




ELEMENTOS ESTRUTURAIS
AÇO A500, BETÃO B30

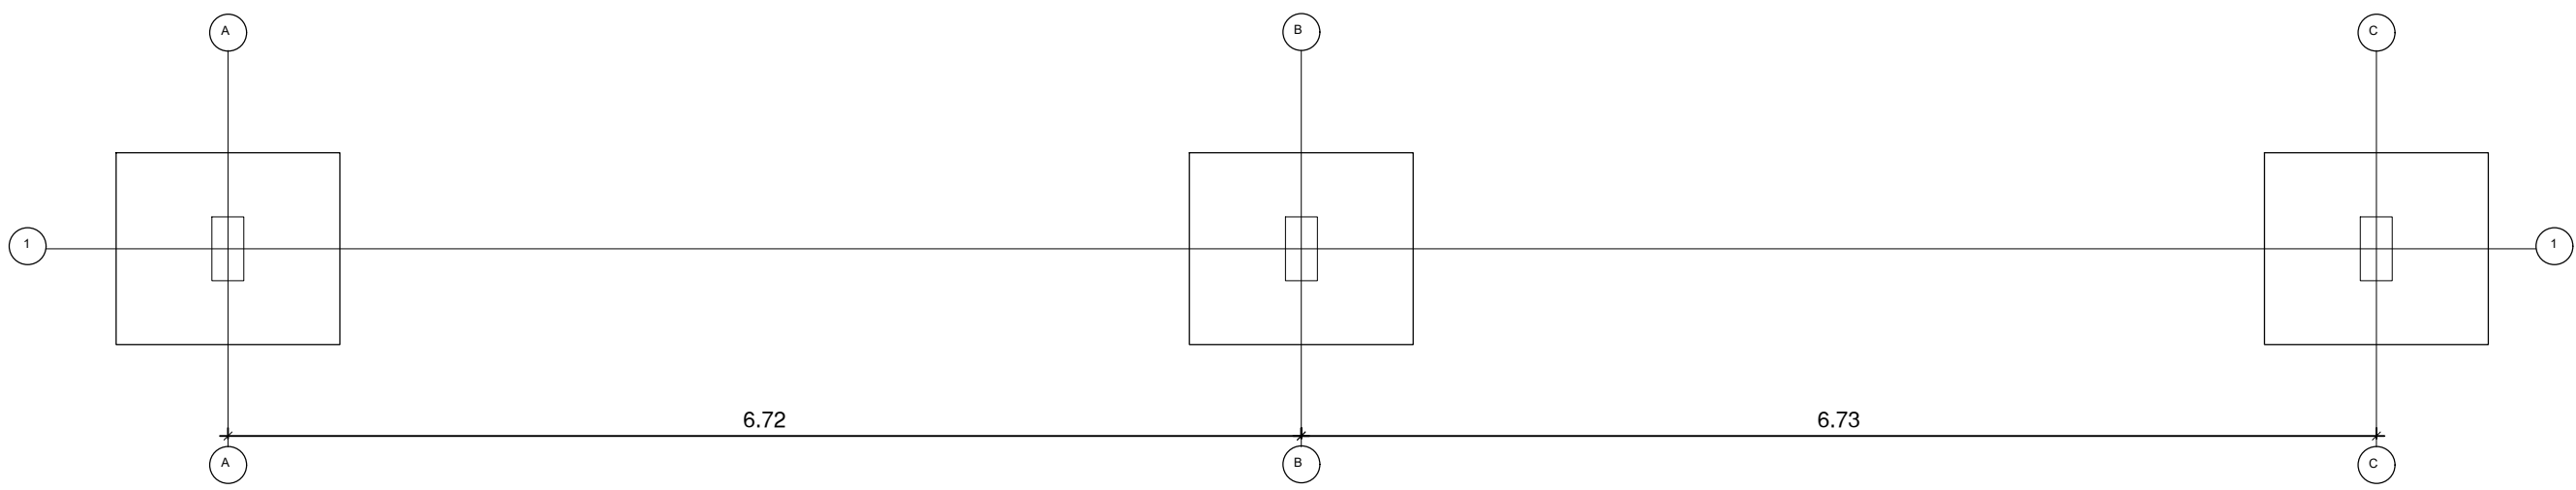

PLANTA DE FUNDAÇÕES
ISOLADAS
Escala - 1 : 50

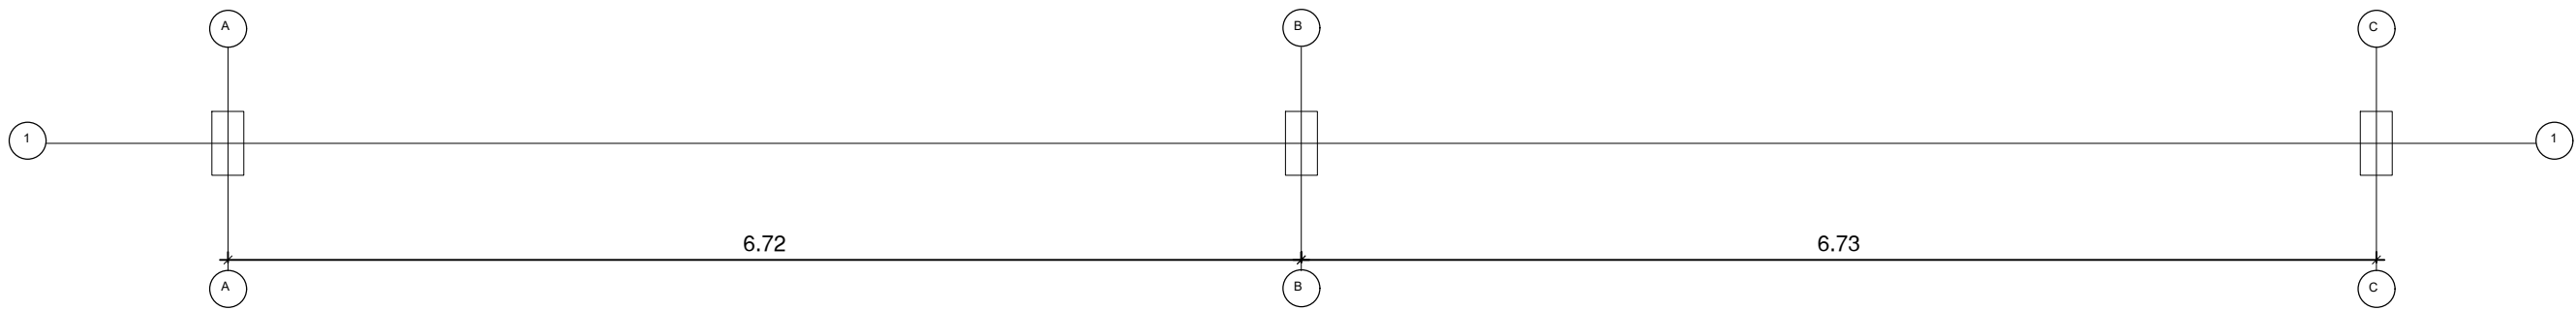

PLANTA DE PILARES
Escala - 1 : 50

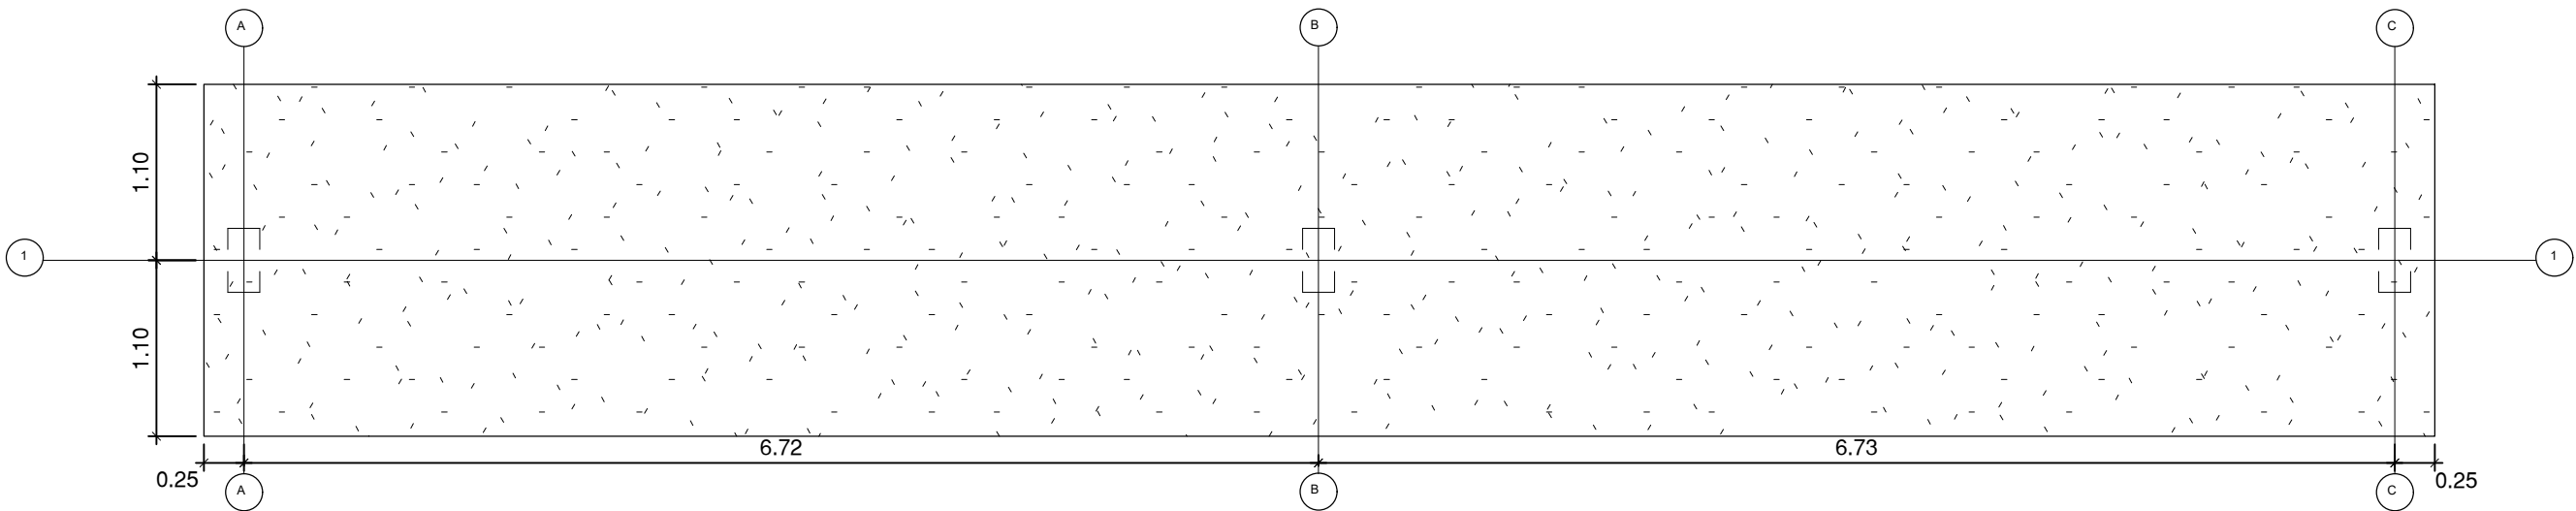

PLANTA DA LAJE DE
COBERTURA
Escala - 1 : 50

ESTE DESENHO NÃO PODE SERVIR DE BASE À EXECUÇÃO DA OBRA SEM O VISTO DE "BOM PARA EXECUÇÃO" DEVIDAMENTE RUBRICADO E DATADO PELA FISCALIZAÇÃO

Alteração	Data	Aprovado

 PROJECTO DE TRANSFORMAÇÃO URBANA DE MAPUTO CONCEPÇÃO DE PLANOS, ESTUDOS DE ENGENHARIA E PROJECTO EXECUTIVO DE INFRA-ESTRUTURAS INTEGRADAS EM ASSENTAMENTOS INFORMAIS		
 ENGINEERING SOLUTIONS		
 CONSULTORIA		
P9B – PROJECTO EXECUTIVO		
SUB-PROJECTO DE ESTRUTURA		
CHAMANCULO B - ELEMENTOS ESTRUTURAIS DO ALPENDRE		
PROJECTO	PROCESSO	J6M182
VERIFICOU	FECHOU	E1428_P9B_SC_CHAMA_V00
APROVOU	SUBSTITUI	P9B_SC_SE_CHB-200
DESENHO	SUBSTITUIU POR	1:50
		AGOSTO 2025

ESTE DESENHO ESTÁ PROTEGIDO PELO CÓDIGO DOS DIREITOS DE AUTOR. A SUA UTILIZAÇÃO PARA FINS DIFERENTES DOS ESTABELECIDOS CARECE DE AUTORIZAÇÃO ESCRITA DO AUTOR.