


QUADRO ELECTRICO GERAL (QEG)

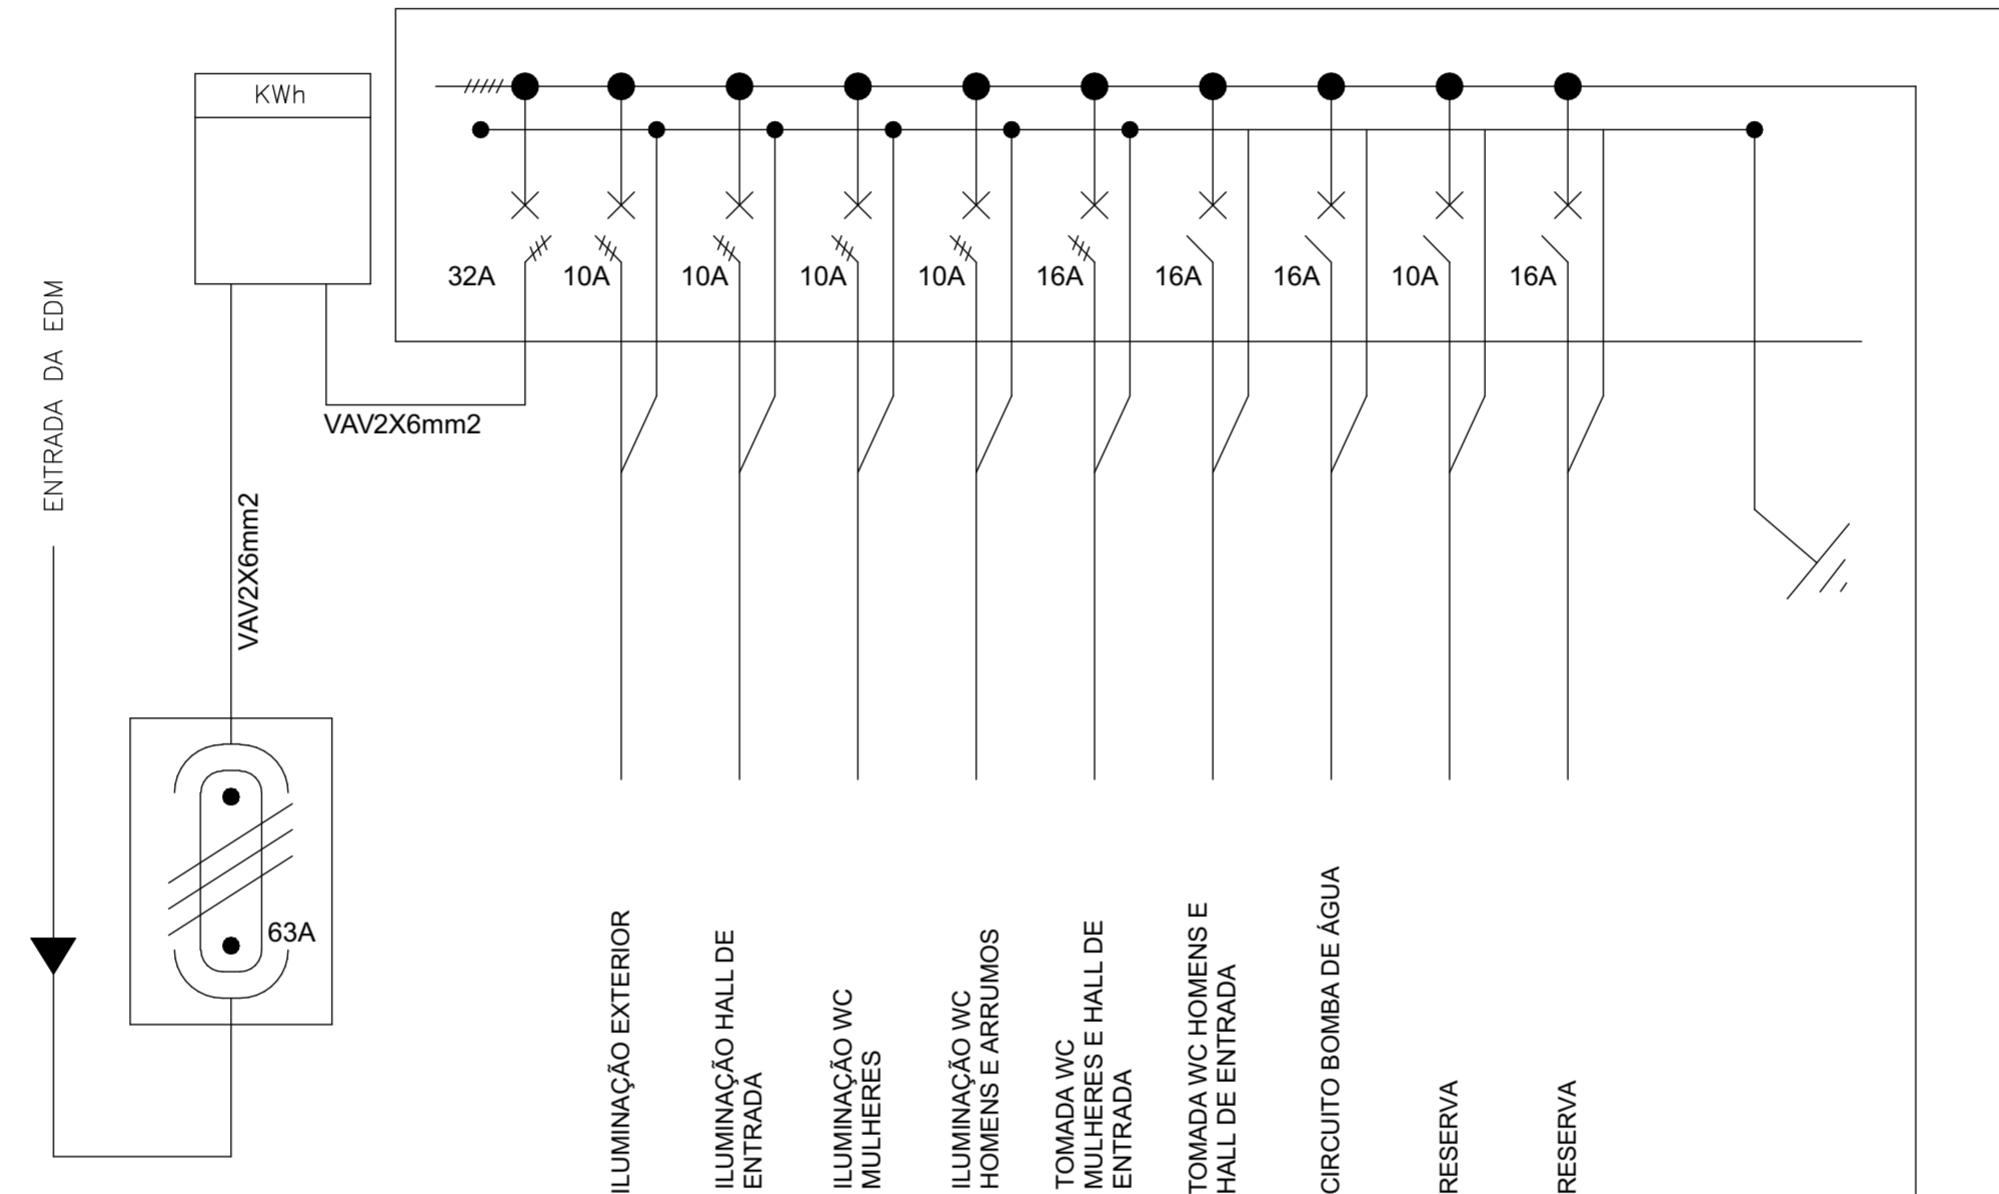

ESTE DESENHO NÃO PODE SERVIR DE BASE À EXECUÇÃO DA OBRA SEM O VISTO DE "BOM PARA EXECUÇÃO" DEVIDAMENTE RUBRICADO E DATADO PELA FISCALIZAÇÃO

Alteração	Data	Aprovado

 PROJECTO DE TRANSFORMAÇÃO URBANA DE MAPUTO CONCEPÇÃO DE PLANOS, ESTUDOS DE ENGENHARIA E PROJECTO EXECUTIVO DE INFRA-ESTRUTURAS INTEGRADAS EM ASSENTAMENTOS INFORMais		
NIPPON KOEI MOZAMBIQUE		
ENGIDRO <small>engineering solutions</small>		
AGRIPRO AMBIENTE <small>CONSULTORES, S.A.</small>		
FASE P9B - PROJECTO EXECUTIVO SUBPROJECTO SUB - PROJECTO DE ELETROELETRICIDADE TÍTULO DIAGRAMA UNIFILAR DO QUADRO GERAL - [SANITÁRIOS PÚBLICOS]		
PROJETOOU	PROCESSO	J6M182
VERIFICOU	FICHEIRO	E1428_P9B_SC_CHAMA_V00
APROVOU	SUBSTITUI	ESCALA(S)
DESENHOU	SUBSTITUÍDO POR	1:50, 1:1
		DATA AGOSTO 2025

ESTE DESENHO ESTÁ PROTEGIDO PELO CÓDIGO DOS DIREITOS DE AUTOR. A SUA UTILIZAÇÃO PARA FINS DIFERENTES DOS ESTABELECIDOS CARECE DE AUTORIZAÇÃO ESCRITA DO AUTOR.