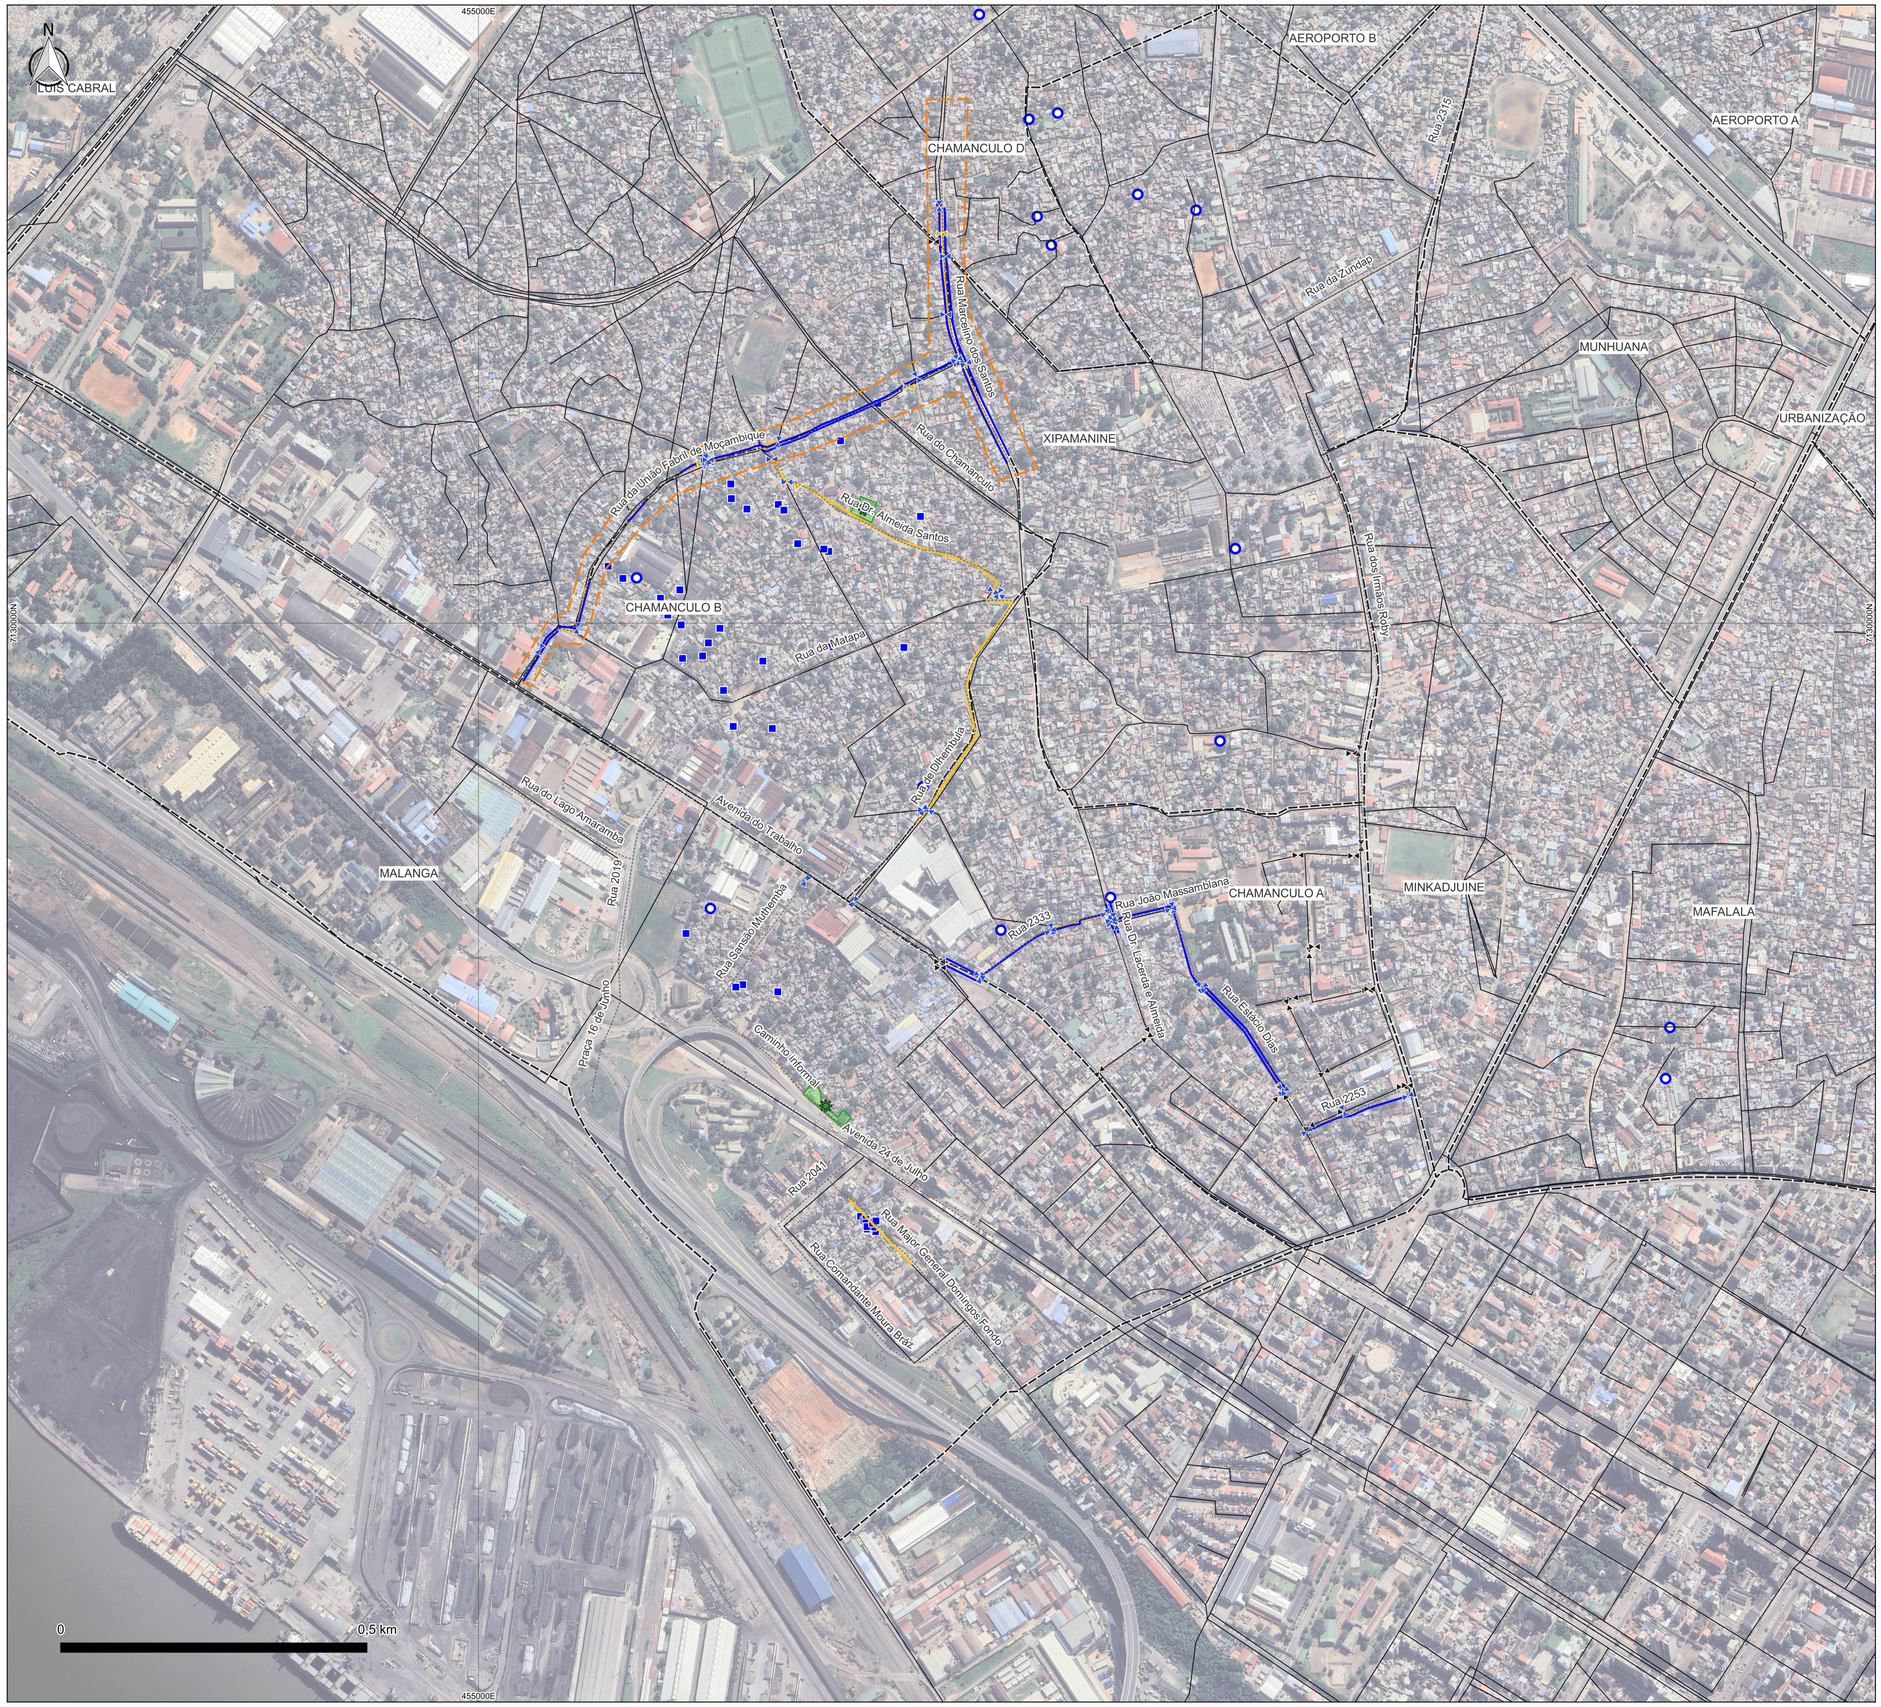

SIMBOLOGIA

- REDE DE ABASTECIMENTO DE ÁGUA EXISTENTE
- CONDUTAS EM PEAD A EXECUTAR (PACOTES P9B)
- EXTENSÃO DE REDE EM PEAD PARA BLOCOS SANITÁRIOS COMUNITÁRIOS (PROPOSTA)
- CLIENTES DE ABASTECIMENTO (GEORREFERENCIADOS)
- BLOCOS SANITÁRIOS COMUNITÁRIOS (PROPOSTOS)
- ESPAÇOS PÚBLICOS (PROPOSTOS)
- ÁREA DE SERVIÇO DIRECTO (CONDUTAS PROPOSTAS)
- ZONAS DE INTERVENÇÃO P9B
- BAIRROS MAPUTO (PTUM)

Intervenções de Abastecimento de Água - Chamanculo B

Tubagem	Extensão
PEAD DN50	1 057 m
PEAD DN110	490 m
PEAD DN160	420 m

Intervenções de Abastecimento de Água - Malanga

Tubagem	Extensão
PEAD DN50	699 m
PEAD DN90	189 m

Coordenadas: WGS 84 / UTM zone 36S

NOTA: ESCALA 1:5 000 EM A1; ESCALA 1:10 000 EM A3

ESTE DESENHO NÃO PODE SERVIR DE BASE À EXECUÇÃO DA OBRA SEM O VISTO DE "BOM PARA EXECUÇÃO" DEVIDAMENTE RUBRICADO E DATADO PELA FISCALIZAÇÃO

Versão	Alteração	Data	Aprovado

CLIENTE

PROJECTO DE TRANSFORMAÇÃO URBANA DE MAPUTO
CONCEPÇÃO DE PLANOS, ESTUDOS DE ENGENHARIA E PROJECTO EXECUTIVO DE INFRA-ESTRUTURAS INTEGRADAS EM ASSENTAMENTOS INFORMAIS

NIPPON KOEI MOZAMBIQUE
ENGIDRO engineering solutions
AGRI.PRO AMBIENTE CONSULTORES, LDA

FASE: PROJECTOS EXECUTIVOS
SUBPROJECTO: FASE 1 - OBRAS PRIORITÁRIAS - P9B - ABASTECIMENTO DE ÁGUA
TÍTULO: IMPLANTAÇÃO GERAL DAS INFRAESTRUTURAS - ABASTECIMENTO DE ÁGUA - GERAL

PROJECTOU:	PROCESSO: J6M182	ESPECIALIDADE:	AA
VERIFICOU:	FICHEIRO: J6M182_D5.1B_AA_02.1	DESENHO Nº:	02.1
APROVOU:	SUBSTITUI:	ESCALA(S):	1: 5 000
DESENHOU:	SUBSTITUÍDO POR:	DATA:	AGOSTO 2025

ESTE DESENHO ESTÁ PROTEGIDO PELO CÓDIGO DOS DIREITOS DE AUTOR. A SUA UTILIZAÇÃO PARA FINS DIFERENTES DOS ESTABELECIDOS CARECE DE AUTORIZAÇÃO ESCRITA DO AUTOR.