
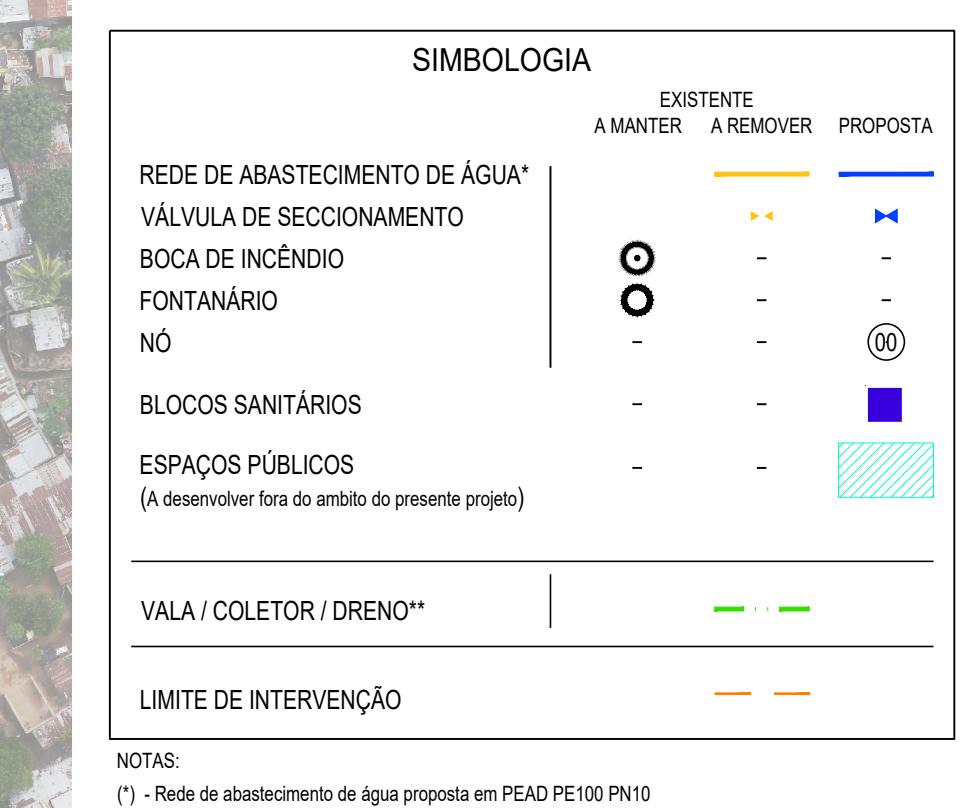


NOTA:
TUBAGEM EM PEAD PE100 PN10
NAS LIGAÇÕES FLANGEADAS ENTERRADAS DEVERÃO SER APLICADAS MANGAS DE POLIETILENO NO ENVOLVIMENTO DAS FLANGES

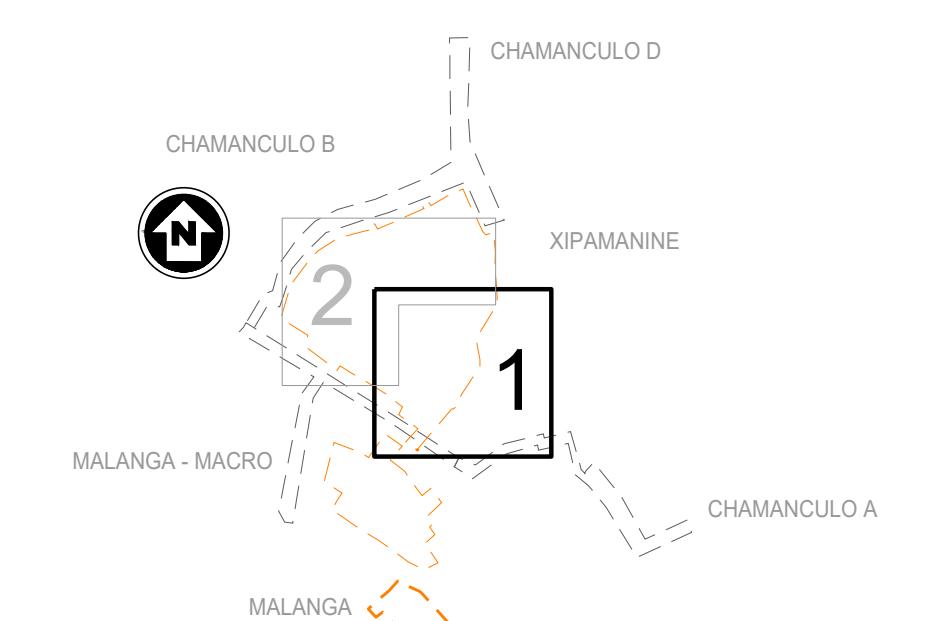

NOTA: ESCALA 1:1000 EM A1; ESCALA 1:2000 EM A3

ESTE DESENHO NÃO PODE SERVIR DE BASE À EXECUÇÃO DA OBRA SEM O VISTO DE "BOM PARA EXECUÇÃO" DEVIDAMENTE RUBRICADO E DATADO PELA FISCALIZAÇÃO

Verão	Alteração	Data	Aprovado
CLÍENTE	PROJETO DE TRANSFORMAÇÃO URBANA DE MAPUTO		
NIIPPON KOEI MOZAMBIQUE	CONCEPÇÃO DE PLANOS, ESTUDOS DE ENGENHARIA E PROJETO EXECUTIVO DE INFRA-ESTRUTURAS INTEGRADAS EM ASSENTAMENTOS INFORMAIS		
ENGIDRO	PROJECTOS EXECUTIVOS		
AGRI-PRO AMBIENTE CONSULTORES S.A.	PROJETO 1: OBRAS PRIORITÁRIAS - P9B - ABASTECIMENTO DE ÁGUA		
	CONCEPÇÃO DE PLANOS, ESTUDOS DE ENGENHARIA E PROJETO EXECUTIVO DE INFRA-ESTRUTURAS INTEGRADAS EM ASSENTAMENTOS INFORMAIS		
	FASE 1 - OBRAS PRIORITÁRIAS - P9B - ABASTECIMENTO DE ÁGUA		
	CHAMANCULO B - IMPLANTAÇÃO E ELEMENTOS ACESSÓRIOS DA REDE E IMPLANTAÇÃO DA REDE PARA ABASTECIMENTO A BLOCOS SANITÁRIOS COMUNITÁRIOS (FOLHA 1 de 2)		
PROJETO	PROCESSO	ESCALA/DE	AA
J6M182	J6M182_D5.1B_AA_03.1a03.2.2	1:1000	03.1.1
VERIFICO	FICHEIRO	DESENHO N°	
APROVOU	SUSTITUI	ESCALA/DE	
DESENHO	SUSTITUTO POR	DATA	
		AGOSTO 2025	

ESTE DESENHO ESTÁ PROTEGIDO PELO CÓDIGO DOS DIREITOS DE AUTOR. A SUA UTILIZAÇÃO PARA FINS DIFERENTES DOS ESTABELECIDOS CARECE DE AUTORIZAÇÃO ESCRITA DO AUTOR.