

Nº: 1

1 TROÇO EM PEAD DN50
1 TÊ DE REDUÇÃO EM PEAD DN20X50
1 CONE DE REDUÇÃO DN 50
1 VÁLVULA DE SECCIONAMENTO FLANGEADA EM FFD DN 40
2 UNÃO ELETROSOLDÁVEL EM PEAD DN 50
2 STUBEND EM PEAD DN 200 C/ FLANGE LOUCA DN 200
2 JUNTA DE TRANSIÇÃO TRAVADA PONTA LISA / FLANGE DN 200 / 200

Nº: 2, 6, 7

1 TAMPAO FIM DE LINHA EM PEAD DN 50

Nº: Tipo I


1 TÊ DE LIGAÇÃO A REDE EXISTENTE DE DN VARIÁVEL (JUNTAS DE LIGAÇÃO A ADAPTAR AS CARACTERÍSTICAS DA TUBAGEM EXISTENTE)
1 UNÃO ELETROSOLDÁVEL EM PEAD DN 50 (SE NECESSÁRIO SUBSTITUIR POR CONE DE REDUÇÃO)

Nº: Tipo II

1 TAMPAO DE FIM DE LINHA EM PEAD ELECTROSOLDÁVEL

SIMBOLOGIA			
	VÁLVULA DE SECCIONAMENTO FLANGEADA EM FFD		TROÇO EM PEAD
	UNÃO DE TRANSIÇÃO ELETROSOLDÁVEL-ROSCADO EM PEAD		UNÃO ELETROSOLDÁVEL EM PEAD
	TÊ SIMPLIS EM PEAD		REDUÇÃO LISA EM PEAD
	TÊ FLANGEADO EM FFD		TAMPAO FIM DE LINHA EM PEAD
	CURVA A 90° EM PEAD		STUB-END COM FLANGE LOUCA
	CURVA A 45° EM PEAD		JUNTA DE TRANSIÇÃO PONTA LISA / FLANGE
			JUNTA DE TRANSIÇÃO TRAVADA PONTA LISA / FLANGE

NOTA:
TUBAGEM EM PEAD PE100 PN10
NAS LIGAÇÕES FLANGEADAS ENTERRADAS DEVERÃO SER APLICADAS MANGAS DE POLIETILENO NO ENVOLVIMENTO DAS FLANGES

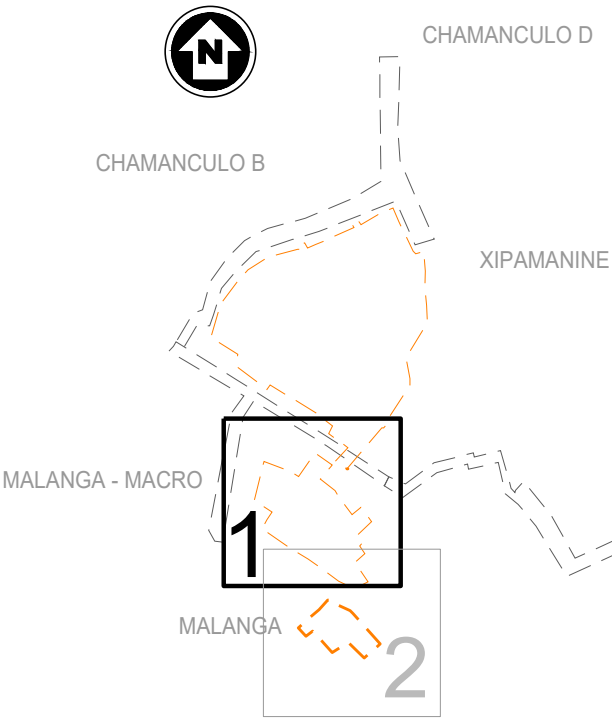

NOTA: ESCALA 1:1000 EM A1; ESCALA 1:2000 EM A3

ESTE DESENHO NÃO PODE SERVIR DE BASE A EXECUÇÃO DA OBRA SEM O VISTO DE "BOM PARA EXECUÇÃO" DEVIDAMENTE RUBRICADO E DATADO PELA FISCALIZAÇÃO

Versão	Alteração	Data	Aprovado

NIPPON KOEI MOZAMBIQUE

ENGIDRO
engineering solutions

AGRI,PRO AMBIENTE
CONSULTORES, S.A.

CLIENTE

PROJECTO DE TRANSFORMAÇÃO URBANA DE MAPUTO
CONCEPÇÃO DE PLANOS, ESTUDOS DE ENGENHARIA E PROJECTO EXECUTIVO DE INFRA-ESTRUTURAS INTEGRADAS EM ASSENTAMENTOS INFORMAIS

FASE

SUBPROJECTO

TÍTULO

PROJECTO

VERIFICOU

APROVOU

DESENHOU

PROCESSO

PROCESSO

PROCESSO

PROCESSO

PROCESSO

PROCESSO

ESPECIALIDADE

ESPECIALIDADE

ESPECIALIDADE

ESPECIALIDADE

ESPECIALIDADE

ESPECIALIDADE

AA

03.2.1

1:1000

AGOSTO 2025

ESTE DESENHO ESTÁ PROTEGIDO PELO CÓDIGO DOS DIREITOS DO AUTOR. A SUA UTILIZAÇÃO PARA FINS DIFERENTES DOS ESTABELECIDOS CARECE DE AUTORIZAÇÃO ESCRITA DO AUTOR.