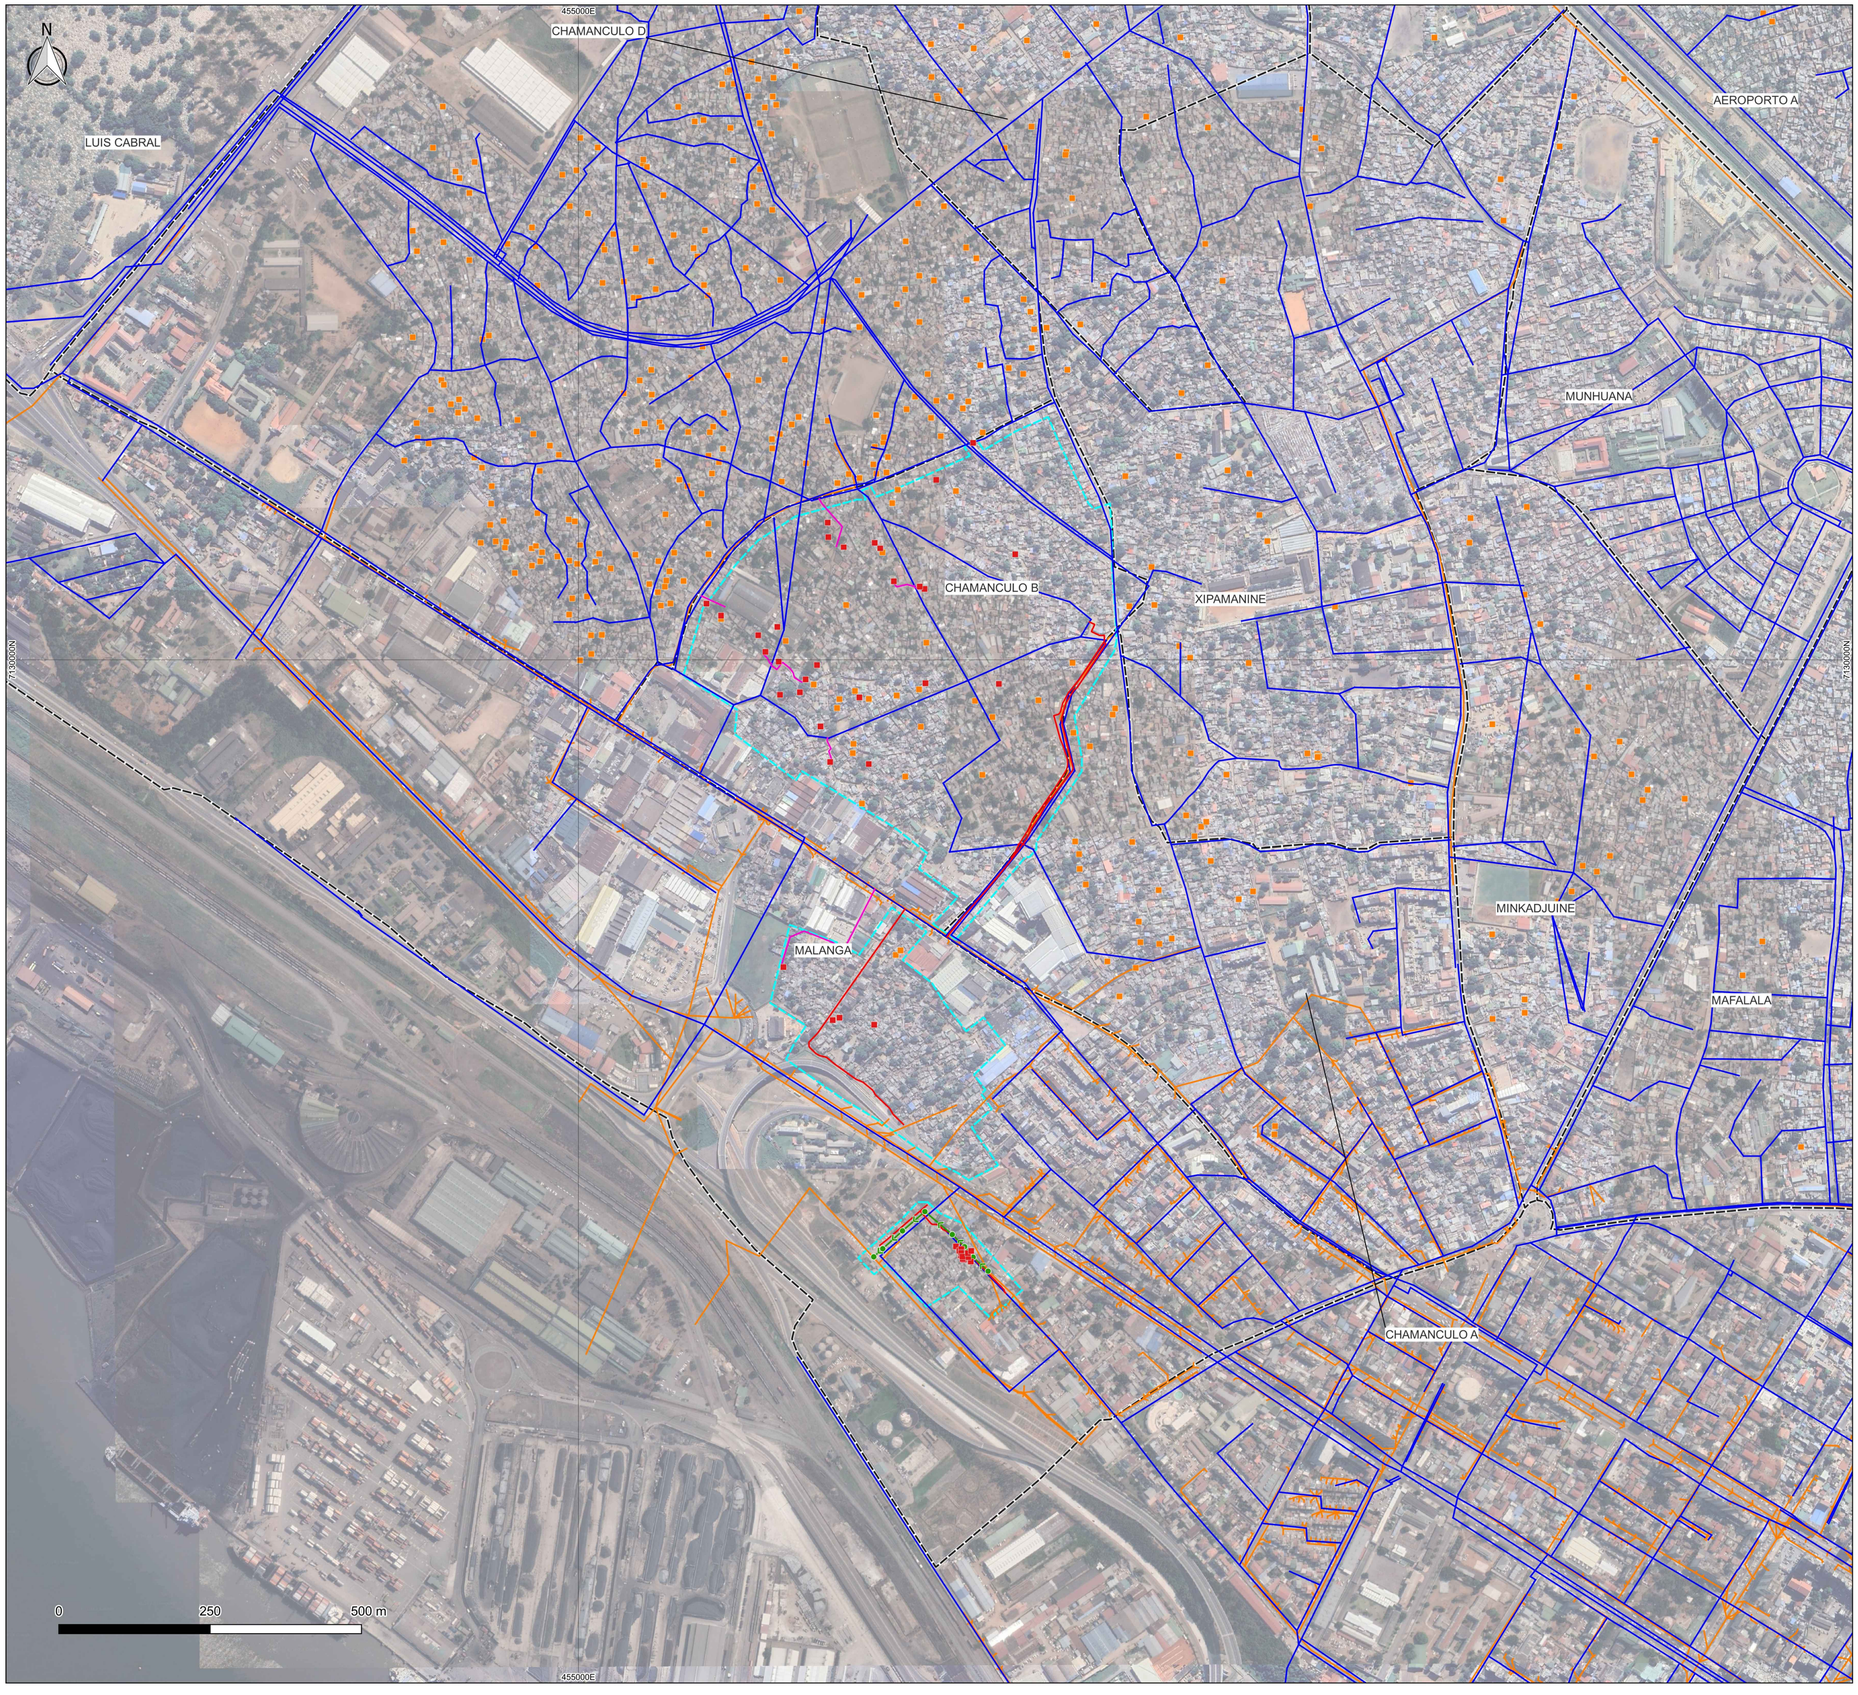

SIMBOLOGIA

BLOCOS SANITÁRIOS COMUNITÁRIOS
- EXISTENTES
- PROPOSTOS

CONDUTAS DE ABASTECIMENTO
- EXISTENTES (CADASTRO)
- A EXECUTAR (PACOTES 9B)
- EXTENSÃO DE REDE PARA BLOCOS SANITÁRIOS COMUNITÁRIOS (PROPOSTA)

COLECTORES DE SANEAMENTO
- EXISTENTES (CADASTRO)
- A EXECUTAR (PACOTES 9B)

LIMITES DAS ZONAS DE INTERVENÇÃO (PACOTES 9B)

BAIRROS MAPUTO (PTUM)

Coordenadas: WGS 84 / UTM zone 36S

NOTA: ESCALA 1:5 000 EM A1; ESCALA 1:10 000 EM A3

ESTE DESENHO NÃO PODE SERVIR DE BASE À EXECUÇÃO DA OBRA SEM O VISTO DE "BOM PARA EXECUÇÃO" DEVIDAMENTE RUBRICADO E DATADO PELA FISCALIZAÇÃO

Versão	Alteração	Data	Aprovado
-	-	-	-

CLIENTE

PROJECTO DE TRANSFORMAÇÃO URBANA DE MAPUTO
CONCEPÇÃO DE PLANOS, ESTUDOS DE ENGENHARIA E PROJECTO EXECUTIVO DE INFRA-ESTRUTURAS INTEGRADAS EM ASSENTAMENTOS INFORMAIS

NIPPON KOEI MOZAMBIQUE
ENGIDRO engineering solutions
AGRI.PRO AMBIENTE CONSULTORES, S.A.

FASE: PROJECTOS EXECUTIVOS

SUBPROJECTO: FASE 1 - OBRAS PRIORITÁRIAS - P9B - SANEAMENTO

TÍTULO: IMPLANTAÇÃO GERAL DAS INFRAESTRUTURAS MÓDULOS SANITÁRIOS PARTILHADOS

PROJECTOU:	PROCESSO: J6M182	ESPECIALIDADE:	BC
VERIFICOU:	FICHEIRO: J6M182_D5.1B_BC_01	DESENHO Nº:	01
APROVOU:	SUBSTITUI:	ESCALA(S):	1: 5 000
DESENHOU:	SUBSTITUÍDO POR:	DATA:	AGOSTO 2025

ESTE DESENHO ESTÁ PROTEGIDO PELO CÓDIGO DOS DIREITOS DE AUTOR. A SUA UTILIZAÇÃO PARA FINS DIFERENTES DOS ESTABELECIDOS CARECE DE AUTORIZAÇÃO ESCRITA DO AUTOR.