

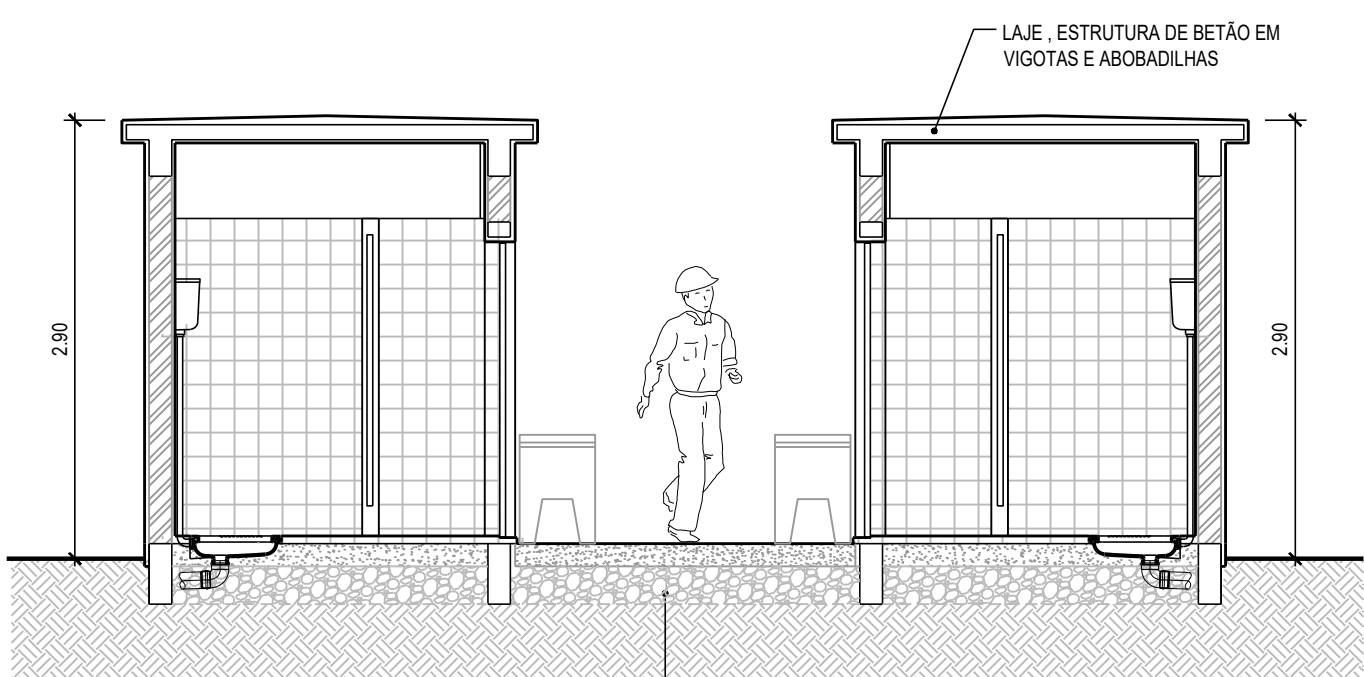



BLOCOS SANITÁRIOS COMUNITÁRIOS EM BANDA
BS04 - Alternativa 1

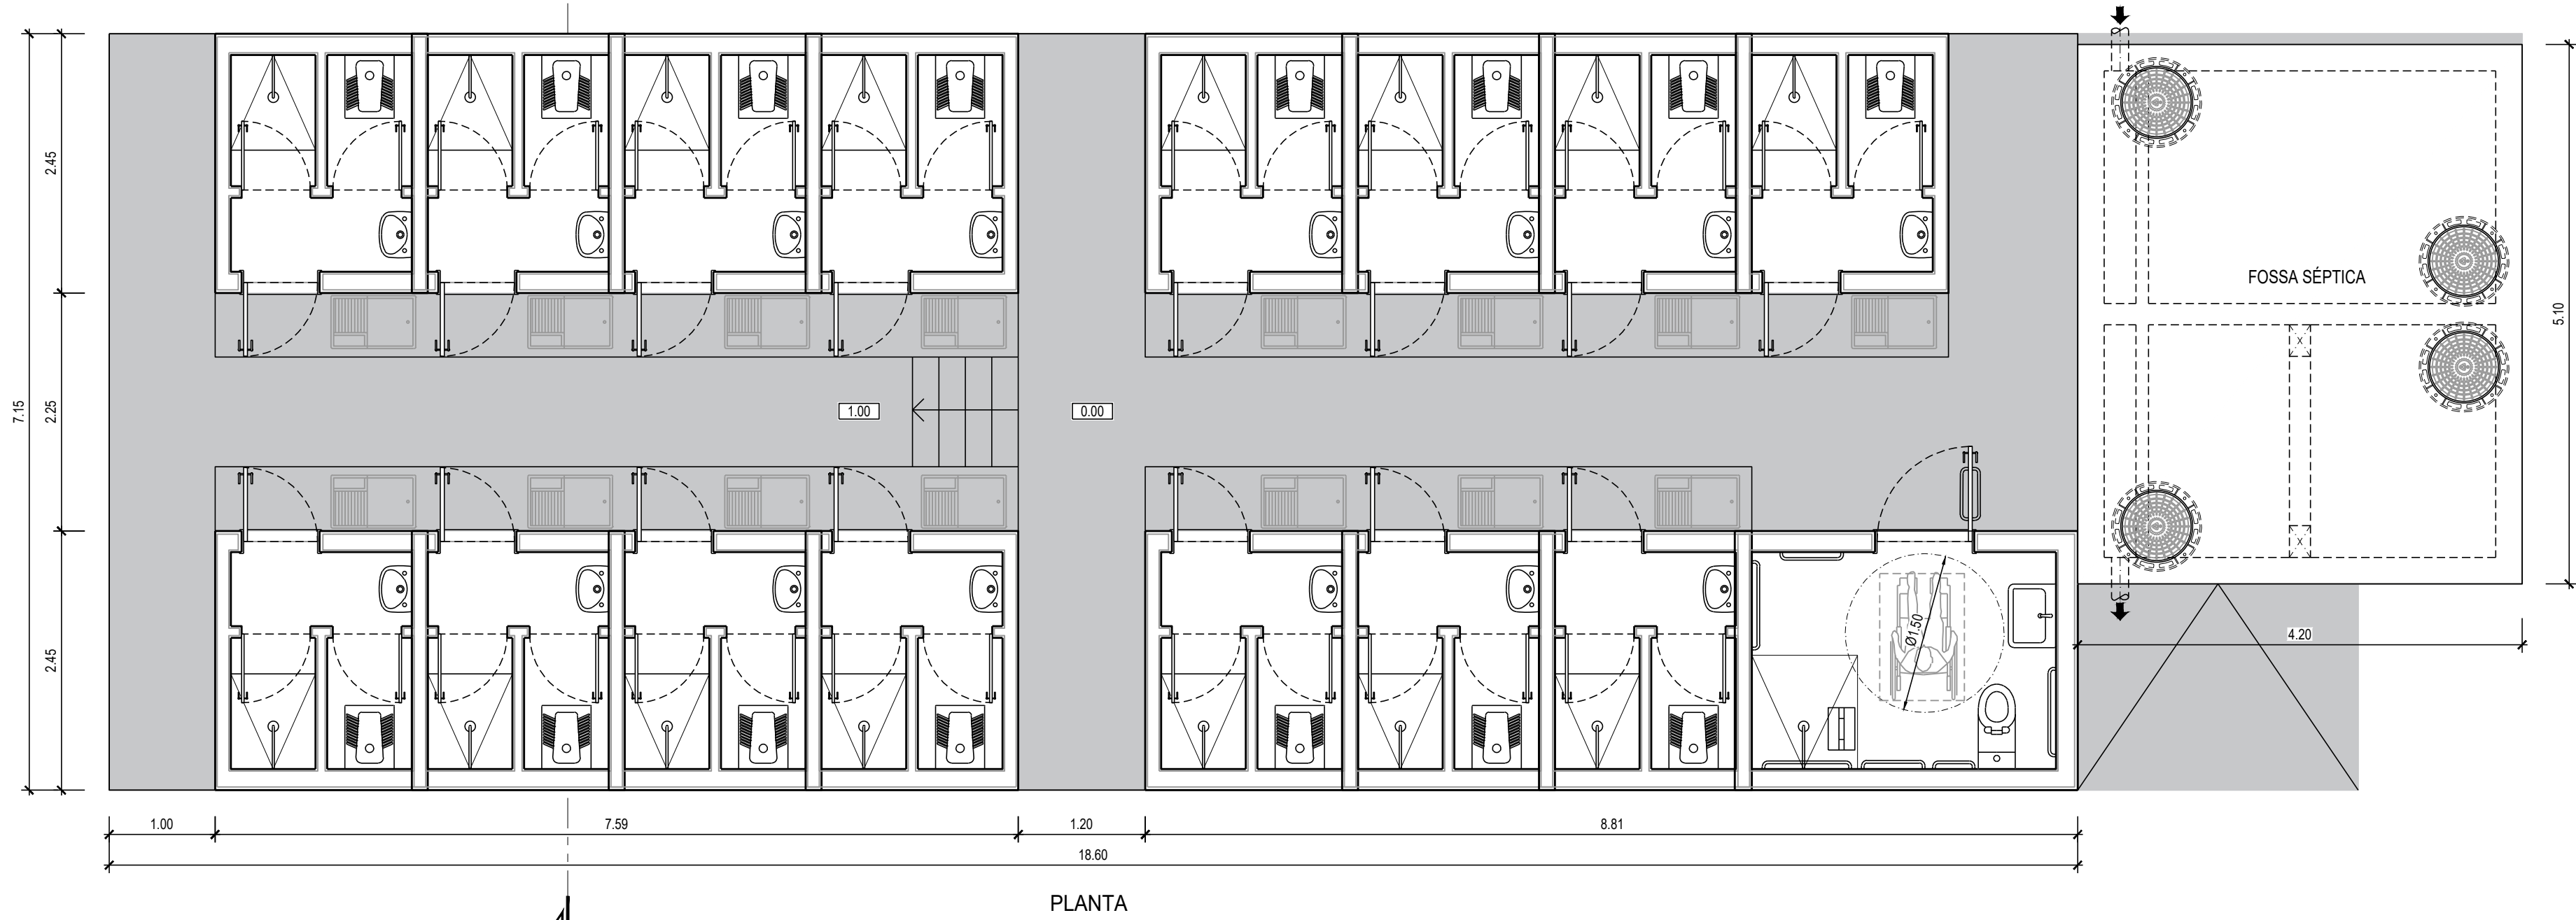


CORTE A - A

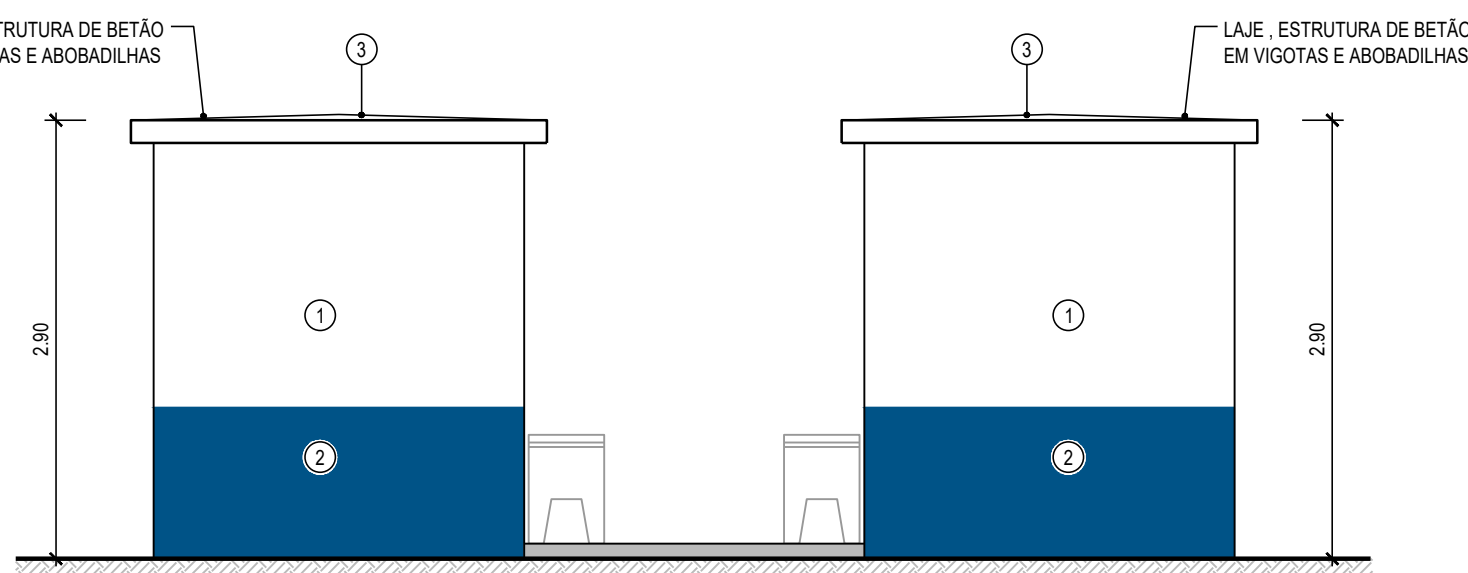


ALÇADO LATERAL

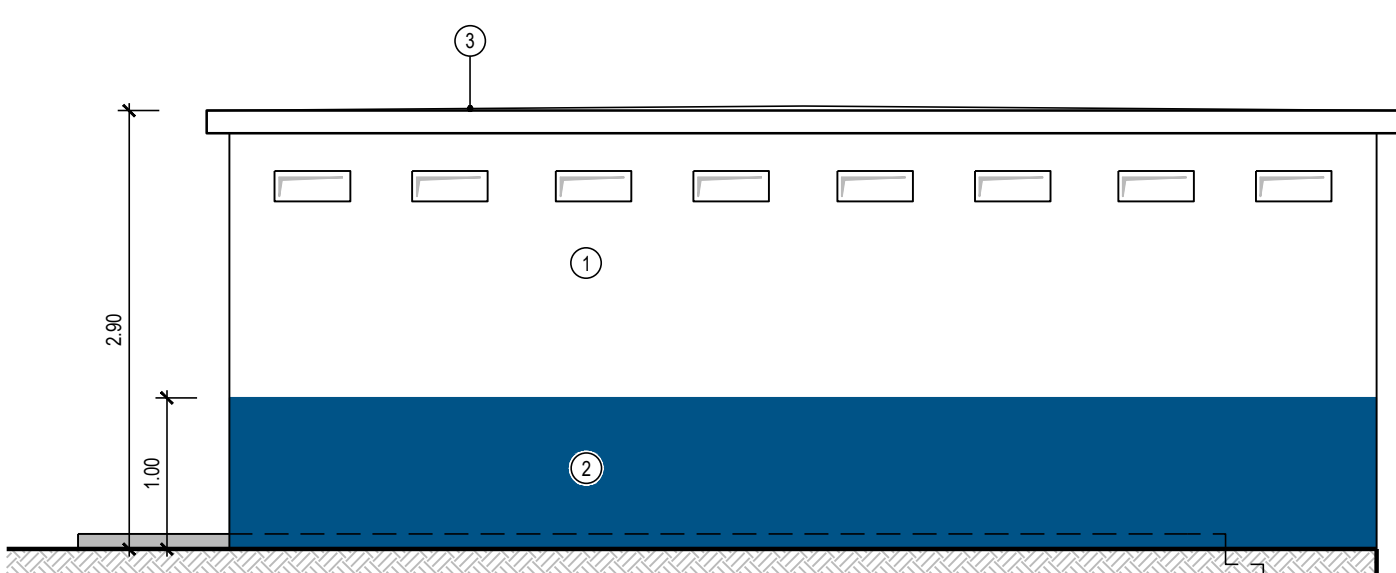

ALÇADO POSTERIOR

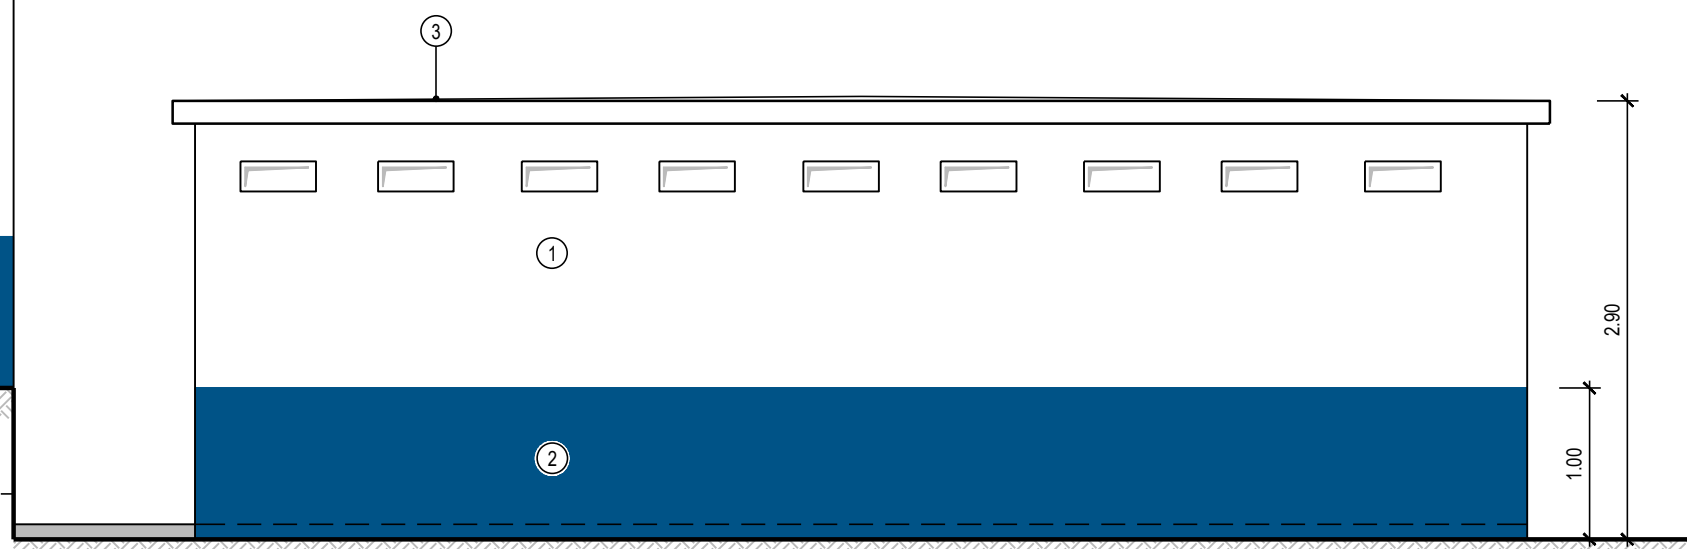

ALÇADO PRINCIPAL

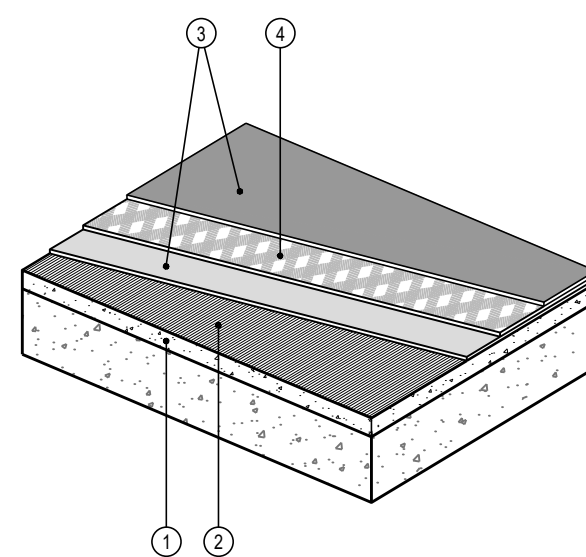

- LEGENDA:
- CAMADA PARA REGULARIZAÇÃO E FORMAÇÃO DE PENDENTE
 - PRIMÁRIO PROMOTOR DE ADERÊNCIA PARA BETÃO E REBOCO, MONOCOMPONENTE, À BASE DE RESINAS VINÍLICAS
 - REVESTIMENTO DE IMPERMEABILIZAÇÃO ELÁSTICO CONTÍNUO, À BASE DE RESINAS ESTIRENO-ACRÍLICAS EM DISPERSÃO AQUOSA (DUAS DEMÃOIS CRUZADAS)
 - TELA ARMADA EM FIBRA DE VIDRO COM TRATAMENTO ANTICALCINO, COM 65g/m²

MAPA DE VÃOS

DESIGN.	TIPO	MATERIAIS	DIMENSÕES	QUANT.
ID1	PORTA DE BATENTE COM UMA FOLHA DE ABERTURA EM ARCO	ARO E PORTA EM ALUMÍNIO TERMOLACADO, NA COR BRANCO RAL 9010, INCLUINDO FERRAGENS ADEQUADAS	0.70x2.00	1
ID2	PORTA DE BATENTE COM UMA FOLHA DE ABERTURA EM ARCO	PORTA EM AGLOMERADO DE MADEIRA DE ALTA DENSIDADE REVESTIDA A MELAMINA NA COR BRANCO RAL 9010, INCLUINDO FERRAGENS ADEQUADAS E INSTALADAS 0.20m ACIMA DA COTA DE PAVIMENTO	0.70x1.80	2
ID3	PORTA DE BATENTE COM UMA FOLHA DE ABERTURA EM ARCO	ARO E PORTA EM ALUMÍNIO TERMOLACADO, NA COR BRANCO RAL 9010, INCLUINDO FERRAGENS ADEQUADAS E BARRAS DE APOIO	0.90x2.00	1

NOTAS:

- OS VÃOS DEVERÃO SER PROVIDOS DE FERRAGENS, FECHOS E OU VEDANTES ADEQUADOS AO SEU BOM FUNCIONAMENTO
- SOLEIRAS E PEITORIS EM ARGAMASSA MOLDADA "IN-SITU", COM 3 cm DE ESP.

ACABAMENTOS INTERIORES


ACABAMENTOS INTERIORES	CARACTERÍSTICAS DOS MAPETRIAS
PAVIMENTOS	MOSAICO CERÂMICO ANTIDERRAPANTE DE 30x30x0.82cm NA COR CINZA
LAMBRINS	REVESTIMENTO CERÂMICO COM 0.15x0.15m, NA COR BRANCA, ATÉ 2.10m DE ALTURA
PAREDES	PINTURA A TINTA PLÁSTICA PARA INTERIORES, NA COR BRANCA RAL 9010, SOBRE REBOCO
DIVERSOS	LOIÇAS SANITÁRIAS NA COR BRANCA ESPELHO DE ENCASTRAR NA PAREDE COM 0.60 x 0.80m TORNEIRAS E TODOS OS ACESSÓRIOS DE INSTALAÇÕES SANITÁRIAS DE SÉRIE CORRENTE COM ACABAMENTO CROMADO

ACABAMENTOS EXTERIORES

1	PINTURA COM TINTA PLÁSTICA TEXTURADA PARA EXTERIORES NA COR AZUL RAL 5005
2	PINTURA COM TINTA PLÁSTICA TEXTURADA PARA EXTERIORES NA COR BRANCA RAL 9010
3	IMPERMEABILIZAÇÃO DA COBERTURA (VER PORMENOR)

NOTAS:

- FORNECIMENTO DE TANQUE DE LAVAR ROUPA EM BETÃO PRÉ-FABRICADO, COM 90x65m A INSTALAR NO EXTERIOR
- AS PAREDES EXTERIORES EM CONTACTO COM O TERRENO SERÃO PINTADAS COM PINTURA BETUMINOSA, APLICADA EM TRÊS DEMÃOIS CRUZADAS, DE ACORDO COM ESPECIFICAÇÕES TÉCNICAS

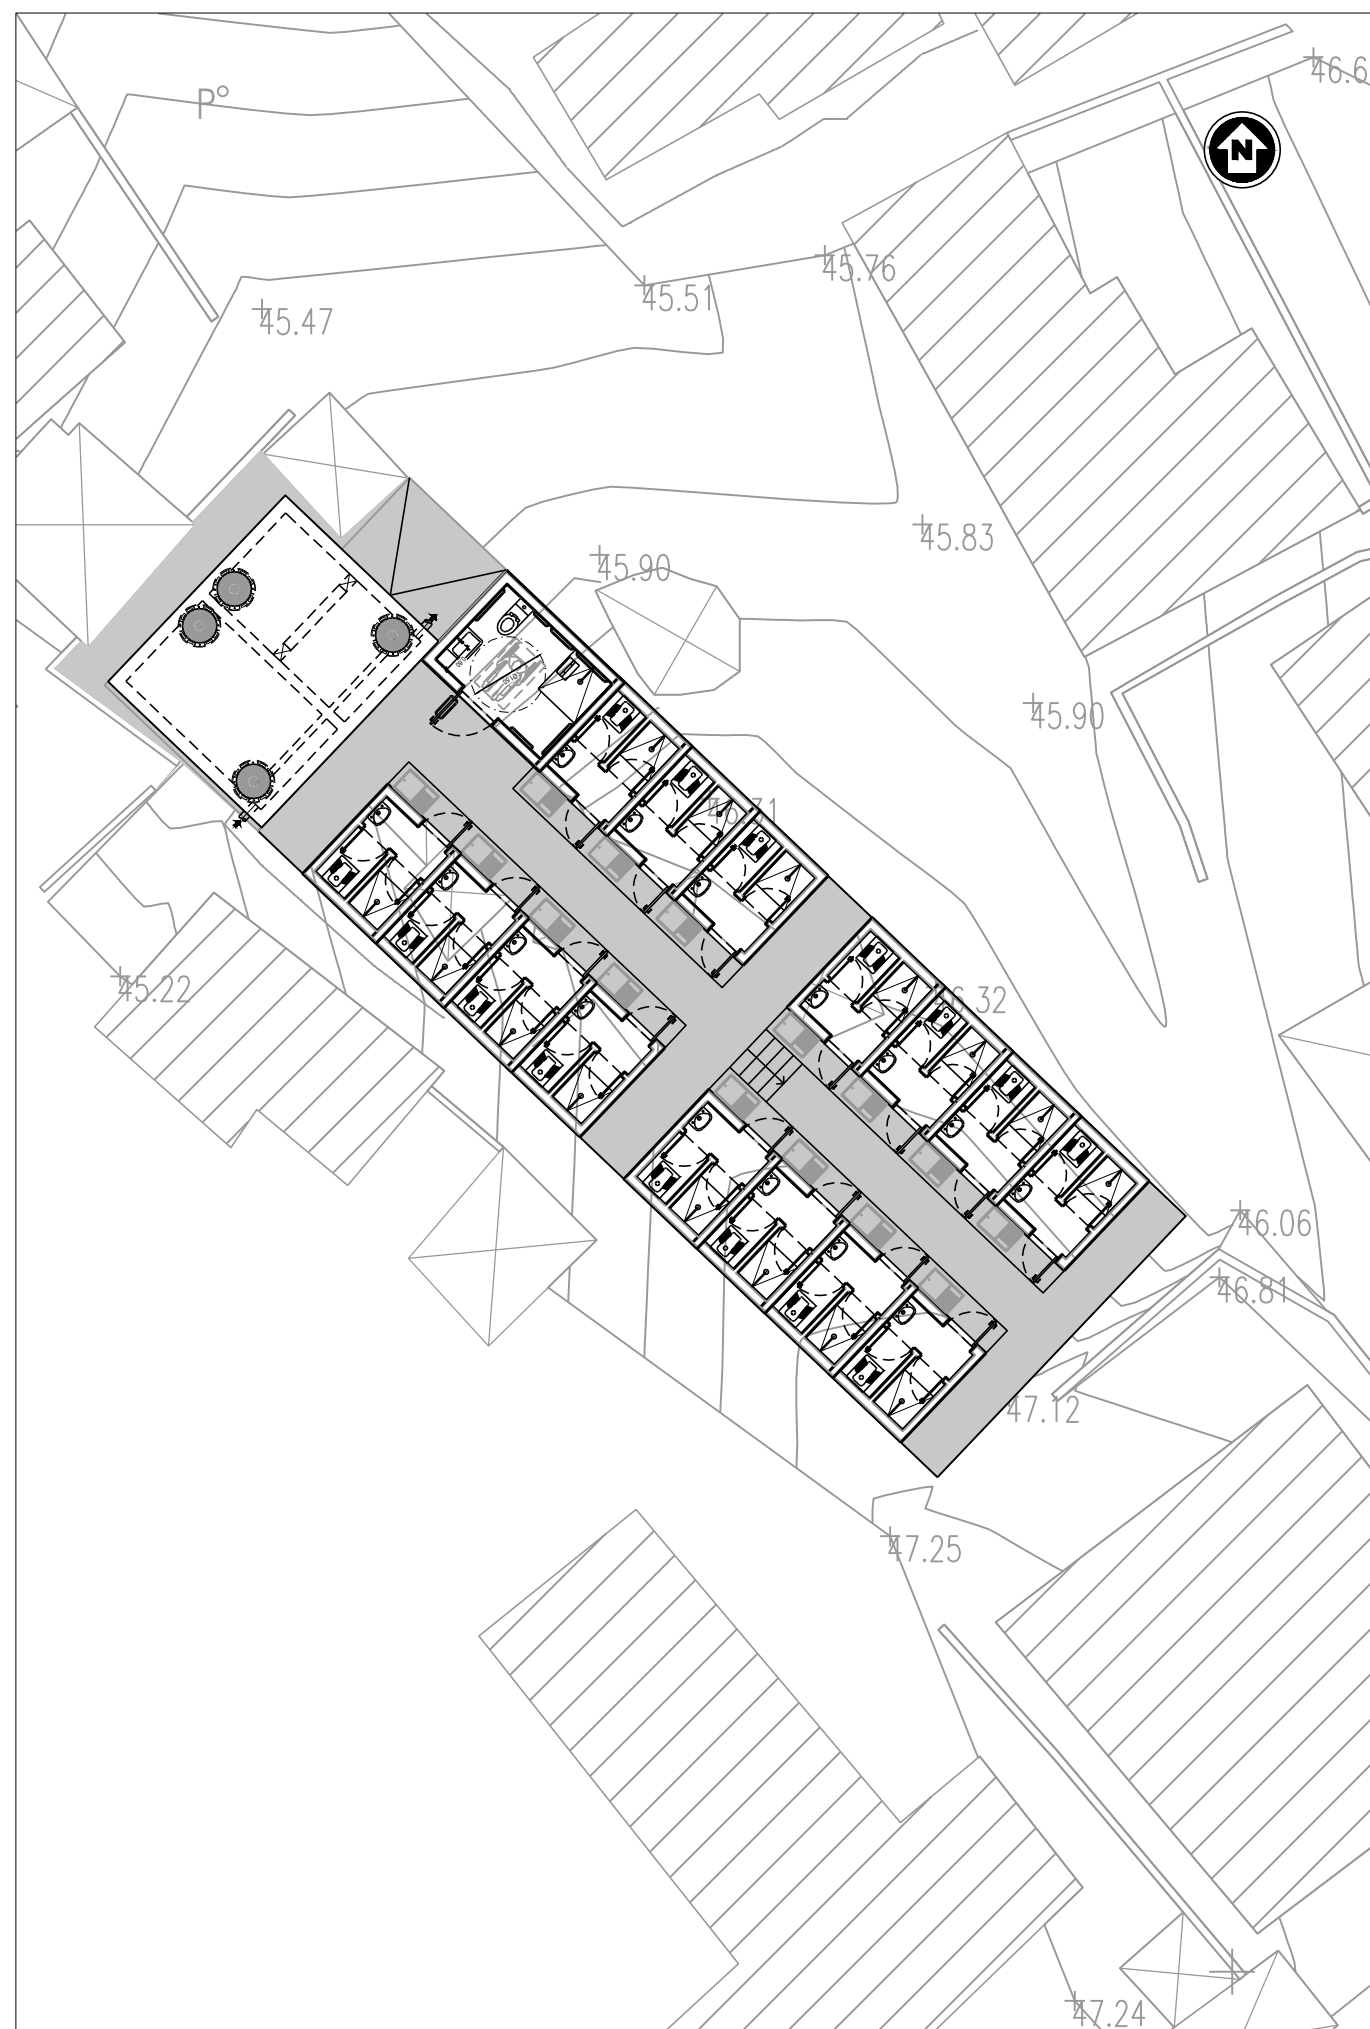

IMPLANTAÇÃO
ESCALA 1:150

NOTA: ESCALA 1:50 EM A1; ESCALA 1:100 EM A3

ESTE DESENHO NÃO PODE SERVIR DE BASE À EXECUÇÃO DA OBRA SEM O VISTO DE "BOM PARA EXECUÇÃO" DEVIDAMENTE RUBRICADO E DATADO PELA FISCALIZAÇÃO

_____ Versão	_____ Alteração	_____ Data	_____ Aprovado
-----------------	--------------------	---------------	-------------------

CLIENTE

PROJECTO DE TRANSFORMAÇÃO URBANA DE MAPUTO
CONCEPÇÃO DE PLANOS, ESTUDOS DE ENGENHARIA E PROJECTO EXECUTIVO DE INFRA-ESTRUTURAS INTEGRADAS EM ASSENTAMENTOS INFORMAIS

FASE

PROJECTOS EXECUTIVOS

SUBJECTO

FASE 1 - OBRAS PRIORITÁRIAS - P98 - SANEAMENTO

TÍTULO

BLOCO SANITÁRIO COMUNITÁRIO BS04a - ALTERNATIVA 1
PLANTAS, CORTES, ALÇADOS E ACABAMENTOS

PROJECTO

J6M182

PROCESSO

J6M182_05_18_BC_03_4_1-03.4.2

ESPECIALIDADE

BC

VERIFICOU

ENGINHARO

DESIGNO

03.4.1

APROVOU

AGRI.PRO AMBIENTE

ESCALA

1:50

DESENHO

AGOSTO 2025

ESTE DESENHO ESTÁ PROTEGIDO PELO CÓDIGO DOS DIREITOS DE AUTOR. A SUA UTILIZAÇÃO PARA FINS DIFERENTES DOS ESTABELECIDOS CARECE DE AUTORIZAÇÃO ESCRITA DO AUTOR.