



BLOCOS SANITÁRIOS COMUNITÁRIOS EM BANDA BS04 - Alternativa 3
Casa de banho familiares - A, B, C, D, E, F

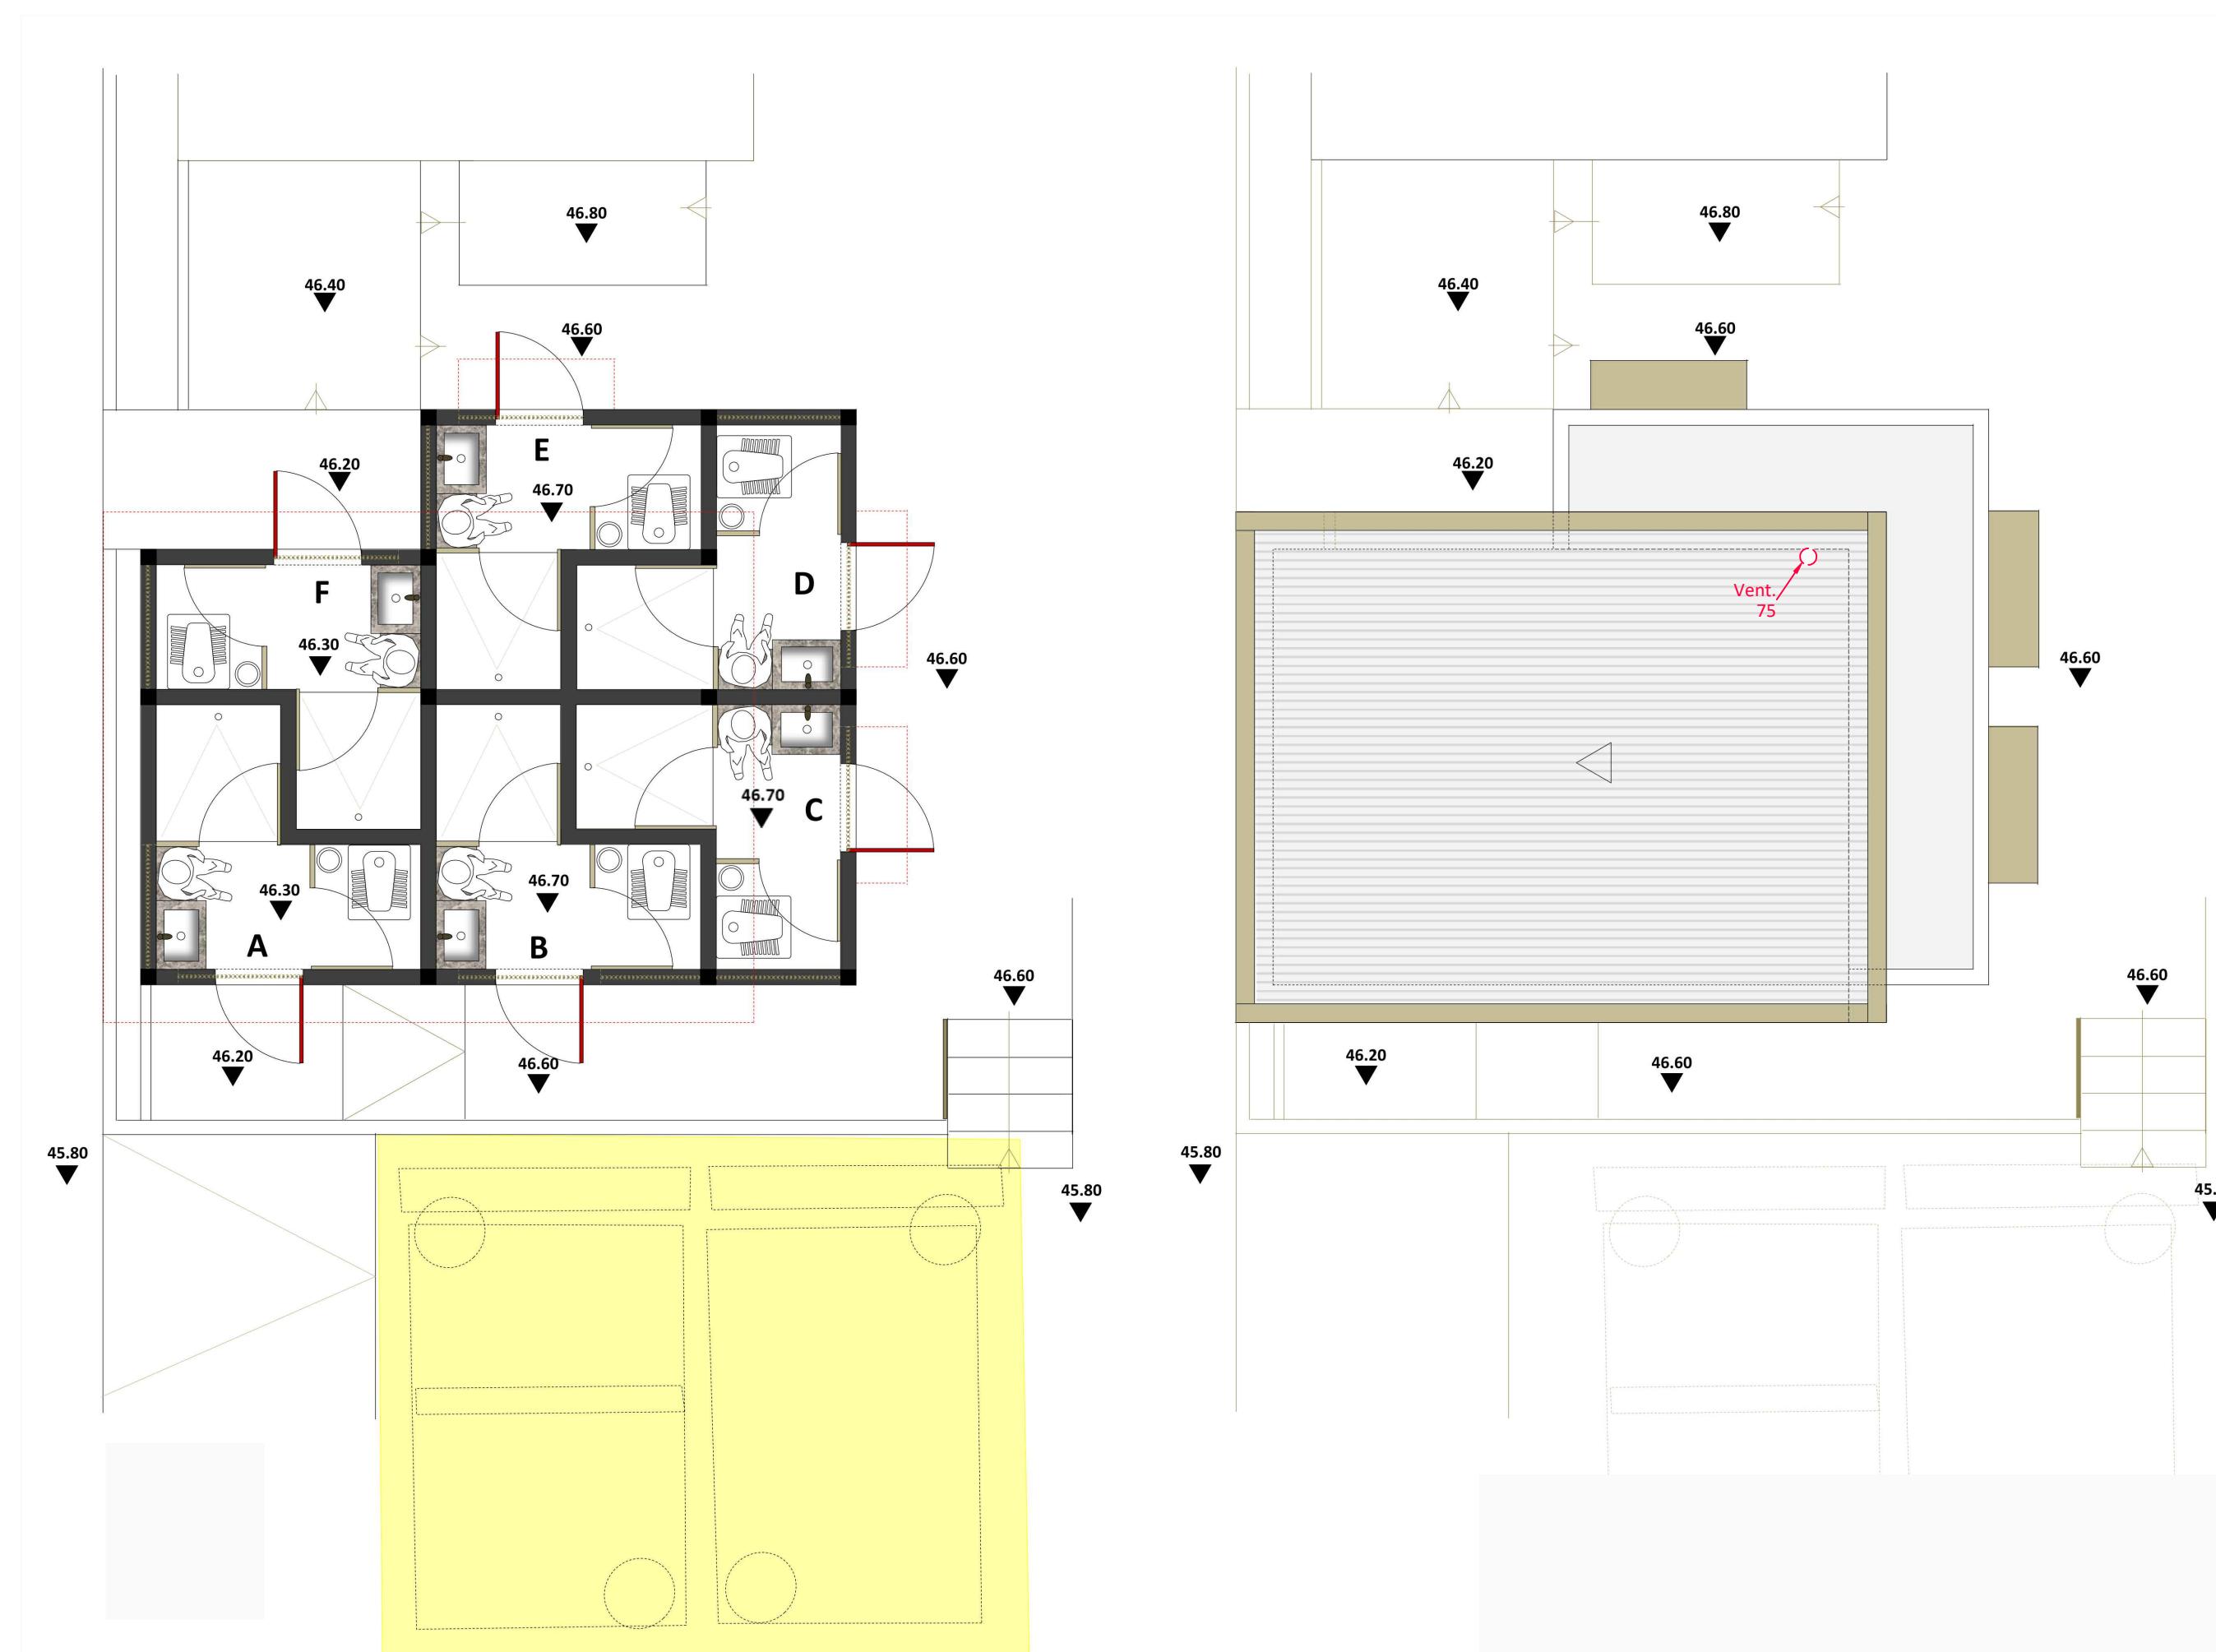

PLANTAS

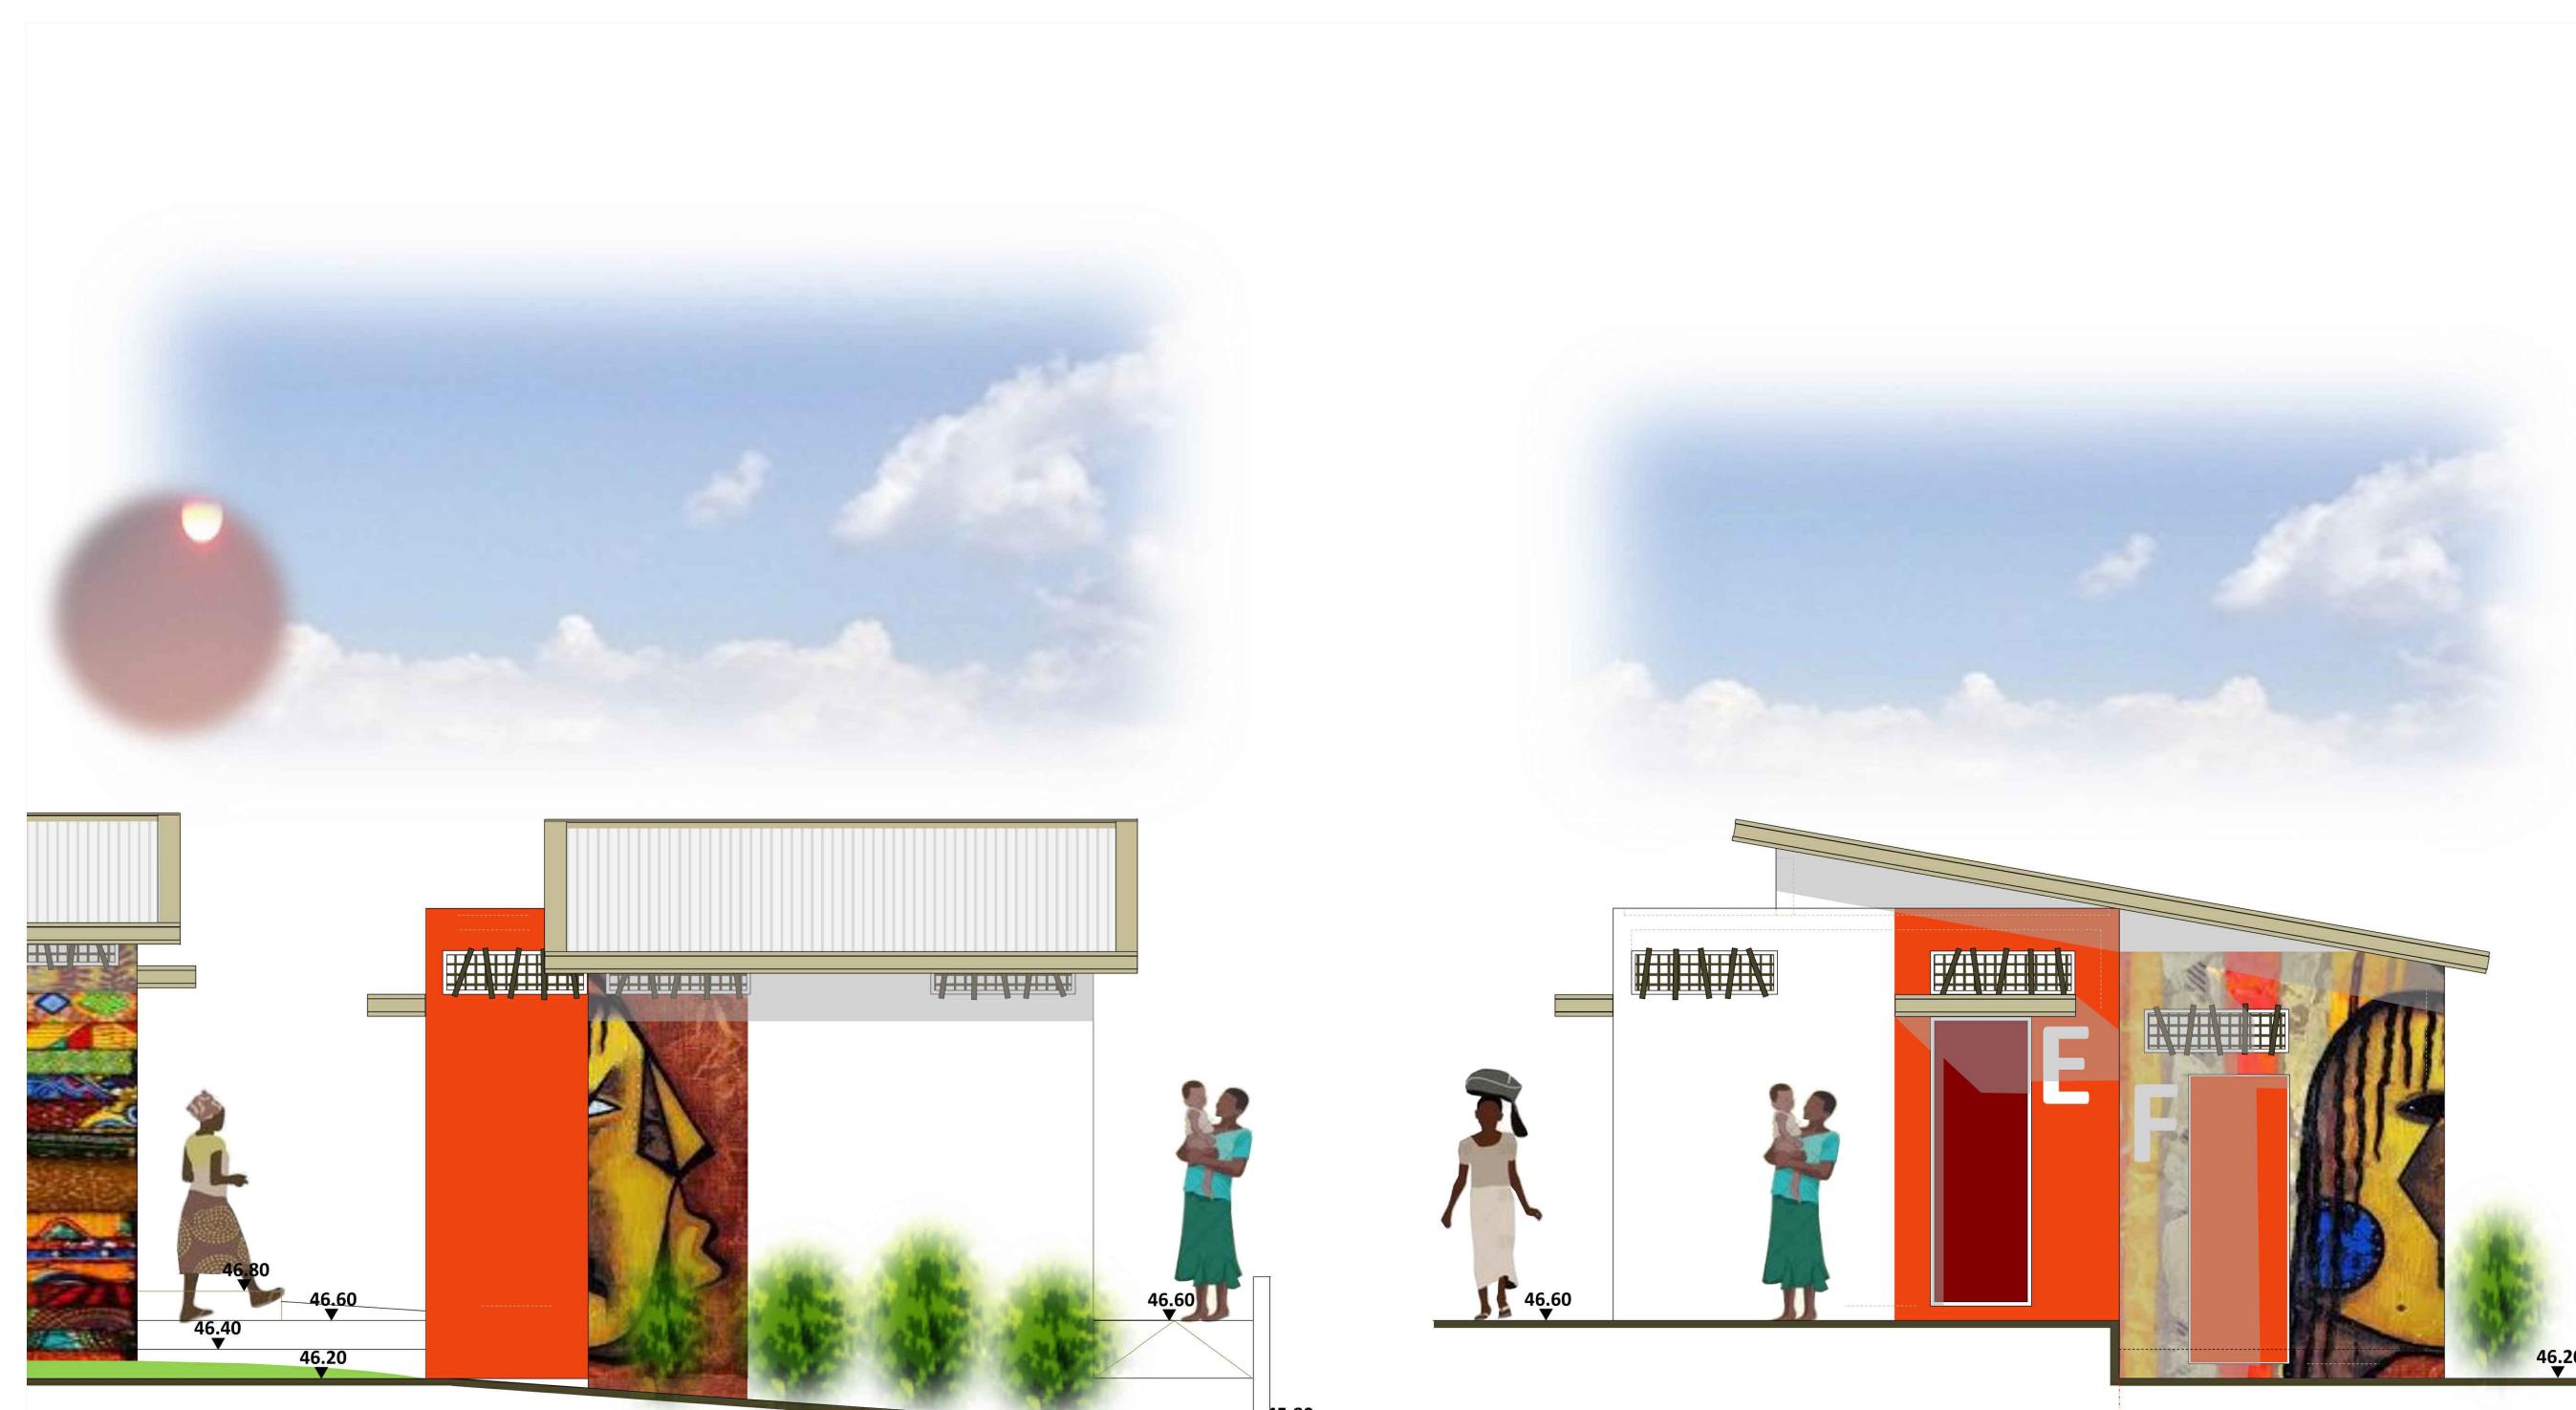

ALÇADO PRINCIPAL E LATERAL

NOTA: ESCALA 1:100 EM A1; ESCALA 1:200 EM A3
ESTE DESENHO NÃO PODE SERVIR DE BASE À EXECUÇÃO DA OBRA SEM O VISTO DE "BOM PARA EXECUÇÃO" DEVIDAMENTE RUBRICADO E DATADO PELA FISCALIZAÇÃO

Versão	Alteração	Data	Aprovado
PROJETO DE TRANSFORMAÇÃO URBANA DE MAPUTO CONCEPÇÃO DE PLANOS, ESTUDOS DE ENGENHARIA E PROJETO EXECUTIVO DE INFRA-ESTRUTURAS INTEGRADAS EM ASSENTAMENTOS INFORMAIS			
NIIPPON KOEI MOZAMBIQUE			
PROJECTOS EXECUTIVOS			
SUBPROJETO			
FASE 1 - OBRAS PRIORITÁRIAS - P9B - SANEAMENTO			
TÍTULO BLOCO SANITÁRIO COMUNITÁRIO BS04 - ALTERNATIVA 3 CASA DE BANHO FAMILIARES - A, B, C, D, E, F PLANTAS E ALÇADOS			
PROJETOU	PROCESSO	J6M182	ESCALA/DE
VERIFICOU	FECH/001182_DS1B_BC_03.4.3.1a/3.4.3.6		BC
APROVOU	SUSTITUI	DESIGNO N°	03.4.3.2
DESENHOU	SUBSTITUTO POR	ESCALA/DE	1:50
ESTE DESENHO ESTÁ PROTEGIDO PELO CÓDIGO DOS DIREITOS DE AUTOR. A SUA UTILIZAÇÃO PARA FINS DIFERENTES DOS ESTABELECIDOS CARECE DE AUTORIZAÇÃO ESCRITA DO AUTOR.			