


BLOCOS SANITÁRIOS COMUNITÁRIOS EM BANDA BS04 - Alternativa 3
Casa de banho familiares - G, H, I, J

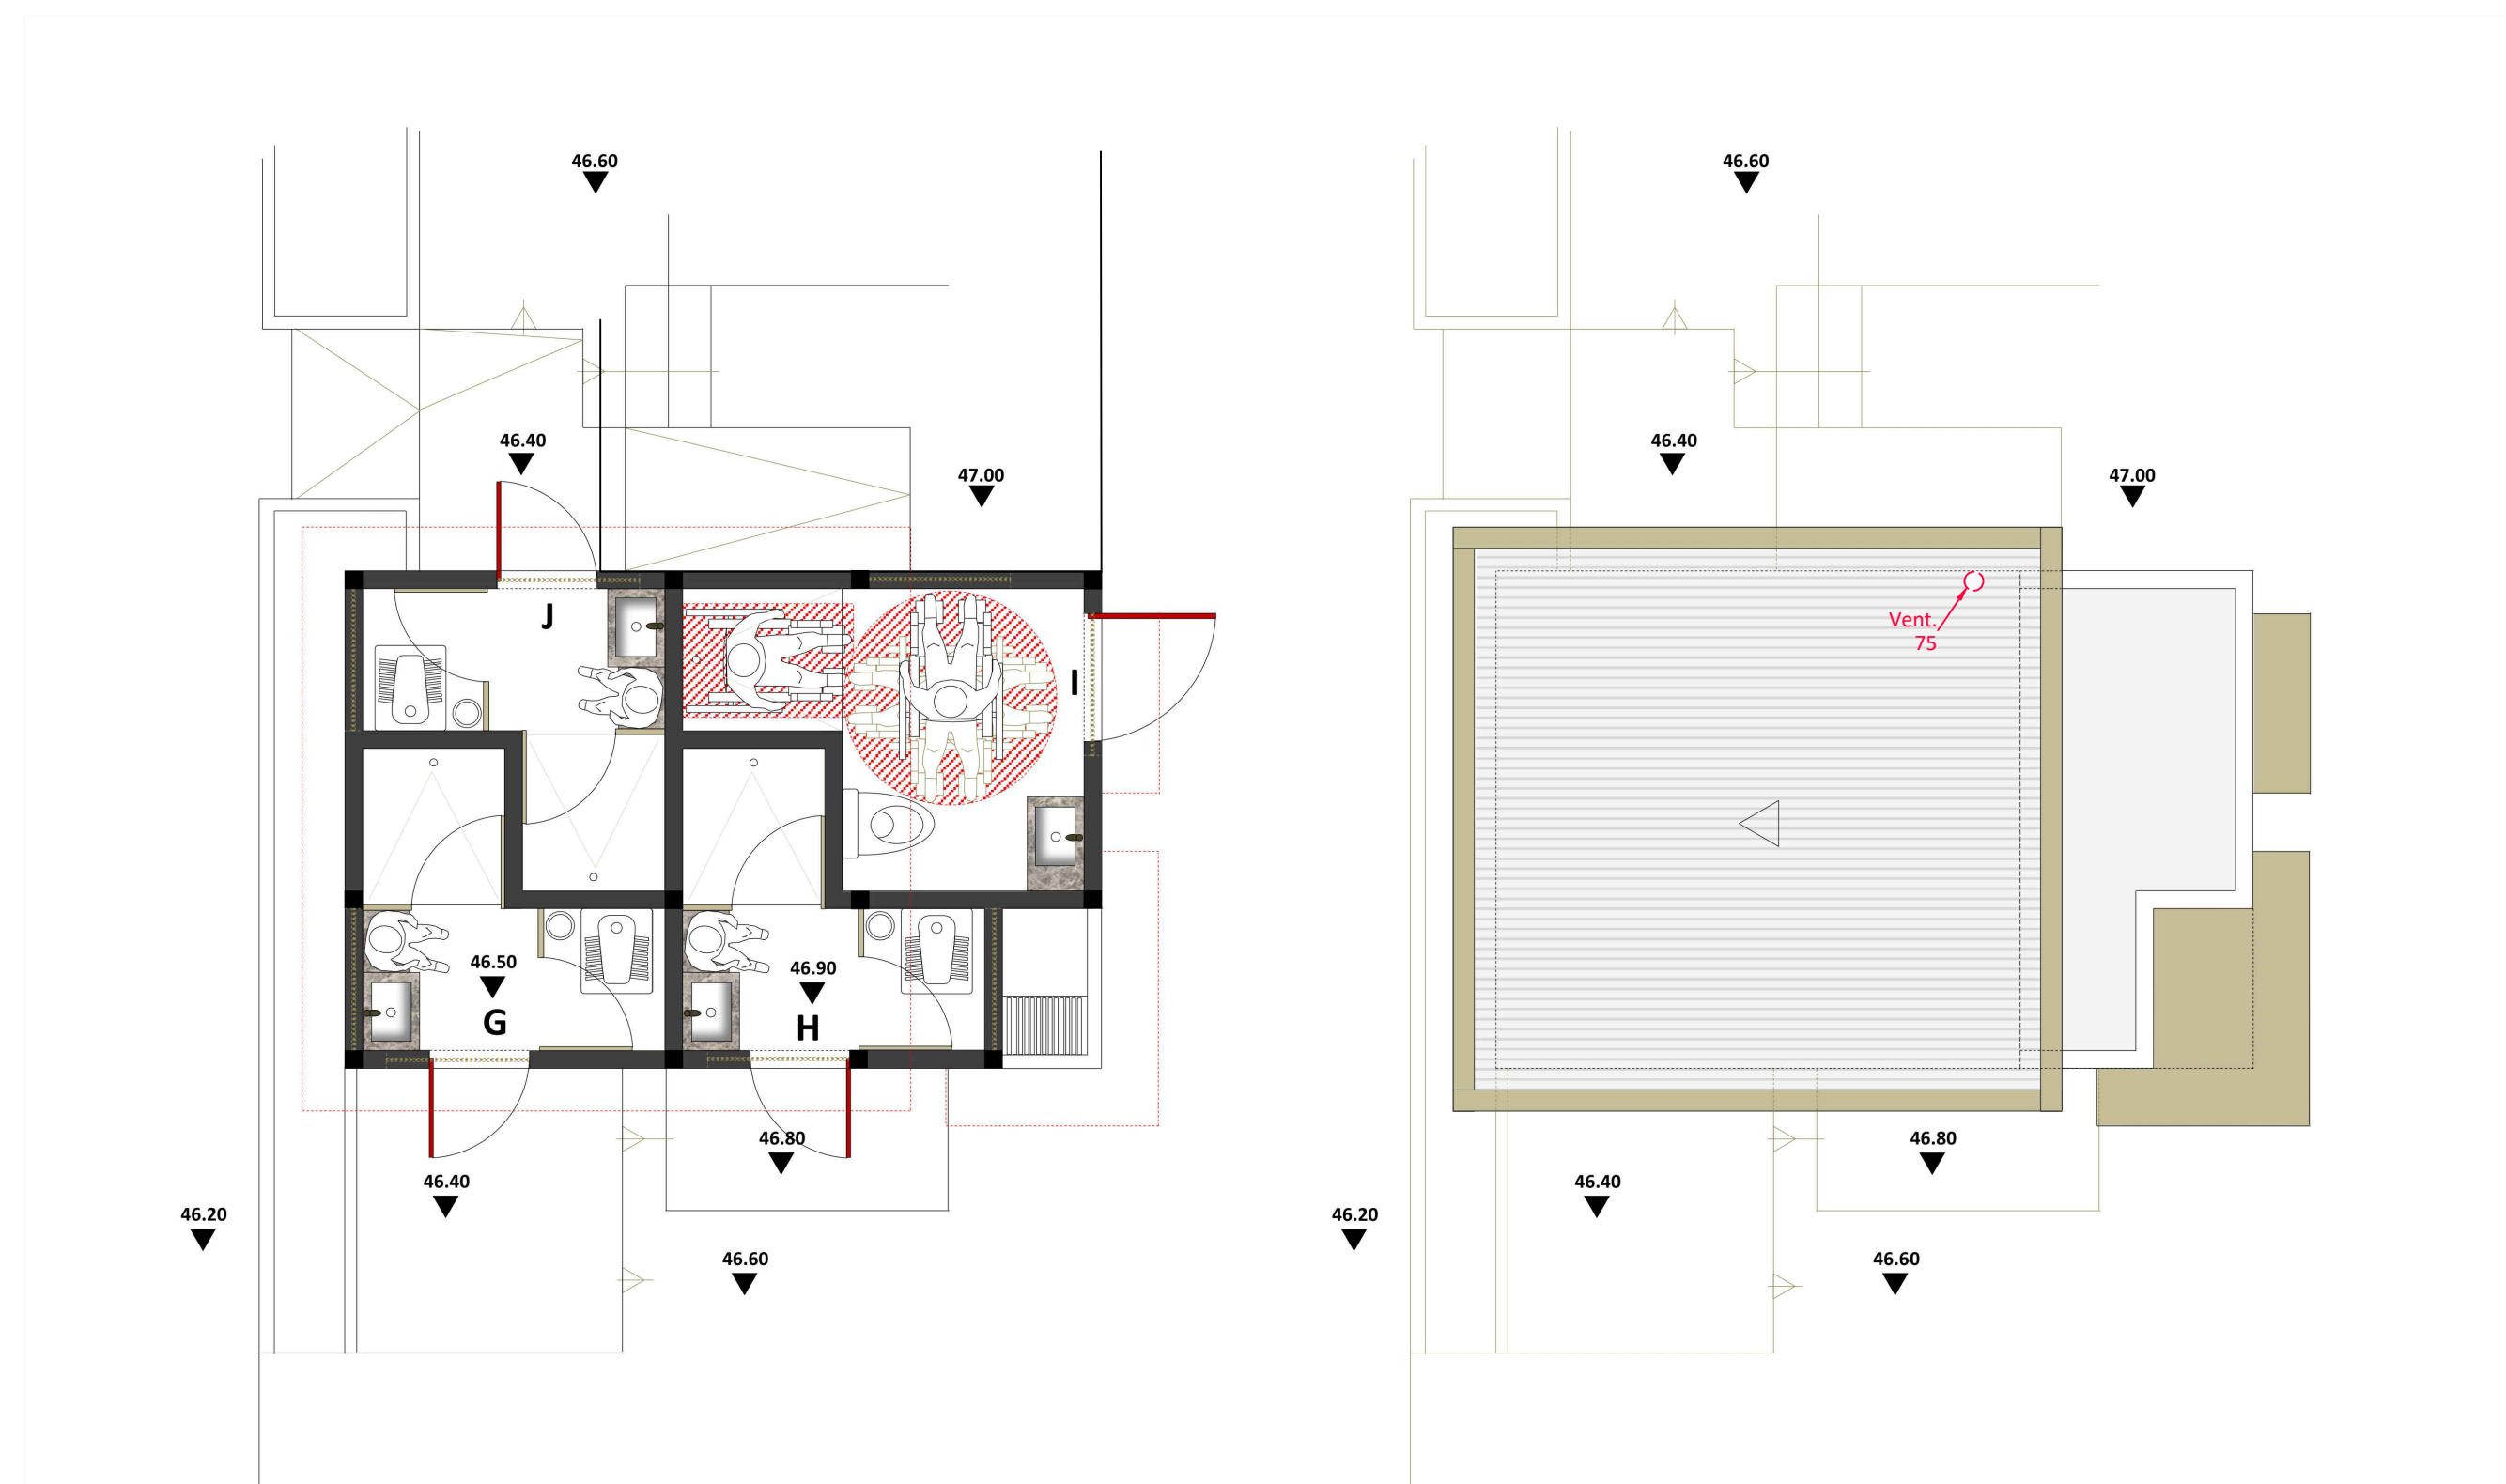

PLANTAS



ALÇADOS

NOTA: ESCALA 1:100 EM A1; ESCALA 1:200 EM A3

ESTE DESENHO NÃO PODE SERVIR DE BASE À EXECUÇÃO DA OBRA SEM O VISTO DE "BOM PARA EXECUÇÃO" DEVIDAMENTE RUBRICADO E DATADO PELA FISCALIZAÇÃO.

_____	_____	_____	_____
_____	_____	_____	_____
_____	_____	_____	_____
Versão	Alteração	Data	Aprovado

 MINISTÉRIO DO PLANEJAMENTO E CONSTRUÇÃO REPÚBLICA DE MOÇAMBIQUE	PROJECTO DE TRANSFORMAÇÃO URBANA DE MAPUTO CONCEPÇÃO DE PLANOS, ESTUDOS DE ENGENHARIA E PROJECTO EXECUTIVO DE INFRA-ESTRUTURAS INTEGRADAS EM ASSENTAMENTOS INFORMAIS			
	FASE PROJECTOS EXECUTIVOS			
NIPPON KOEI MOZAMBIQUE  ENGIDRO engineering solutions  AGRI.PRO AMBIENTE CONSULTORIA SA	SUBPROJECTO FASE 1 - OBRAS PRIORITÁRIAS - P08 - SANEAMENTO			
	TITULO BLOCO SANITÁRIO COMUNITÁRIO BS04 - ALTERNATIVA 3 CASAS DE BANHO FAMILIARES - G, H, I, J PLANTAS E ALÇADOS			
	PROJECTO VEREADOR	PROCESSO J6M182	ESPECIALIDADE BC	
	APPROVO DESIGNADO	IDENTIFICACAO 10H01M182_05_18_BC_03.4.1a03.4.5.6	DESIGNO Nº 03.4.3.3	ESCALA 1:50
		SUBSTITUICAO POR DATA	AGOSTO 2020	

ESTE DESENHO ESTÁ PROTEGIDO PELO CÓDIGO DOS DIREITOS DE AUTOR. A SUA UTILIZAÇÃO PARA FINS DIFERENTES DOS ESTABELECIDOS CARECE DE AUTORIZAÇÃO ESCRITA DO AUTOR