


BLOCOS SANITÁRIOS COMUNITÁRIOS EM BANDA BS04 - Alternativa 3
Casa de banho familiares - K, L, M, N, O, P

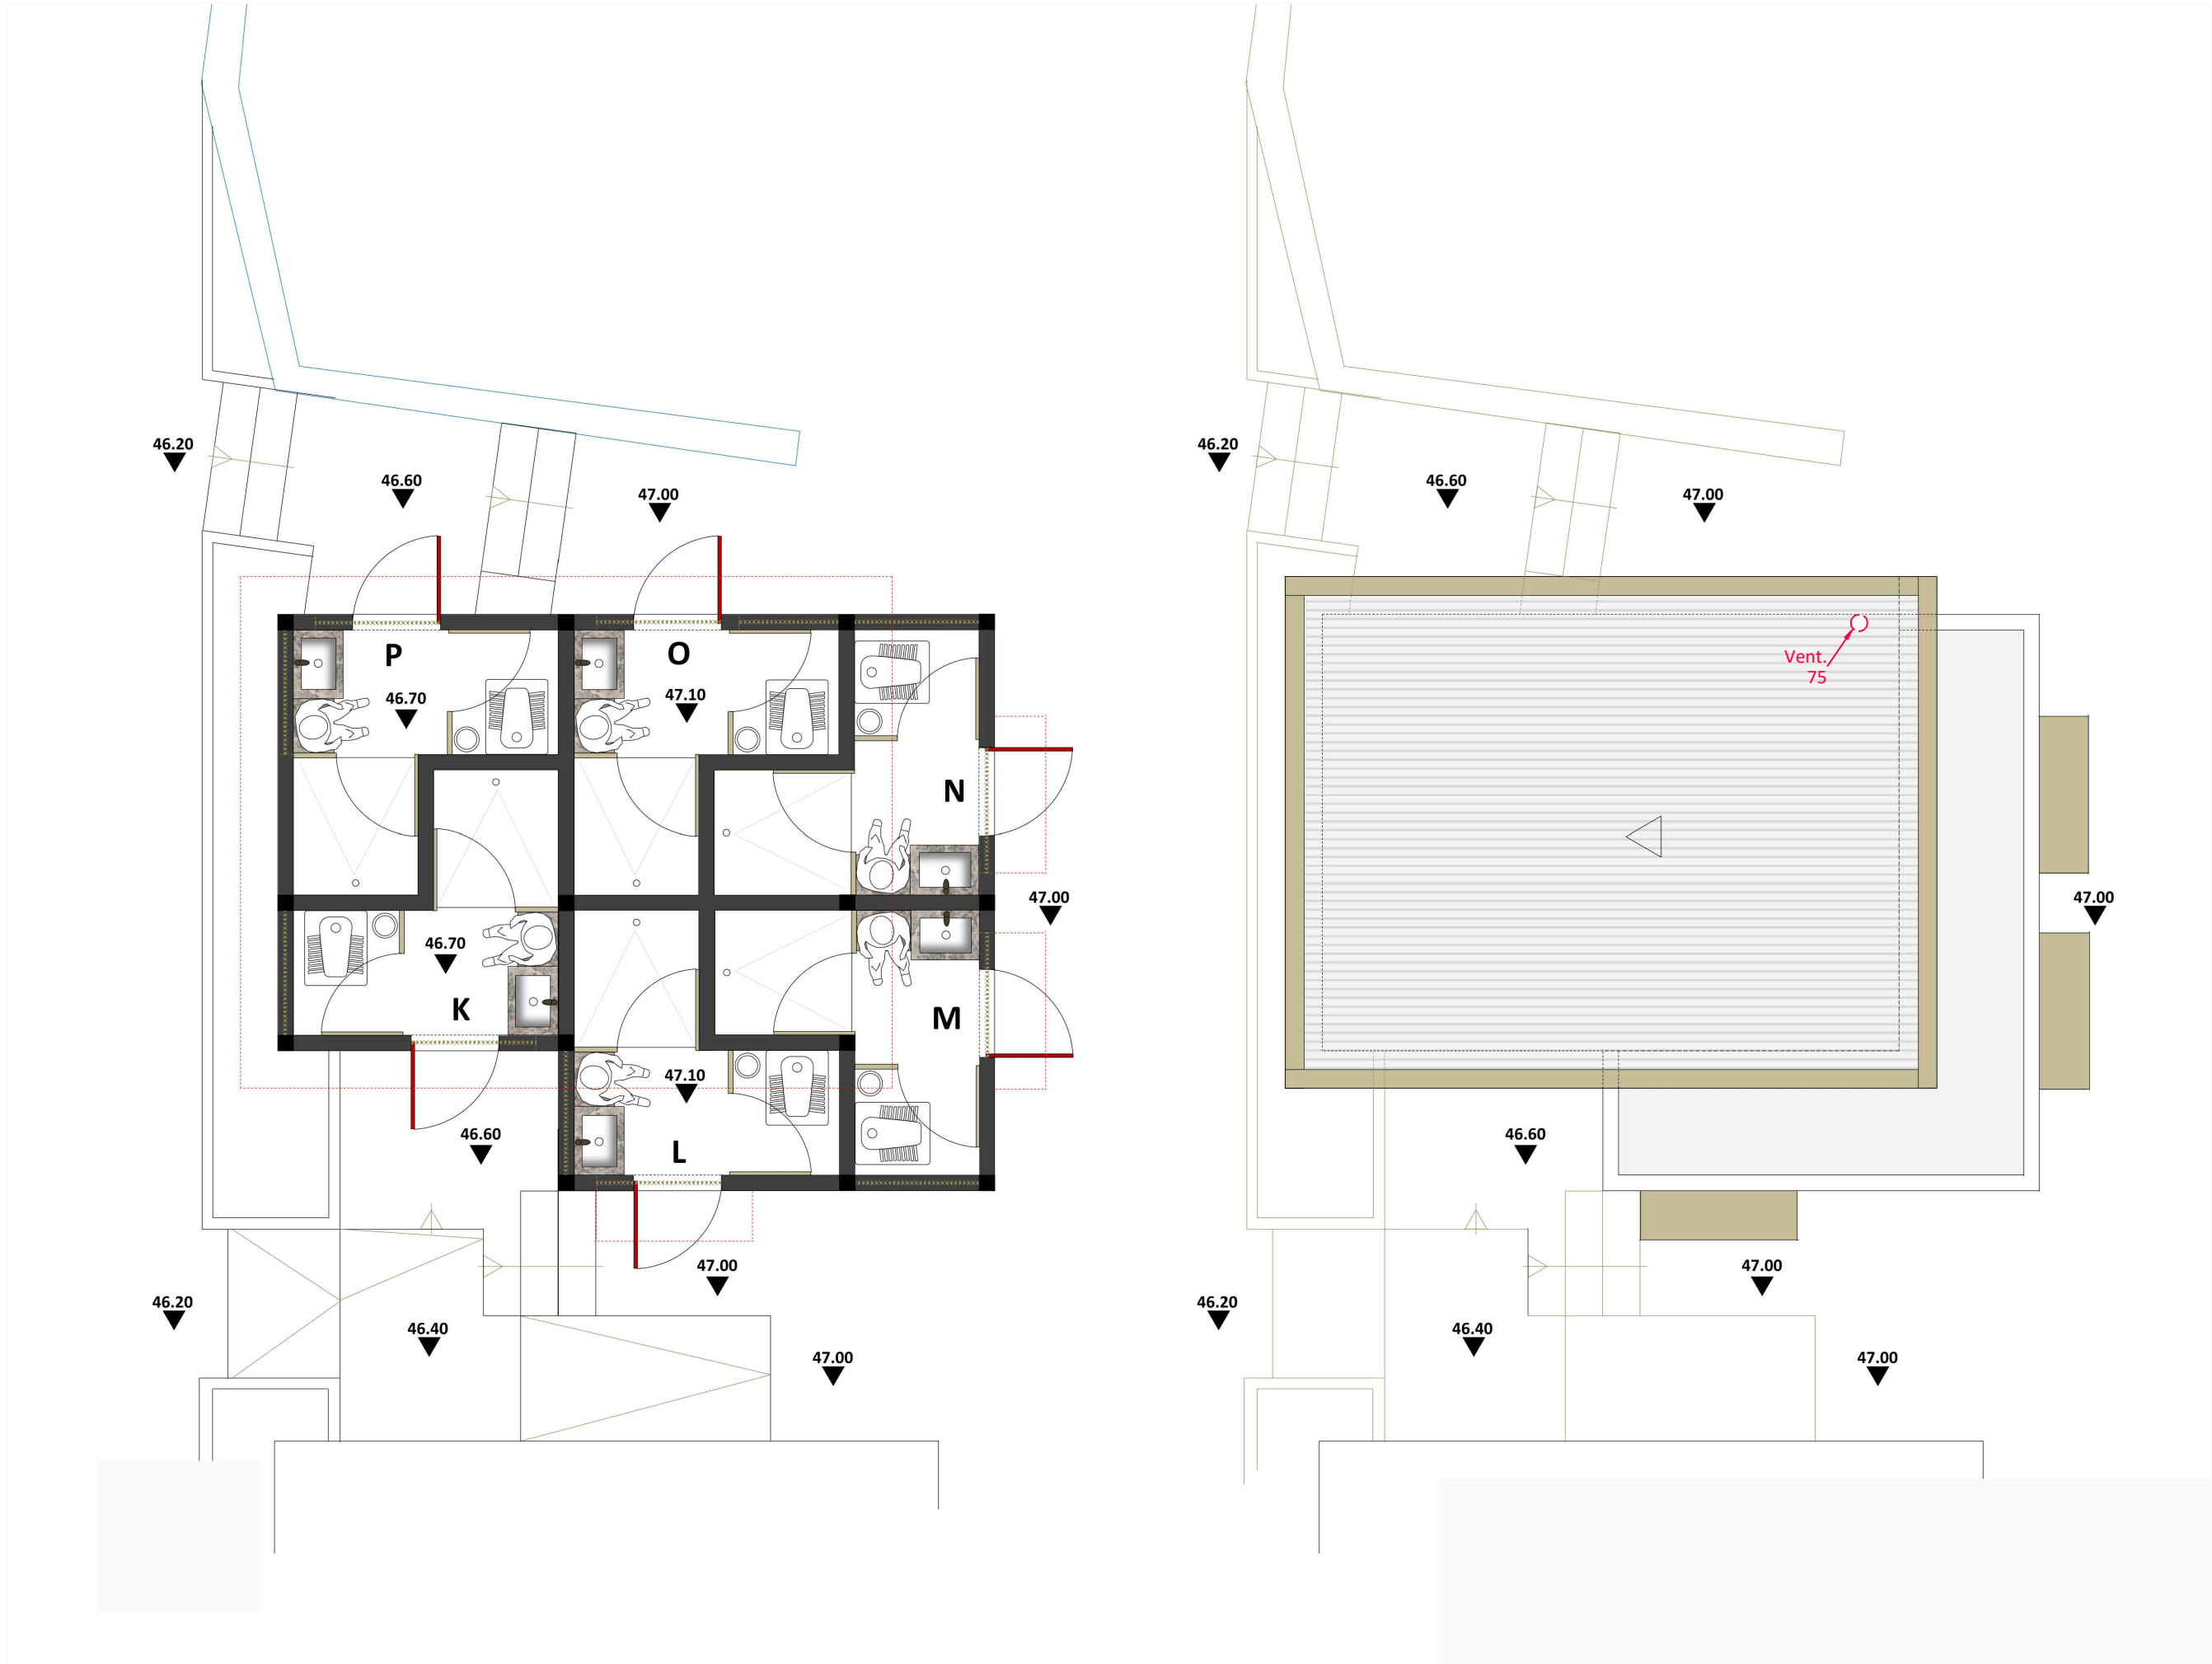

PLANTAS



ALÇADO PRINCIPAL E LATERAL

NOTA: ESCALA 1:100 EM A1; ESCALA 1:200 EM A3

ESTE DESENHO NÃO PODE SERVIR DE BASE A EXECUÇÃO DA OBRA SEM O VISTO DE "BOM PARA EXECUÇÃO" DEVIDAMENTE RUBRICADO E DATADO PELA FISCALIZAÇÃO

Versão	Alteração	Data	Aprovado

CLIENTE		PROJECTO DE TRANSFORMAÇÃO URBANA DE MAPUTO CONCEPÇÃO DE PLANOS, ESTUDOS DE ENGENHARIA E PROJECTO EXECUTIVO DE INFRA-ESTRUTURAS INTEGRADAS EM ASSENTAMENTOS INFORMAIS	
FASE		PROJECTOS EXECUTIVOS	
SUBPROJECTO		FASE 1 - OBRAS PRIORITÁRIAS - P9B - SANEAMENTO	
TÍTULO		BLOCO SANITÁRIO COMUNITÁRIO BS04 - ALTERNATIVA 3 CASAS DE BANHO FAMILIARES - K, L, M, N, O, P PLANTAS E ALÇADOS	
PROJECTO	PROCESSO	J6M182	ESPECIALIDADE BC
VERIFICOU	FICHI@MM182_DS_1B_BC_03.4.3.1a03.4.3.6	DESENHO Nº	03.4.3.4
APROVOU	SUBSTITUI	ESCALA(S)	1:50
DESENHO	SUBSTITUIDO POR	DATA	AGOSTO 2025

ESTE DESENHO ESTÁ PROTEGIDO PELO CÓDIGO DOS DIREITOS DE AUTOR. A SUA UTILIZAÇÃO PARA FINS DIFERENTES DOS ESTABELECIDOS CARECE DE AUTORIZAÇÃO ESCRITA DO AUTOR.