
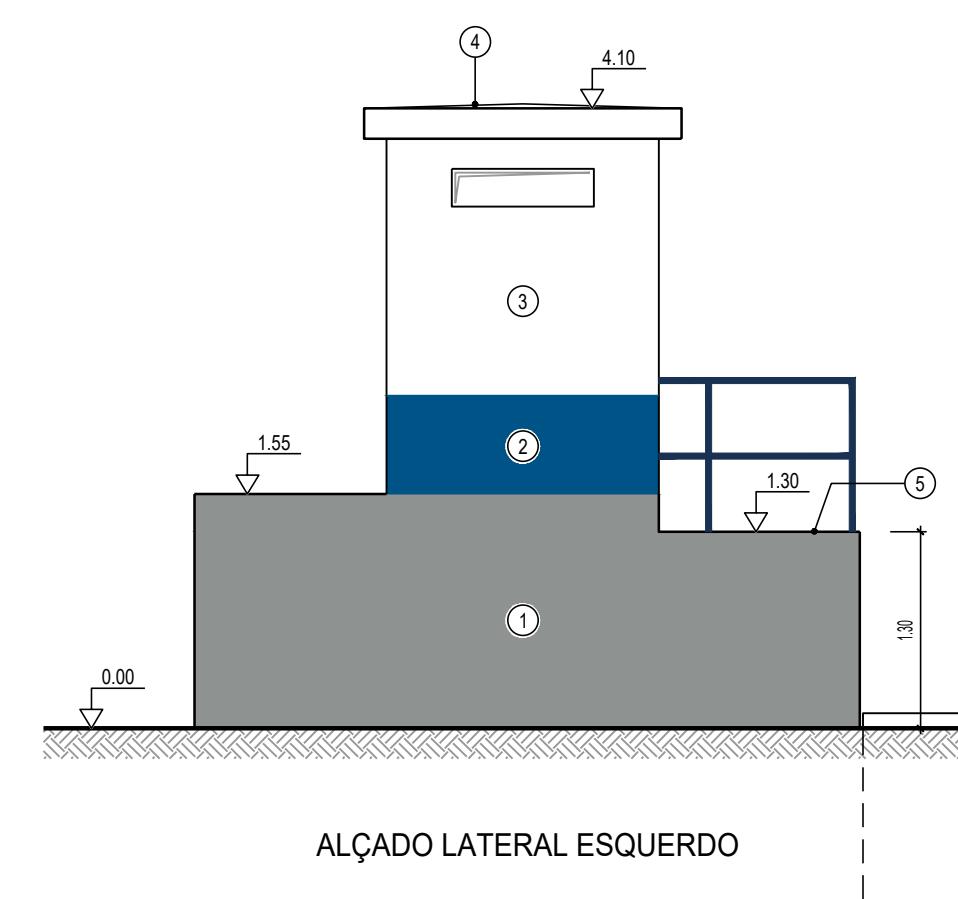
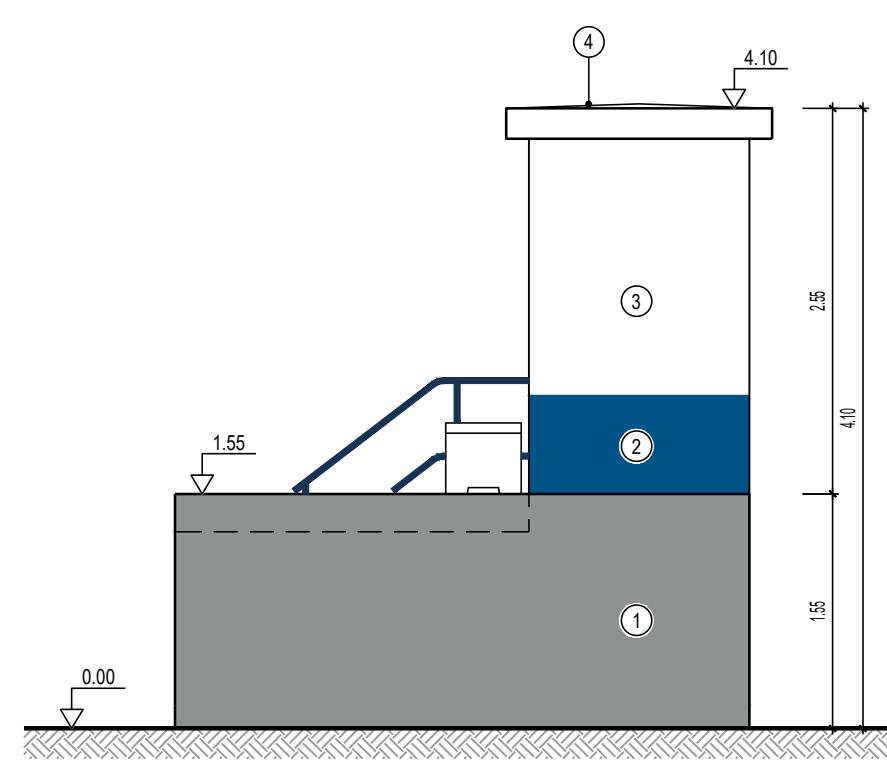
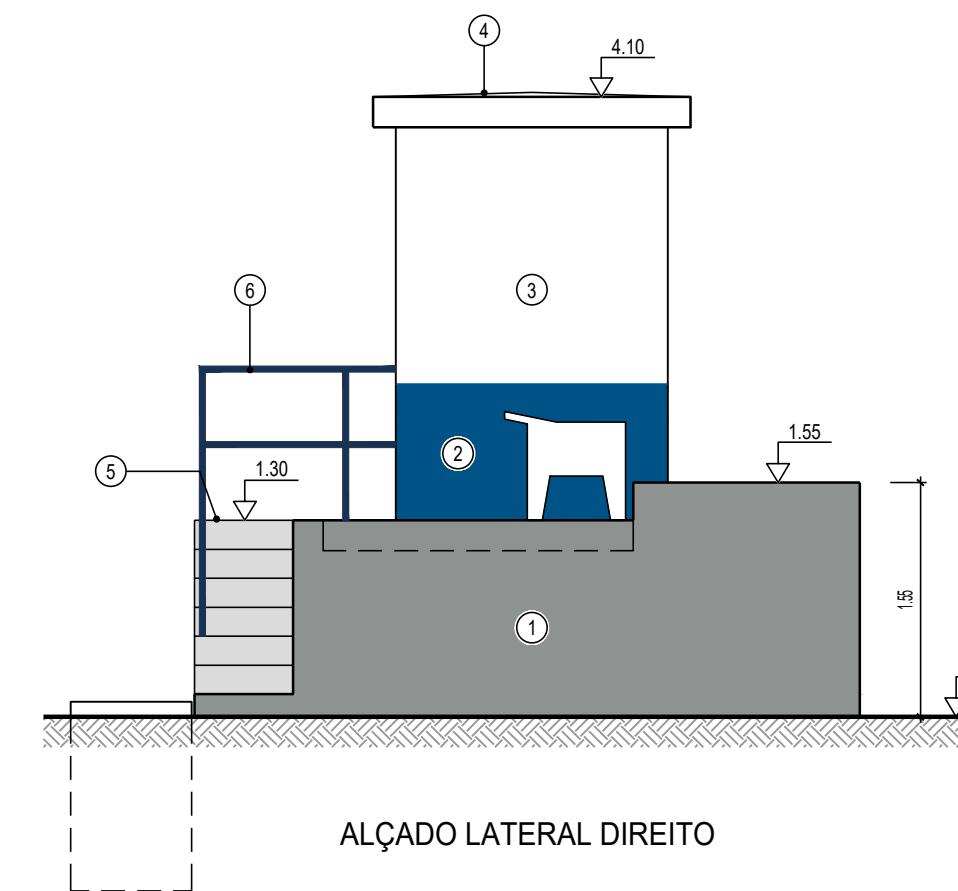


BLOCO SANITÁRIO PARA 1 FAMÍLIA COM NÍVEL FREÁTICO ELEVADO - BS05

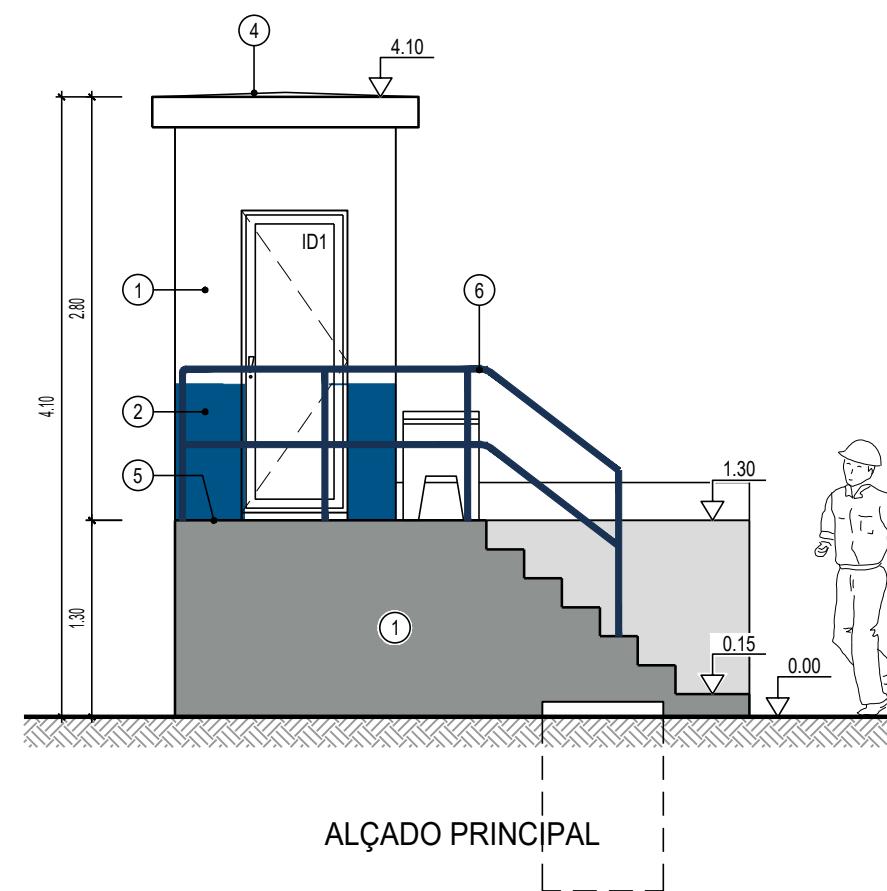


ACABAMENTOS EXTERIORES	
1	PINTURA COM TINTA PLÁSTICA TEXTURADA PARA EXTERIORES NA COR CINZA RAL 7030
2	PINTURA COM TINTA PLÁSTICA TEXTURADA PARA EXTERIORES NA COR AZUL RAL 5005
3	PINTURA COM TINTA PLÁSTICA TEXTURADA PARA EXTERIORES NA COR BRANCA RAL 9010
4	IMPERMEABILIZAÇÃO DA COBERTURA (VER PORMENOR)
5	PAVIMENTO EM BETÃO
6	GUARDAS METÁLICAS PARA PINTAR A TINTA DE ESMALTE NA COR AZUL RAL 5005

NOTAS:
 - FORNECIMENTO DE TANQUE DE LAVAR ROUPA EM BETÃO PRÉ-FABRICADO, COM 90x65m A INSTALAR NO EXTERIOR
 - AS PAREDES EXTERIORES EM CONTACTO COM O TERRENO SERÃO PINTADAS COM PINTURA BETUMINOSA, APLICADA EM TRÊS DEMASOS CRUZADAS, DE ACORDO COM ESPECIFICAÇÕES TÉCNICAS

MAPA DE VÁOS				
DESIGN.	TIPO	MATERIAIS	DIMENSÕES	QUANT.
ID1	PORTA DE BATENTE COM UMA FOLHA DE ABERTURA EM ARCO	ARO E PORTA EM ALUMÍNIO TERMOLACADO, NA COR BRANCO RAL 9010, INCLUINDO FERRAGENS ADEQUADAS	0.70x2.00	1

NOTAS:
 - VÁO DEVERÁ SER FECHADO DE FERNAIS, FECHO E SUA VERTENTE ADEQUADA AO SEU FUNCIONAMENTO
 - O VÁO DEVERÁ SER APROVADO PELA AUTORIDADE TÉCNICA DA ÁREA DE SANEAMENTO

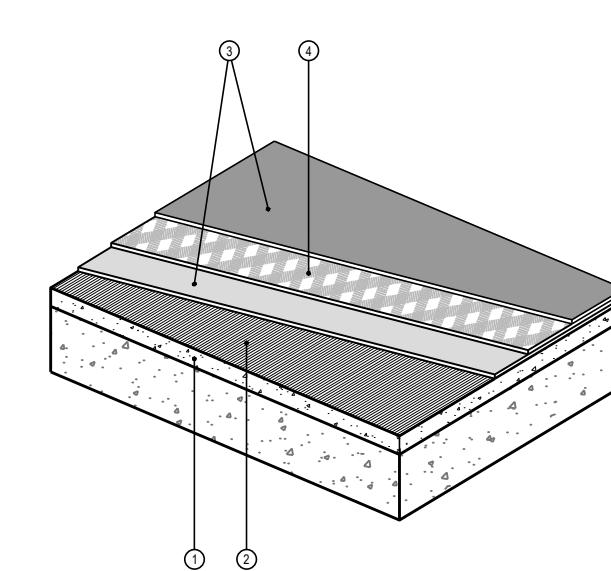

LEGENDA:
 1. CAMADA PARA REGULARIZAÇÃO E FORMAÇÃO DE PENDENTE.
 2. PRIMÁRIO PROMOTOR DE ADERÊNCIA PARA BETÃO E REBOCO, MONOCOMPONENTE BASE DE RESINAS VINÍCULAS.
 3. RESINA VINÍCULA IMPREGNAÇÃO MONOCOMPONENTE CONTÍNUA À BASE DE RESINAS ESTRENO-ACRÍLICAS EM DISPERSÃO AQUOSA (DUAS DEMASOS CRUZADAS).
 4. TEA-A-ARMADA EM FIBRA DE VIDRO COM TRATAMENTO ANTIACALCICO, COM 10mm.

NOTA: ESCALA 1:50 EM A1; ESCALA 1:100 EM A3
 ESTE DESENHO NÃO PODE SERVIR DE BASE À EXECUÇÃO DA OBRA SEM O VISTO DE "BOM PARA EXECUÇÃO" DEVIDAMENTE RUBRICADO E DATADO PELA FISCALIZAÇÃO

Versão	Alteração	Data	Aprovado
PROJECTO DE TRANSFORMAÇÃO URBANA DE MAPUTO			
CONCEPÇÃO DE PLANOS, ESTUDOS DE ENGENHARIA E PROJETO EXECUTIVO DE INFRA-ESTRUTURAS INTEGRADAS EM ASSENTAMENTOS INFORMAIS			
NIIPPON KOEI MOZAMBIQUE			
PROJECTOS EXECUTIVOS			
SUBPROJETO FASE 1 - OBRAS PRIORITÁRIAS - P9B - SANEAMENTO			
TÍTULO BLOCO SANITÁRIO COMUNITÁRIO BS05			
ALÇADOS E ACABAMENTOS			
PROJETO	PROCESSO	J6M182	ESPECIALIDADE
VERIFICO	FICHEIRO	J6M182_D5_1B_B6_05.1.1a05.2.3	BC
APROVOU	SUSTITUI		
DESENHO	SUBSTITUTO POR		
		1:50	
ESTE DESENHO ESTÁ PROTEGIDO PELO CÓDIGO DOS DIREITOS DE AUTOR. A SUA UTILIZAÇÃO PARA FINS DIFERENTES DOS ESTABELECIDOS CARECE DE AUTORIZAÇÃO ESCRITA DO AUTOR			