




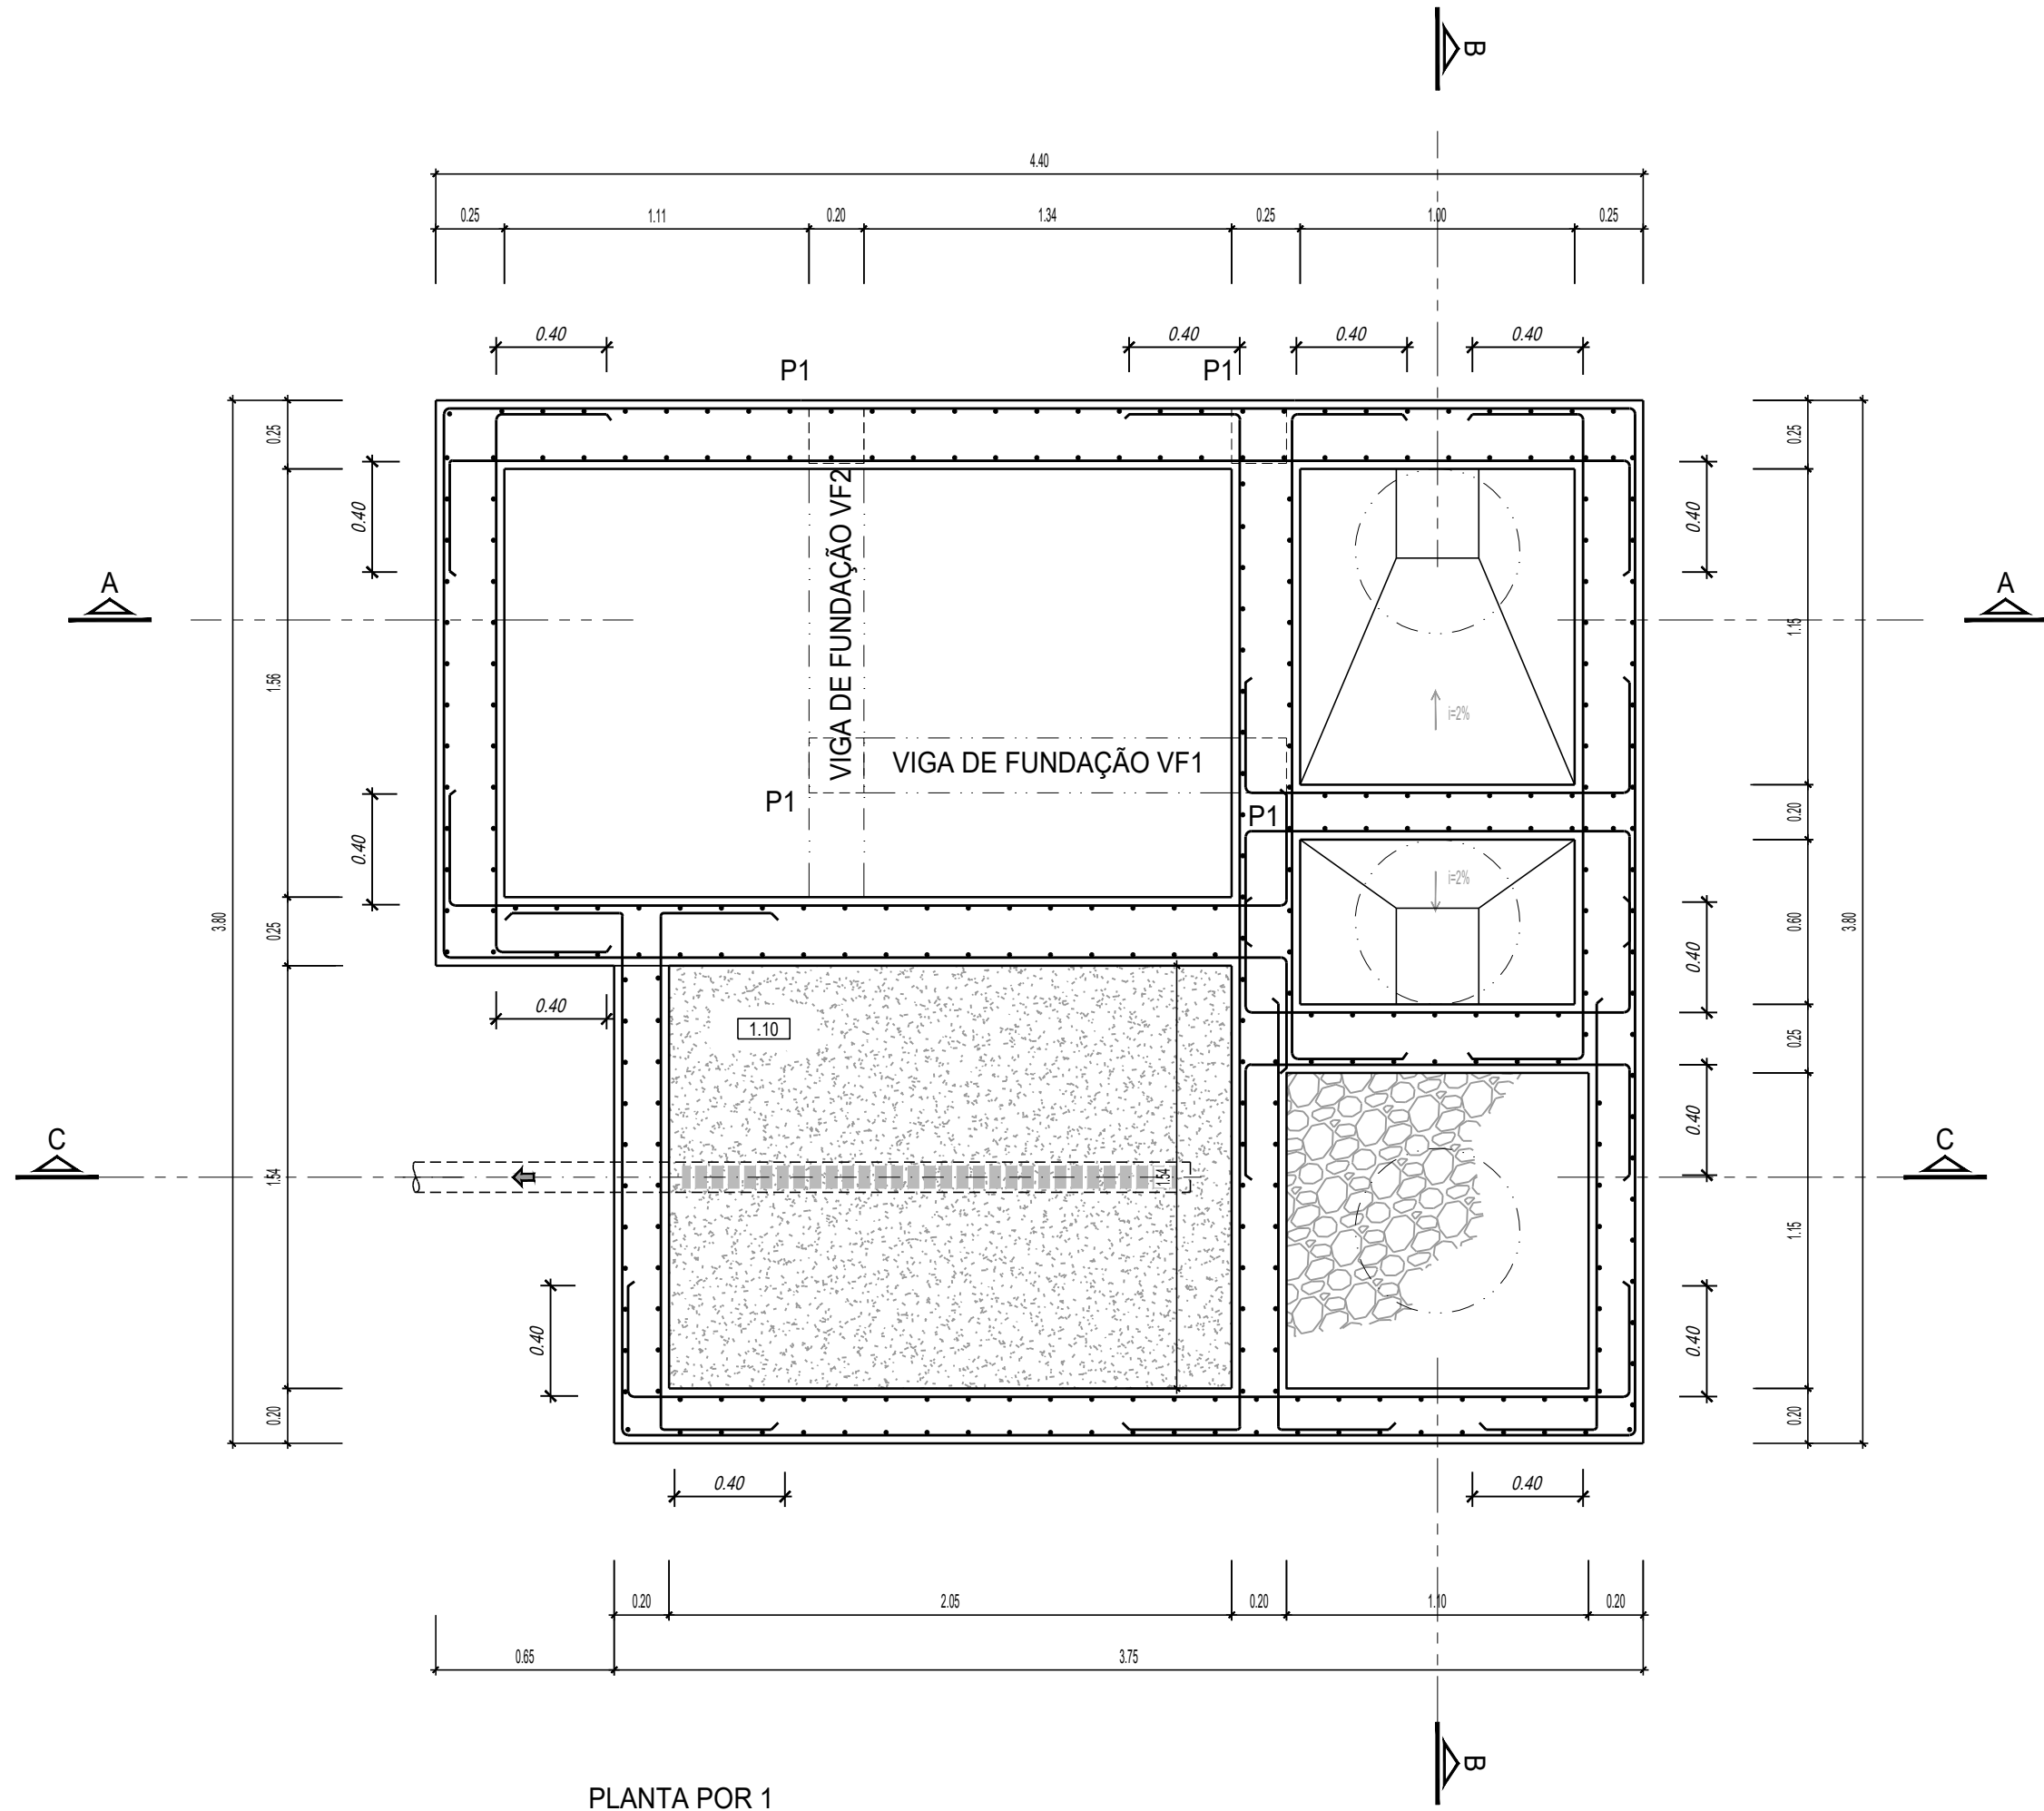


PLANTA POR 1

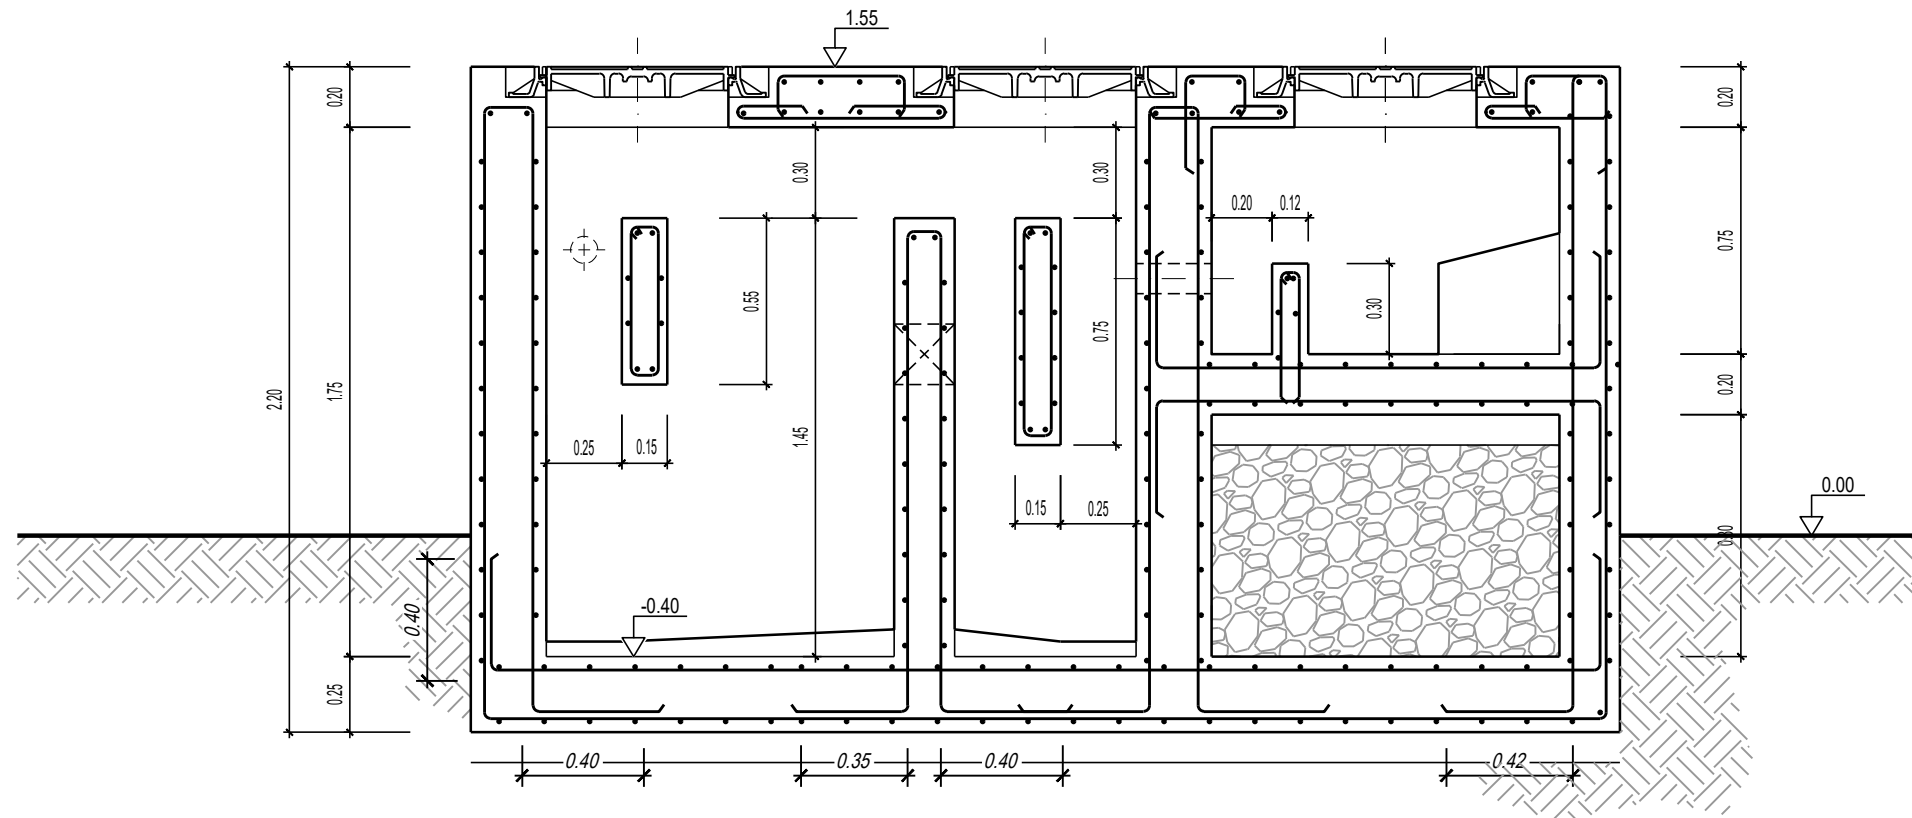


CORTE B - B

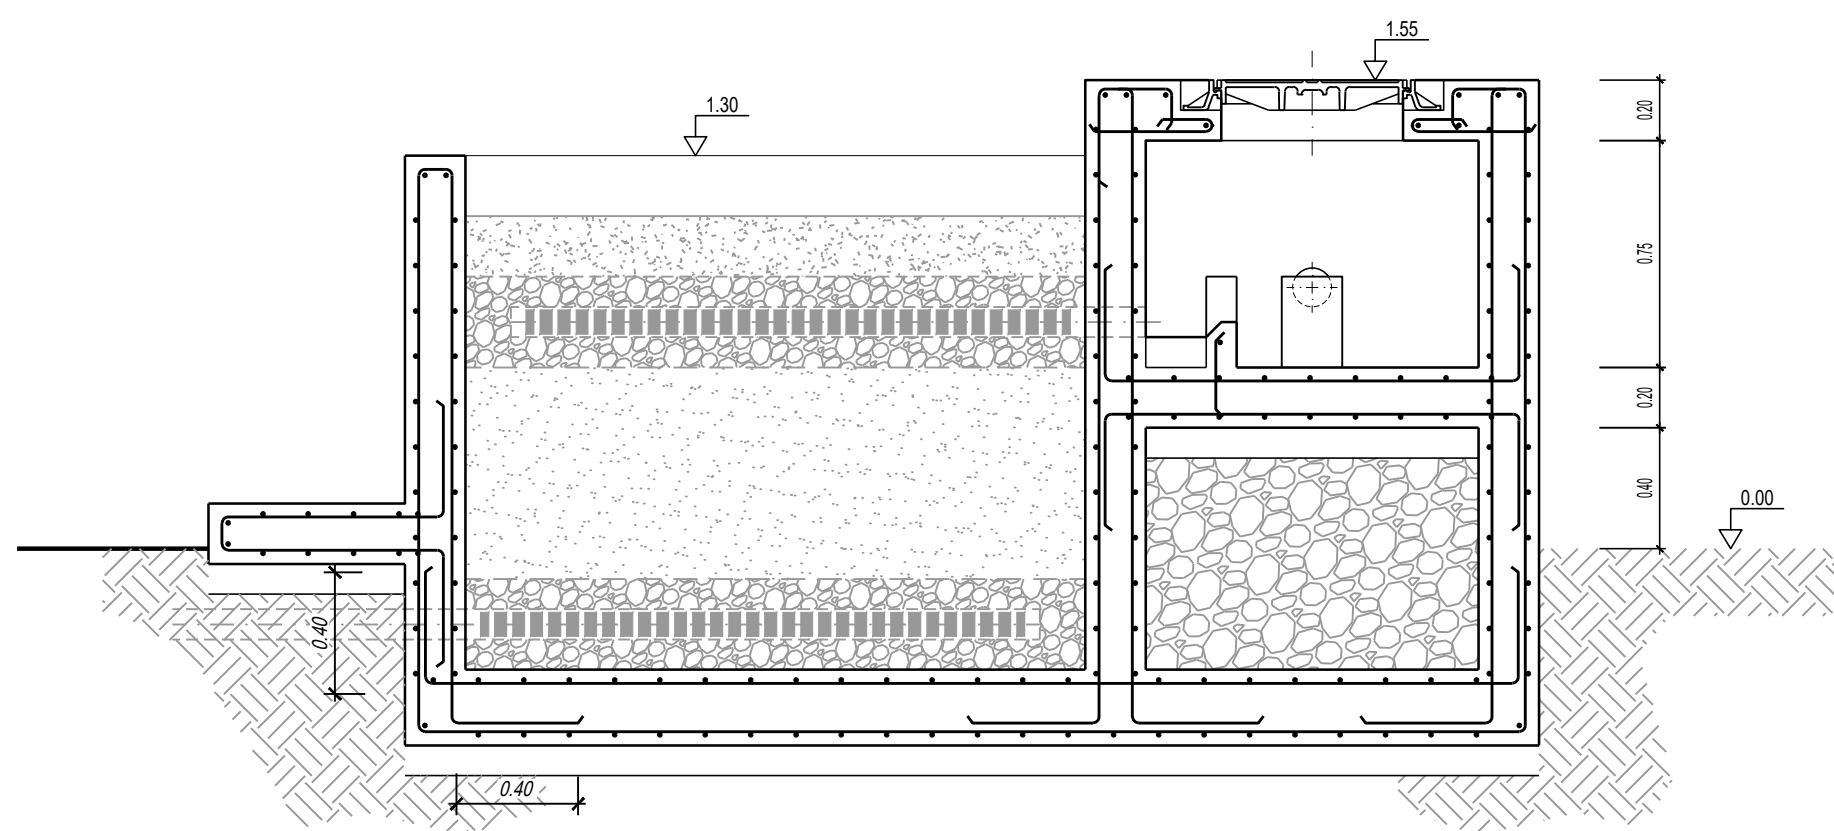


CORTE C - C

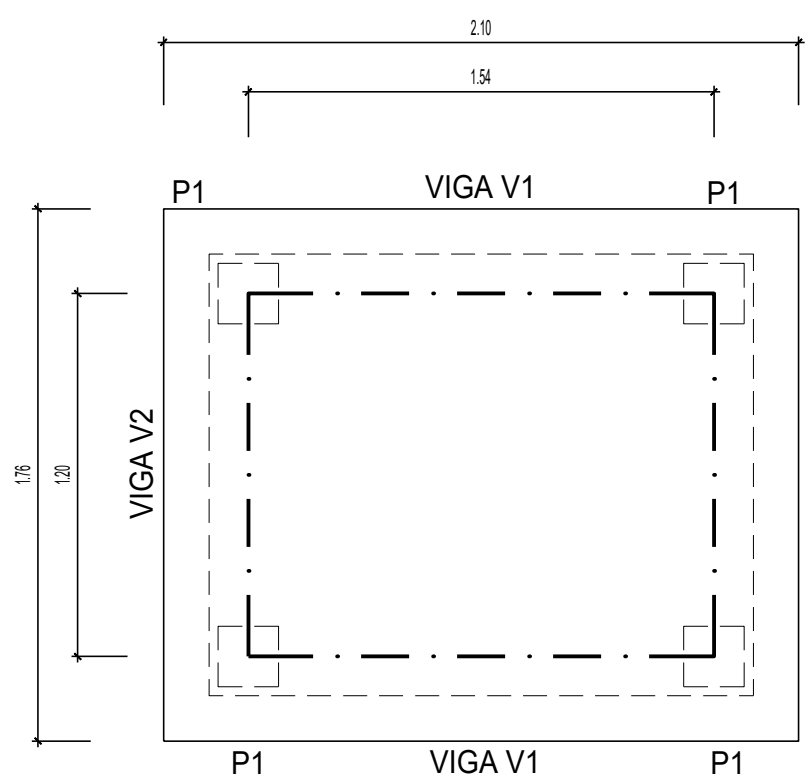

PLANTA DA COBERTURA

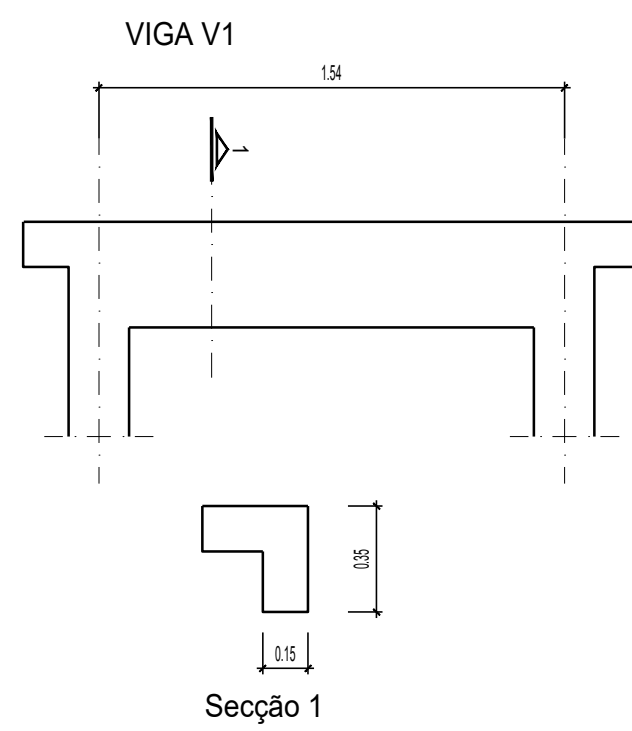

Secção 1




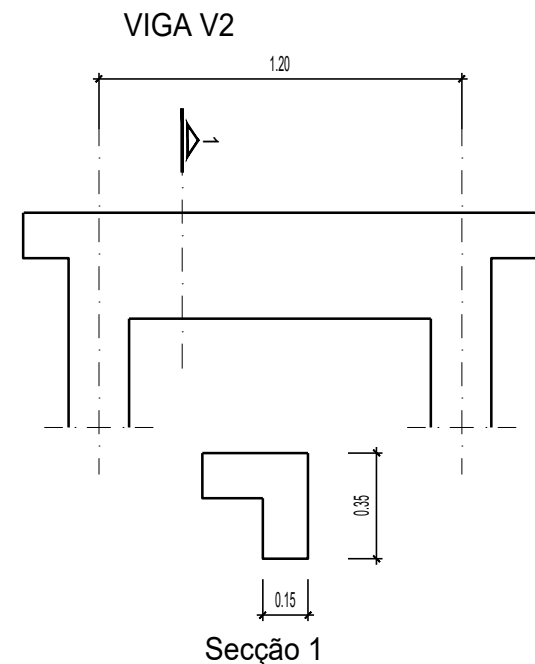


Secção 1


PILAR P1

VIGA VF1

VIGA VF2

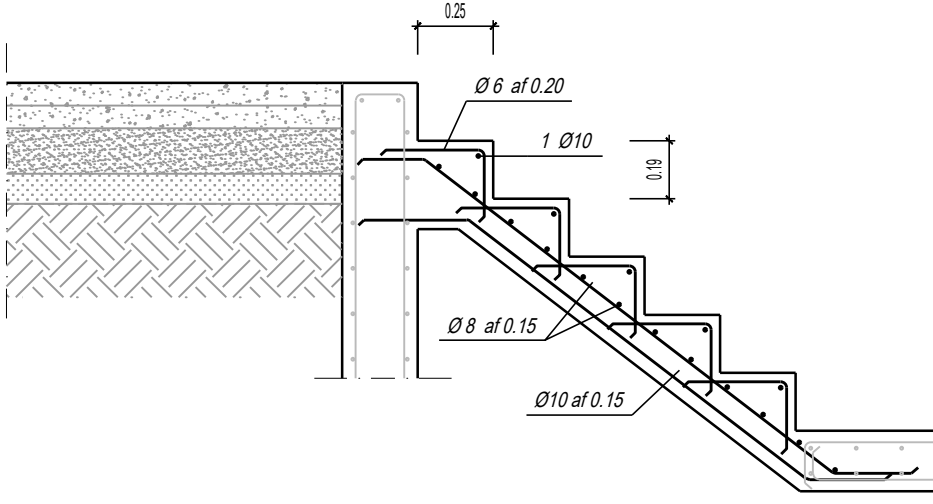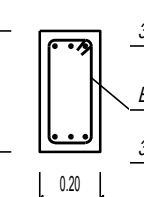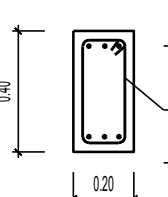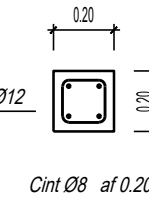

ESCALA DE ACESSO

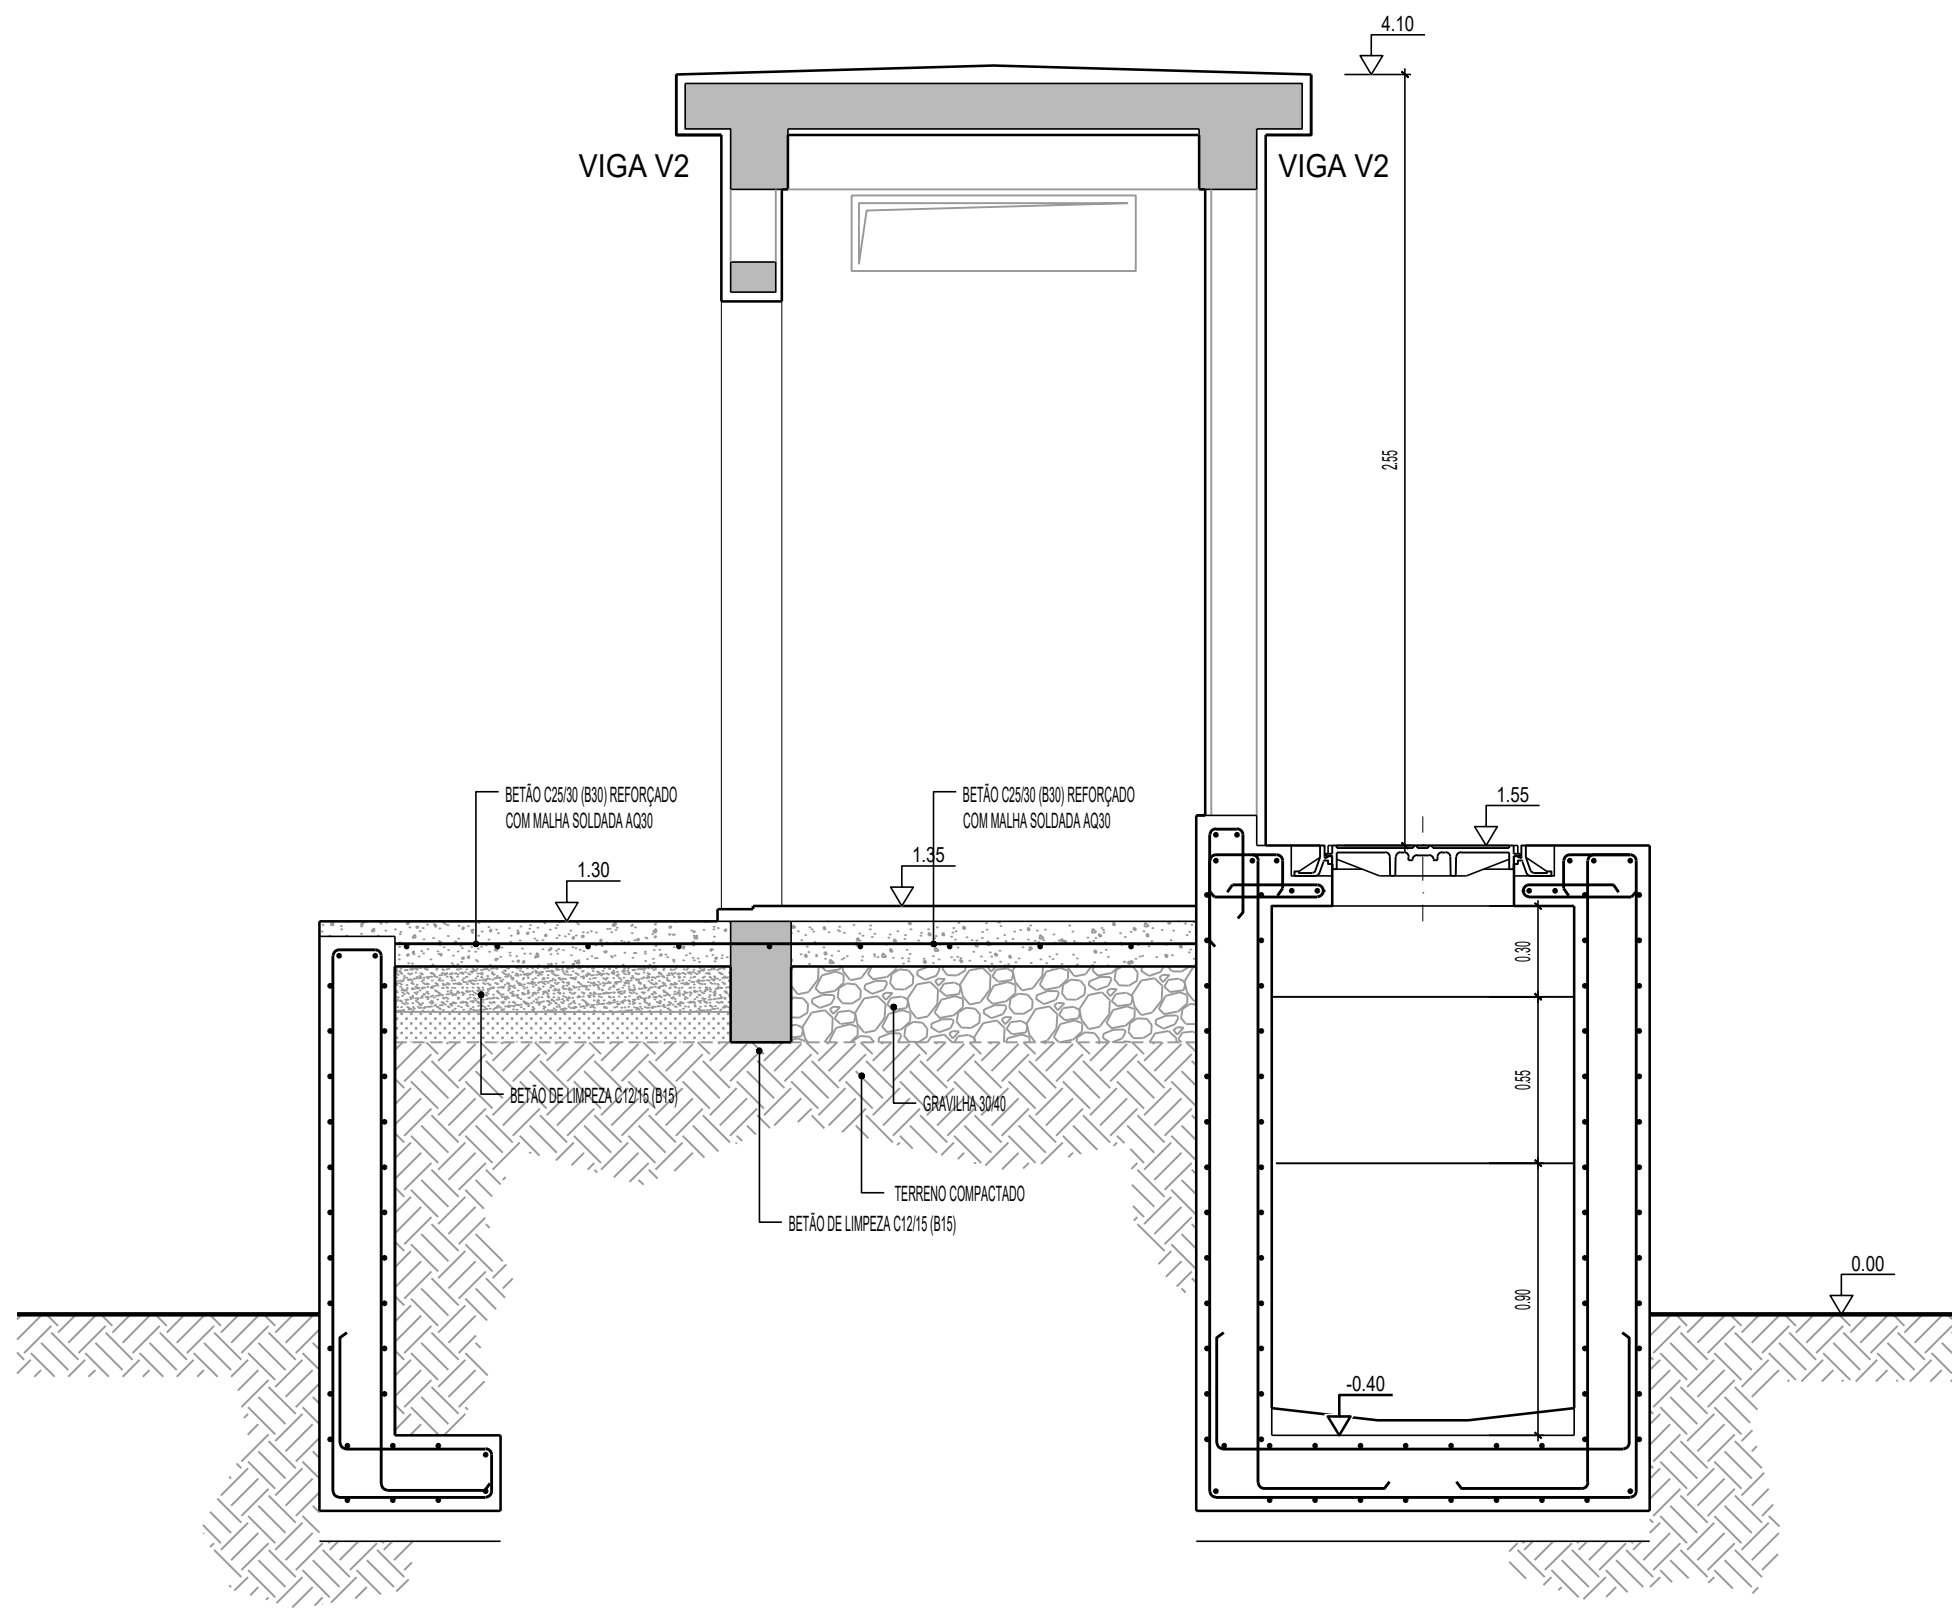

CORTE A - A

MATERIAIS	NOTAS GERAIS
AÇO A500 NR-S0 - Em armaduras ordinárias	Deverão observar-se as disposições normativas dos regulamentos de :
BETÃO C 35 / 45	- Estruturas de betão armado e pré-esforçado
- Quantidade mínima de ligante : 340 kg/m³	- Betões e ligantes hidráulicos
- Quantidade mínima de cimento : 300 kg/m³	- Estruturas de aço para edifícios
- Relação máxima água/cimento : 0.5	- EN 206-1:2007
- Exposição ambiental : XC4, XA2	- Classe de inspeção
BETÃO C 25 / 30	NOTAS ESPECÍFICAS
- No envolvimento das tubagens, e enchimento interior	Recobrimentos :
BETÃO C 12 / 15	- Em geral : 3 cm
- Nas fundações (regularização e limpeza com 10 cm)	- Em elementos em contacto com a água : 4 cm
NOTA: - Todas as dimensões, geometrias e cotas referidas neste desenho terão de ser confirmadas em obra	

NOTA: ESCALA 1:50 EM A1; ESCALA 1:100 EM A3

ESTE DESENHO NÃO PODE SERVIR DE BASE A EXECUÇÃO DA OBRA SEM O VISTO DE "BOM PARA EXECUÇÃO" DEVIDAMENTE RUBRICADO E DATADO PELA FISCALIZAÇÃO

Versão	Alteração	Data	Aprovado

CLIENTE		PROJECTO DE TRANSFORMAÇÃO URBANA DE MAPUTO	
NIPPON KOEI MOZAMBIQUE		CONCEPÇÃO DE PLANOS, ESTUDOS DE ENGENHARIA E PROJECTO EXECUTIVO DE	
ENGIDRO engineering solutions		INFRA-ESTRUTURAS INTEGRADAS EM ASSENTAMENTOS INFORMAIS	
AGRI.PRO AMBIENTE CONSULTORES, S.A.		PROJECTOS EXECUTIVOS	
SUBPROJECTO		FASE 1 - OBRAS PRIORITÁRIAS - P9B - SANEAMENTO	
TÍTULO		BLOCO SANITÁRIO COMUNITÁRIO BS05	
PROJECTO		BETÃO ARMADO	
VERIFICOU	PROCESSO	J6M182	ESPECIALIDADE
APROVOU	FECHOU	J6M182_05_18_BC_05.1.1a05.2.3	BC
DESENHO	SUBSTITUI	DESENHO Nº	05.1.3
	SUBSTITUIDO POR	ESCALA(S)	1:25
		DATA	AGOSTO 2025

ESTE DESENHO ESTÁ PROTEGIDO PELO CÓDIGO DOS DIREITOS DO AUTOR. A SUA UTILIZAÇÃO PARA FINS DIFERENTES DOS ESTABELECIDOS CARECE DE AUTORIZAÇÃO ESCRITA DO AUTOR.