




BLOCO SANITÁRIO PARA 2 FAMÍLIAS COM NÍVEL FREÁTICO ELEVADO - BS06

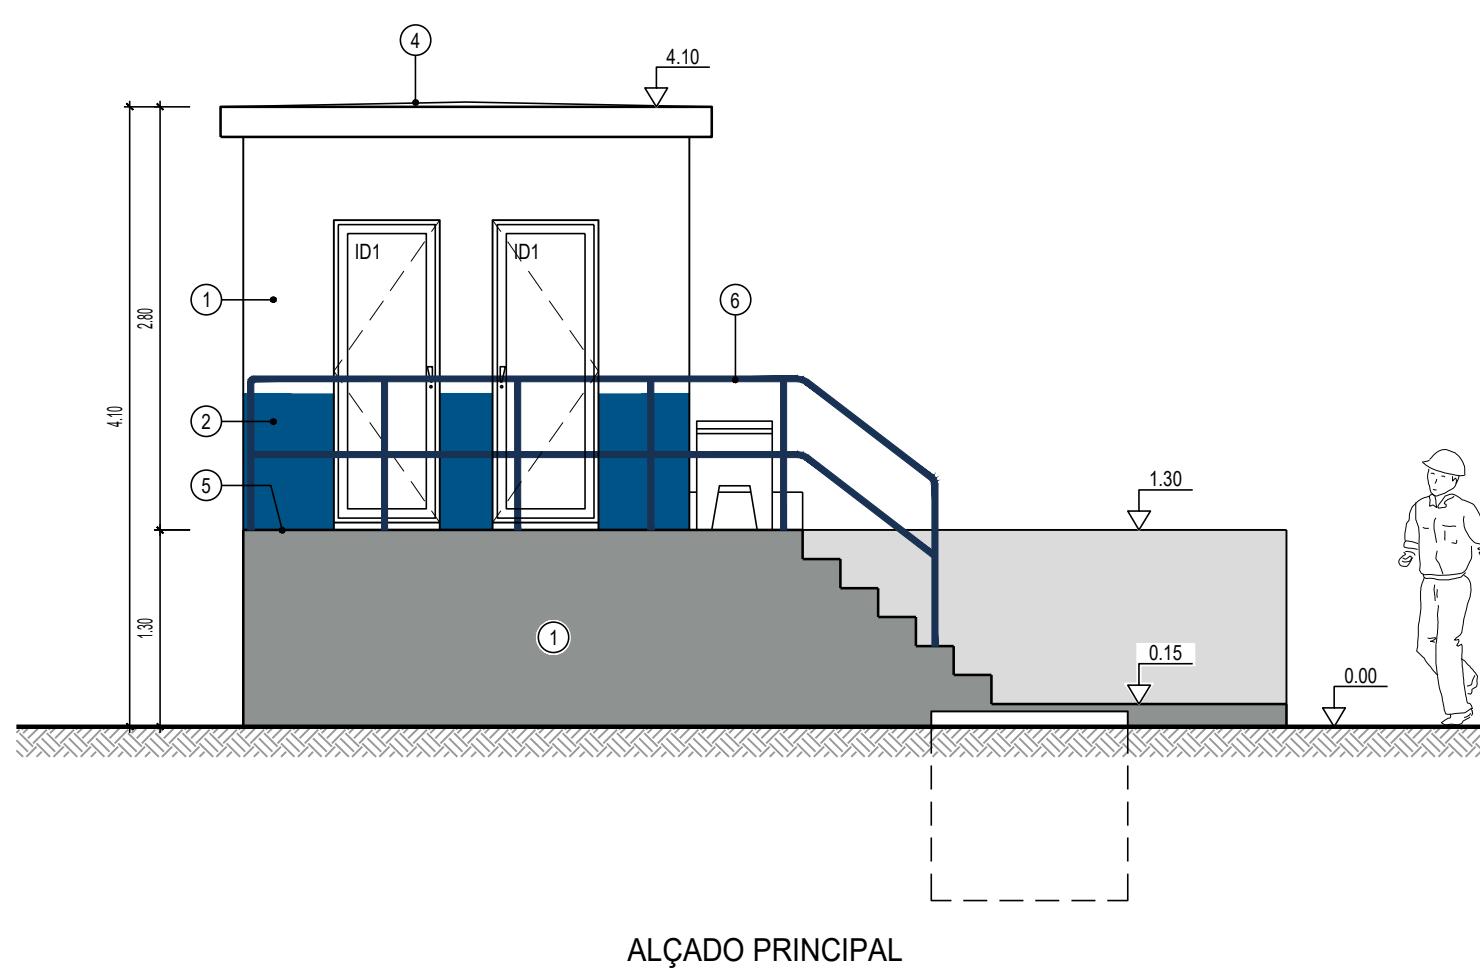


ALÇADO PRINCIPAL

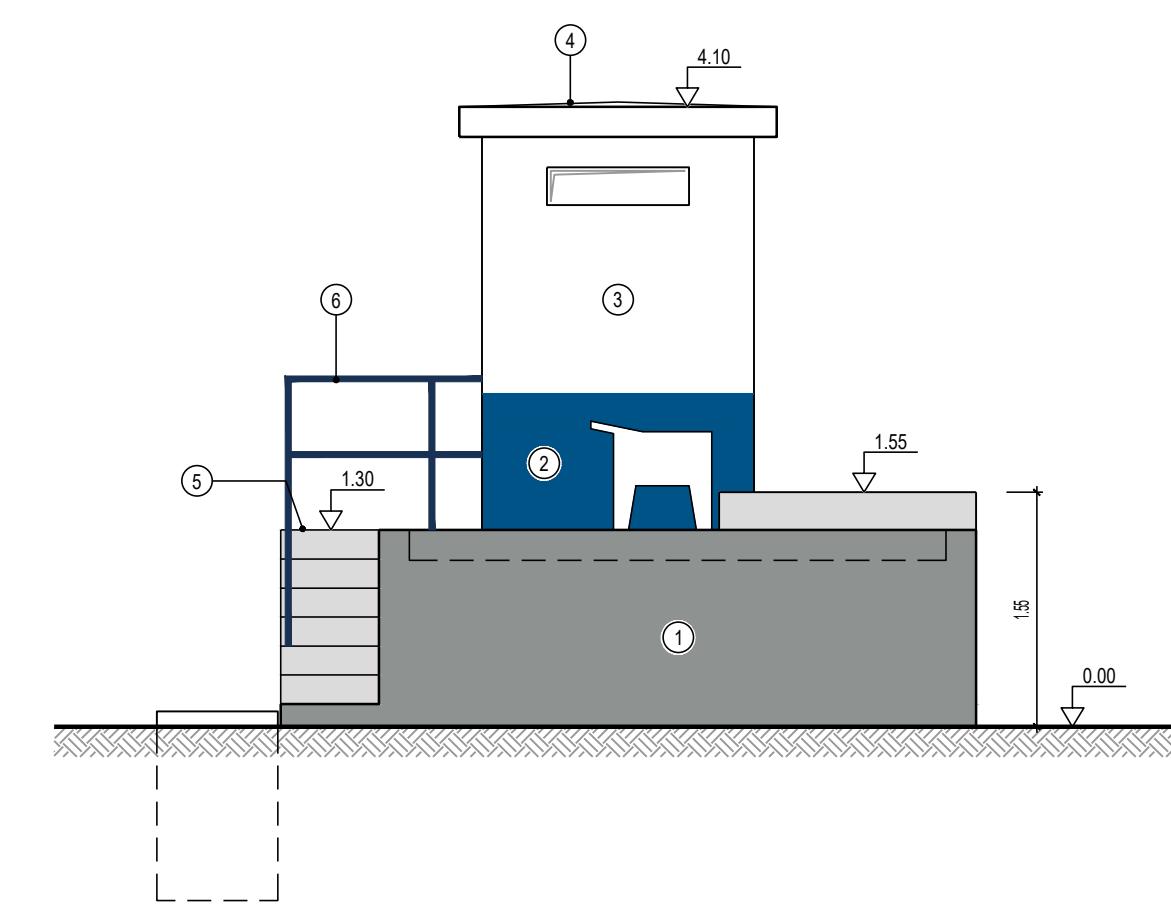

ALÇADO LATERAL DIREITO

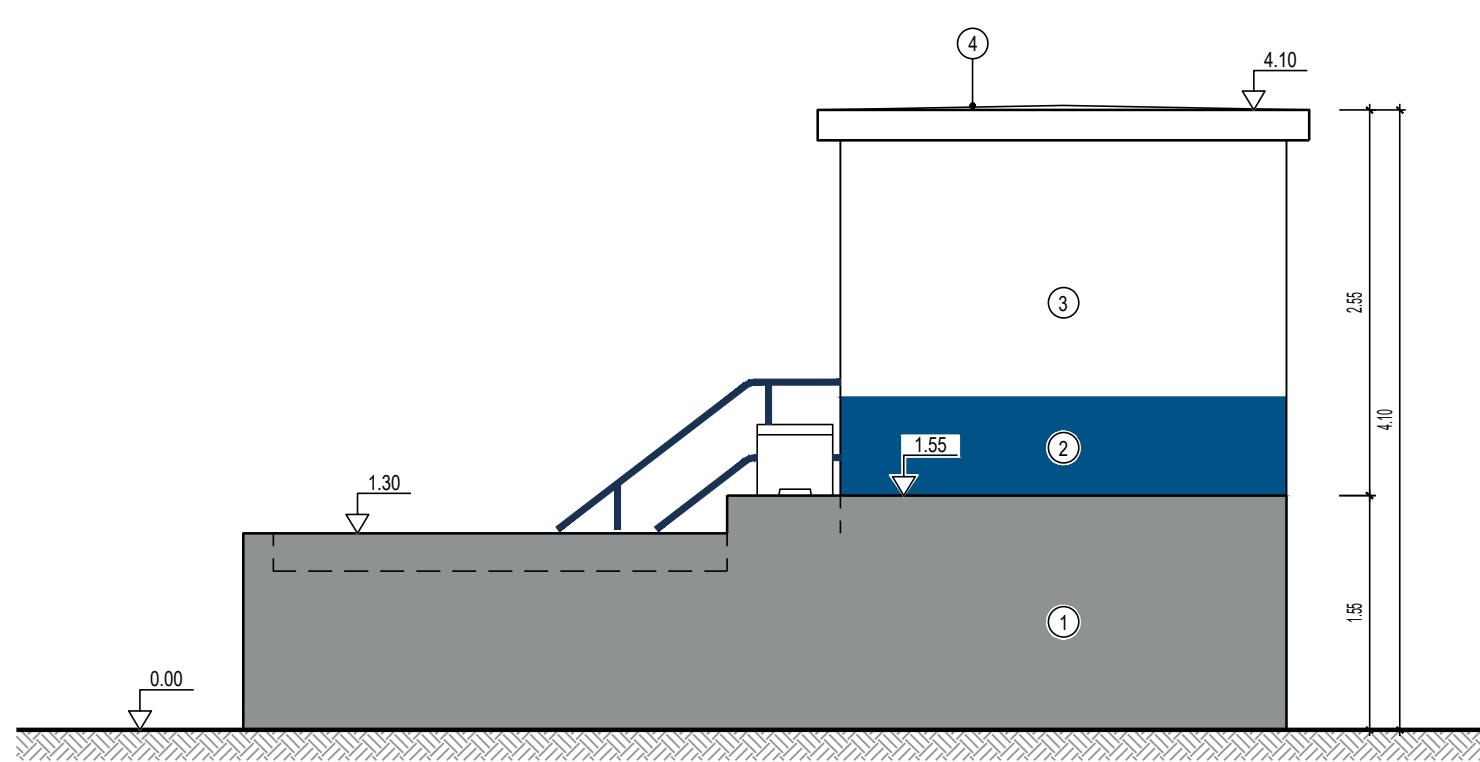

ALÇADO POSTERIOR

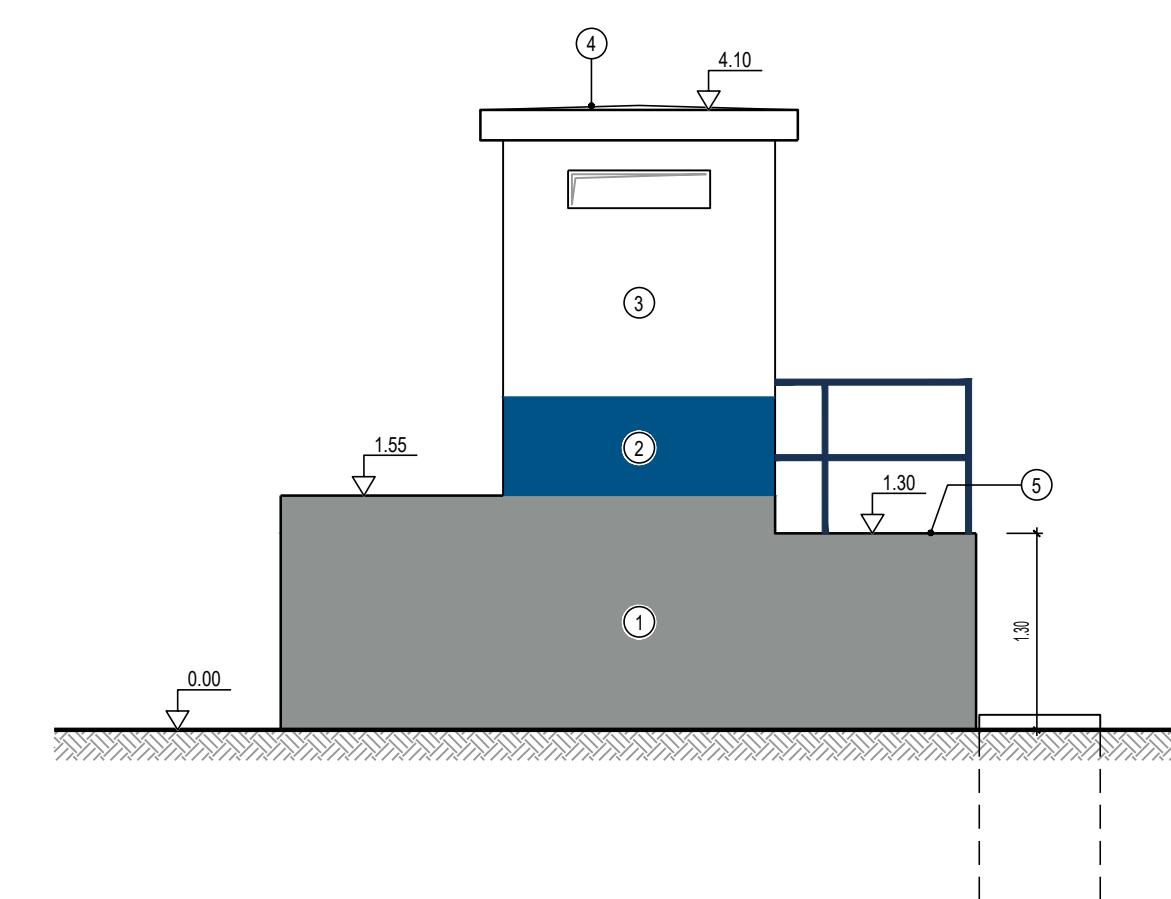


ALÇADO LATERAL ESQUERDO

ACABAMENTOS EXTERIORES	
1	PINTURA COM TINTA PLÁSTICA TEXTURADA PARA EXTERIORES NA COR CINZA RAL 7030
2	PINTURA COM TINTA PLÁSTICA TEXTURADA PARA EXTERIORES NA COR AZUL RAL 5005
3	PINTURA COM TINTA PLÁSTICA TEXTURADA PARA EXTERIORES NA COR BRANCA RAL 9010
4	IMPERMEABILIZAÇÃO DA COBERTURA (VER PORMENOR)
5	PAVIMENTO EM BETÃO
6	GUARDAS METÁLICAS PARA PINTAR A TINTA DE ESMALTE NA COR AZUL RAL 5005

NOTAS:  
- FORNECIMENTO DE TANQUE DE LAVAR ROUPA EM BETÃO PRÉ-FABRICADO, COM 90x65m A INSTALAR NO EXTERIOR  
- AS PAREDES EXTERIORES EM CONTACTO COM O TERRENO SERÃO PINTADAS COM PINTURA BETUMINOSA, APLICADA EM TRÊS DEMÃOS CRUZADAS, DE ACORDO COM ESPECIFICAÇÕES TÉCNICAS

MAPA DE VÃOS				
DESIGN.	TIPO	MATERIAIS	DIMENSÕES	QUANT.
ID1	PORTA DE BATENTE COM UMA FOLHA DE ABERTURA EM ARCO	ARO E PORTA EM ALUMÍNIO TERMOLACADO, NA COR BRANCO RAL 9010, INCLUINDO FERRAGENS ADEQUADAS	0.70x2.00	2

NOTA: OS VALORES DE PREÇO SÃO PREÇOS DE FABRICAÇÃO, PROVISÓRIOS OU QUOTATIVOS INDICADOS AO SEU BOM FUNCIONAMENTO.  
OS VALORES DE PREÇO SÃO ORGANIZADOS NA UNIDADE DE REFERÊNCIA.

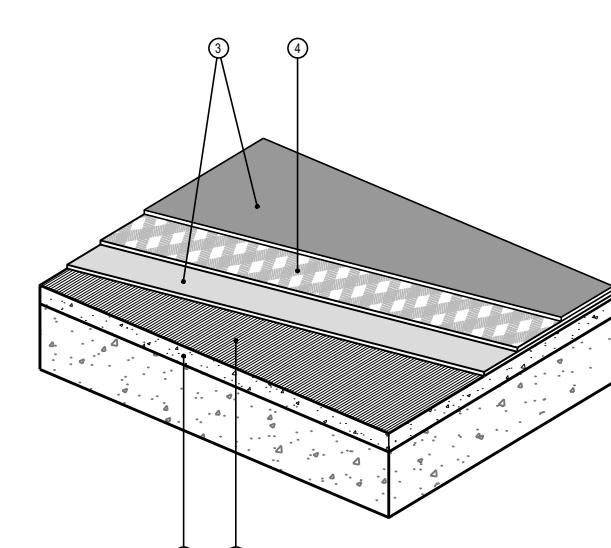

LEGENDA:

- CAMADA PARA REGULARIZAÇÃO E FORMAÇÃO DE PENDENTE.
- PRIMÁRIO PROMOTOR DE ADERÊNCIA PARA BETÃO E REBOCO, MONOCOMPONENTE À BASE DE RESINAS VINÍCLICAS.
- REVESTIMENTO DE IMPERMEABILIZAÇÃO ELÁSTICO CONTÍNUO À BASE DE RESINA POLIACRÍLICAS EM DISPERSAO ÁQUOSA (DUAS FOLHAS CRUZADAS).
- TELA ARMADA EM FIBRA DE VIDRO COM TRATAMENTO ANTIALCALINO, COM 60g/m<sup>2</sup>

NOTA: ESCALA 1:50 EM A1; ESCALA 1:100 EM A3

ESTE DESENHO NÃO PODE SERVIR DE BASE À EXECUÇÃO DA OBRA SEM O VISTO DE "BOM PARA EXECUÇÃO" DEVIDAMENTE RUBRICADO E DATADO PELA FISCALIZAÇÃO

Versão	Alteração	Data	Aprovado
--------	-----------	------	----------

PROJETO DE TRANSFORMAÇÃO URBANA DE MAPUTO  
CONCEPÇÃO DE PLANOS, ESTUDOS DE ENGENHARIA E PROJETO EXECUTIVO DE INFRA-ESTRUTURAS INTEGRADAS EM ASSENTAMENTOS INFORMAIS

FASE: PROJETOS EXECUTIVOS

SUBPROJETO: FASE 1 - OBRAS PRIORITÁRIAS - P9B - SANEAMENTO

TÍTULO: BLOCO SANITÁRIO COMUNITÁRIO BS06

ALÇADOS E ACABAMENTOS

PROJETO: J6M182 BC

PROCESSO: J6M182\_05.1B\_BC\_05.1.a05.2.3

ESCALA: 1:50

BC 05.2.2 AGOSTO 2025

ESTE DESENHO ESTÁ PROTEGIDO PELO CÓDIGO DOS DIREITOS DE AUTOR. A SUA UTILIZAÇÃO PARA FINS DIFERENTES DOS ESTABELECIDOS CARECE DE AUTORIZAÇÃO ESCRITA DO AUTOR