
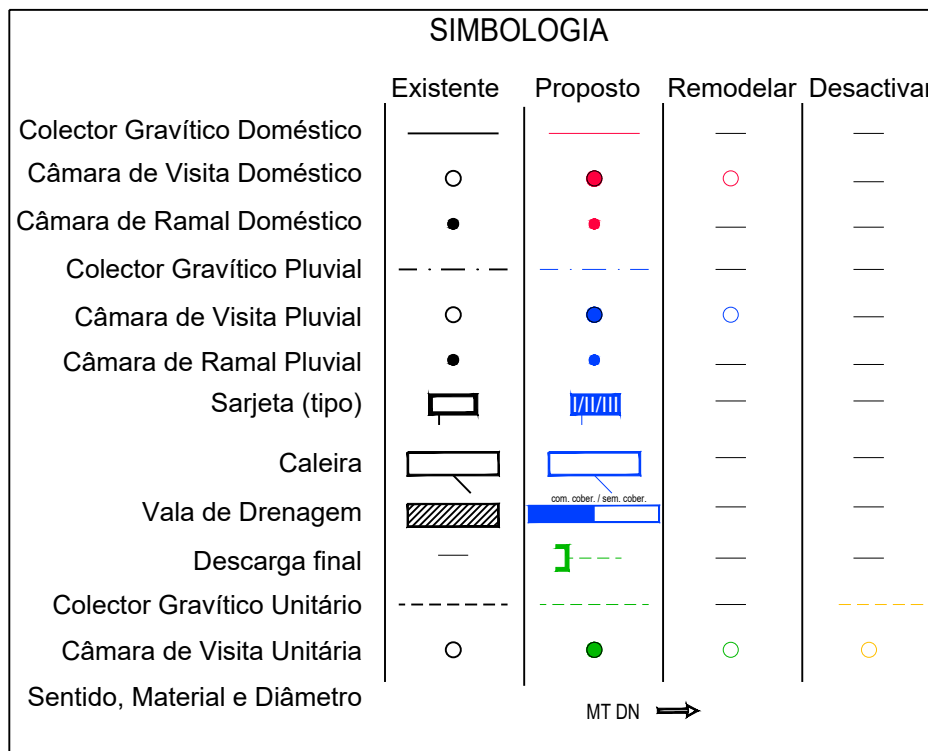
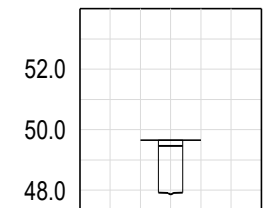
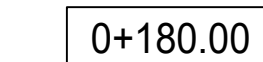


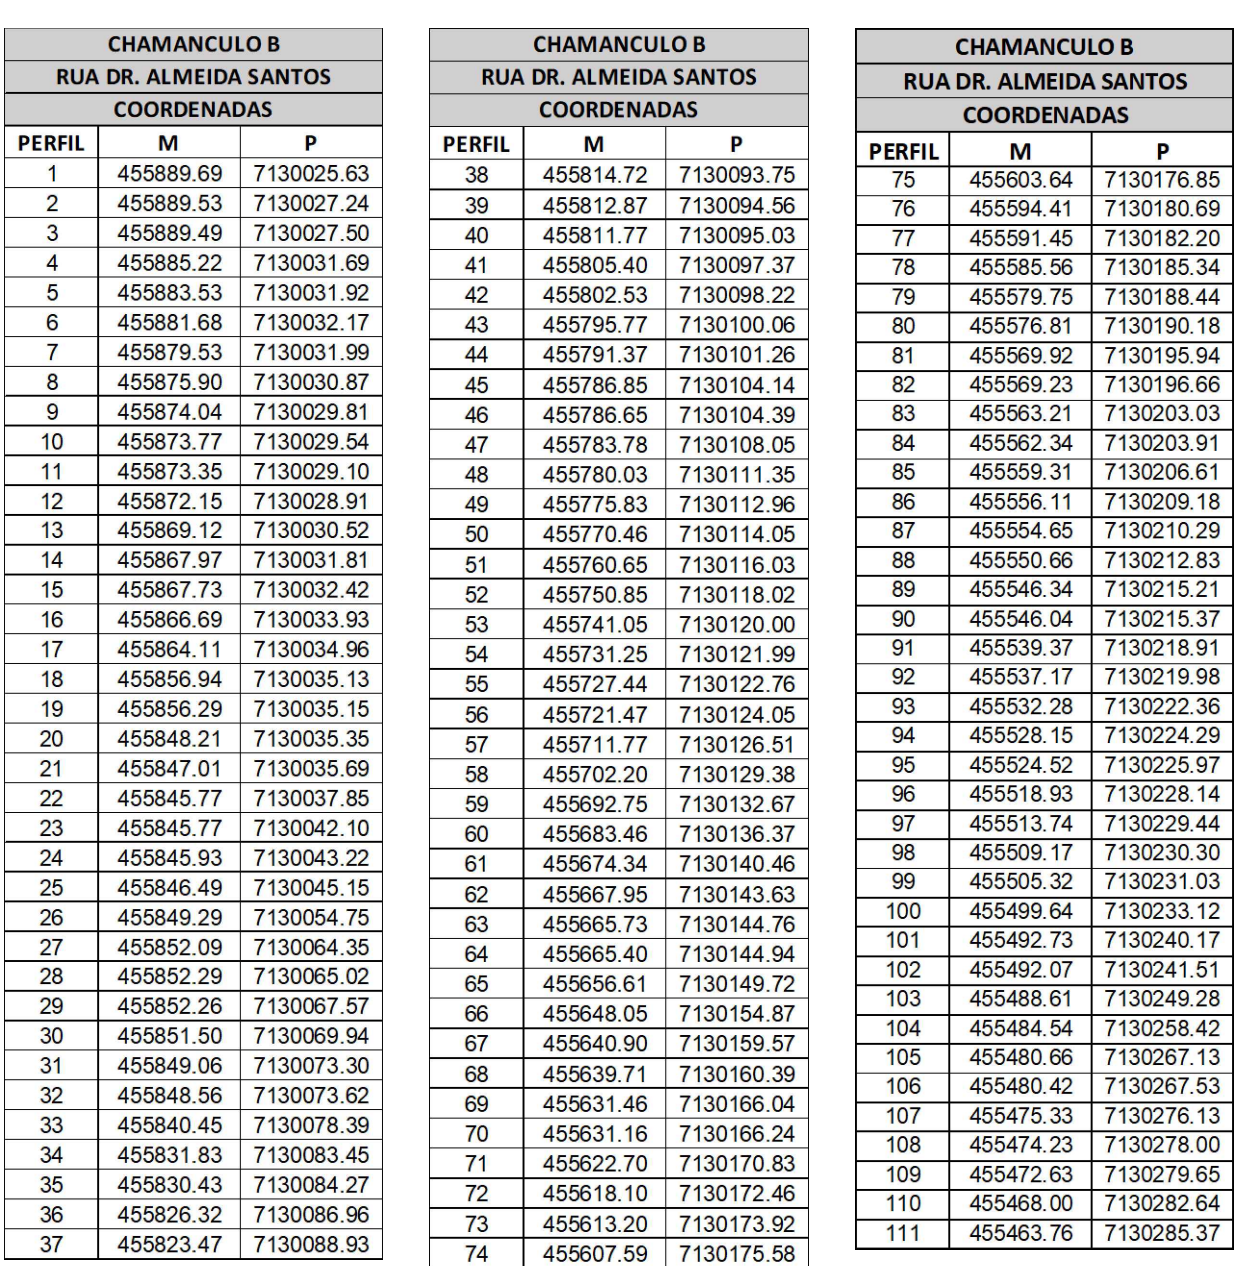

NOTA: ESCALA 1:1000 EM A1; ESCALA 1:2000 EM A3

ESTE DESENHO NÃO PODE SERVIR DE BASE À EXECUÇÃO DA OBRA SEM O VISTO DE "BOM PARA EXECUÇÃO" DEVIDAMENTE RUBRICADO E DATADO PELA FISCALIZAÇÃO

Versão	Alteração	Data	Aprovado

	PROJECTO DE TRANSFORMAÇÃO URBANA DE MAPUTO CONCEÇÃO DE PLANOS, ESTUDOS DE ENGENHARIA E PROJECTO EXECUTIVO DE INFRA-ESTRUTURAS INTEGRADAS EM ASSENTAMENTOS INFORMAIS			
	FASE 1 - OBRAS PRIORITÁRIAS - PSB - DRENAGEM E CONTROLO DE EROSAO			
NIPPON KOEI MOZAMBIQUE 	PROJECTOS EXECUTIVOS			
TITULO: CHAMAMCULO B - RUA D. ALMEIDA SANTOS PLANTA E PERFIL LONGITUDINAL (FOLHA 2 DE 2)				
AGRI.PRO AMBIENTE CONSULTORES, L.A.	PROJECTO: _____ VERIFICOU: _____ APROVOU: _____ DESENHOU: _____	PROCESSO: J6M182 FICHEIRO: J6M182_DS_1B_DE_02_1.1x02.1.2 SUBSTITUI: _____ SUBSTITUI POR: _____	ESPECIALIDADE: _____ DESENHO Nº: 02.1.2 ESCALA: 1:100m DATA: AGOSTO 2022	DE: _____ 02.1.2 1:100m AGOSTO 2022

ESTE DESENHO ESTÁ PROTEGIDO PELO CÓDIGO DOS DIREITOS DE AUTOR. A SUA UTILIZAÇÃO PARA FINS DIFERENTES DOS ESTABELECIDOS CARECE DE AUTORIZAÇÃO ESCRITA DO AUTOR