

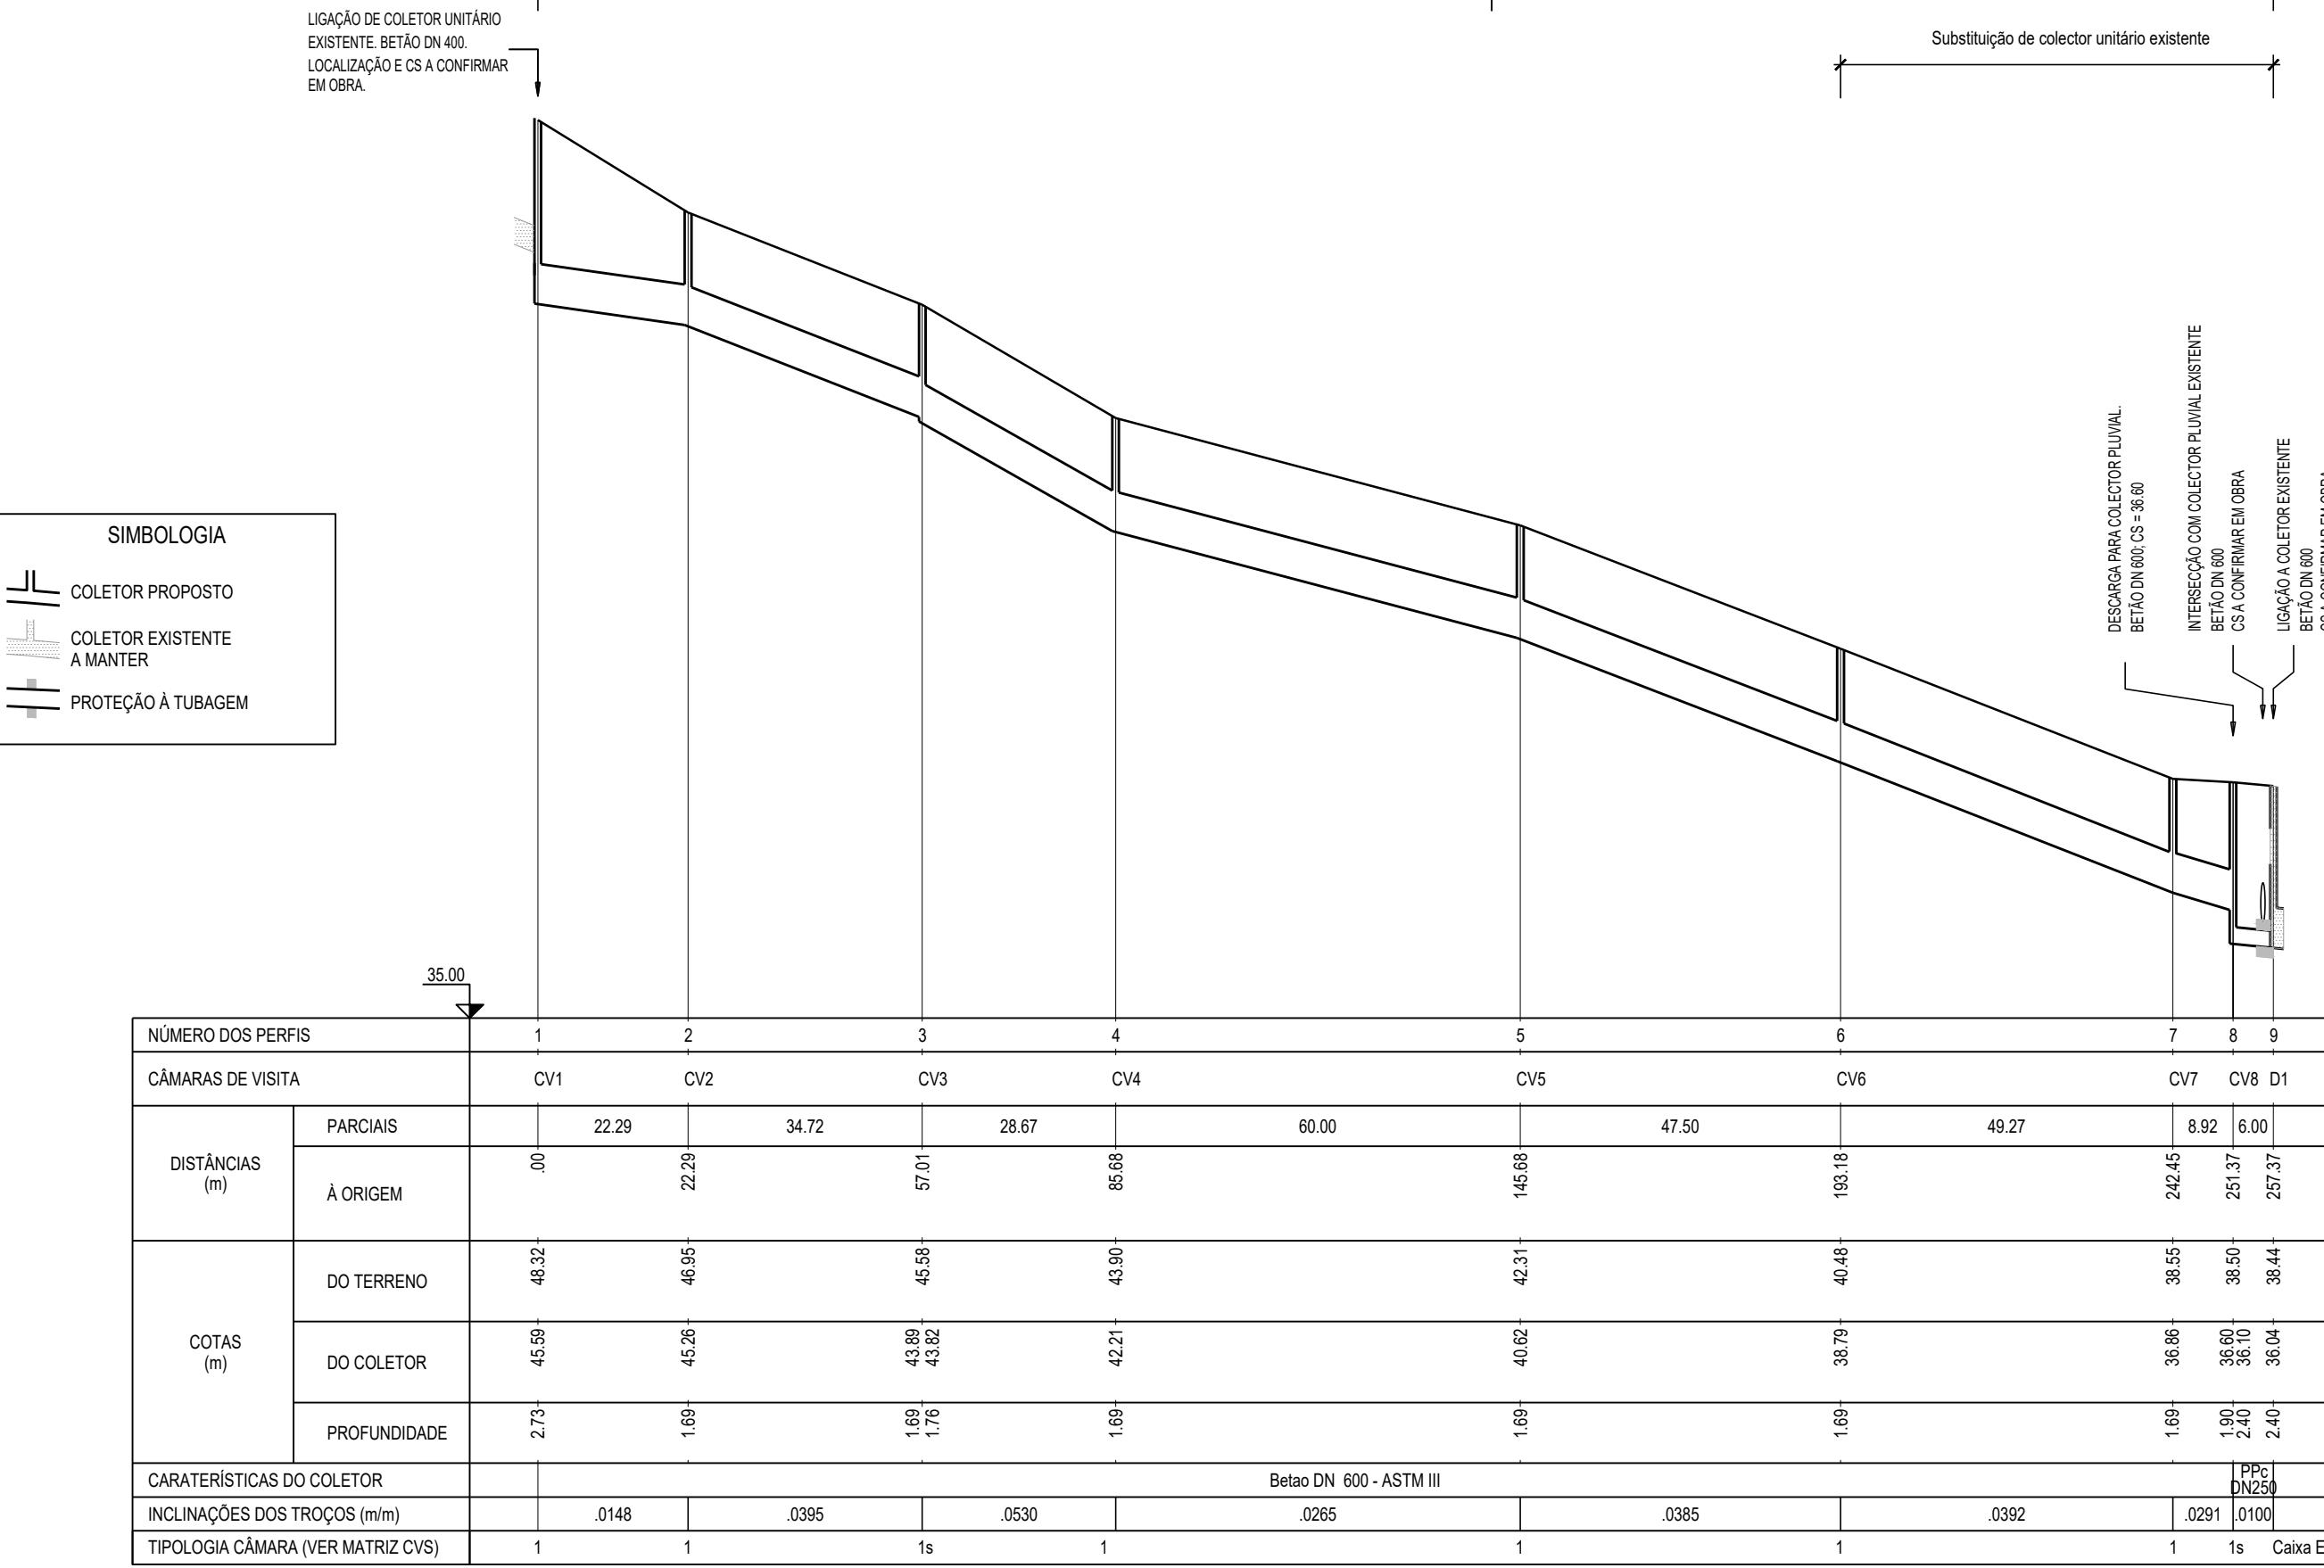


COLECTOR UNITÁRIO - ZONA MALANGA - RUA COMANDANTE BAETA NEVES

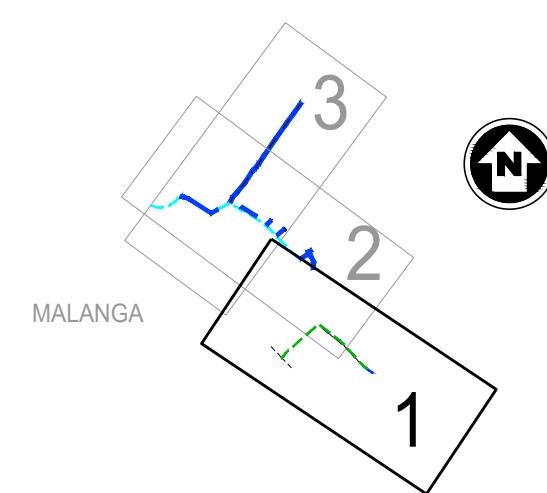

COLECTOR PLUVIAL DE BYPASS - ZONA MALANGA - RUA 2041

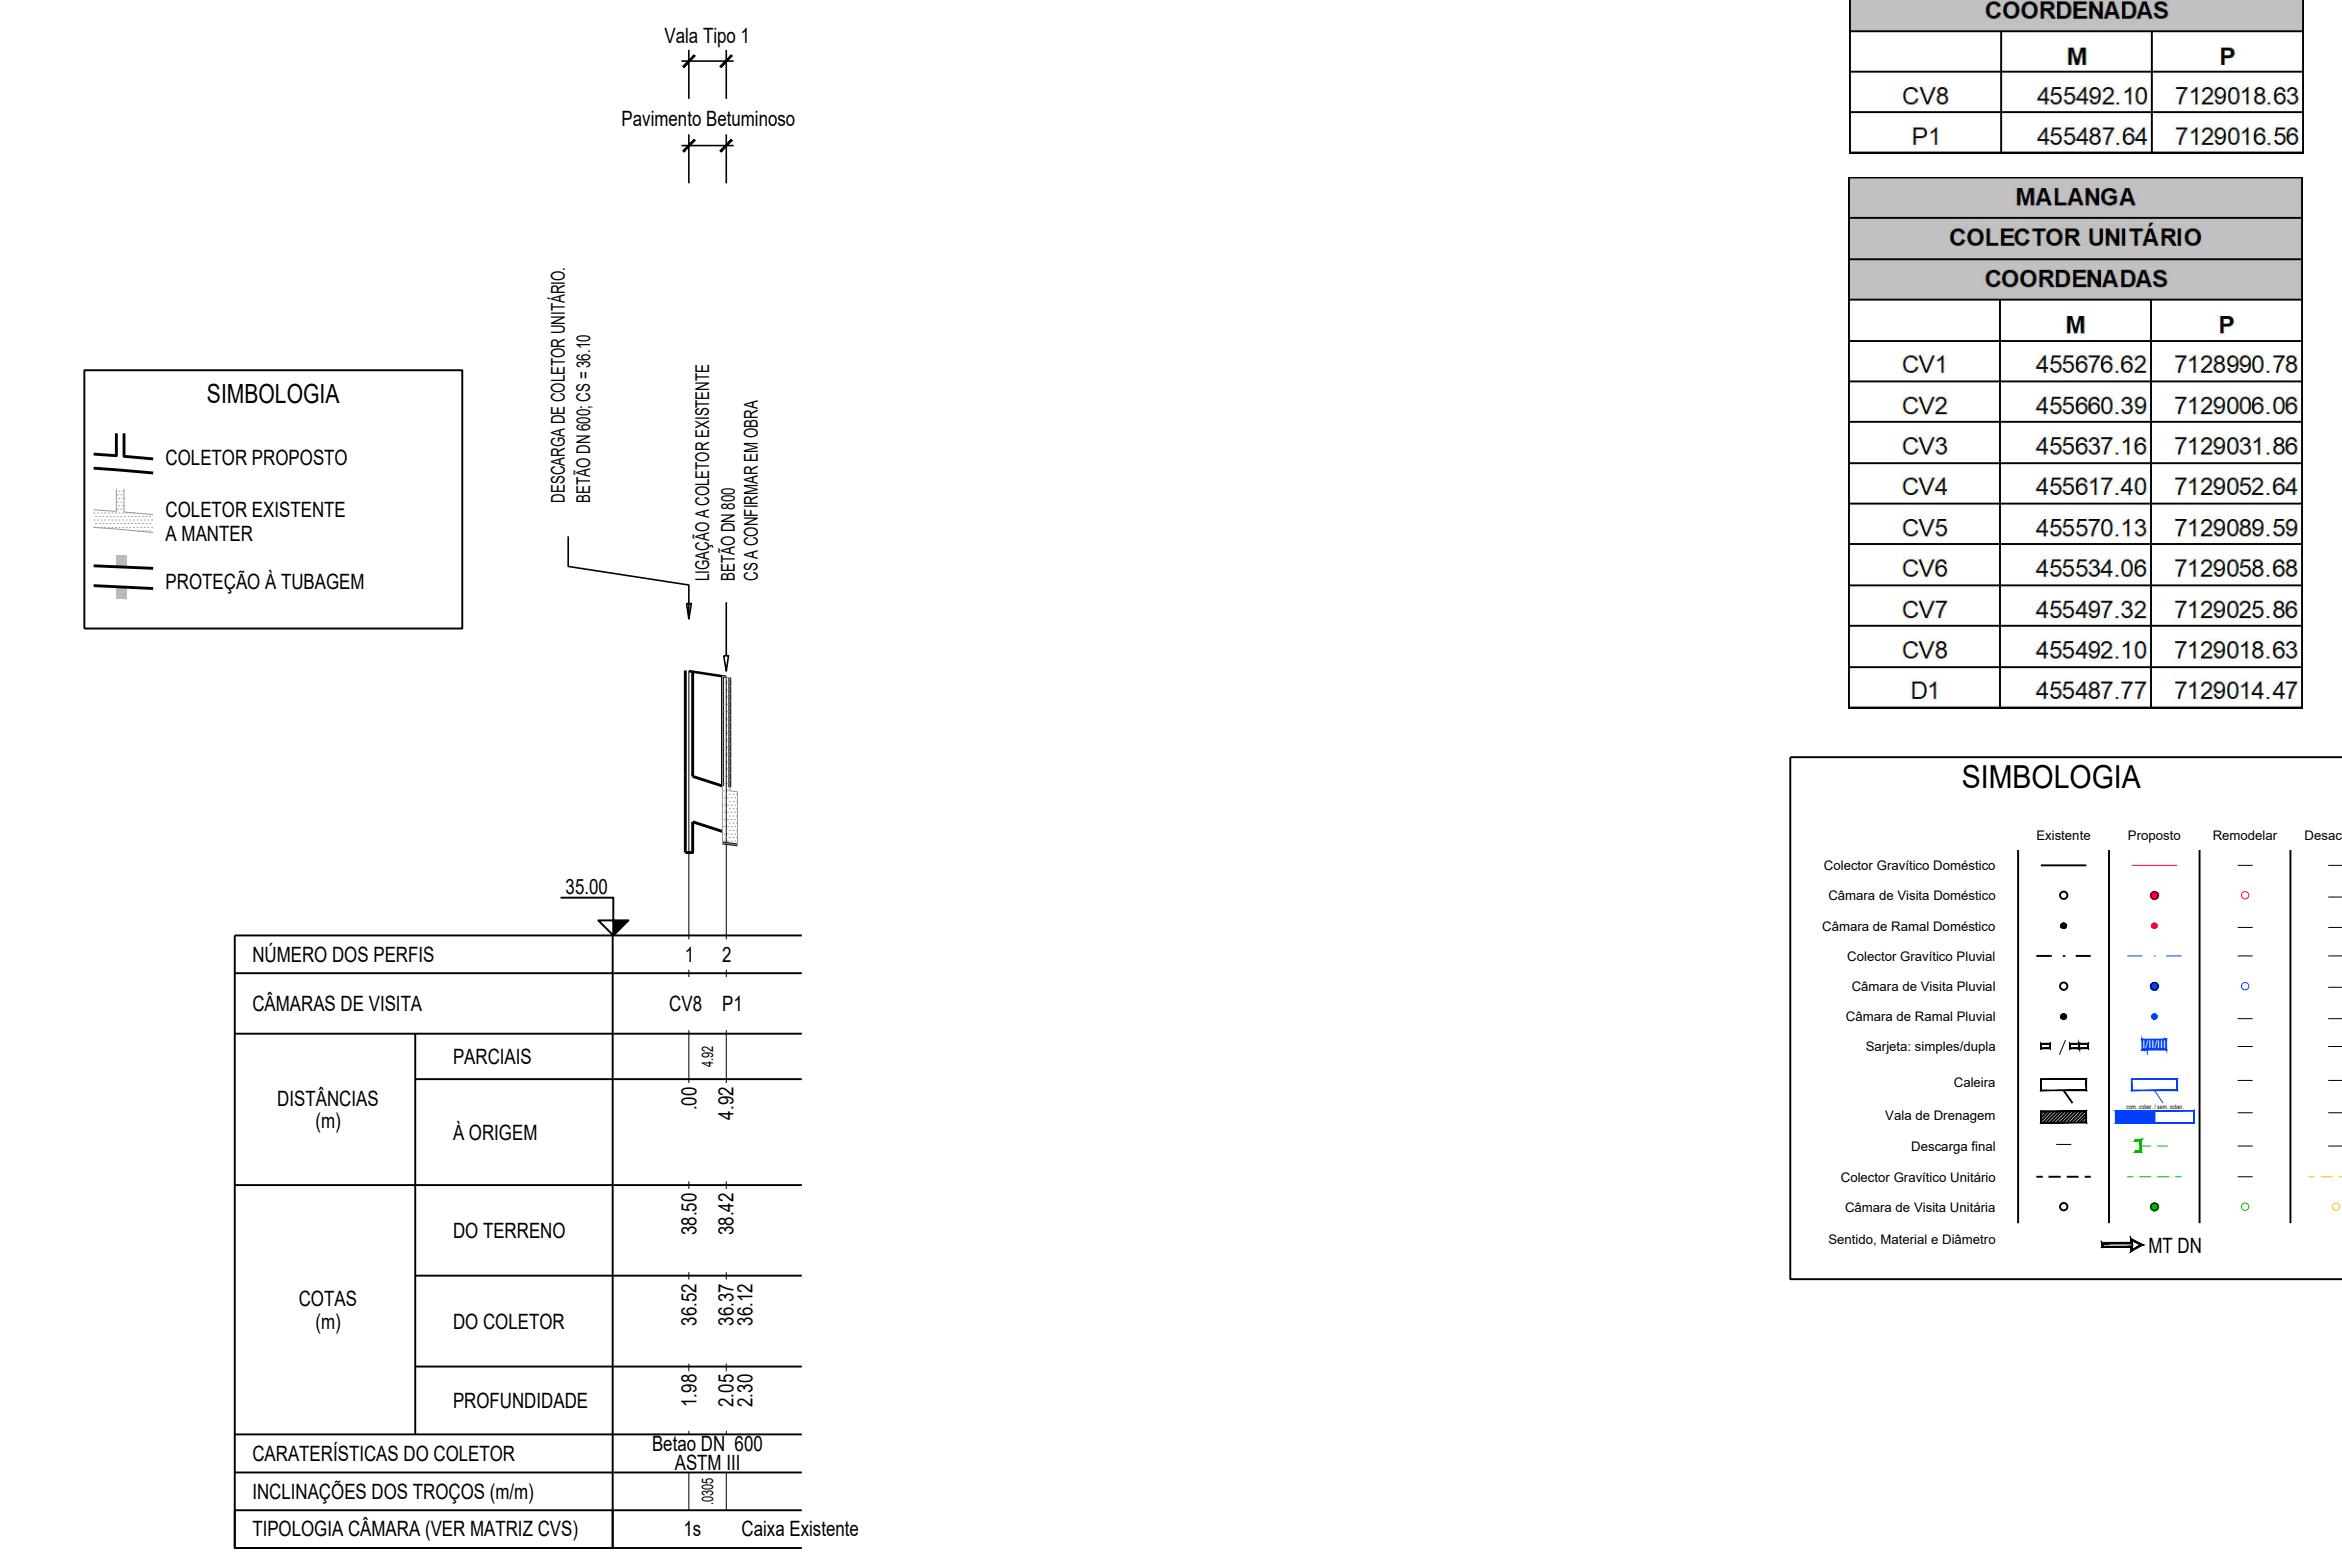

NOTA: ESCALA 1:1000 EM A1; ESCALA 1:2000 EM A3

ESTE DESENHO NÃO PODE SERVIR DE BASE À EXECUÇÃO DA OBRA SEM O VISTO DE "BOM PARA EXECUÇÃO" DEVIDAMENTE RUBRICADO E DATADO PELA FISCALIZAÇÃO

Versão	Alteração	Data	Aprovado
PROJECTO DE TRANSFORMAÇÃO URBANA DE MAPUTO			
CONCEPÇÃO DE PLANOS, ESTUDOS DE ENGENHARIA E PROJETO EXECUTIVO DE INFRA-ESTRUTURAS INTEGRADAS EM ASSENTAMENTOS INFORMAIS			
PROJETOS EXECUTIVOS			
SUBPROJETO FASE 1 - OBRAS PRIORITÁRIAS - P9B - DRENAGEM E CONTROLO DE EROSÃO			
TÍTULO MALANGA - RUA MAIOR GENERAL DOMINGOS FONDO E RUA 2041			
PROJETO	PROCESSO	ESPECIALIDADE	DE
J6M182	J6M182_D6_1B_0E_02.2.1a02.3	02.2.1	DE
VERIFICO	SUSTITUI	ESCALA	1:1000
APROVOU	SUSTITUI	DATA	AGOSTO 2025
DESENHOU	SUSTITUI	DESENHO	02.2.1
ESTE DESENHO ESTÁ PROTEGIDO PELO CÓDIGO DOS DIREITOS DE AUTOR. A SUA UTILIZAÇÃO PARA FINS DIFERENTES DOS ESTABELECIDOS CARECE DE AUTORIZAÇÃO ESCRITA DO AUTOR			

NIIPPON KOEI MOZAMBIQUE
ENGIRO engineering solutions
AGRI PRO AMBIENTE CONSULTORES S.A.