


ZONA MALANGA - RUA SANSÃO MUTHEMBA

VALA 5

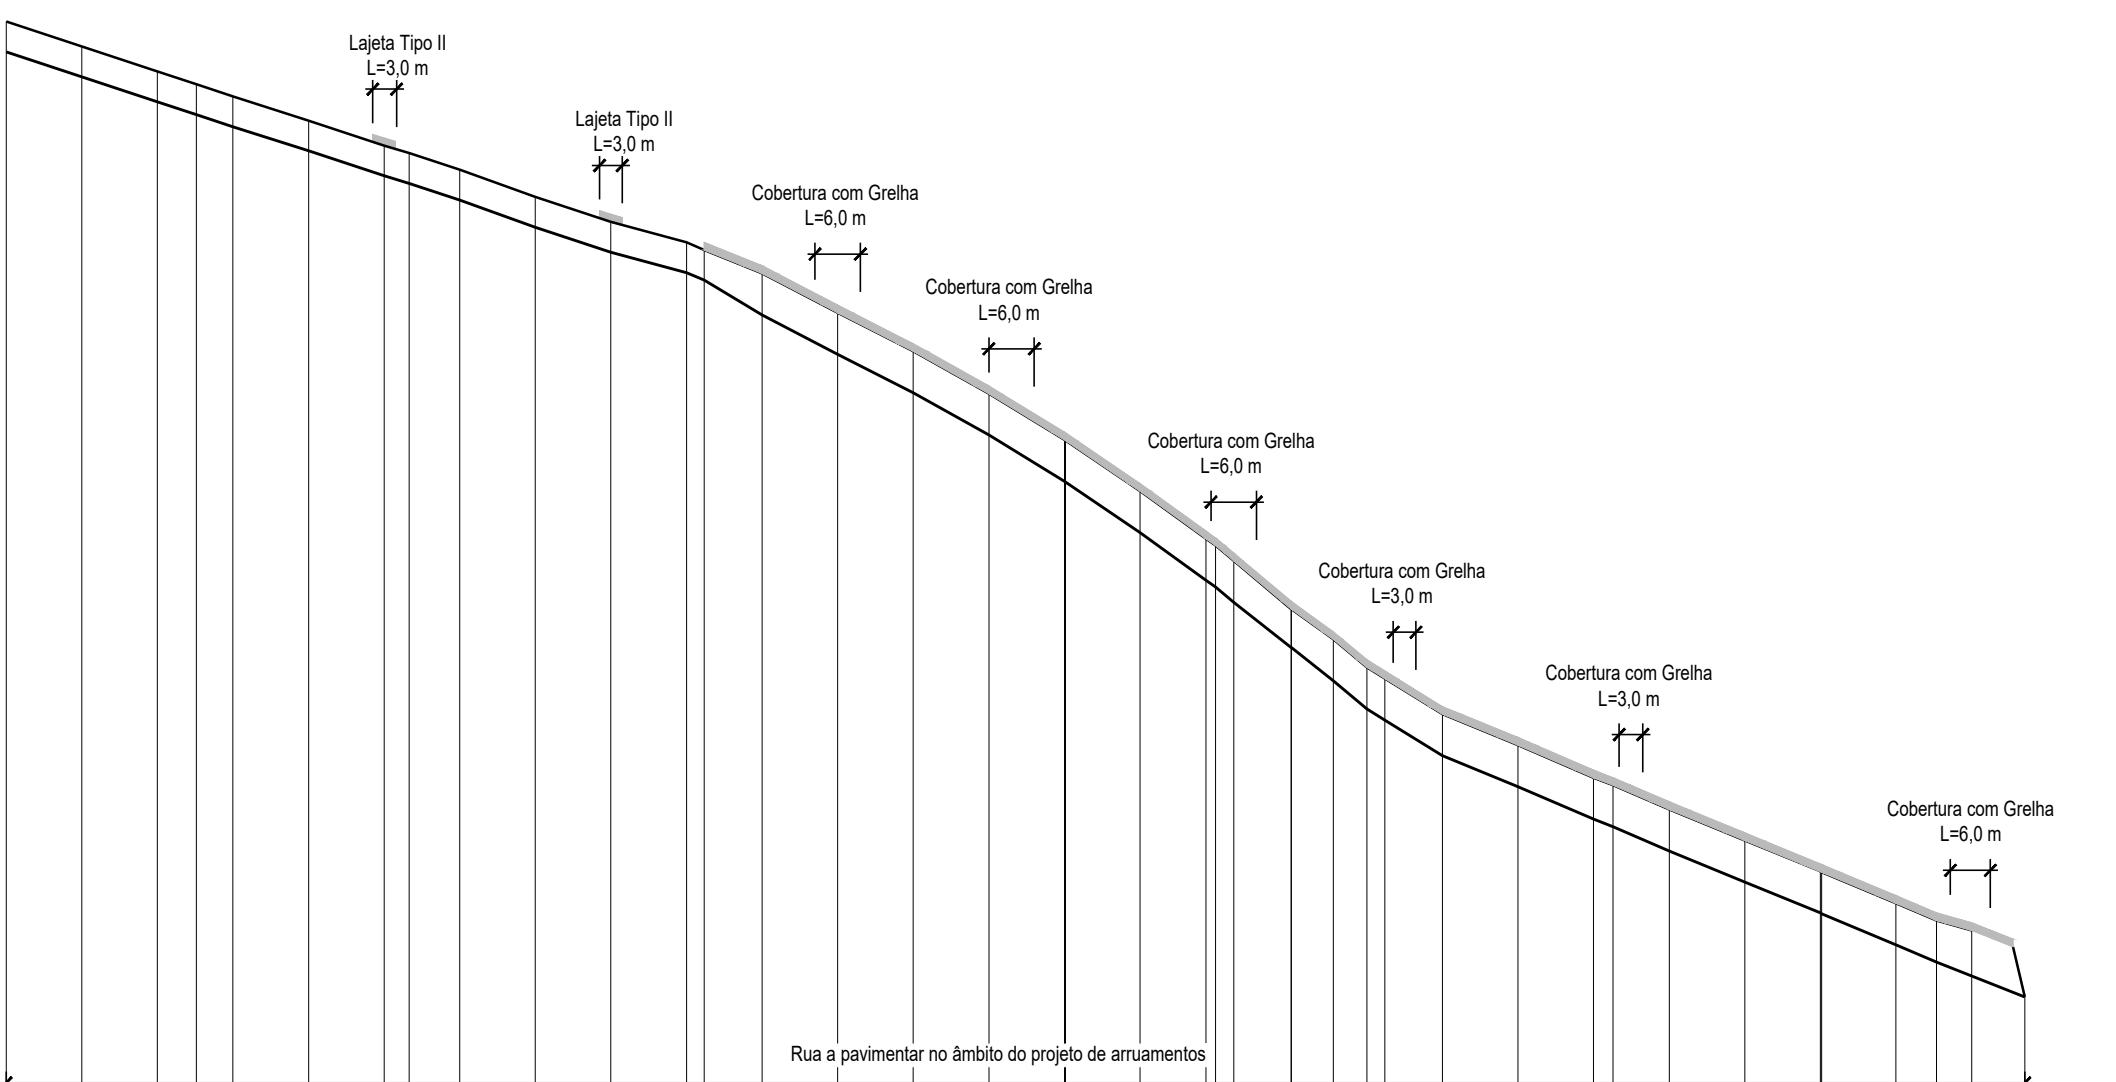

SIMBOLOGIA

LEIRA VALA PROPOSTA OCO DE VALA A COBRIR

nota 1: "b" Largura da Base da vala
nota 2: Os troços cobertos por lajetas não identificados, são com cobertura de betão nivelada com o pavimento
nota 3: Os troços de vala aberta localizados junto a vias rodoviárias devem dispor de guarda, conforme desenho de pormenor

100


ID	M	P	
1	455529.9333	7129574.629	2
2	455524.1104	7129566.499	2
3	455518.2875	7129558.369	2
4	455515.2829	7129554.175	2
5	455512.465	7129550.239	2
6	455506.6431	7129542.109	2
7	455500.8212	7129533.978	2
8	455498.9003	7129531.296	2
9	455494.9994	7129525.848	2
10	455489.1777	7129517.717	3
11	455483.3559	7129509.586	3
12	455477.5341	7129501.456	3
13	455476.1796	7129499.564	3
14	455471.8832	7129493.206	3
15	455466.284	7129484.921	3
16	455460.6849	7129476.635	3
17	455455.0857	7129468.35	3
18	455449.4866	7129460.064	3
19	455449.4212	7129459.968	3
20	455443.9236	7129451.754	4

VALA 5 - VÉRTICES COORDENADAS

ID	M	P
21	455439.0678	7129444.5
22	455438.3347	7129443.462
23	455436.9572	7129441.513
24	455432.4154	7129435.456
25	455432.389	7129435.423
26	455428.9348	7129431.062
27	455425.6518	7129428.078
28	455423.893	7129426.479
29	455419.7451	7129420.083
30	455414.304	7129411.693
31	455408.8628	7129403.303
32	455407.4688	7129401.153
33	455402.756	7129395.399
34	455396.4198	7129387.662
35	455390.0836	7129379.926
36	455389.9907	7129379.812
37	455383.4819	7129372.415
38	455379.9391	7129368.388
39	455377.9856	7129364.183
40	455375.0182	7129357.796

SIMBOLOGIA

	Existente	Proposto	Remodelar	Desactivar
Gravitico Doméstico	—	—	—	—
de Visita Doméstico	○	●	○	—
e Ramal Doméstico	●	●	—	—
tor Gravitico Pluvial	— · —	— · —	—	—
ara de Visita Pluvial	○	●	○	—
ra de Ramal Pluvial	●	●	—	—
rjeta: simples/dupla	■ / ■■	■■■■	—	—
Caleira	□	□	—	—
Vala de Drenagem	■■■■	com. sobre / sem. sobre	—	—
Descarga final	—	—	—	—
or Gravitico Unitário	— · —	— · —	—	—
ra de Visita Unitária	○	●	○	○
Material e Diâmetro		MT DN		

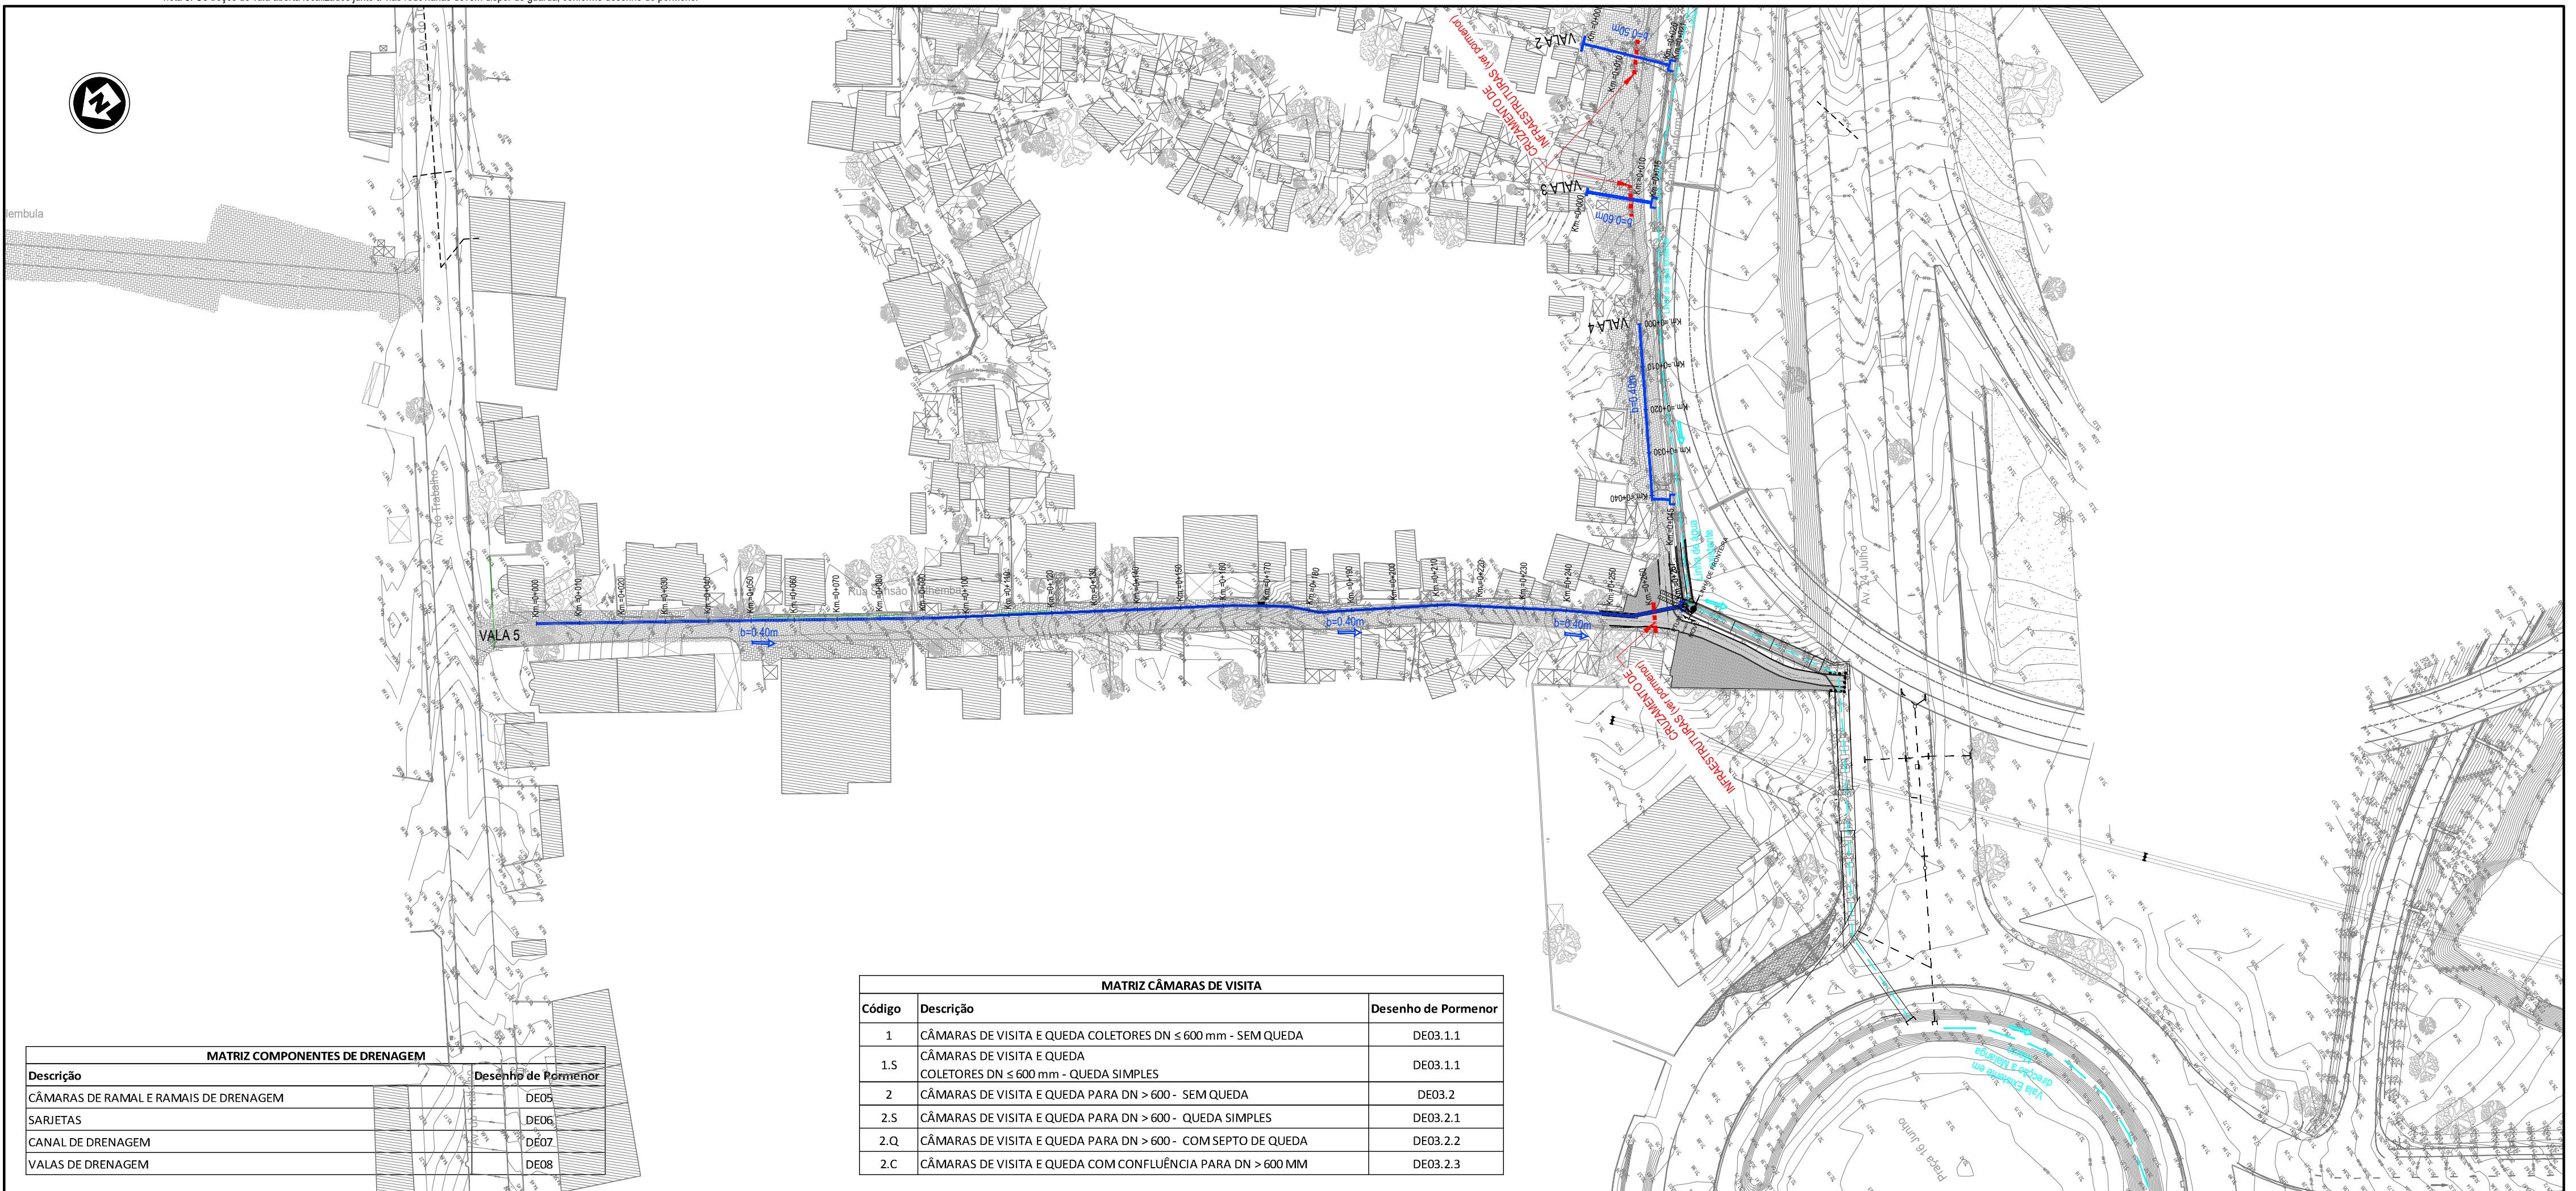

NOTA: ESCALA 1:1000 EM A1; ESCALA 1:2000 EM A3

DESENHO NÃO PODE SERVIR DE BASE À EXECUÇÃO DA OBRA SEM O VISTO DE "BOM PARA EXECUÇÃO" DEVIDAMENTE RUBRICADO E DATADO PELA FISCALIZAÇÃO

PROJECTO DE TRANSFORMAÇÃO URBANA DE MAPUTO

PLANOS, ESTUDOS DE ENGENHARIA E PROJECTO EXECUTIVO DE STRUTURAS INTEGRADAS EM ASSENTAMENTOS INFORMAIS

S EXECUTIVOS
S PRIORITÁRIAS - P9B - DRENAGEM E CONTROLO DE EROSÃO

UA SANSÃO MUTHEMBA
RFIL LONGITUDINAL (FOLHA 3 DE 3)

HIMEIRO	J6M182_D5.1B_DE_02.2.1a02.2.3	DESENHO N°	02.2.3
SUBSTITUI		ESCALA(S)	1:1000
SUBSTITUÍDO POR		DATA	AGOSTO 2025
CÂO PARA FINS DIFERENTES DOS ESTABELECIDOS CARECE DE AUTORIZAÇÃO ESCRITA DO AUTOR			