



CANAL DE DRENAGEM /
DRAINAGE CHANNEL
Esc. / Sc.: 1:10


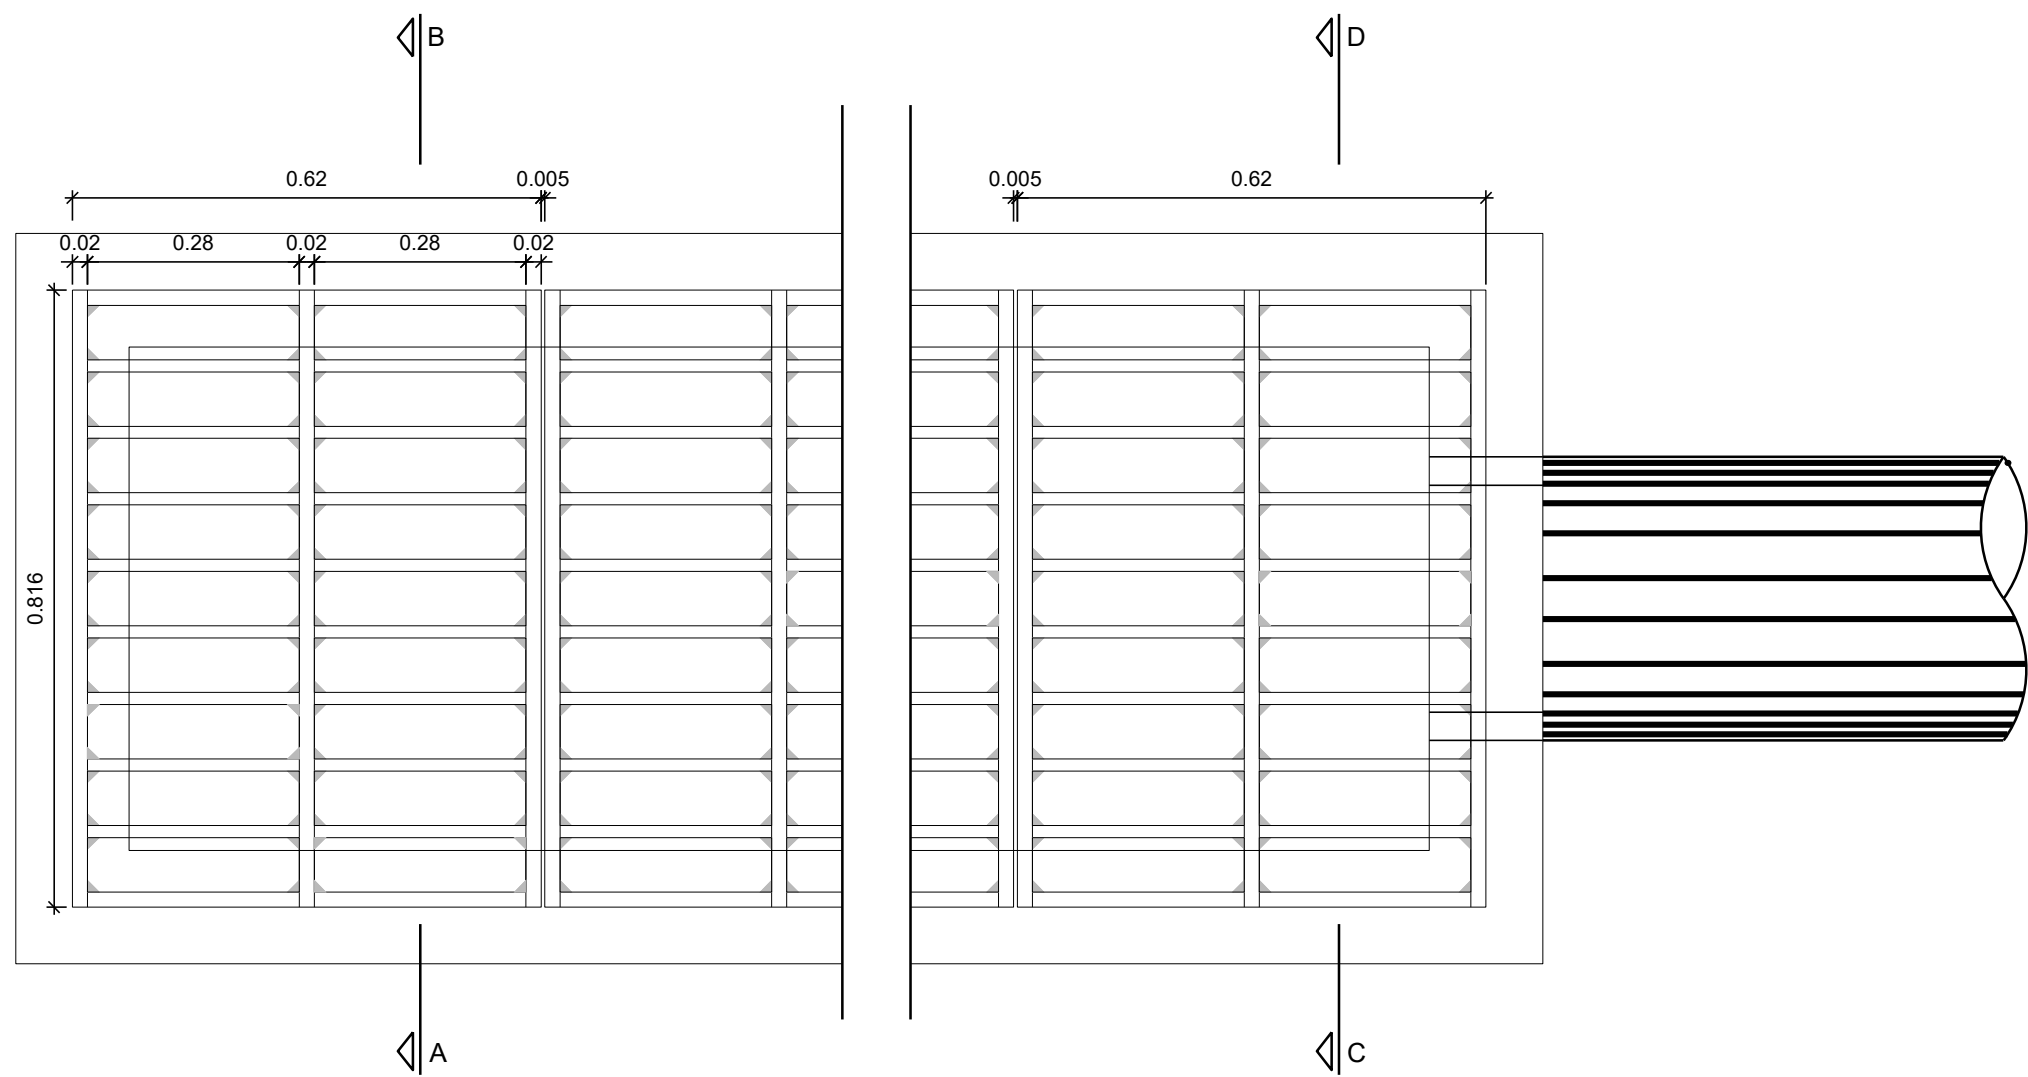


PLANTA GRELHA / GRID PLAN
Esc. / Sc.: 1:10

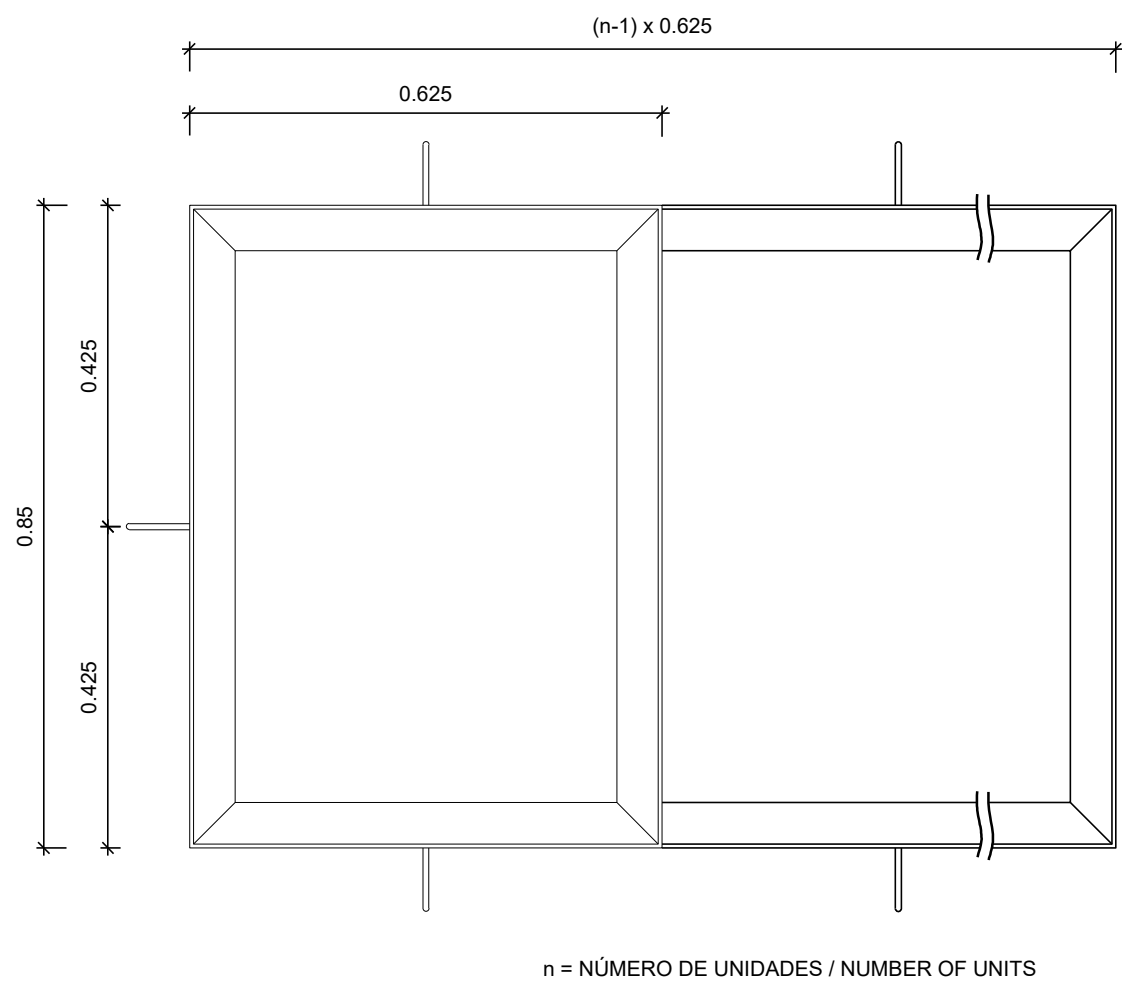


PLANTA MOLDURA / FRAME PLAN
Esc. / Sc.: 1:10

PORMENOR CORTE AB / SECTION AB DETAIL
Esc. / Sc.: 1:5

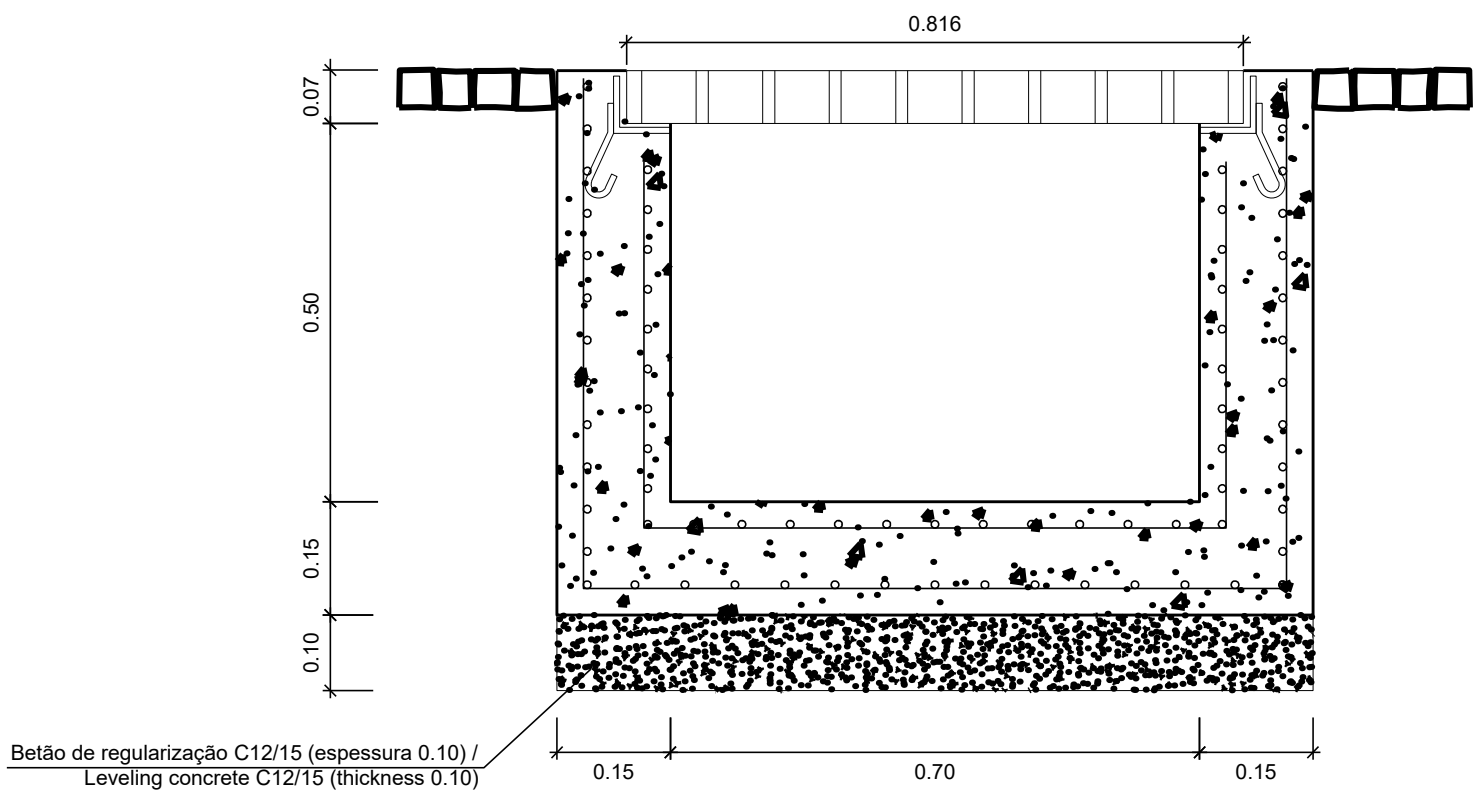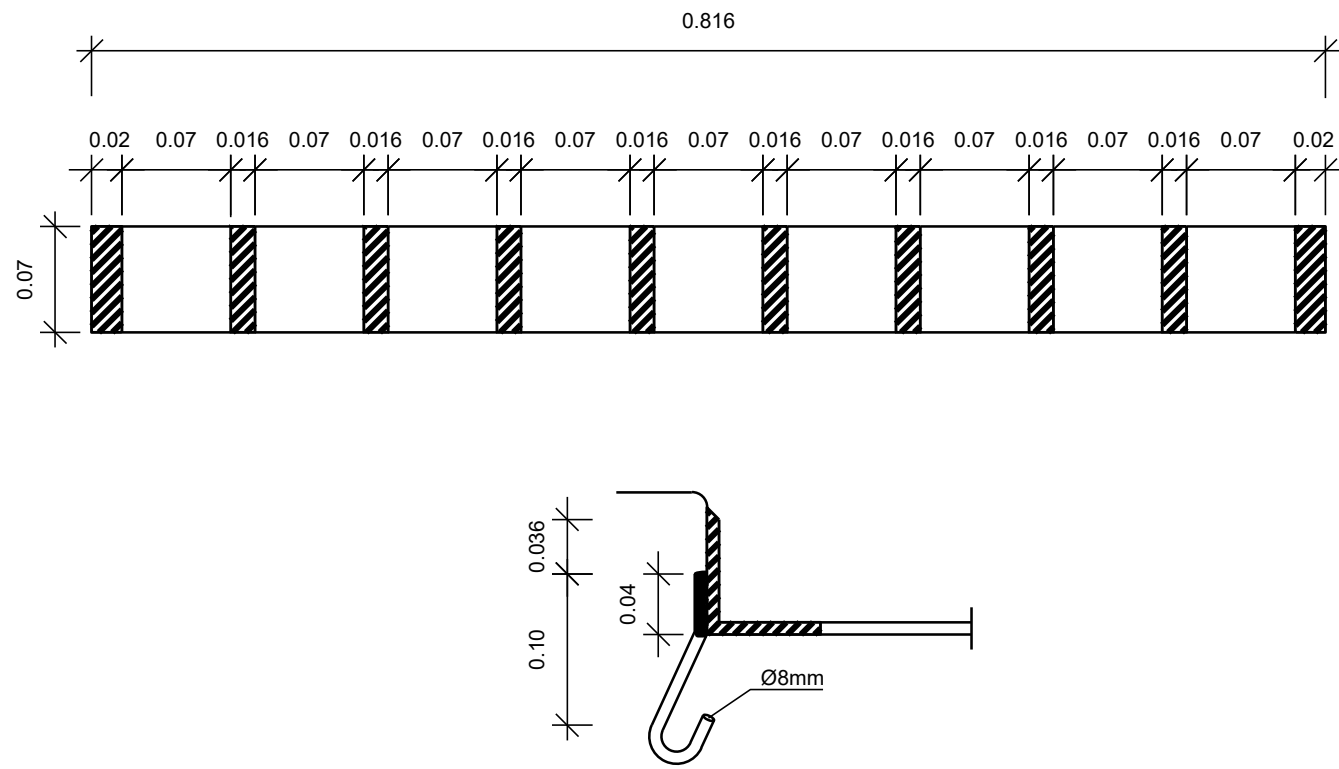

CORTE / SECTION AB
Esc. / Sc.: 1:10

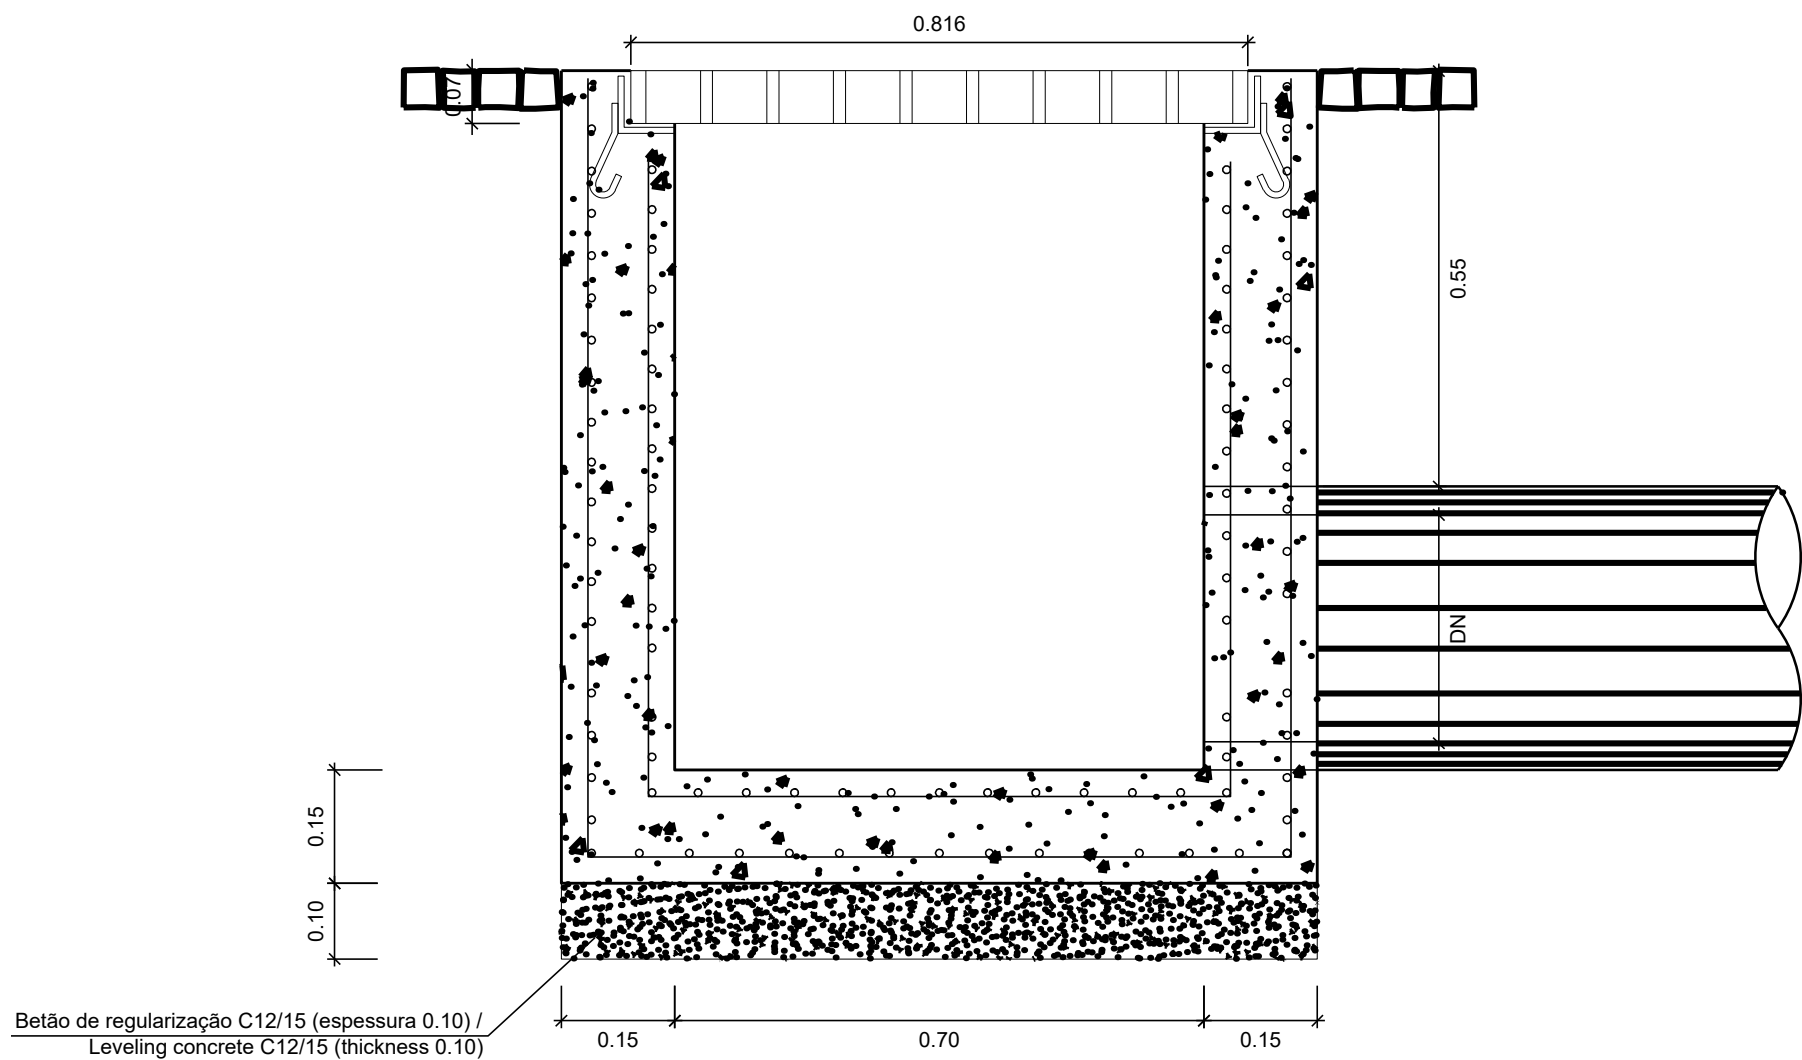

CORTE / SECTION CD
Esc. / Sc.: 1:10

NOTA: ESCALA 1:20 EM A1; ESCALA 1:40 EM A3

ESTE DESENHO NÃO PODE SERVIR DE BASE A EXECUÇÃO DA OBRA SEM O VISTO DE "BOM PARA EXECUÇÃO" DEVIDAMENTE RUBRICADO E DATADO PELA FISCALIZAÇÃO

Versão	Alteração	Data	Aprovado

CLIENTE			
PROJECTO DE TRANSFORMAÇÃO URBANA DE MAPUTO CONCEPÇÃO DE PLANOS, ESTUDOS DE ENGENHARIA E PROJECTO EXECUTIVO DE INFRA-ESTRUTURAS INTEGRADAS EM ASSENTAMENTOS INFORMAIS			
FASE			
SUBPROJECTO			
TÍTULO			
PROJECTO			
VERIFICOU			
APROVOU			
DESENHOU			
PROCESSO			
FICHEIRO			
SUBSTITUI			
SUBSTITUIDO POR			
ESPECIALIDADE			
DESENHO Nº			
ESCALA(S)			
DATA			
DE			
07			
1:10; 1:5			
AGOSTO 2025			

ESTE DESENHO ESTÁ PROTEGIDO PELO CÓDIGO DOS DIREITOS DE AUTOR. A SUA UTILIZAÇÃO PARA FINS DIFERENTES DOS ESTABELECIDOS CARECE DE AUTORIZAÇÃO ESCRITA DO AUTOR.