


SIMBOLOGIA

	Existente	Proposto
Colector Gravítico Doméstico	—	—
Câmara de Visita Doméstico	○	●
Câmara de Ramal Doméstico	●	●
Colector Gravítico Pluvial	- - - - -	- - - - -
Câmara de Visita Pluvial	○	●
Câmara de Ramal Pluvial	●	●
Sarjeta (tipo)	□	□
Caleira	□	□
Valeta de Drenagem	▨	▨
Descarga final	—	—
Colector Gravítico Unitário	- - - - -	- - - - -
Câmara de Visita Unitária	○	●
Sentido	→	→
Rede de Abastecimento de Água*	—	—
Válvula de Seccionamento	••	••
Boca de incêndio	⊙	⊙
Fontanário	⊙	⊙
Blocos Sanitários	—	—
Iluminação	—	—
Limite de Intervenção	- - - - -	- - - - -

NOTAS:
 (*) - Rede de abastecimento de água proposta em PEAD PE100 PN10

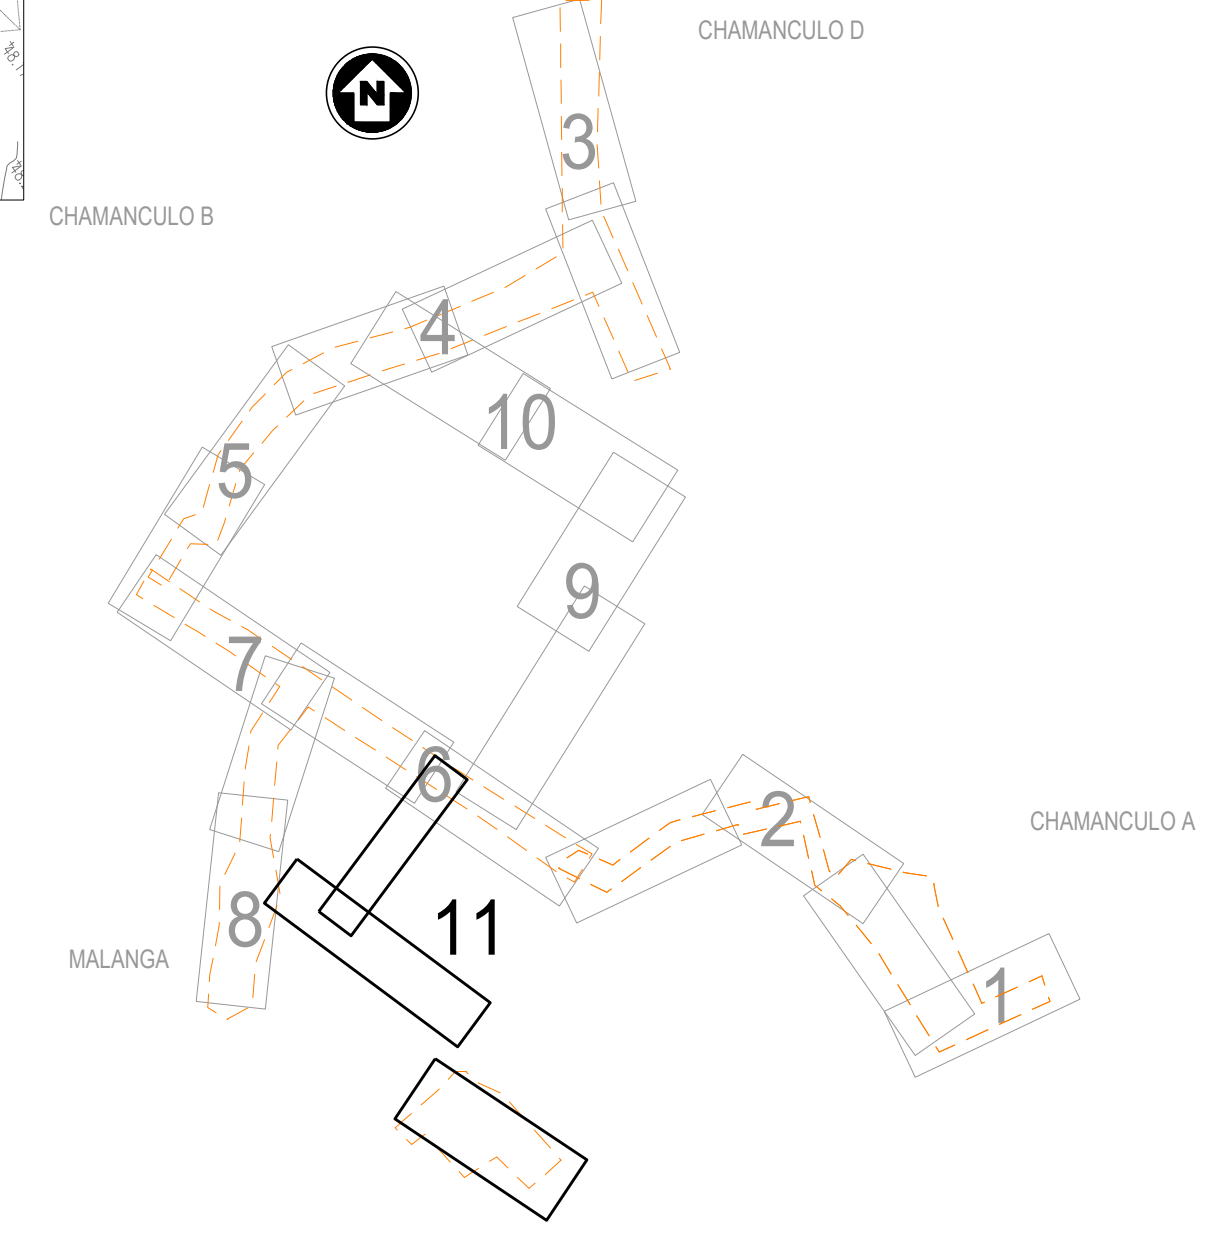

NOTA: ESCALA 1:500 EM A1; ESCALA 1:1000 EM A3
 ESTE DESENHO NÃO PODE SERVIR DE BASE À EXECUÇÃO DA OBRA SEM O VISTO DE "BOM PARA EXECUÇÃO" DEVIDAMENTE RUBRICADO E DATADO PELA FISCALIZAÇÃO

Versão	Alteração	Data	Aprovado

CLIENTE:

PROJECTO DE TRANSFORMAÇÃO URBANA DE MAPUTO
 CONCEPÇÃO DE PLANOS, ESTUDOS DE ENGENHARIA E PROJECTO EXECUTIVO DE INFRA-ESTRUTURAS INTEGRADAS EM ASSENTAMENTOS INFORMAIS

FASE: PROJECTOS EXECUTIVOS
 FASE 1 - OBRAS PRIORITÁRIAS - P9B

TÍTULO: MALANGA - PLANTA DE COMPATIBILIZAÇÃO DE DIFERENTES INFRAESTRUTURAS (FOLHA 3 DE 3)

PROJECTO	PROCESSO	J6M182	ESPECIFICAÇÃO	G
VERIFICADO	PROJETO	J6M182_DS_18_G_01_1x01.3	DESENHO Nº	01.3
APROVADO	SUBSTITUI		ESCALAS:	1:500
DESENHO	SUBSTITUIDO POR		DATA	AGOSTO 2025

AGRI.PRO AMBIENTE CONSULTORES, L.A.

ESTE DESENHO ESTÁ PROTEGIDO PELO CÓDIGO DOS DIREITOS DE AUTOR. A SUA UTILIZAÇÃO PARA FINS DIFERENTES DOS ESTABELECIDOS CARECE DE AUTORIZAÇÃO ESCRITA DO AUTOR.