




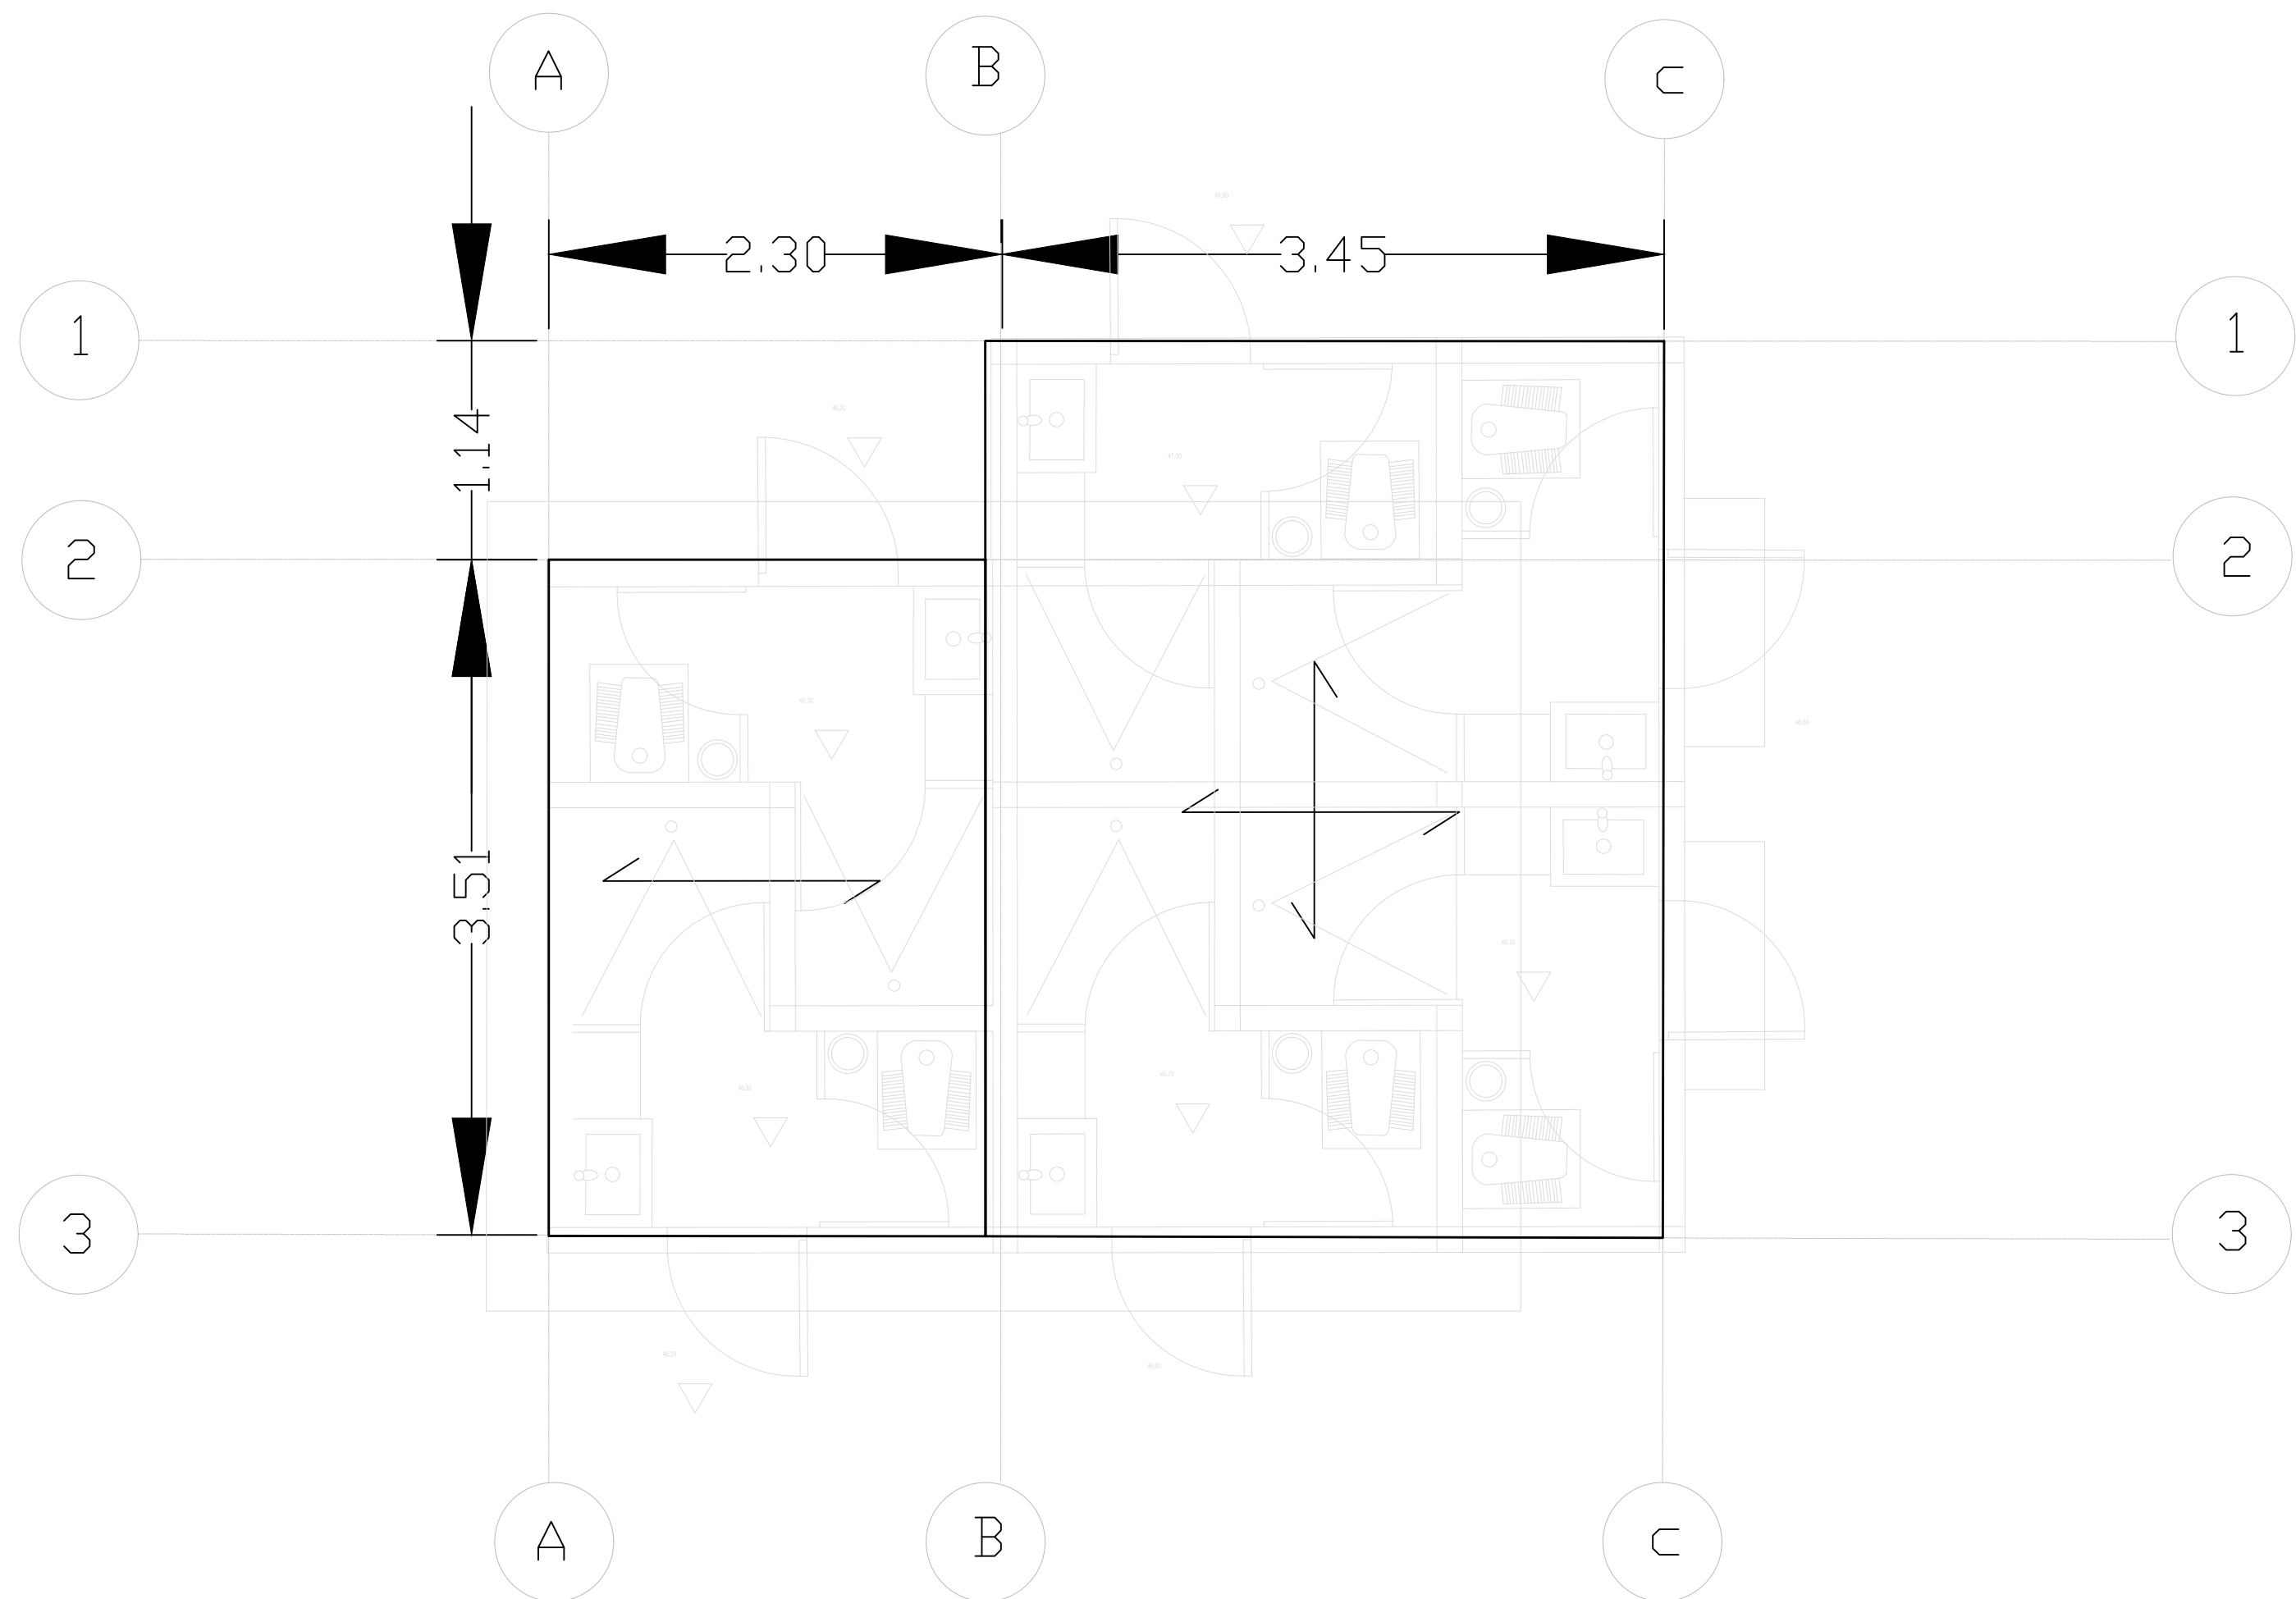

ELEMENTOS ESTRUTURAIS-LAJE

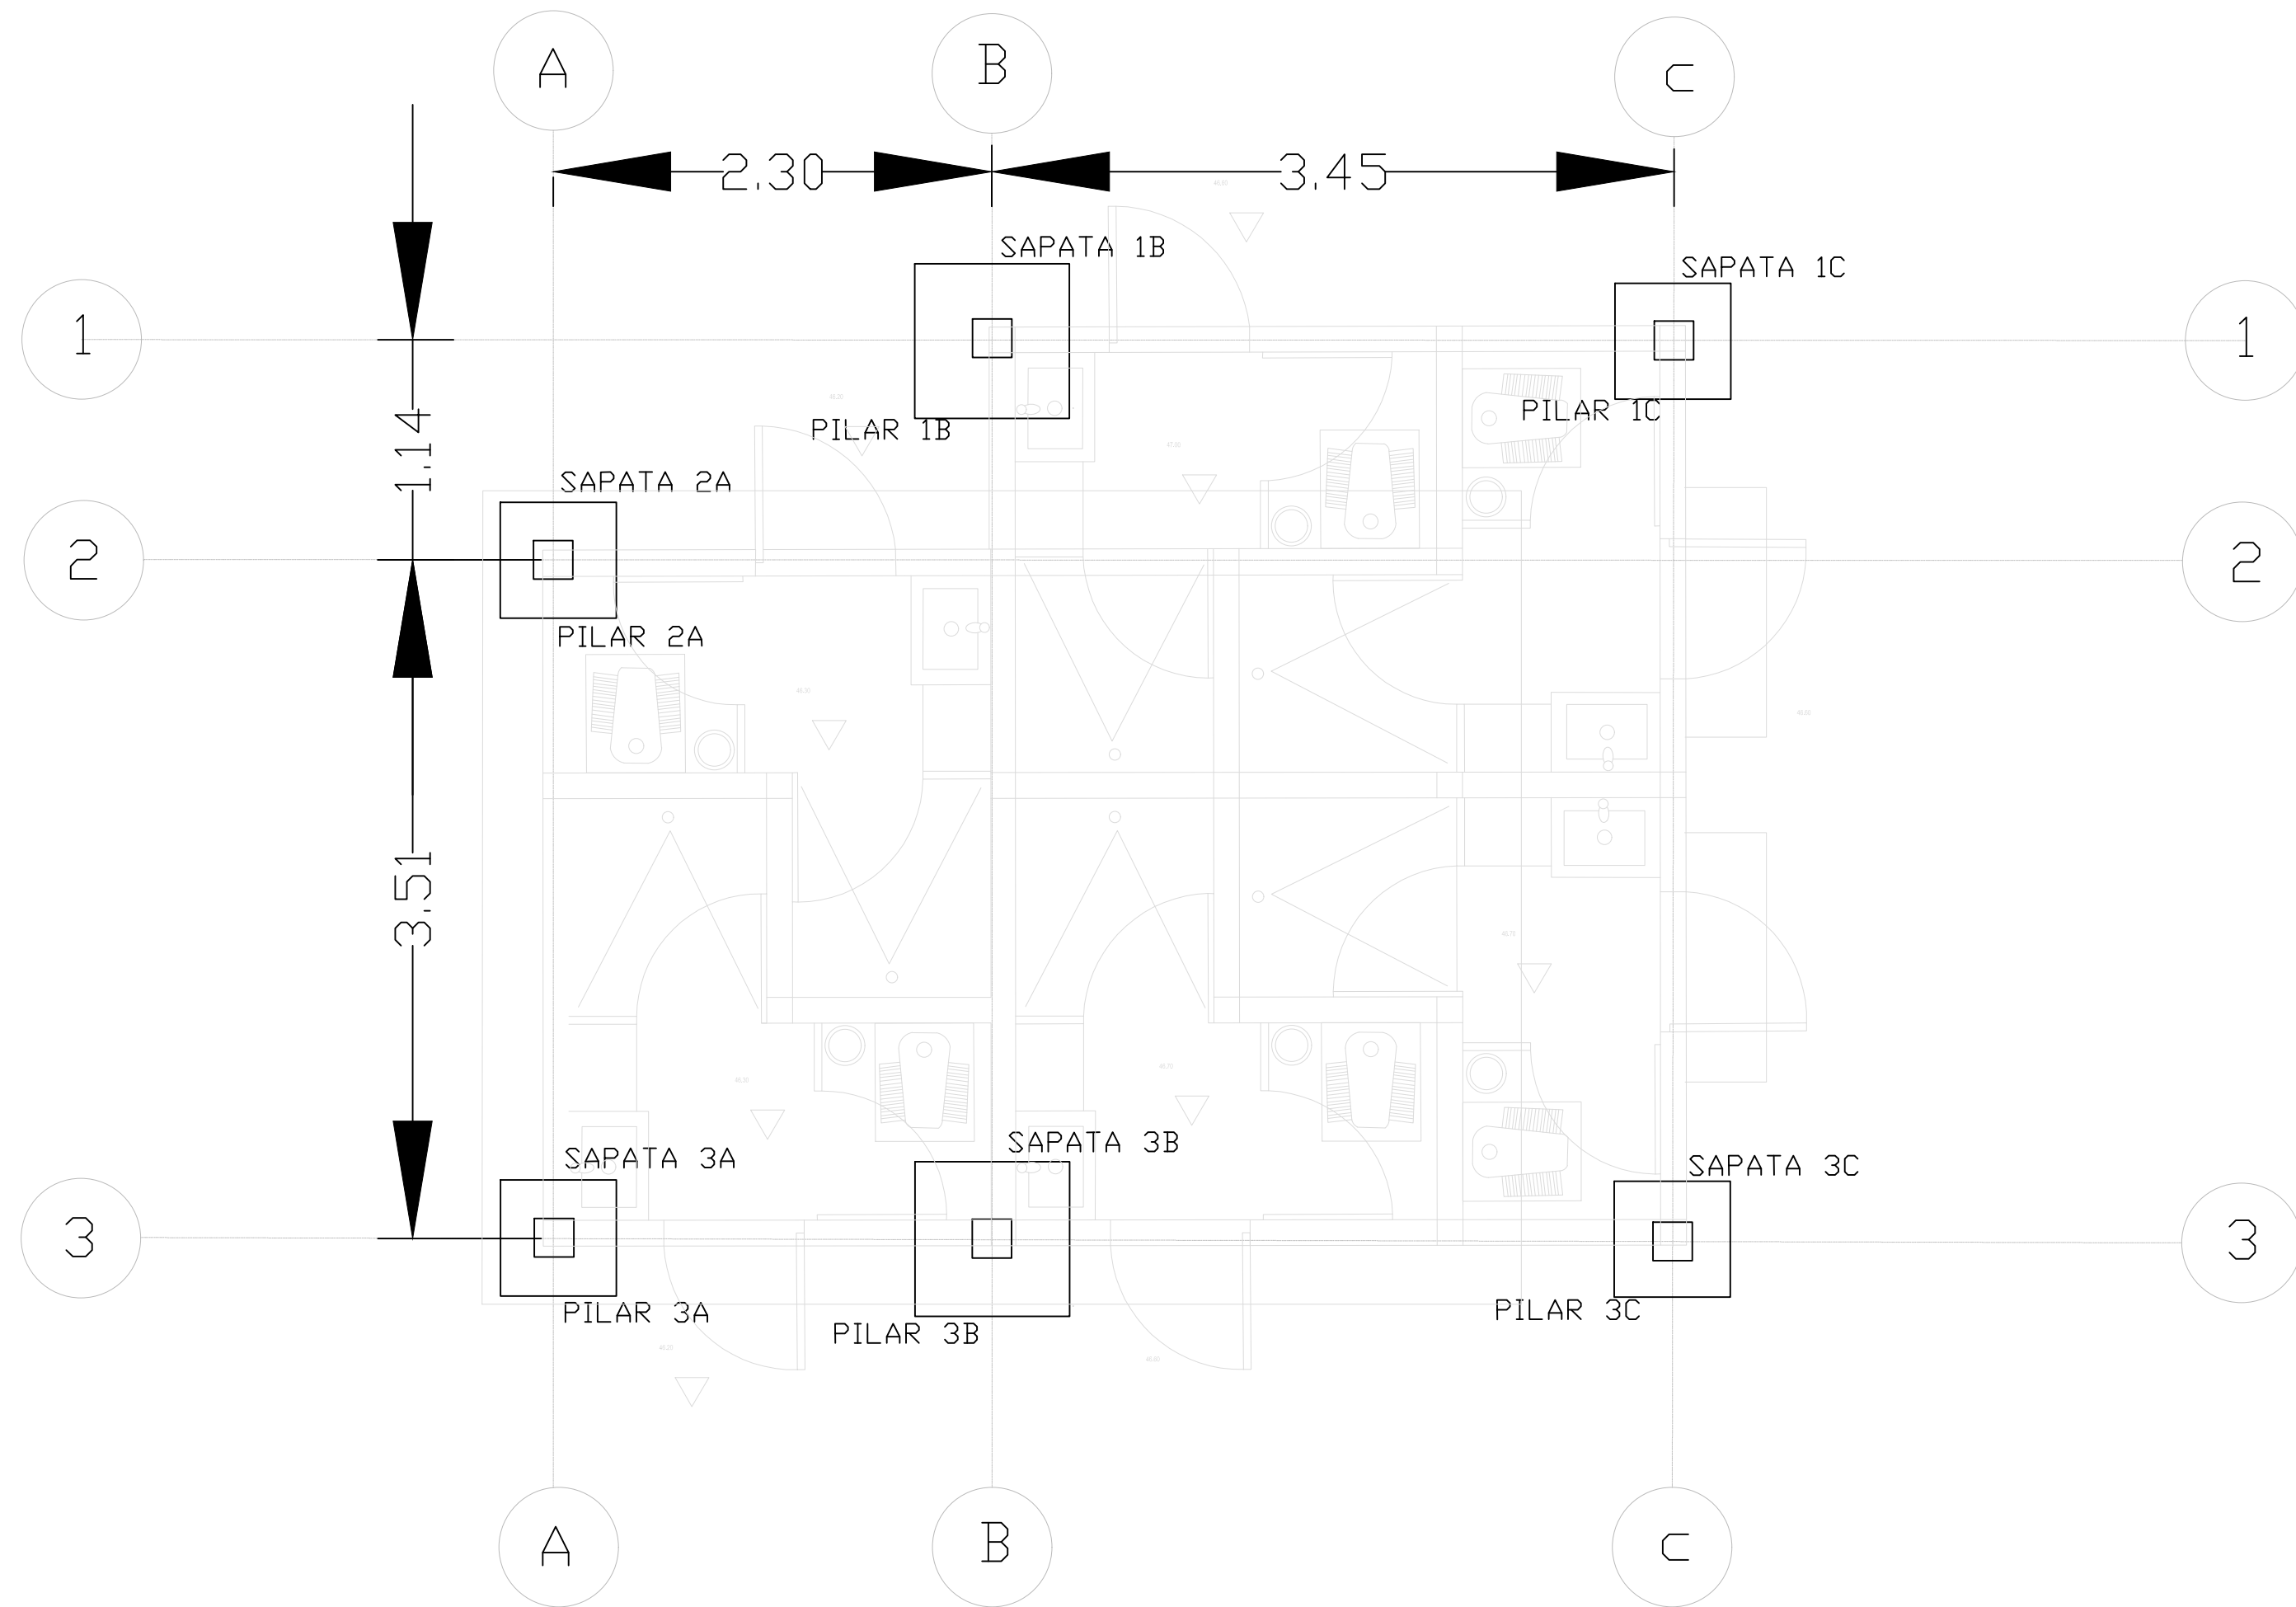

ELEMENTOS ESTRUTURAIS-FUNDAÇÕES

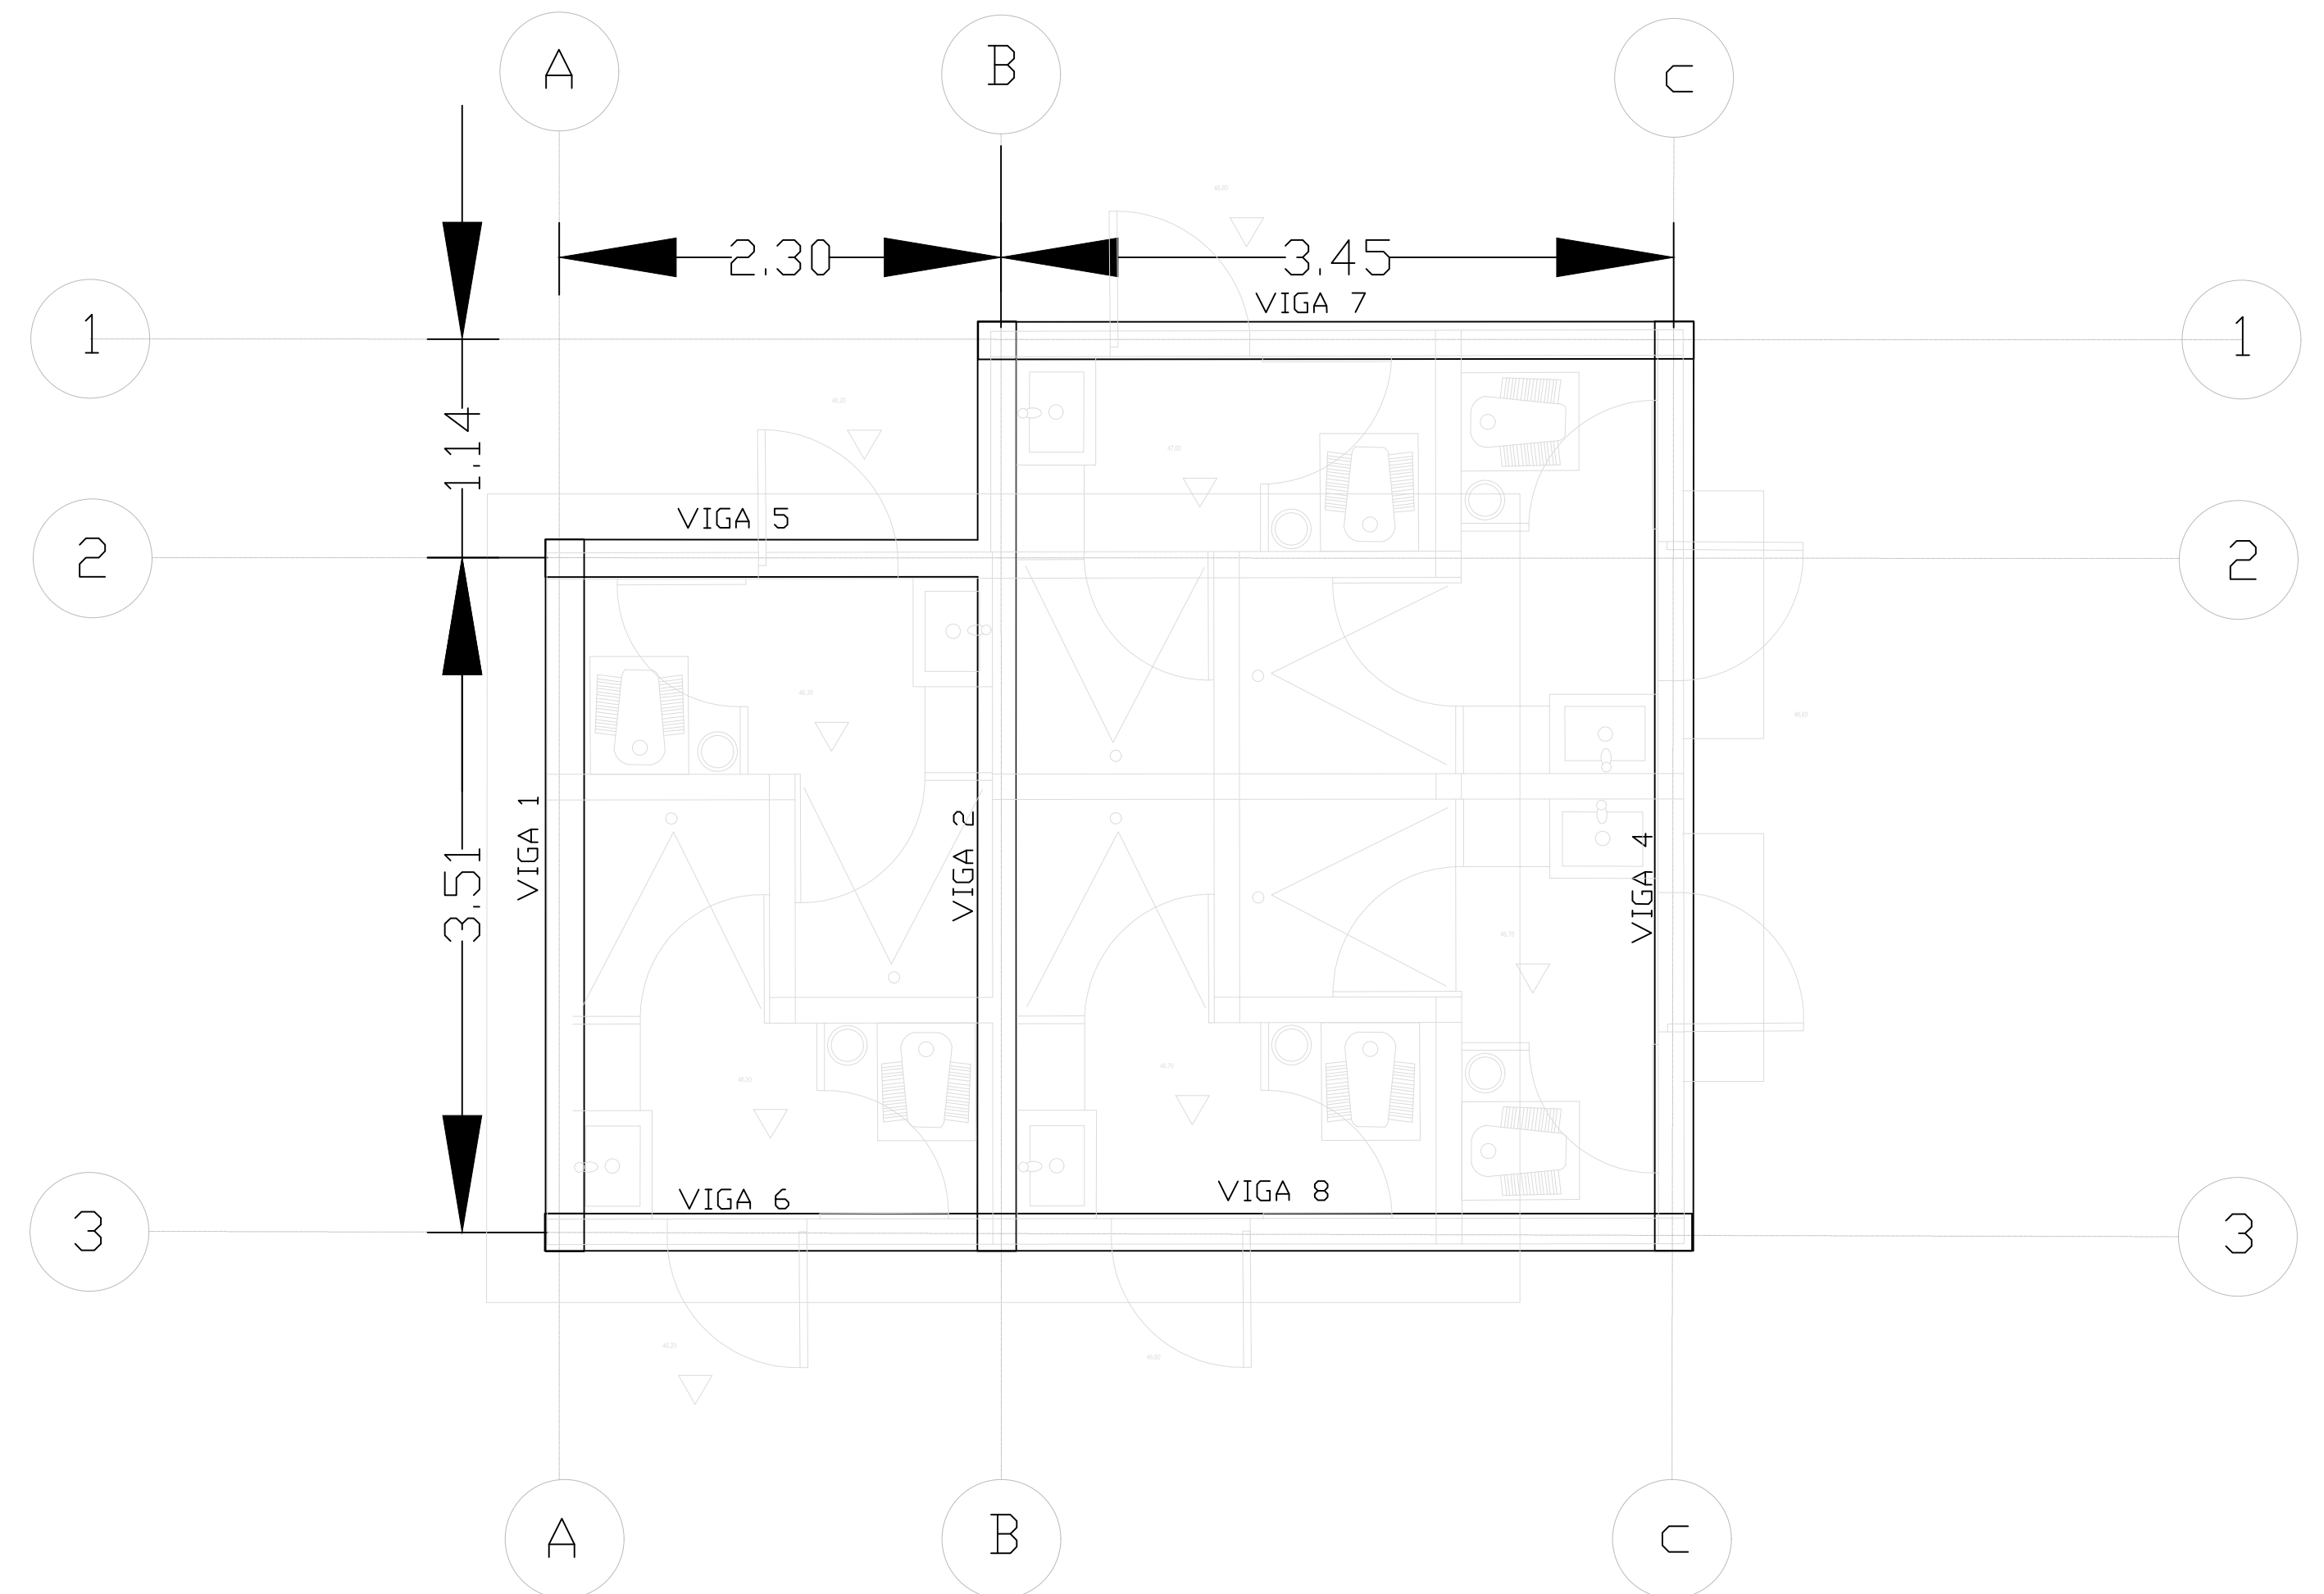

ELEMENTOS ESTRUTURAIS-VIGAS E PILARES

ESTE DESENHO NÃO PODE SERVIR DE BASE À EXECUÇÃO DA OBRA SEM O VISTO DE "BOM PARA EXECUÇÃO" DEVIDAMENTE RUBRICADO E DATADO PELA FISCALIZAÇÃO

Alteração	Data	Aprovado

	PROJECTO DE TRANSFORMAÇÃO URBANA DE MAPUTO CONCEPÇÃO DE PLANOS, ESTUDOS DE ENGENHARIA E PROJECTO EXECUTIVO DE INFRA-ESTRUTURAS INTEGRADAS EM ASSENTAMENTOS INFORMAIS		
	FASE	PROJECTOS EXECUTIVOS	
	SUBPROJECTO	FASE 1 - OBRAS PRIORITÁRIAS - P08 - SANITÁRIOS: ELECTRICIDADE	
	TÍTULO	ELEMENTOS ESTRUTURAIS: MALANGA	
	PROJECTO	PROCESSO	J6M182
VERIFICOU	FICHEIRO	SANITÁRIOS	
APROVOU	SUBSTITUI	ESCALAS	
DESENHO	SUBSTITUÍDO POR	DATA	

ESTE DESENHO ESTÁ PROTEGIDO PELO CÓDIGO DOS DIREITOS DE AUTOR. A SUA UTILIZAÇÃO PARA FINS DIFERENTES DOS ESTABELECIDOS CARREGE DE AUTORIZAÇÃO ESCRITA DO AUTOR.