



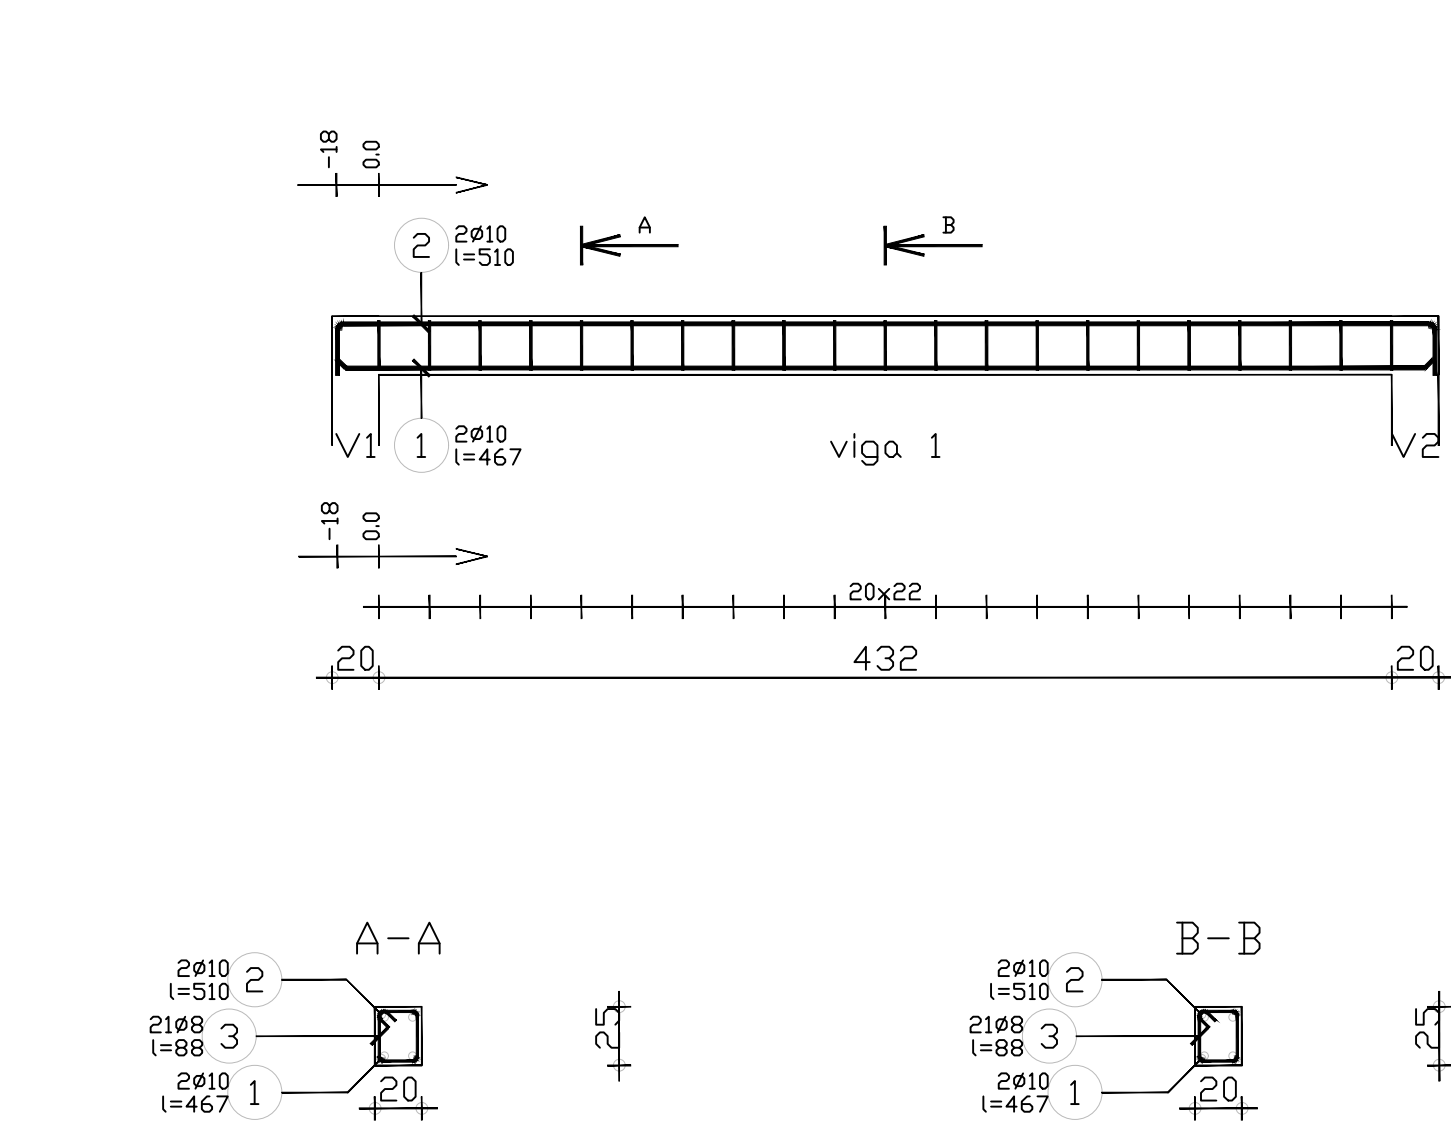


Pos	Armadura	Cód	Formato	Aço
1	2Ø10l=467	00	467	A400
2	2Ø10l=510	21	469	A400
3	21Ø8 l=88	31	22	A400

Classe de exposição : X0	Diâmetro máx. do agregado : 20mm	Classe de estrutura : S1	BETÃO = 0.236 m3	Aço A400 = 12 kg
			Gabarito = 3.32 m2	Aço A400 = 7.26 kg
			Recobrimento 4 cm	
			Densidade=81.78 kg/m3	Escala da vista 1/33
			Diâmetro médio=9.03mm	Escala da seção 1/33
				1/1

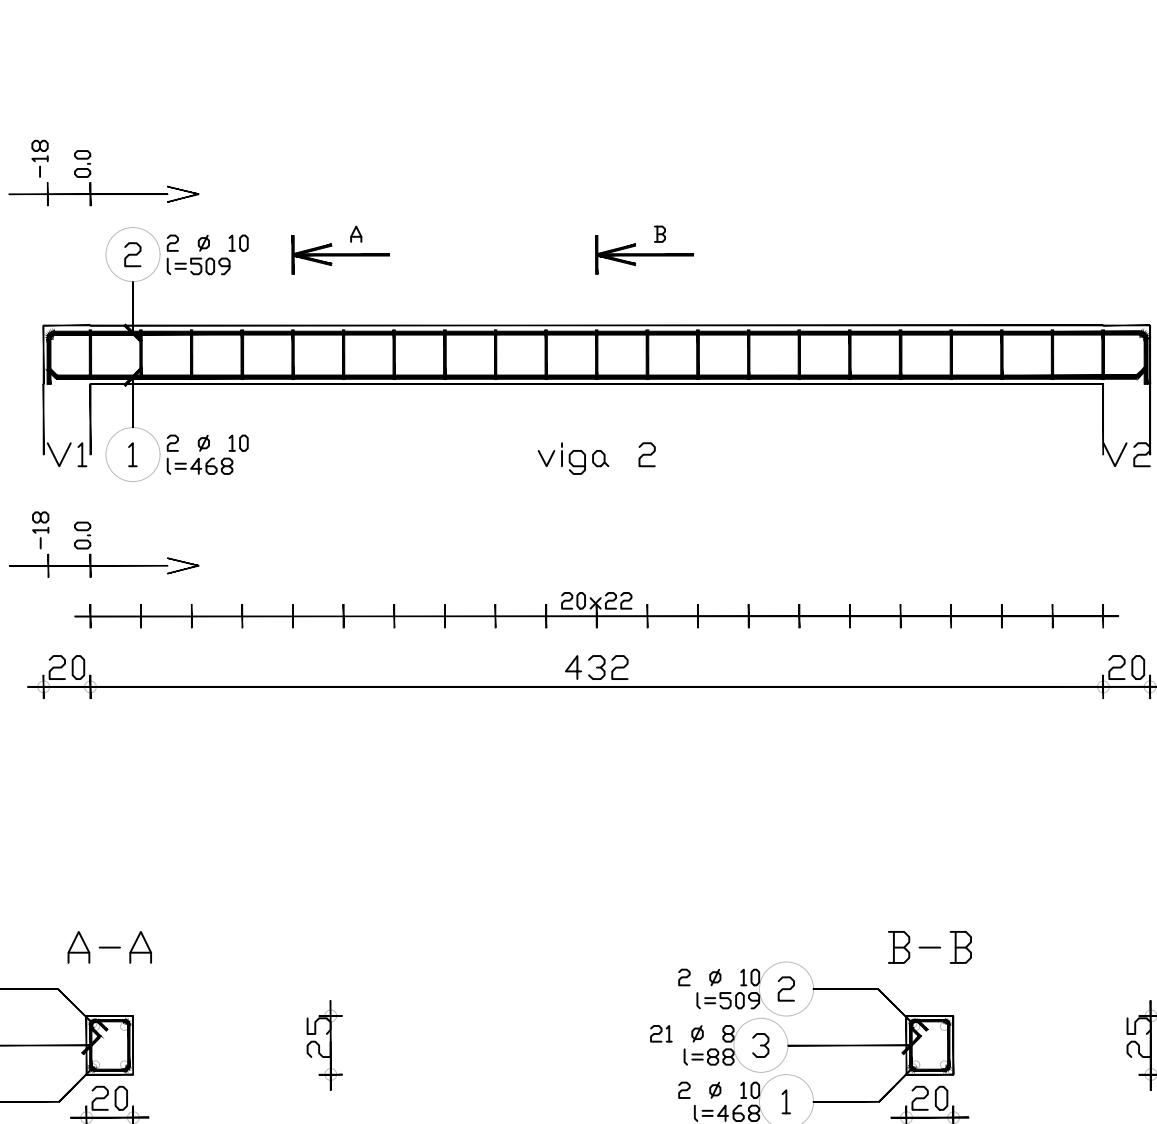


Pos	Armadura	Cód	Formato	Aço
1	2Ø10l=468	00	468	A400
2	2Ø10l=509	21	469	A400
3	21Ø8 l=88	31	22	A400

Classe de exposição : X0	Diâmetro máx. do agregado : 20mm	Classe de estrutura : S1	BETÃO = 0.236 m3	Aço A400 = 12.1 kg
			Gabarito = 3.32 m2	Aço A400 = 7.26 kg
			Recobrimento 4 cm	
			Densidade = 81.78 kg/m3	Escala da vista 1/33
			Diâmetro médio = 9.03mm	Escala da seção 1/33
				1/1

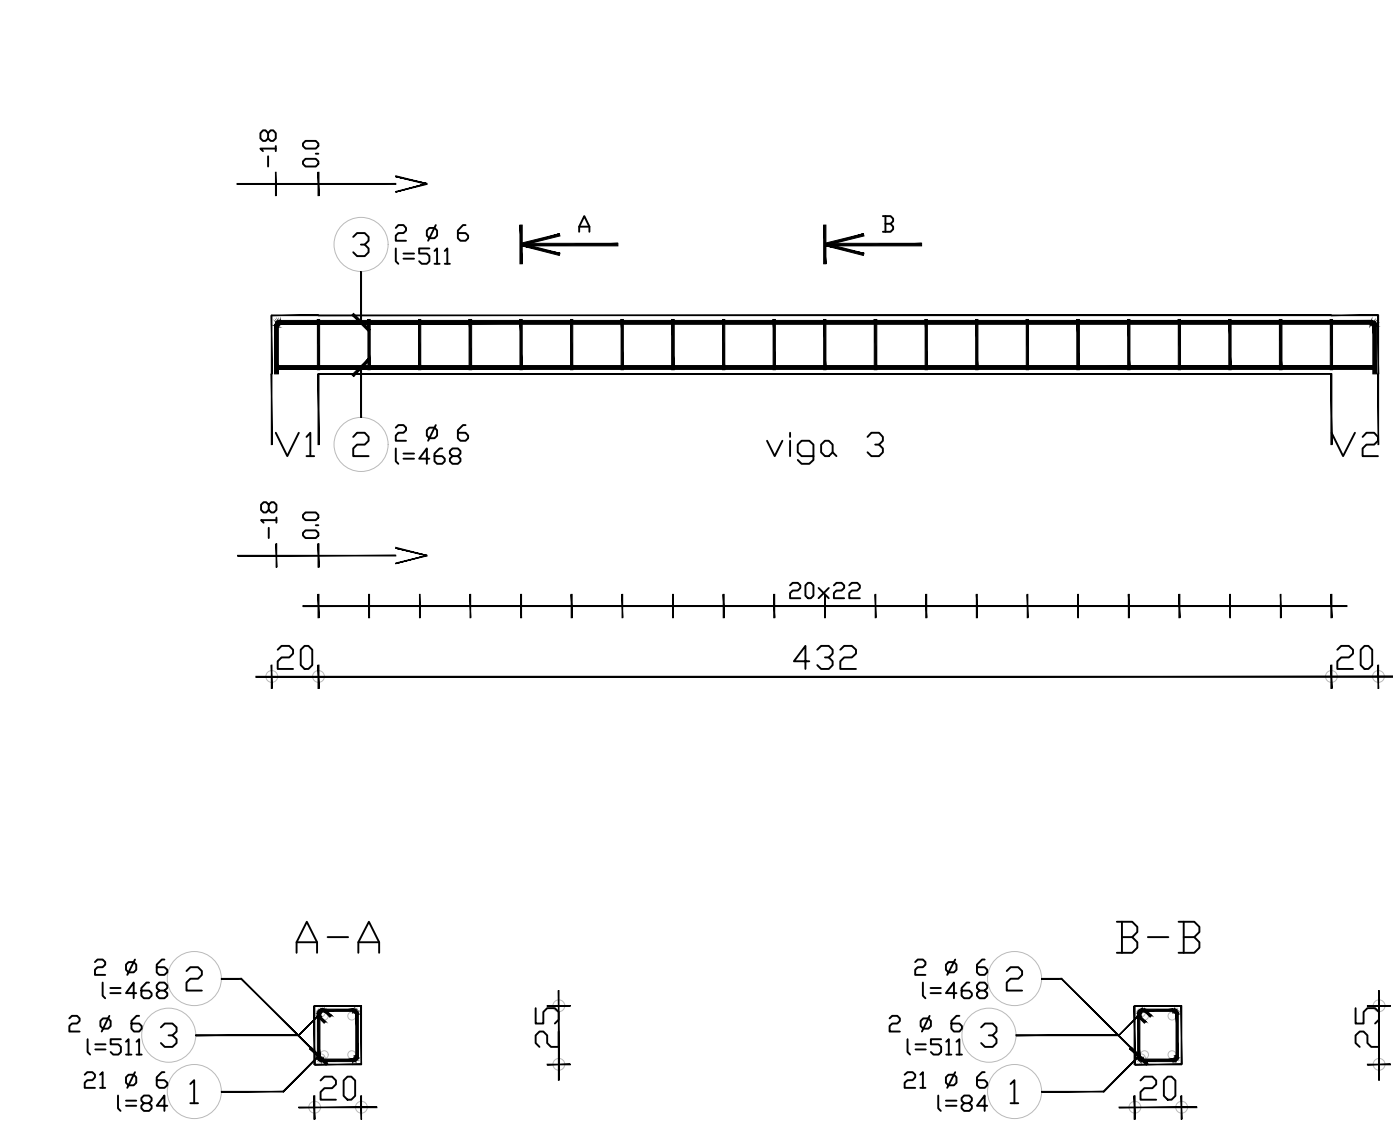

Pos	Armadura	Cód	Formato	Aço
1	21Ø6 l=84	31	22	A400
2	2Ø6 l=468	00	468	A400
3	2Ø6 l=511	21	469	A400

Classe de exposição : X0	Diâmetro máx. do agregado : 20mm	Classe de estrutura : S1	BETÃO = 0.236 m3	Aço A400 = 4.34 kg
			Gabarito = 3.32 m2	Aço A400 = 3.92 kg
			Recobrimento 4 cm	
			Densidade = 35.04 kg/m3	Escala da vista 1/33
			Diâmetro médio = 6mm	Escala da seção 1/33
				1/1

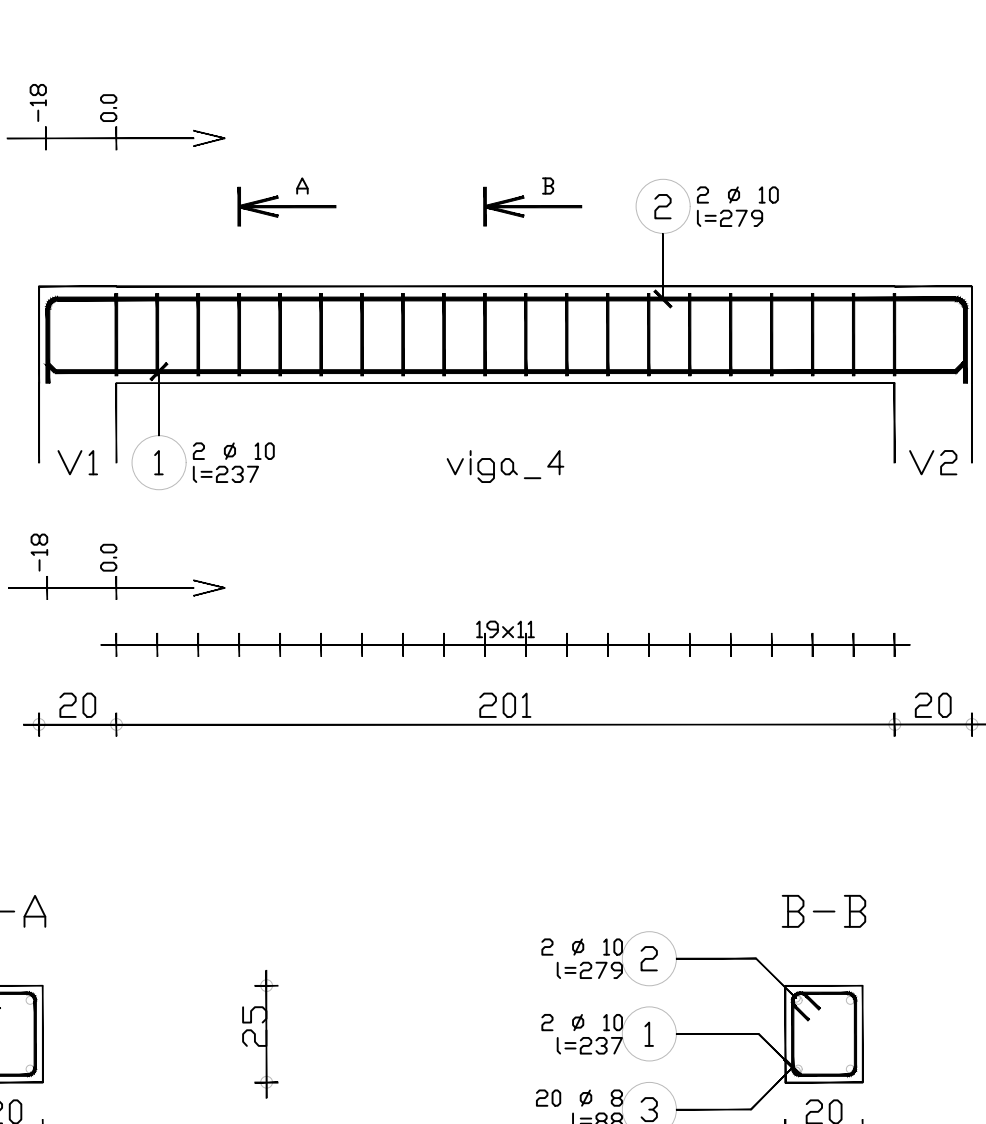

Pos	Armadura	Cód	Formato	Aço
1	2Ø10l=237	00	237	A400
2	2Ø10l=279	21	238	A400
3	20Ø8 l=88	31	22	A400

Classe de exposição : X0	Diâmetro máx. do agregado : 20mm	Classe de estrutura : S1	BETÃO = 0.121 m3	Aço A400 = 6.36 kg
			Gabarito = 1.71 m2	Aço A400 = 6.92 kg
			Recobrimento 4 cm	
			Densidade = 109.9 kg/m3	Escala da vista 1/20
			Diâmetro médio = 8.74mm	Escala da seção 1/20
				1/1

ESTE DESENHO NÃO PODE SERVIR DE BASE À EXECUÇÃO DA OBRA SEM O VISTO DE "BOM PARA EXECUÇÃO" DEVIDAMENTE RUBRICADO E DATADO PELA FISCALIZAÇÃO

Alteração	Data	Aprovado



PROJECTO DE TRANSFORMAÇÃO URBANA DE MAPUTO
CONCEPÇÃO DE PLANOS, ESTUDOS DE ENGENHARIA E PROJECTO EXECUTIVO DE
INFRA-ESTRUTURAS INTEGRADAS EM ASSENTAMENTOS INFORMAIS

FASE
SUBPROJECTO
TÍTULO

PROJECTOS EXECUTIVOS
FASE 1 – OBRAS PRIORITÁRIAS- P9B – SANITÁRIOS: ESTRUTURAS
VIGAS: MALANGA

PROJECTO	PROCESSO	ESPECIALIDADE
VERIFICOU	FECHOU	DESENHO Nº
APROVOU	SUBSTITUI	ESCALAS
DESENHO	SUBSTITUÍDO POR	DATA

J6M182
SANITÁRIOS
SC_VG_ML_233
1:100
AGOSTO 2025

ESTE DESENHO ESTÁ PROTEGIDO PELO CÓDIGO DOS DIREITOS DE AUTOR. A SUA UTILIZAÇÃO PARA FINS DIFERENTES DOS ESTABELECIDOS CARREGA DE AUTORIZAÇÃO ESCRITA DO AUTOR.