
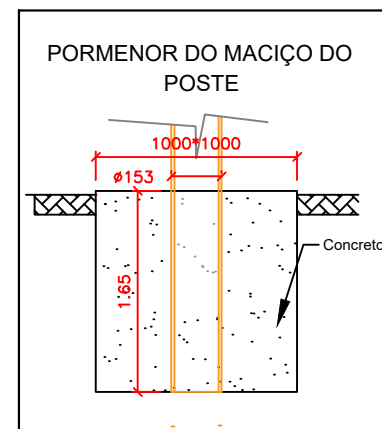
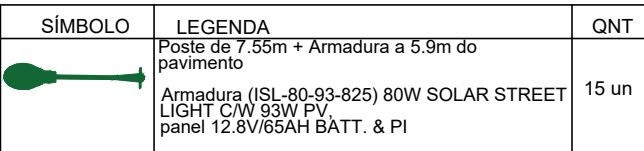


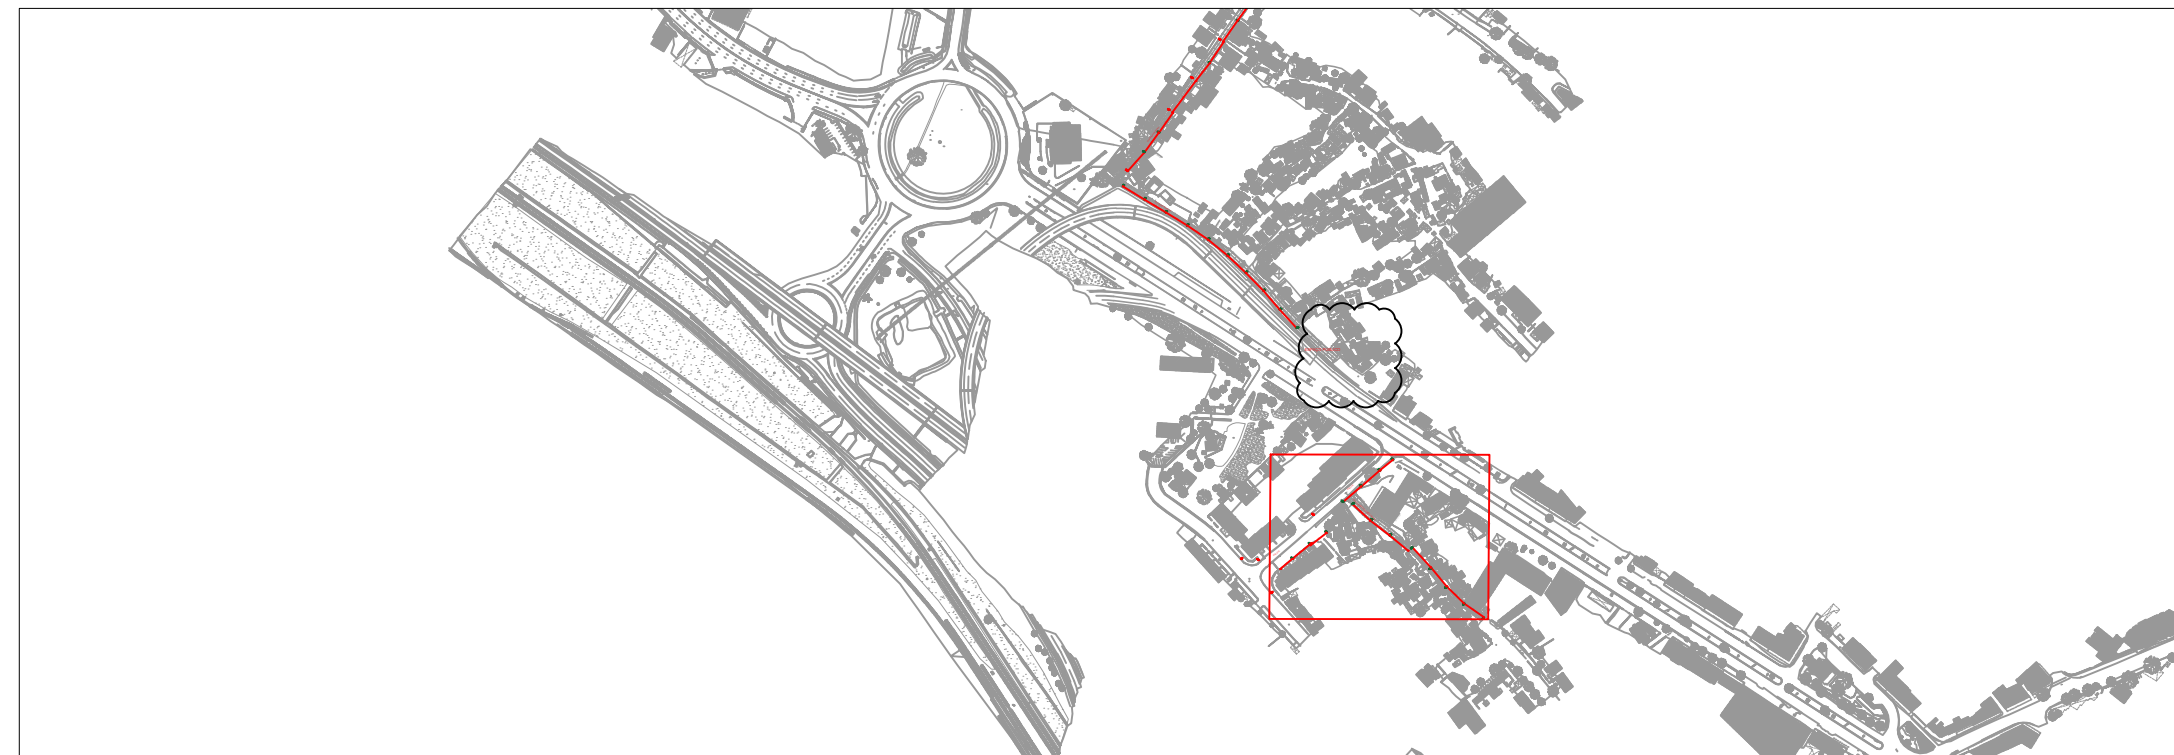

CLIENTE 	PROJECTO DE TRANSFORMAÇÃO URBANA DE MAPUTO CONCEÇÃO DE PLANOS, ESTUDOS DE ENGENHARIA E PROJECTO EXECUTIVO DE INFRA-ESTRUTURAS INTEGRADAS EM ASSENTAMENTOS INFORMAIS			
	FASE PROJECTOS EXECUTIVOS P9B			
NIPPON KOEI MOZAMBIQUE	SUBPROJECTO ILUMINAÇÃO PÚBLICA			
	TÍTULO - ILUMINAÇÃO MALANGA- RUA Comandante Baeta Neves e Rua 2041			
	PROJECTO Eng. Ernestino Sequeira	PROCESSO J6M182	ESPECIALIDADE ELECTRICIDADE	
	VERIFICOU 	FICHEIRO D5.1B_IP_004	DESENHO Nº 04	
	APROVOU 	SUBSTITUI 	ESCALA(S) 1/500	
	DESENHOU Enoque Unguana	SUBSTITUÍDO POR 	DATA Agosto 2025	

ESTE DESENHO ESTÁ PROTEGIDO PELO CÓDIGO DOS DIREITOS DE AUTOR. A SUA UTILIZAÇÃO PARA FINS DIFERENTES DOS ESTABELECIDOS CARECE DE AUTORIZAÇÃO ESCRITA DO AUTOR.