



CORTE - A
Escala: 1:50

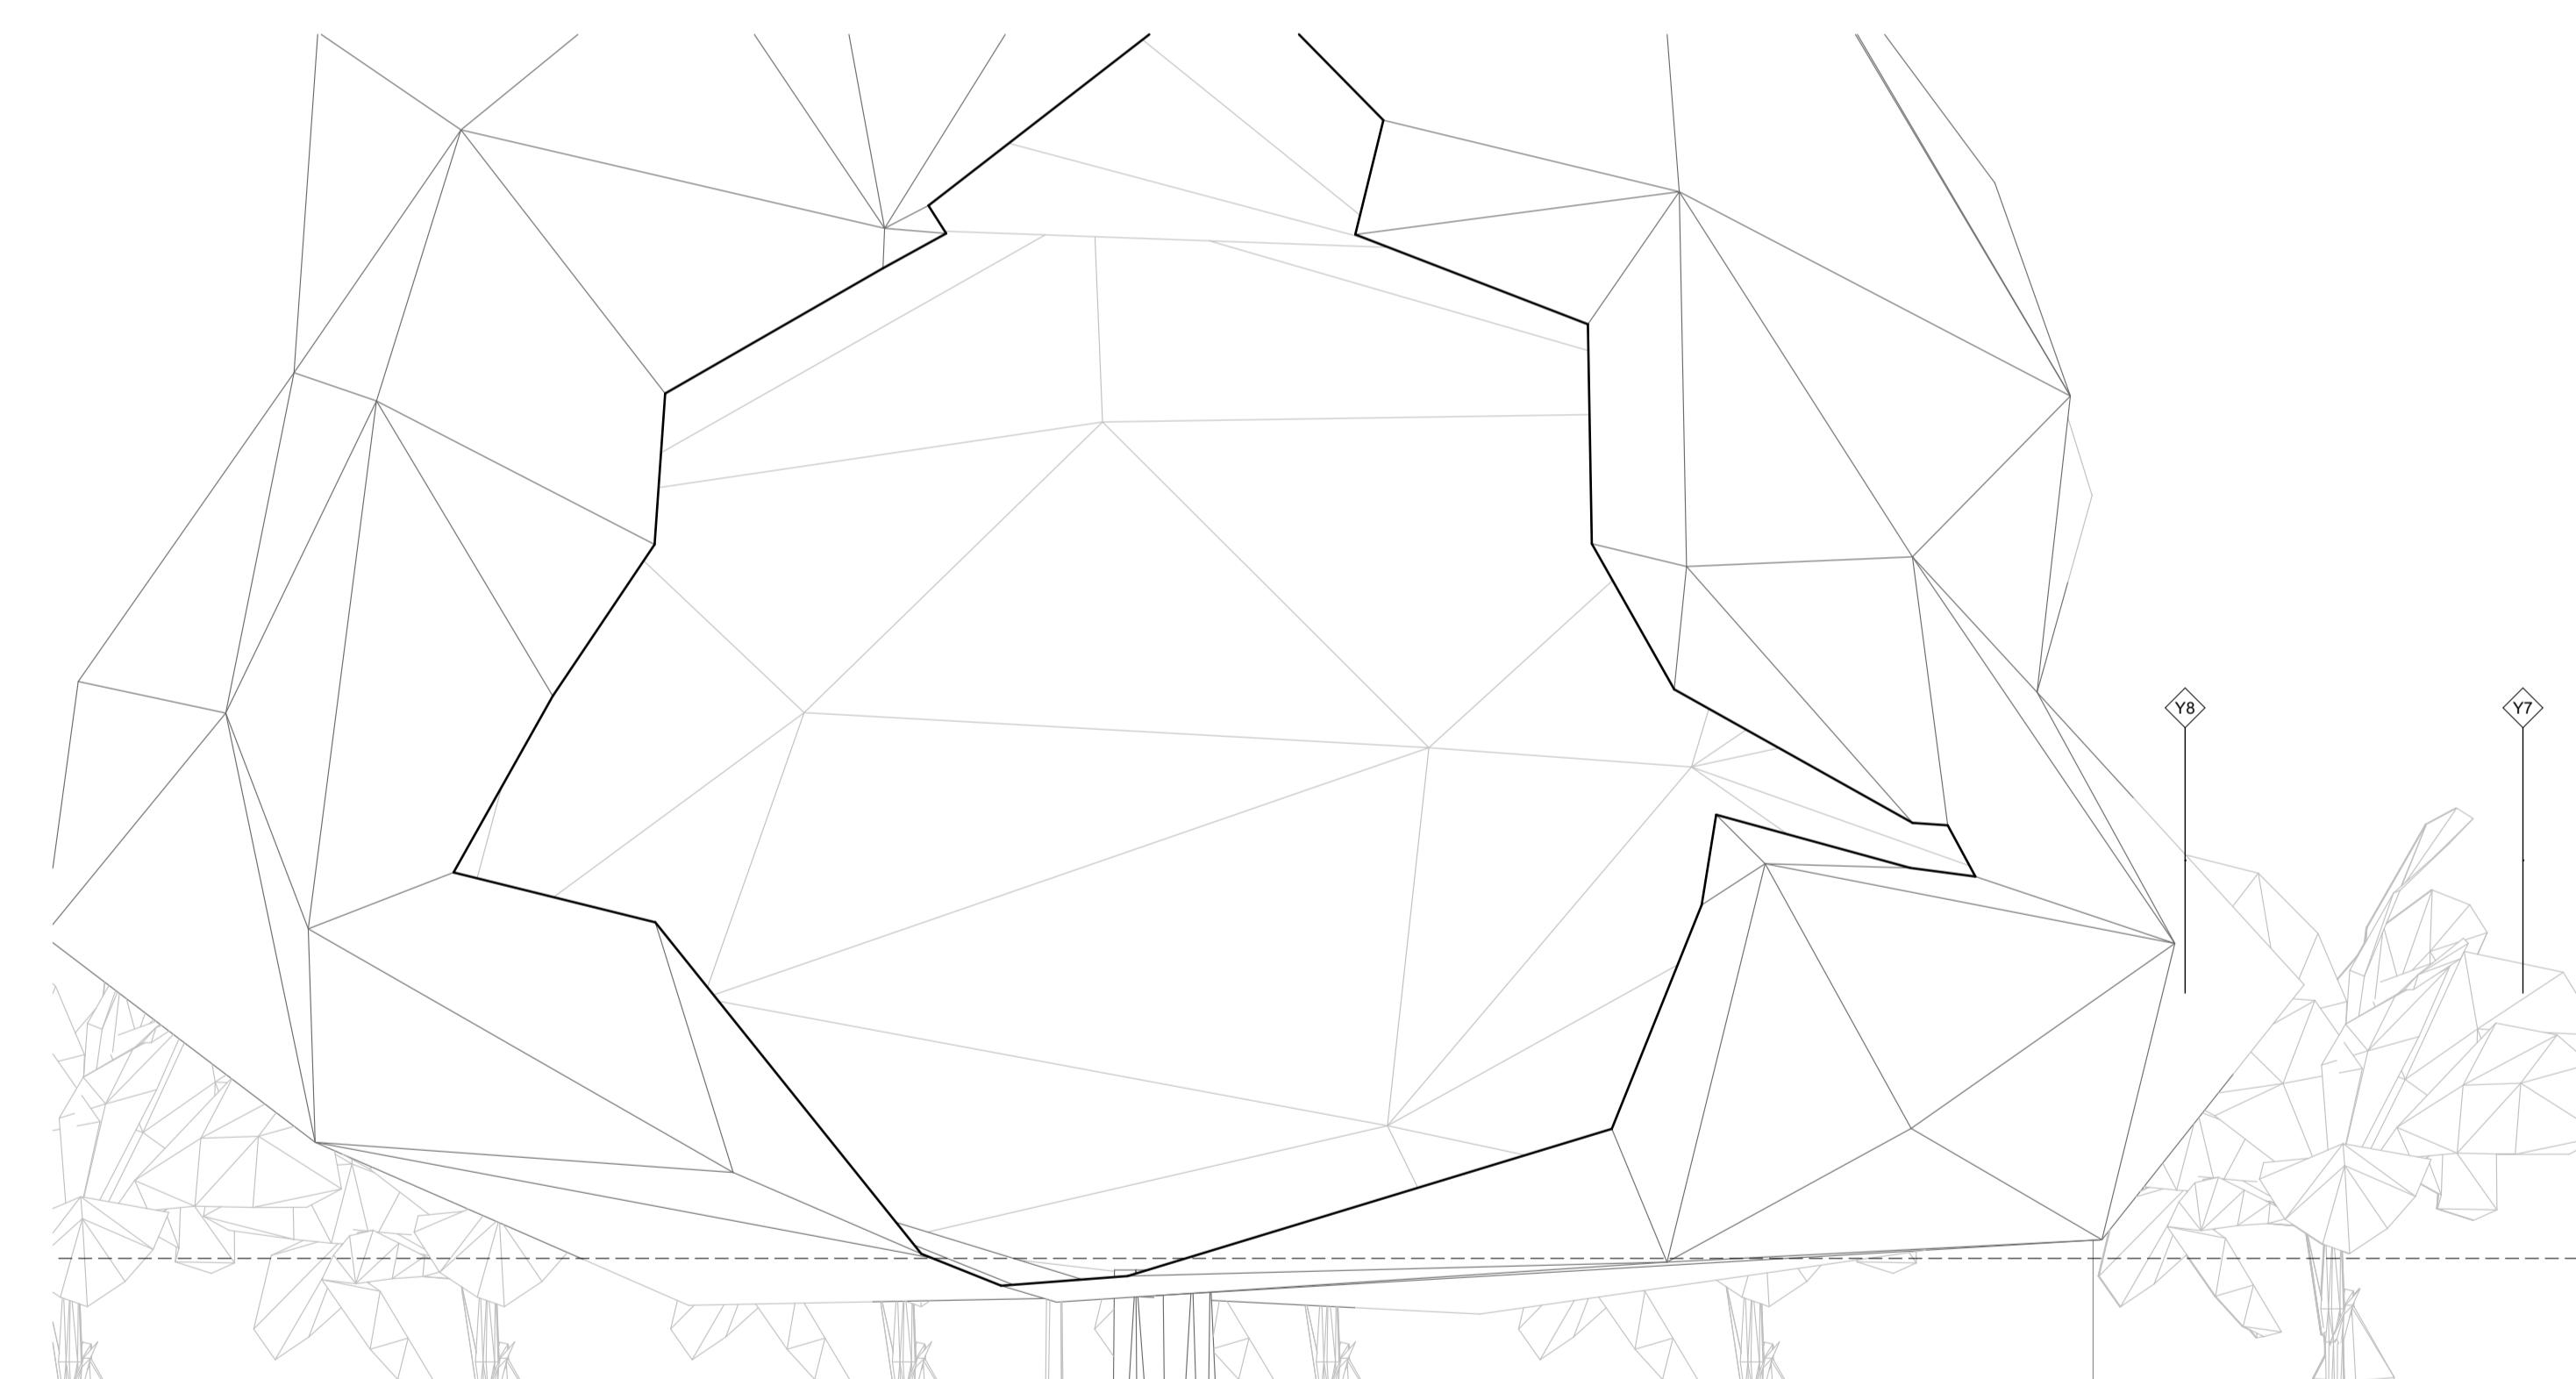

ESTE DESENHO NÃO PODE SERVIR DE BASE À EXECUÇÃO DA OBRA SEM O VISTO DE "BOM PARA EXECUÇÃO" DEVIDAMENTE RUBRICADO E DATADO PELA FISCALIZAÇÃO

L	L	L	L	Alteração	Data	Aprovado
PROJECTO DE TRANSFORMAÇÃO URBANA DE MAPUTO						
CONCEPÇÃO DE PLANOS, ESTUDOS DE ENGENHARIA E PROJECTO EXECUTIVO DE INFRA-ESTRUTURAS INTEGRADAS EM ASSENTAMENTOS INFORMAIS						
 NIPPON KOEI MOZAMBIQUE ENGIDRO <i>engineering solutions</i> MALANGA - CORTE A - B [GERAIS]						
PROJETO: P9B - PROJECTO EXECUTIVO	PROCESSO: J6M182	ESPECIALIDADE ARQUITECTURA				
SUBPROJECTO:	FICHIERO: E1428_P9B_SC_CO_MLA_ARQ-130-01					
VERIFICOU:						
APROVOU:						
SUSTITUIU:						
DESENHOU: José M. Moque [Habil]	DATA: Agosto 2025	ESCALA: 1:50				

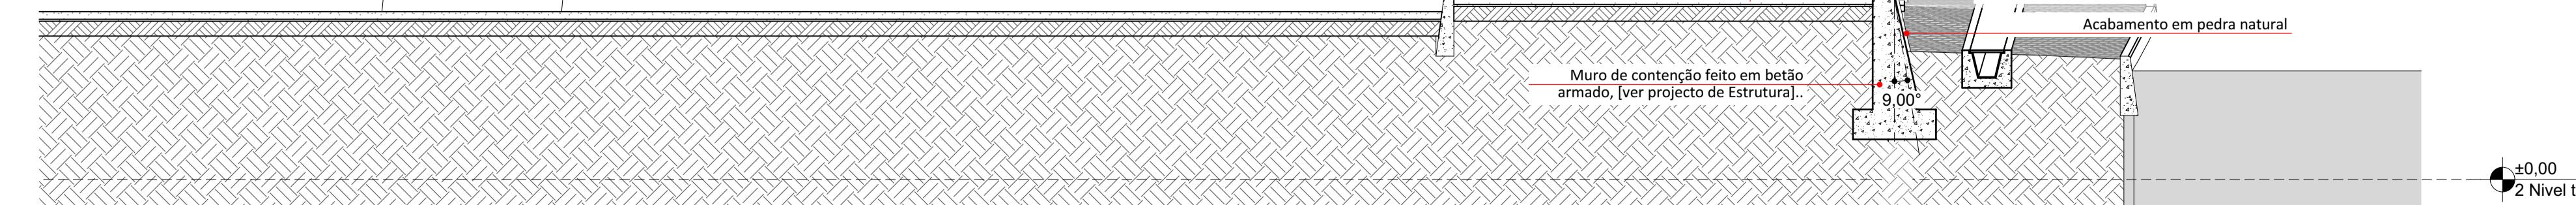

CORTE - B
Escala: 1:50

ESTE DESENHO ESTÁ PROTEGIDO PELO CÓDIGO DOS DIREITOS DE AUTOR. A SUA UTILIZAÇÃO PARA FINS DIFERENTES DOS ESTABELECIDOS CARECE DE AUTORIZAÇÃO ESCRITA DO AUTOR.