


CORTE - C-WC

Escala: 1:50

01

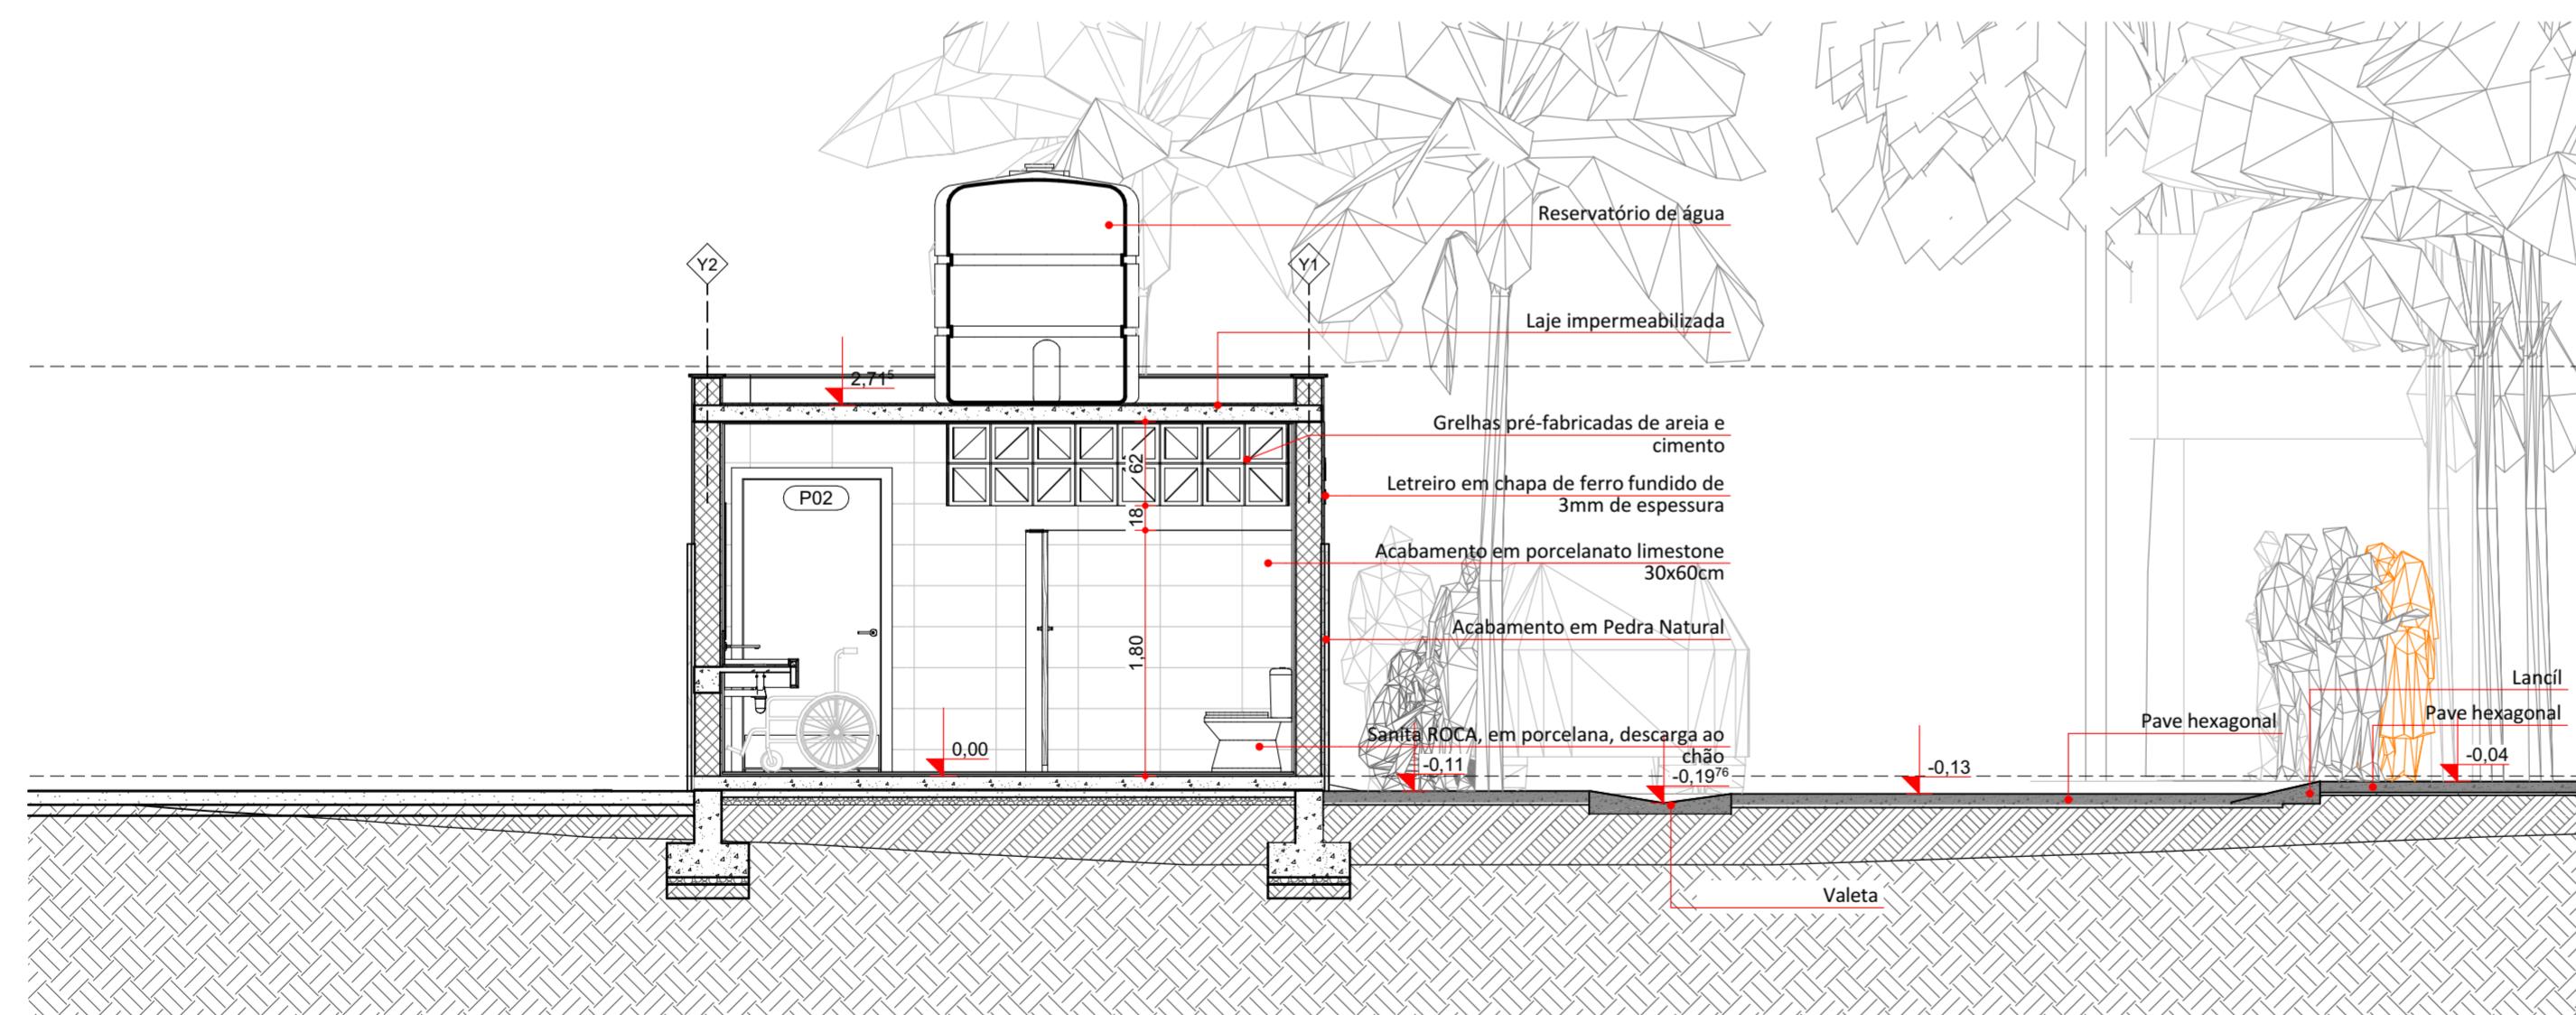

CORTE - D-WC

Escala: 1:50

02



NIPPON KOEI MOZAMBIQUE



PROJECTO DE TRANSFORMAÇÃO URBANA DE MAPUTO

CONCEPÇÃO DE PLANOS, ESTUDOS DE ENGENHARIA E PROJECTO EXECUTIVO DE INFRA-ESTRUTURAS INTEGRADAS EM ASSENTAMENTOS INFORMAIS

FASE P9B - PROJECTO EXECUTIVO

SUBPROJECTO PROJECTO DE ARQUITECTURA

TÍTULO CHAMANÇULO-B\_ CORTES C - D [SANITÁRIOS PÚBLICOS ]

PROJETO José M. Meque [Arqto] Co-autor PROCESSO J6M182 ESPECIALIDADE ARQUITECTURA

VERIFICOU FICHEIRO E1428\_P9B\_SC\_CHAMA\_V00 DESENHO N° P9B\_SC\_C\_CHB-ARQ-130-02

APROVOU SUBSTITUI

DESENHO José M. Meque [Arqto] SUBSTITUÍDO POR

ESCALA(S) 1:50 DATA Agosto 2025

ESTE DESENHO ESTÁ PROTEGIDO PELO CÓDIGO DOS DIREITOS DE AUTOR. A SUA UTILIZAÇÃO PARA FINS DIFERENTES DOS ESTABELECIDOS CARECE DE AUTORIZAÇÃO ESCRITA DO AUTOR.