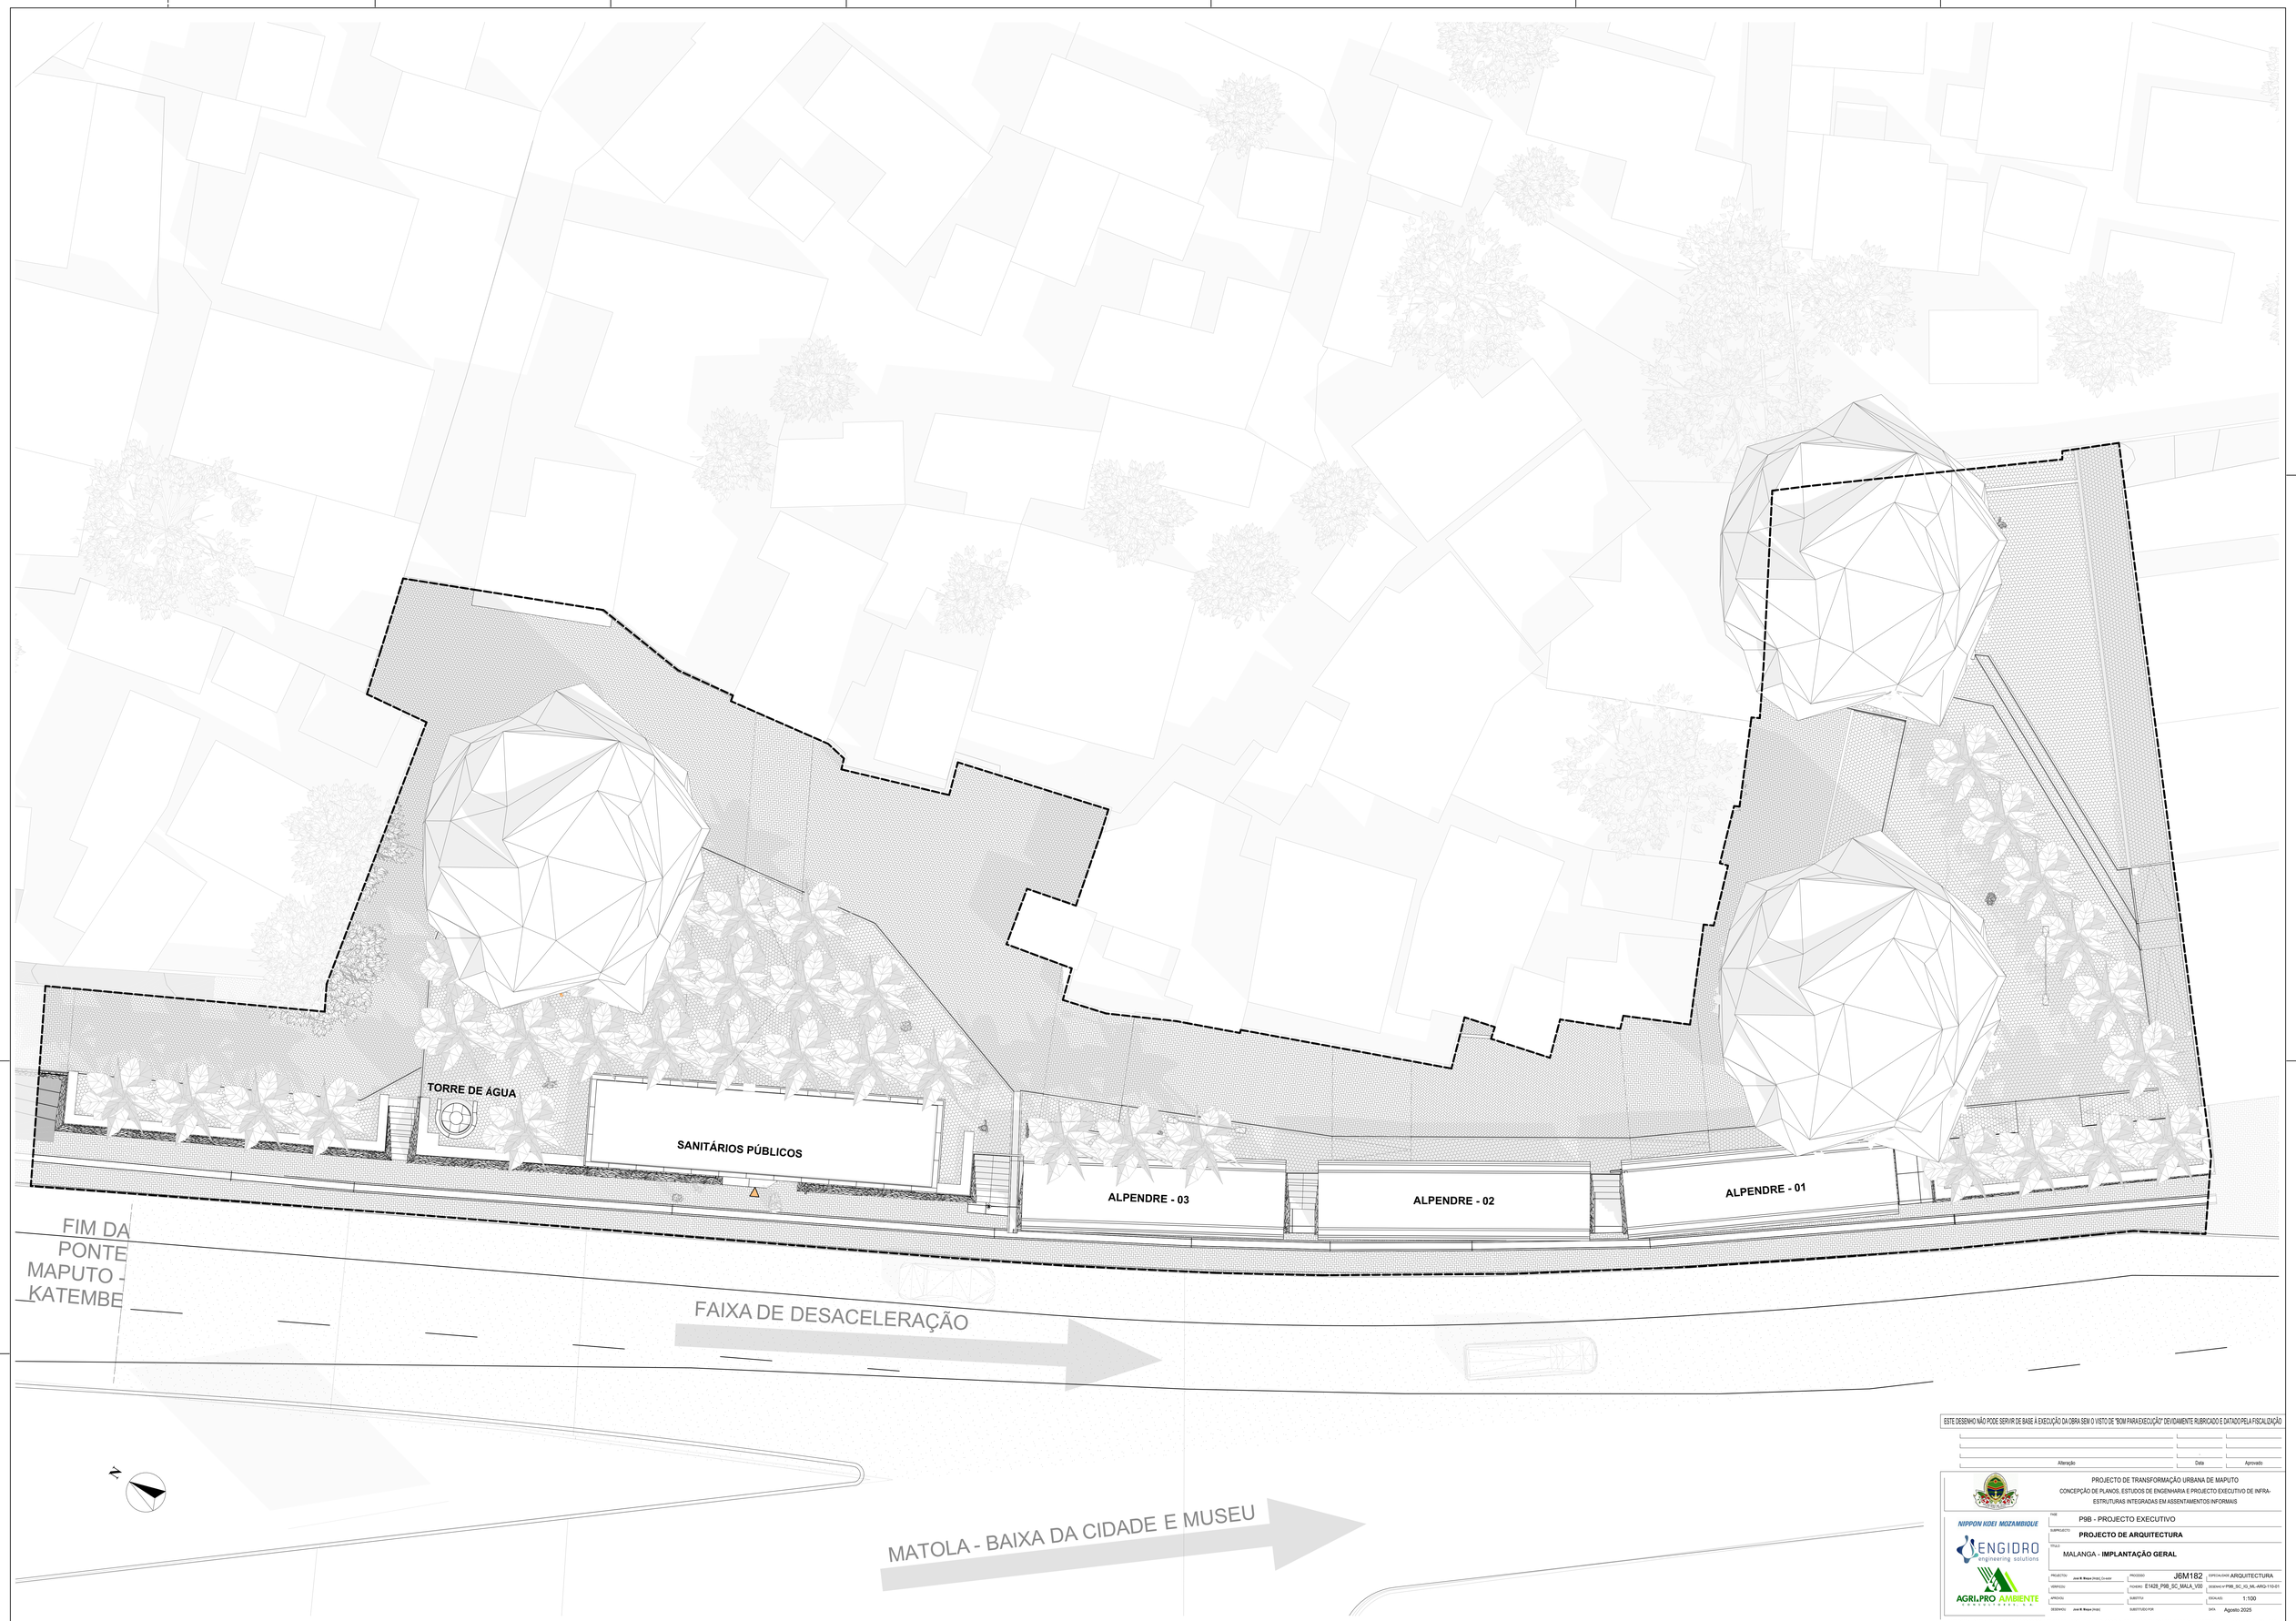

ESTE DESENHO NÃO PODE SERVIR DE BASE À EXECUÇÃO DA OBRA SEM O VISTO DE "BOM PARA EXECUÇÃO" DEVIDAMENTE RUBRICADO E DATADO PELA FISCALIZAÇÃO

Alteração	Data	Aprovado

PROJECTO DE TRANSFORMAÇÃO URBANA DE MAPUTO
CONCEPÇÃO DE PLANOS, ESTUDOS DE ENGENHARIA E PROJECTO EXECUTIVO DE INFRA-ESTRUTURAS INTEGRADAS EM ASSENTAMENTOS INFORMAIS

NIPPON KOEI MOZAMBIQUE
ENGIDRO engineering solutions
AGRI.PRO AMBIENTE

FASE: P9B - PROJECTO EXECUTIVO
SUBPROJECTO: **PROJECTO DE ARQUITECTURA**
TÍTULO: MALANGA - **IMPLANTAÇÃO GERAL**

PROJECTO: José R. Reyes (Arq), Co-autor	PROCESSO: J6M182	ESPECIALIDADE: ARQUITECTURA	
VERIFICOU:	FICHEIRO: E1428_P9B_SC_MALA_V00	DESENHO Nº: P9B_SC_10_ML-ARQ-110-01	
APROVOU:	SUBSTITUI:	ESCALA(S): 1:100	
DESENHOU: José R. Reyes (Arq)	SUBSTITUÍDO POR:	DATA: Agosto 2025	

ESTE DESENHO ESTÁ PROTEGIDO PELO CÓDIGO DOS DIREITOS DE AUTOR. A SUA UTILIZAÇÃO PARA FINS DIFERENTES DOS ESTABELECIDOS CARECE DE AUTORIZAÇÃO ESCRITA DO AUTOR.