


P9B\_SC\_PCC\_CHB-ARQ-130-06 WCn 01 Escala: 1:20

P9B\_SC\_PCC\_CHB-ARQ-130-06 WCn 02 Escala: 1:20

P9B\_SC\_PCC\_CHB-ARQ-130-06 WCn 03 Escala: 1:20

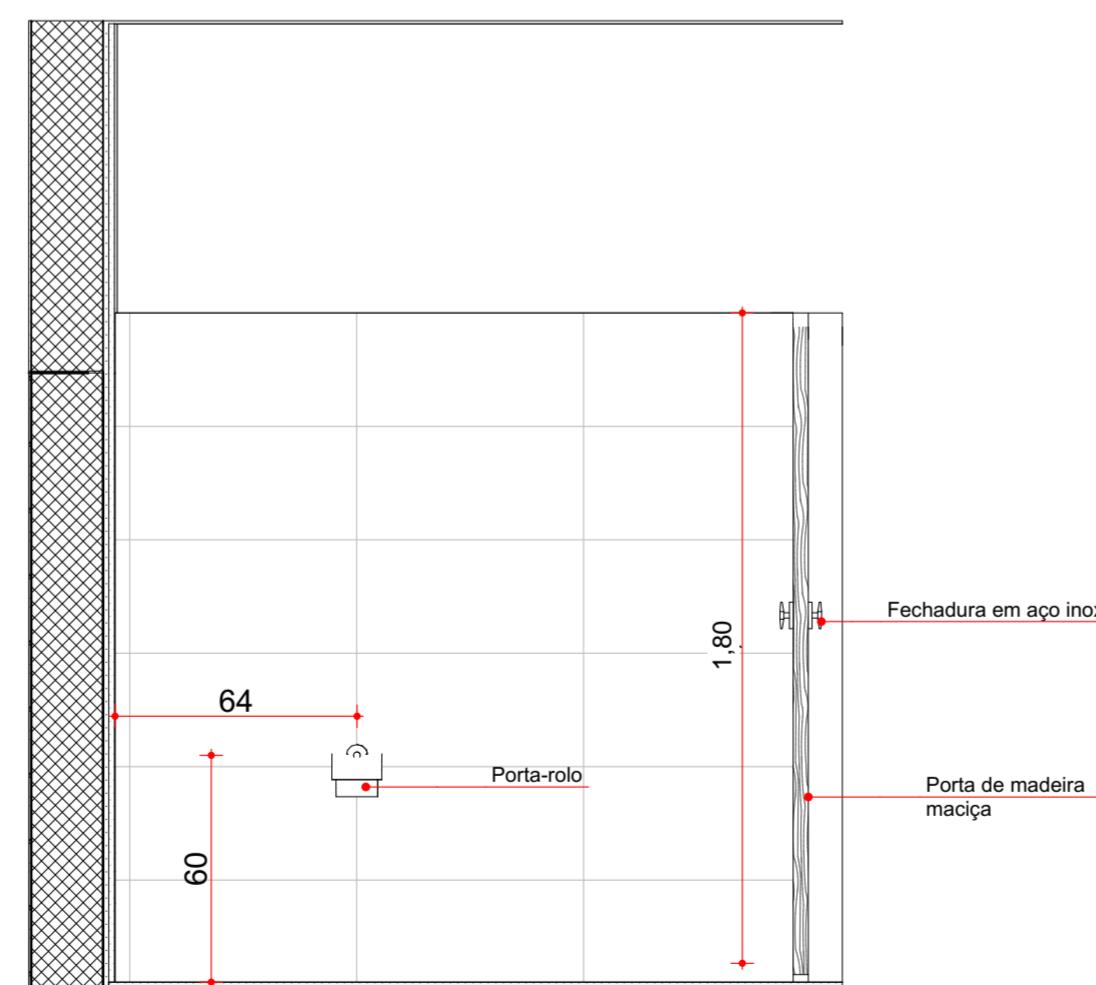

P9B\_SC\_PCC\_CHB-ARQ-130-06 WCn 04 Escala: 1:20

ESTE DESENHO NÃO PODE SERVIR DE BASE À EXECUÇÃO DA OBRA SEM O VISTO DE "BOM PARA EXECUÇÃO" DEVIDAMENTE RUBRICADO E DATADO PELA FISCALIZAÇÃO

Alteração	Data	Aprovado
PROJECTO DE TRANSFORMAÇÃO URBANA DE MAPUTO		
CONCEPÇÃO DE PLANOS, ESTUDOS DE ENGENHARIA E PROJECTO EXECUTIVO DE INFRA-ESTRUTURAS INTEGRADAS EM ASSENTAMENTOS INFORMAIS		
NIPPON KOEI MOZAMBIQUE		
ENGIDRO engineering solutions		
AGRI-PRO AMBIENTE CONSULTORES, S. A.		
FASE P9B - PROJECTO EXECUTIVO		
SUBPROJECTO PROJECTO DE ARQUITECTURA		
TÍTULO CHAMANCOLO-B_ PORMENOR CABINE COMUM		
PROJECTOU José M. Meque [Arqto] Co-autor	PROCESSO J6M182	ESPECIALIDADE ARQUITECTURA
VERIFICOU	FICHIERO E1428_P9B_SC_CHAMA_V00	DESENHO N° P9B_SC_PCC_CHB-ARQ-130-06
APROVOU	SUBSTITUI	ESCALA(S) 1:20
DESENHO José M. Meque [Arqto]	SUBSTITUÍDO POR	DATA Agosto 2025

ESTE DESENHO ESTÁ PROTEGIDO PELO CÓDIGO DOS DIREITOS DE AUTOR. A SUA UTILIZAÇÃO PARA FINS DIFERENTES DOS ESTABELECIDOS CARECE DE AUTORIZAÇÃO ESCRITA DO AUTOR.