



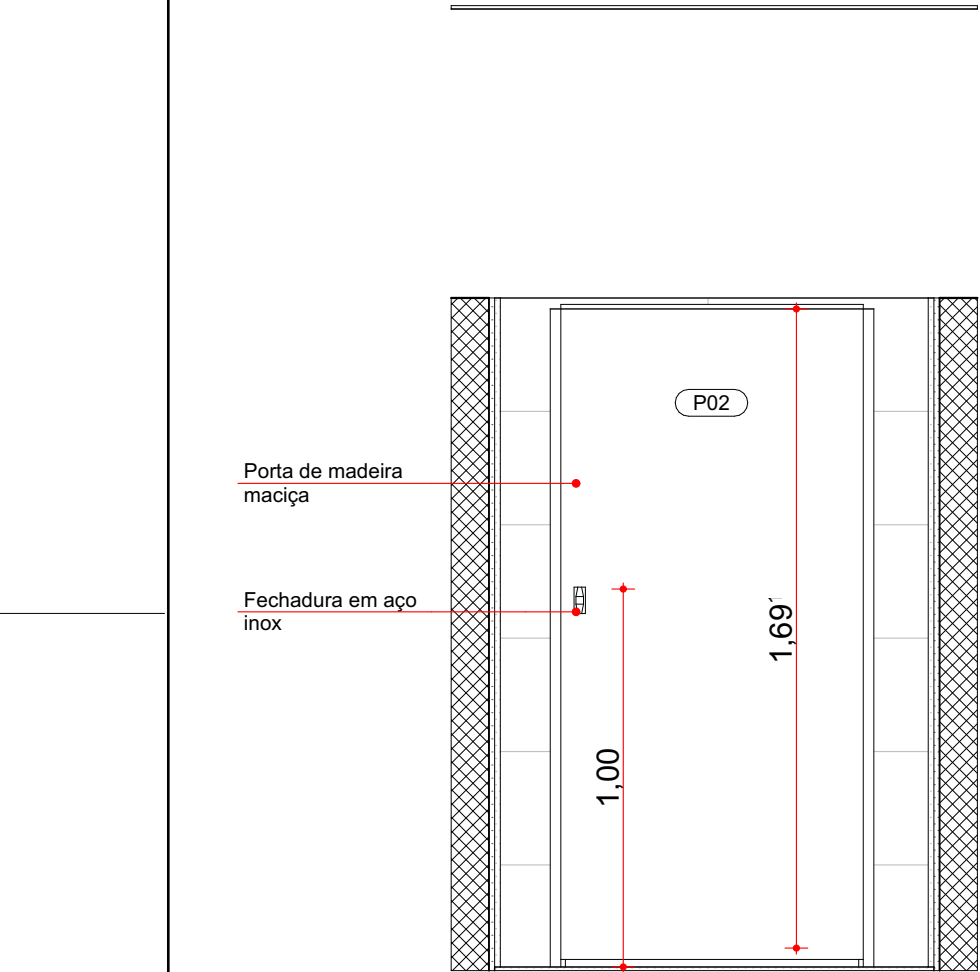

P9B\_SC\_PCC\_ML-ARQ-130-05

WCn 01


Escala: 1:20

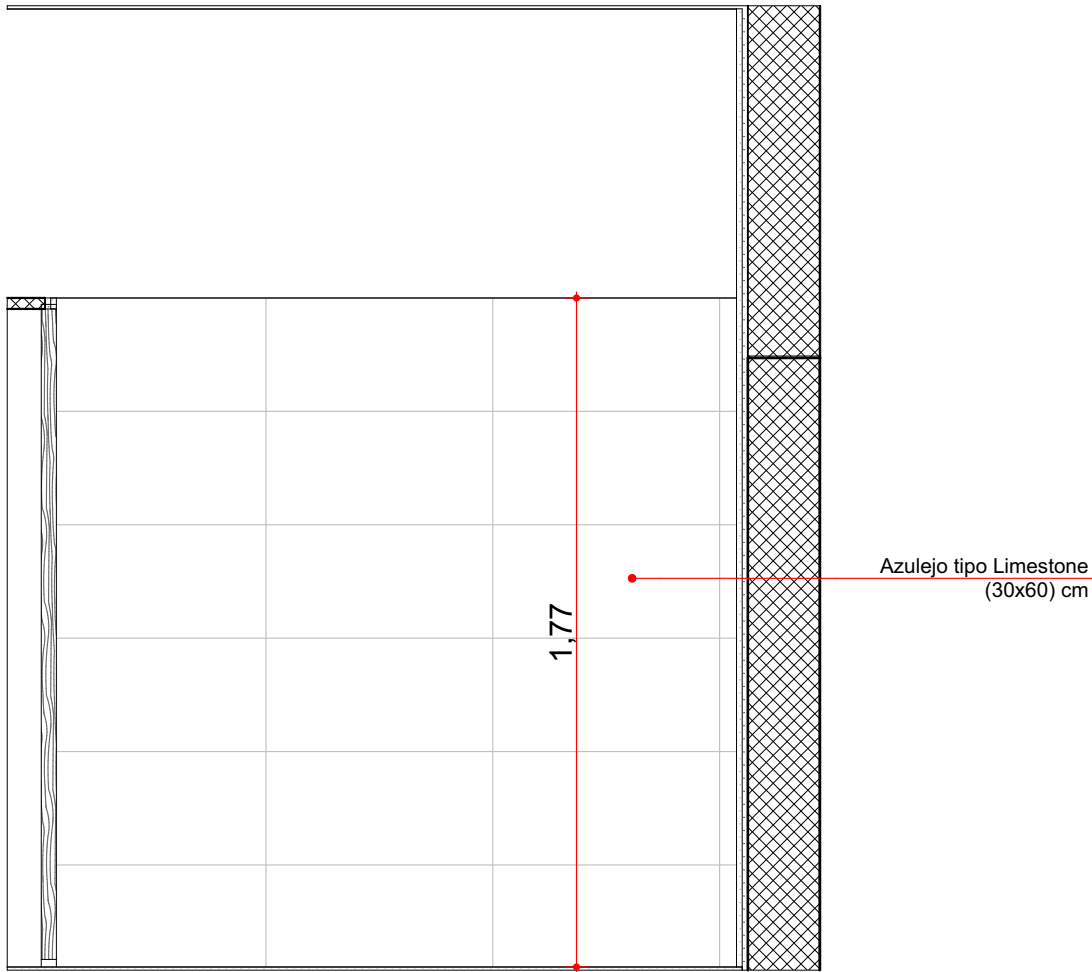

P9B\_SC\_PCC\_ML-ARQ-130-05

WCn 02


Escala: 1:20

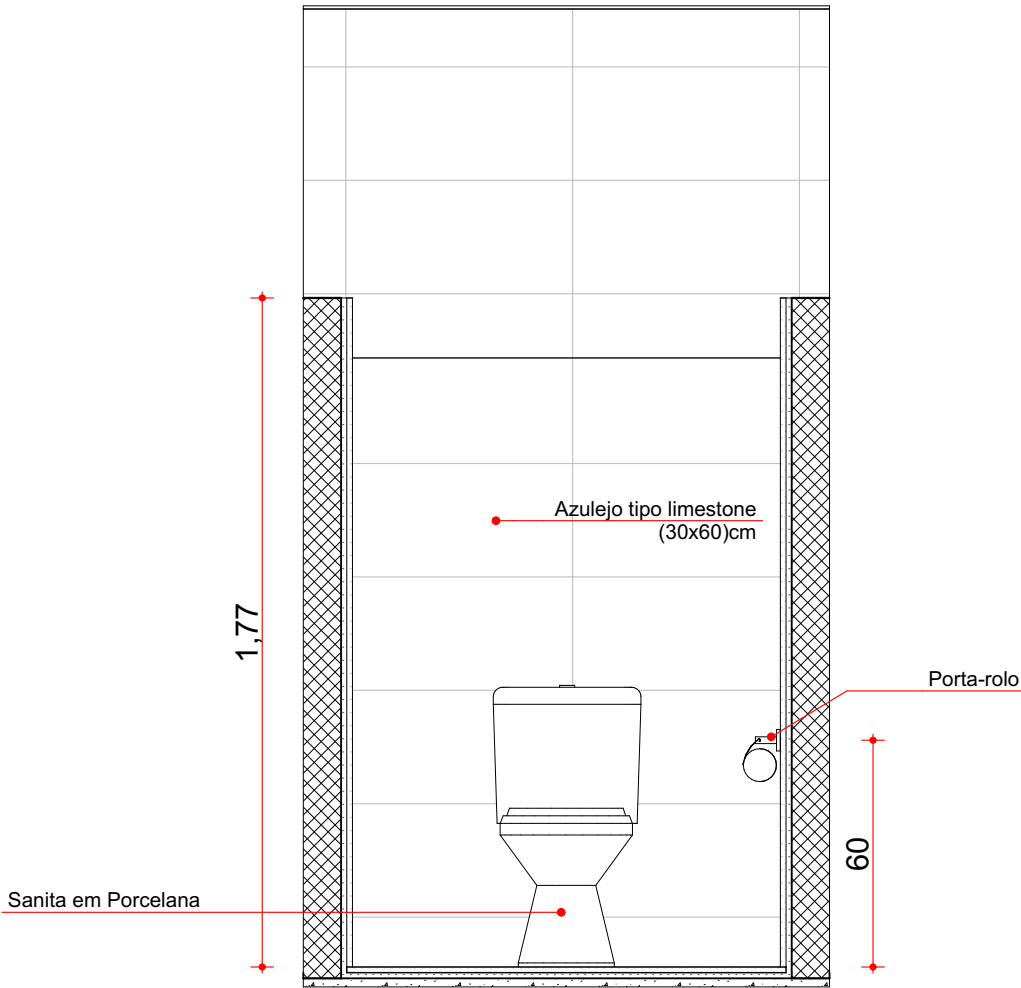

P9B\_SC\_PCC\_ML-ARQ-130-05

WCn 03

Escala: 1:20

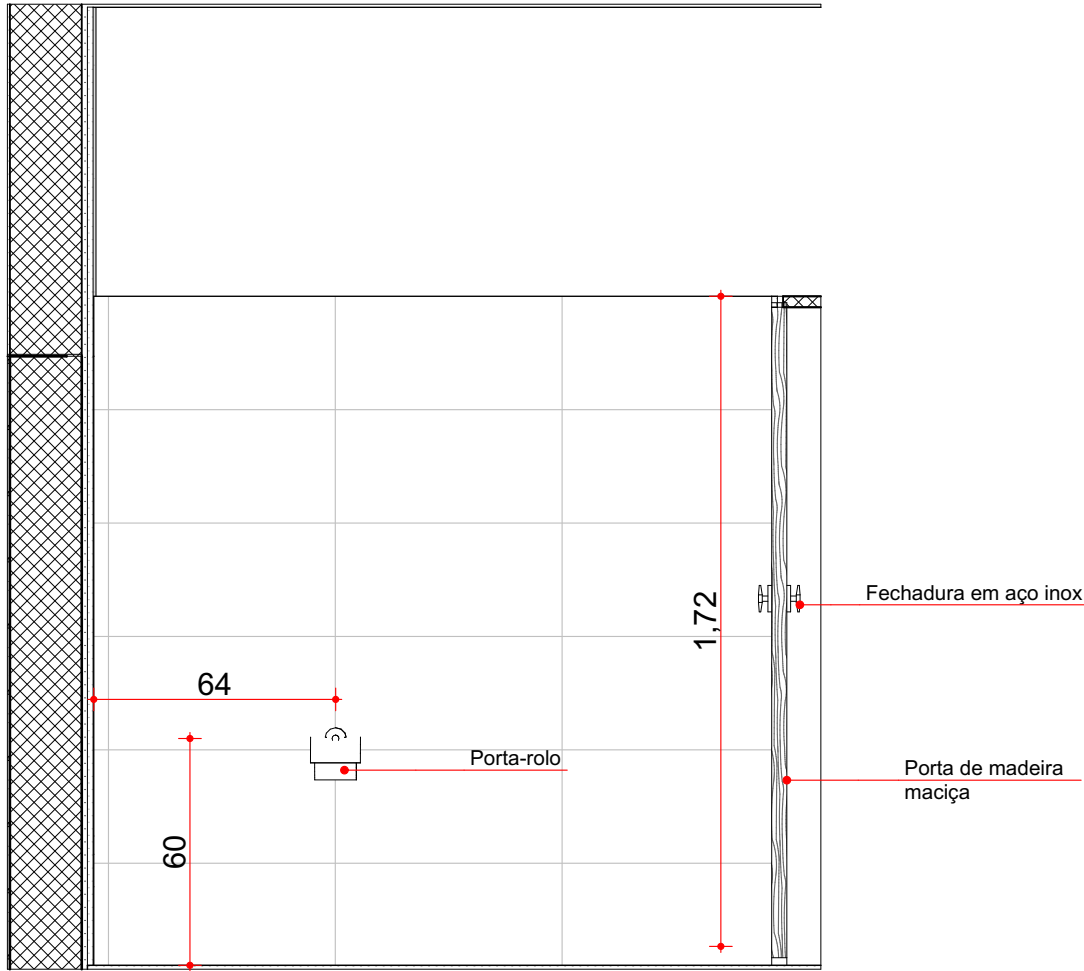

P9B\_SC\_PCC\_ML-ARQ-130-05

WCn 04

Escala: 1:20

ESTE DESENHO NÃO PODE SERVIR DE BASE À EXECUÇÃO DA OBRA SEM O VISTO DE "BOM PARA EXECUÇÃO" DEVIDAMENTE RUBRICADO E DATADO PELA FISCALIZAÇÃO

|           |      |          |
|-----------|------|----------|
|           |      |          |
|           |      |          |
| Alteração | Data | Aprovado |

|   |   |                                        |                               |
|---|---|----------------------------------------|-------------------------------|
|                                                                                           | PROJECTO DE TRANSFORMAÇÃO URBANA DE MAPUTO<br>CONCEPÇÃO DE PLANOS, ESTUDOS DE ENGENHARIA E PROJECTO EXECUTIVO DE INFRA-ESTRUTURAS INTEGRADAS EM ASSENTAMENTOS INFORMAIS |                                        |                               |
| <br> | FASE<br>P9B - PROJECTO EXECUTIVO   |                                        |                               |
|   | SUBPROJECTO<br>PROJECTO DE ARQUITECTURA   |                                        |                               |
|   | TITULO<br>MALANGA - PORMENOR CABINE COMUM   |                                        |                               |
|   | PROJECTOU<br>José M. Meque [Arq] Co-autor   | PROCESSO<br>J6M182                     | ESPECIALIDADE<br>ARQUITECTURA |
| VERIFICOU   | FIGEIRO<br>E1428_P9B_SC_MALA_V00   | DESENHO Nº<br>P9B_SC_PCC_ML-ARQ-130-05 |                               |
| APROVOU   | SUBSTITUI   | ESCALA(S)<br>1:20                      |                               |
| DESENHOU<br>José M. Meque [Arq]   | SUBSTITUÍDO POR   | DATA<br>Agosto 2025                    |                               |

ESTE DESENHO ESTÁ PROTEGIDO PELO CÓDIGO DOS DIREITOS DE AUTOR. A SUA UTILIZAÇÃO PARA FINS DIFERENTES DOS ESTABELECIDOS CARECE DE AUTORIZAÇÃO ESCRITA DO AUTOR.