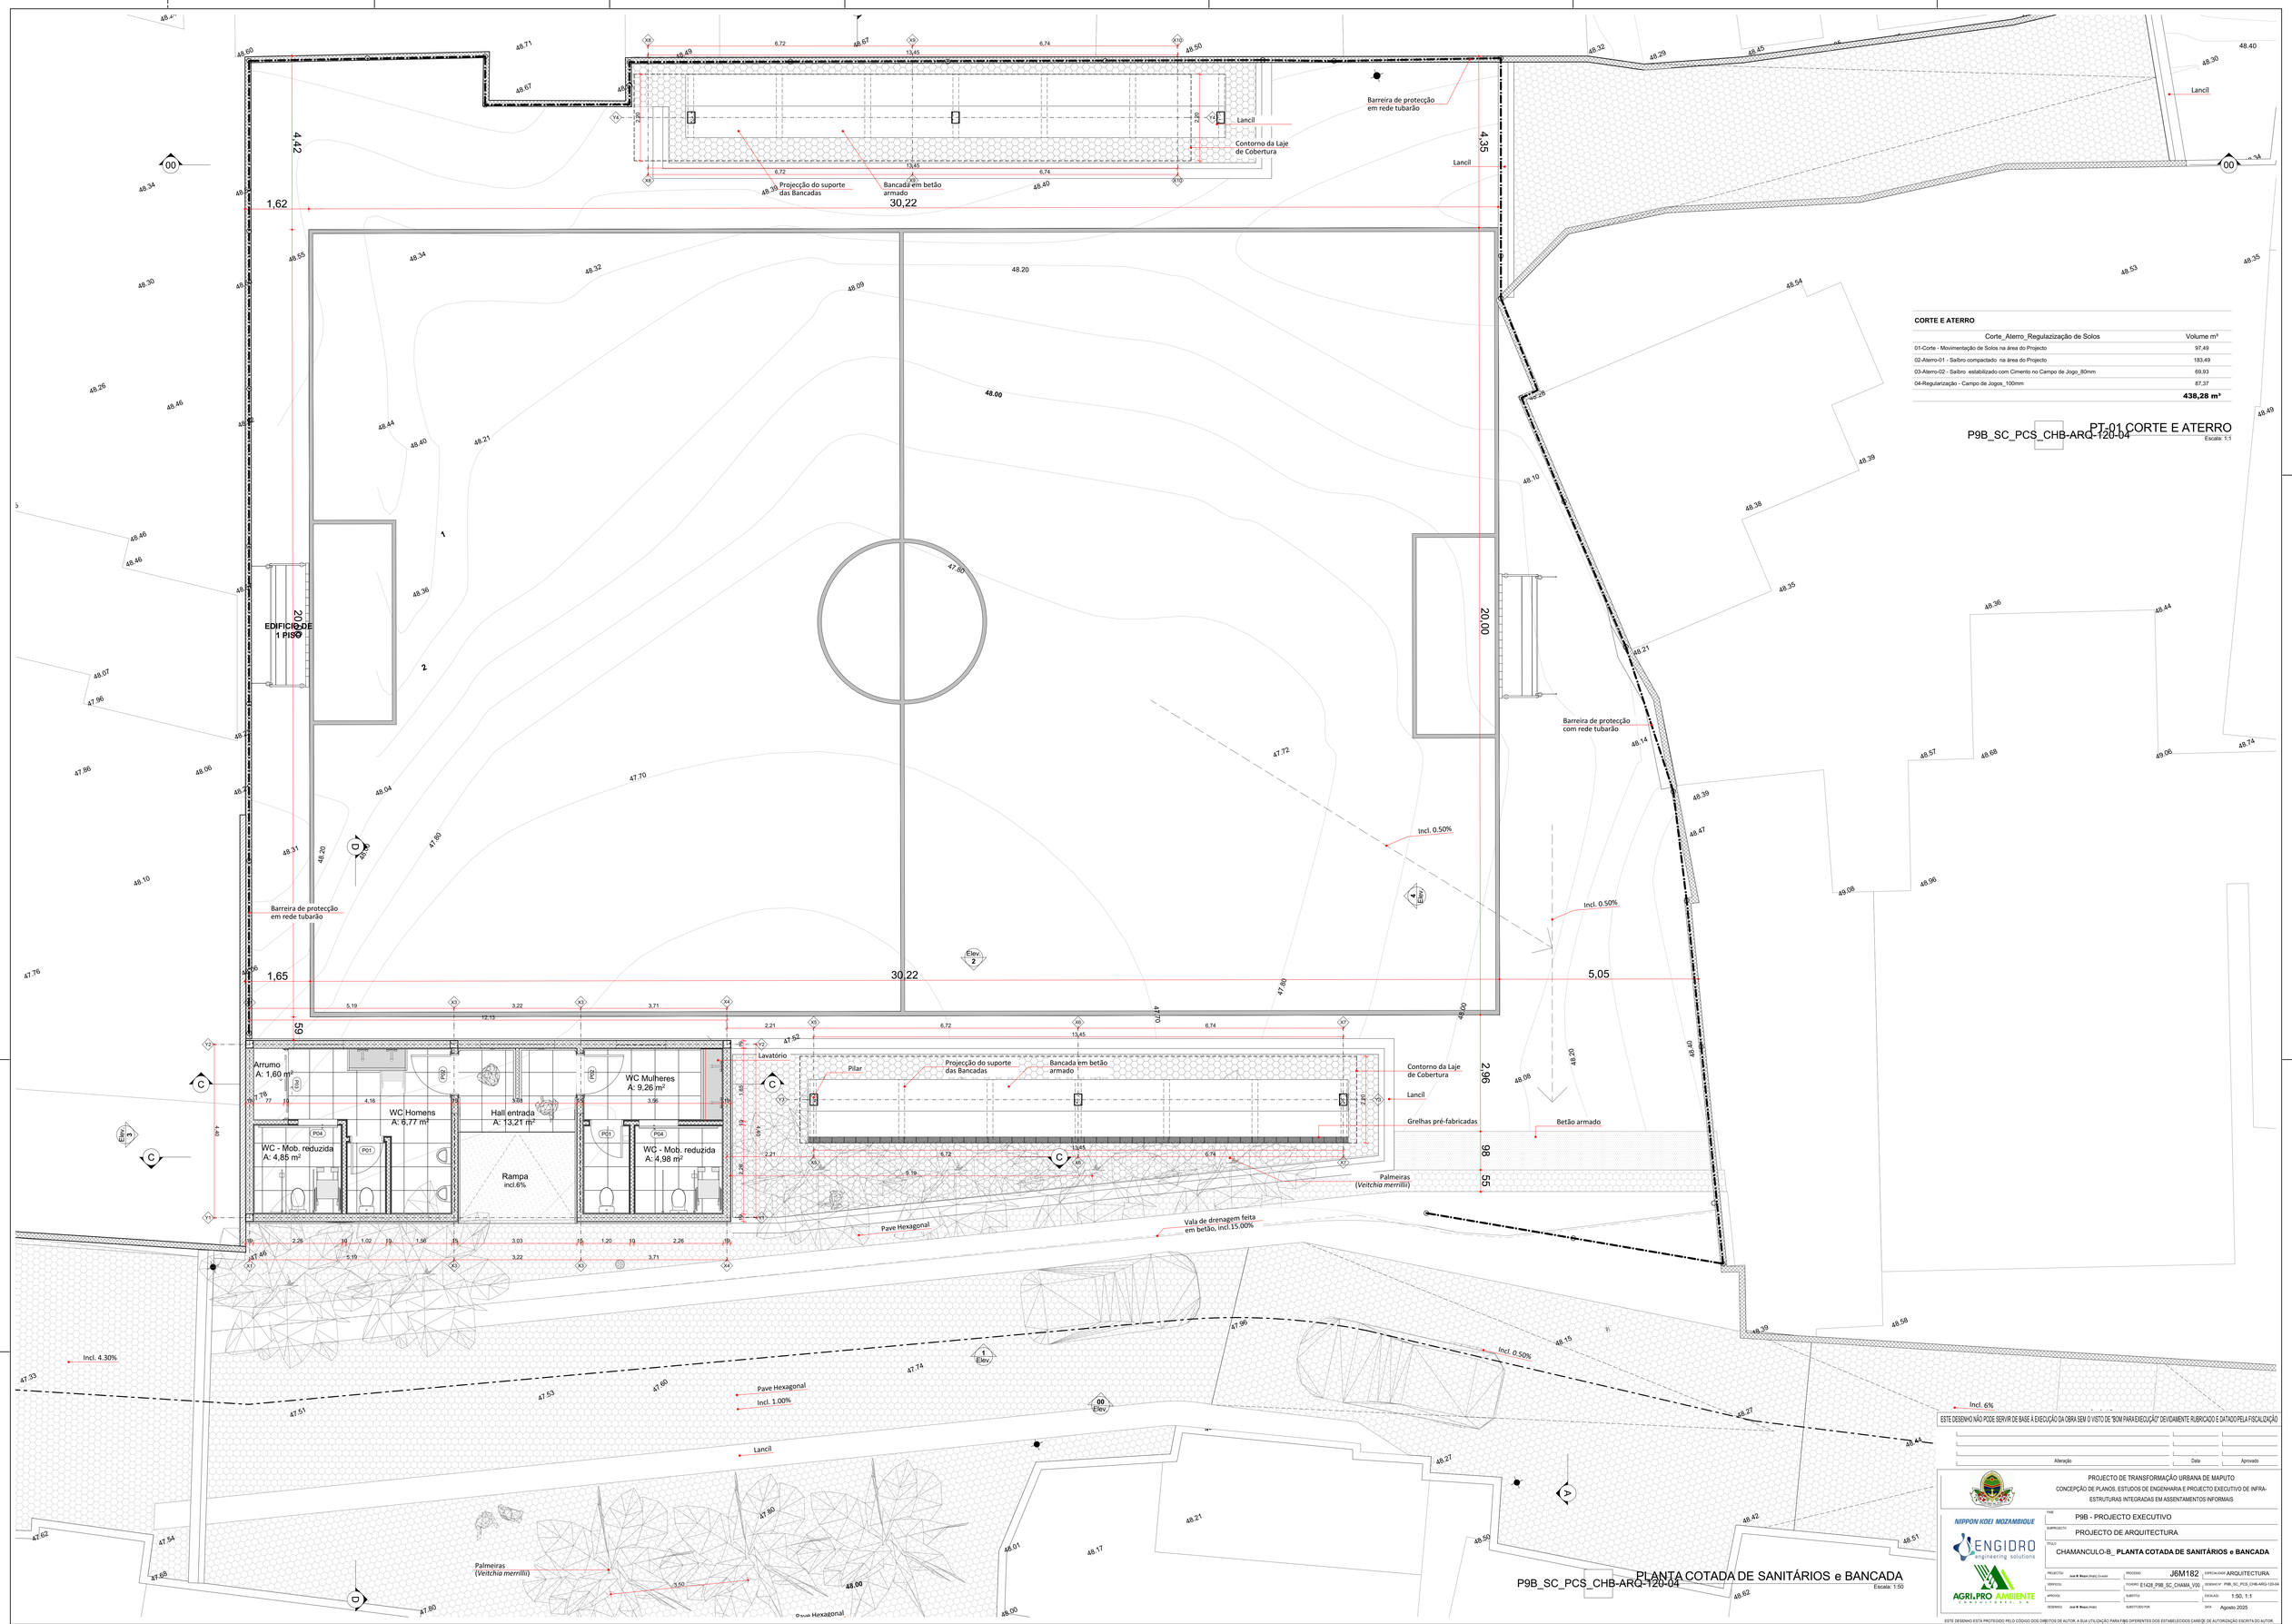

CORTE E ATERRO

Corte_Aterro_Regulazização de Solos	Volume m³
01-Corte - Movimentação de Solos na área do Prcjecto	97,49
02-Aterro-01 - Saibro compactado na área do Prcjecto	183,49
03-Aterro-02 - Saibro estabilizado com Cimento no Campo de Jogo_80mm	69,93
04-Regularização - Campo de Jogos_100mm	87,37
	438,28 m³

P9B_SC_PCS_CHB-ARQ-120-04 PT-01 CORTE E ATERRO
Escala: 1:1

P9B_SC_PCS_CHB-ARQ-120-04 PLANTA COTADA DE SANITÁRIOS e BANCADA
Escala: 1:50

ESTE DESENHO NÃO PODE SERVIR DE BASE À EXECUÇÃO DA OBRA SEM O VISTO DE "BOM PARA EXECUÇÃO" DEVIDAMENTE RUBRICADO E DATADO PELA FISCALIZAÇÃO

Alteração	Data	Aprovado

PROJECTO DE TRANSFORMAÇÃO URBANA DE MAPUTO
CONCEPÇÃO DE PLANOS, ESTUDOS DE ENGENHARIA E PROJECTO EXECUTIVO DE INFRA-ESTRUTURAS INTEGRADAS EM ASSENTAMENTOS INFORMAIS

NIPPON KOEI MOZAMBIQUE
ENGIDRO engineering solutions
AGRI.PRO AMBIENTE

FASE	P9B - PROJECTO EXECUTIVO
SUBPROJECTO	PROJECTO DE ARQUITECTURA
TÍTULO	CHAMANCULO-B_ **PLANTA COTADA DE SANITÁRIOS e BANCADA**
PROJECTO: José B. Maque (Arq), Co-autor	PROCESSO J6M182 ESPECIALIDADE ARQUITECTURA
VERIFICOU	FICHEIRO E1428_P9B_SC_CHAMA_V00 DESENHO Nº P9B_SC_PCS_CHB-ARQ-120-04
APROVOU	SUBSTITUI ESCALAS: 1:50; 1:1
DESENHO: José B. Maque (Arq)	SUBSTITUÍDO POR DATA Agosto 2025

ESTE DESENHO ESTÁ PROTEGIDO PELO CÓDIGO DOS DIREITOS DE AUTOR. A SUA UTILIZAÇÃO PARA FINS DIFERENTES DOS ESTABELECIDOS CARECE DE AUTORIZAÇÃO ESCRITA DO AUTOR.