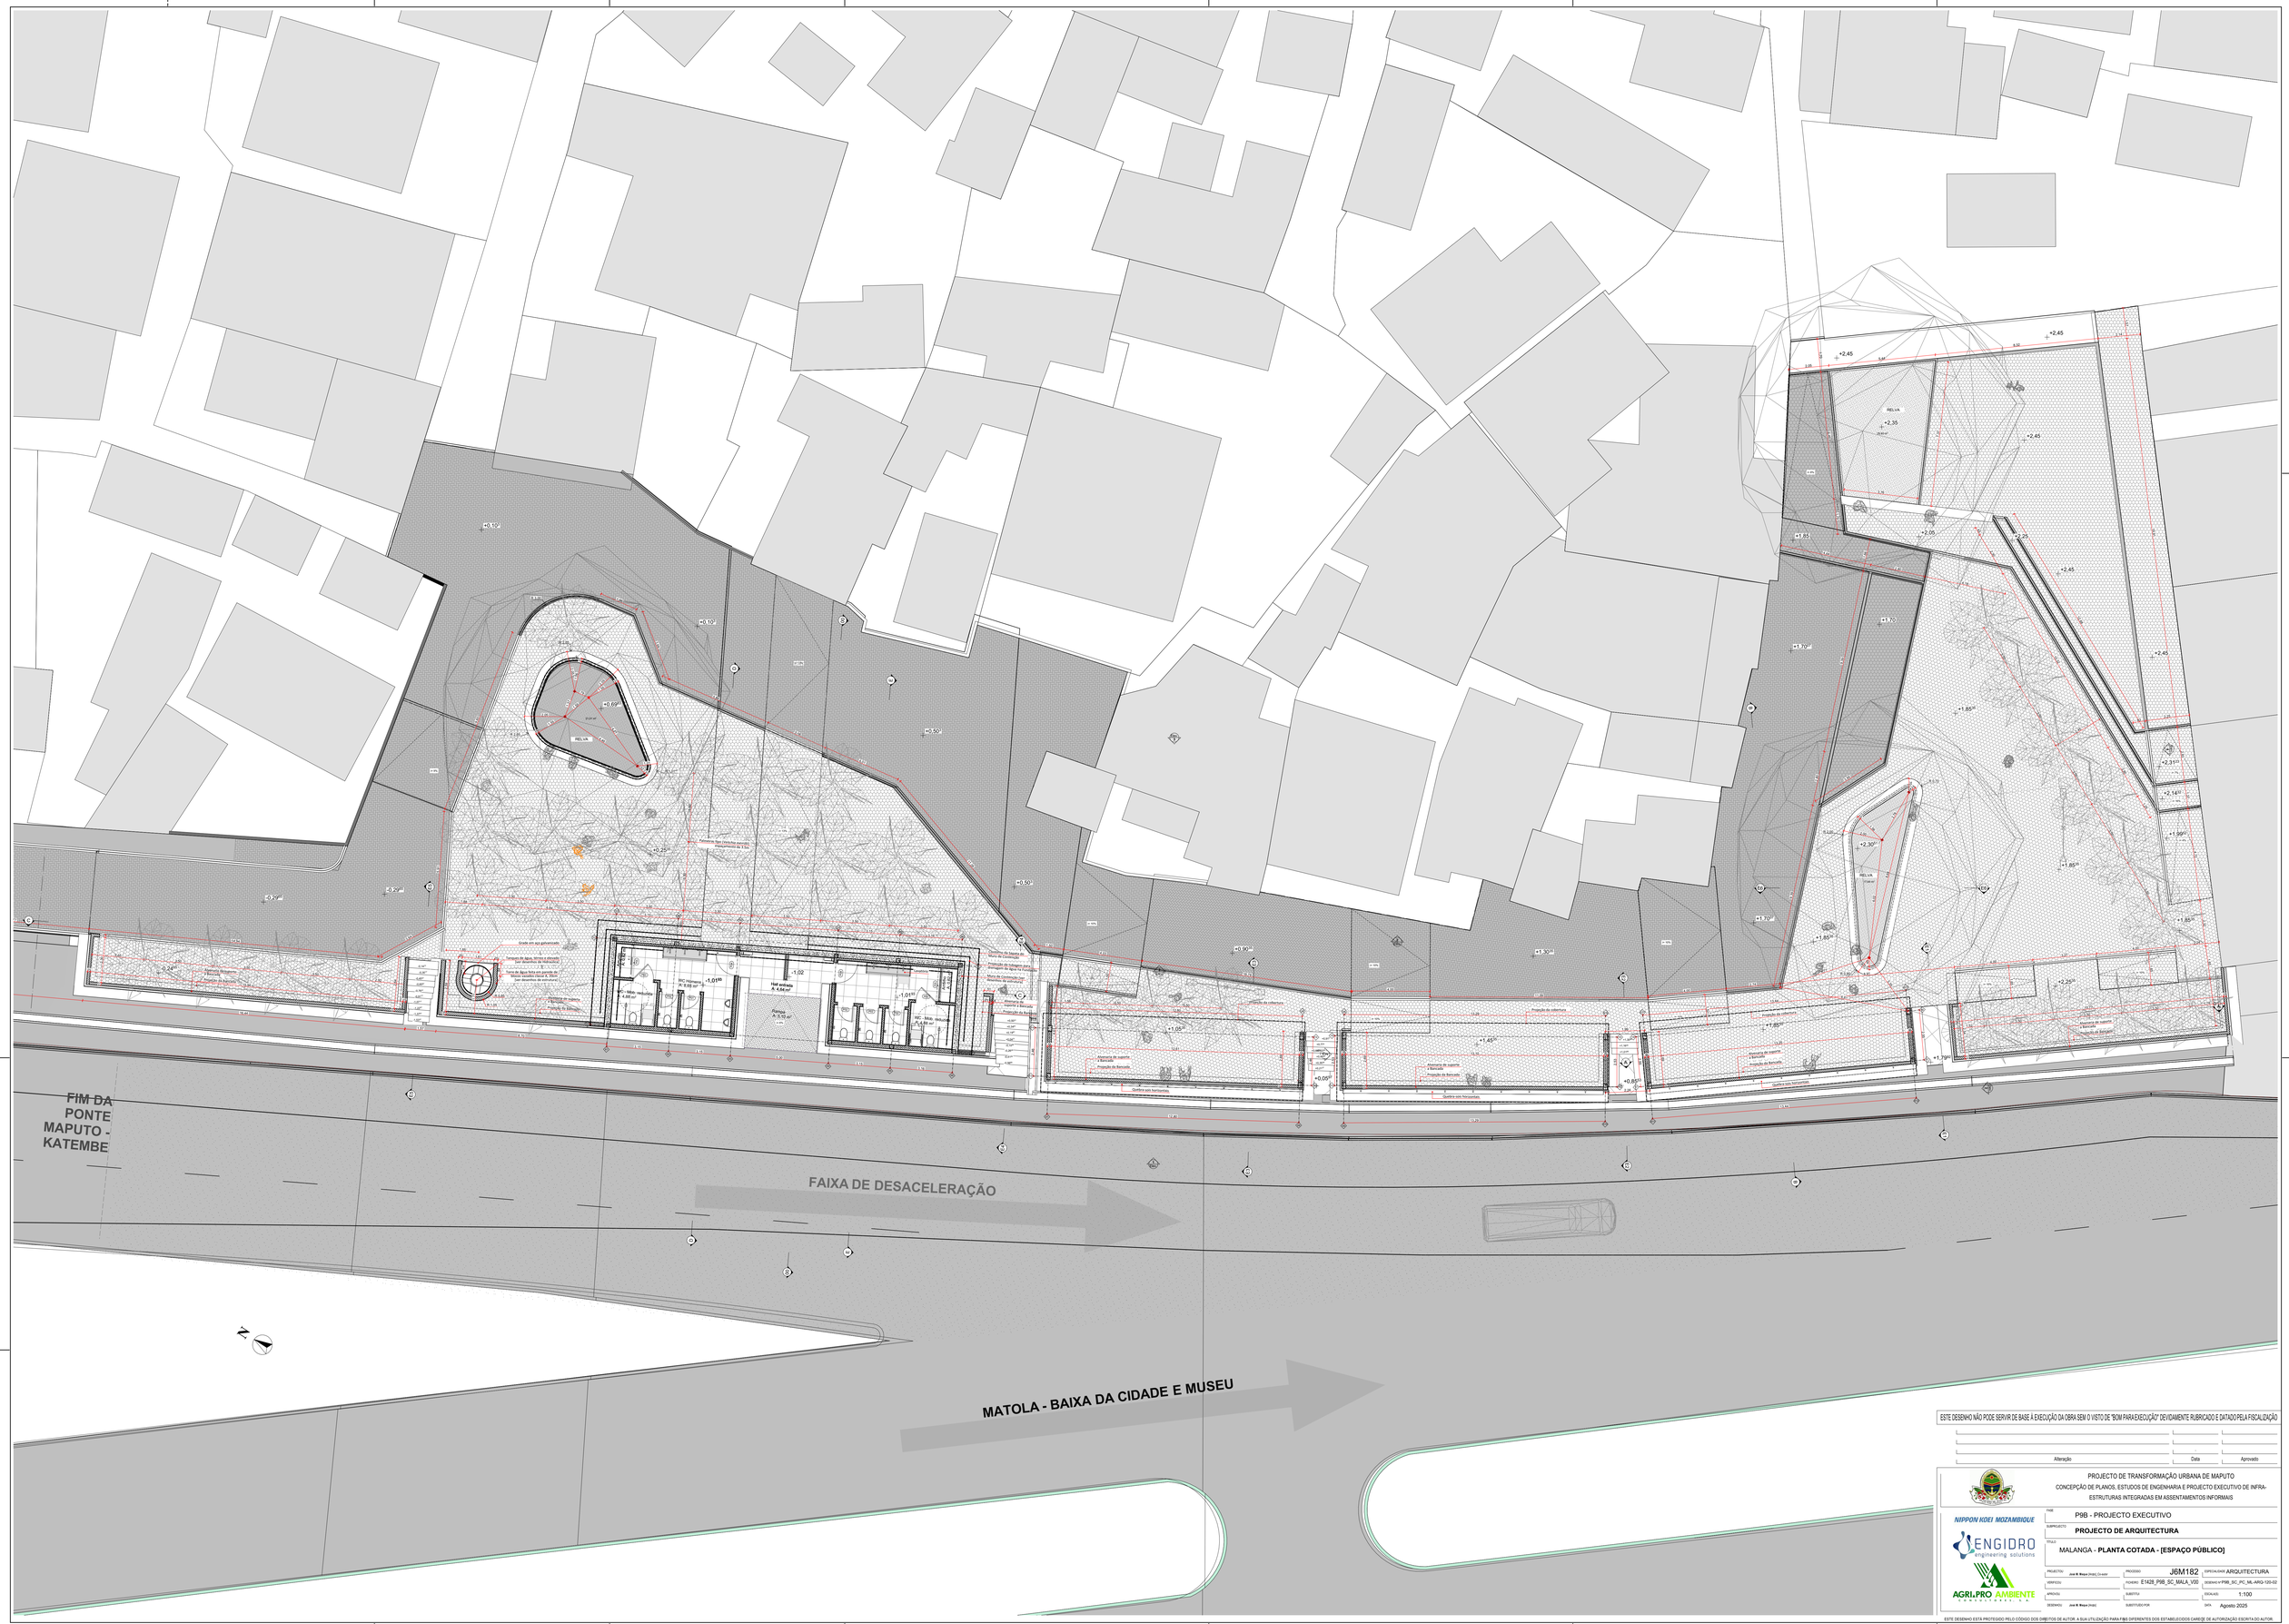

ESTE DESENHO NÃO PODE SERVIR DE BASE À EXECUÇÃO DA OBRA SEM O VISTO DE "BOM PARA EXECUÇÃO" DEVIDAMENTE RUBRICADO E DATADO PELA FISCALIZAÇÃO

Alteração	Data	Aprovado

PROJECTO DE TRANSFORMAÇÃO URBANA DE MAPUTO
CONCEPÇÃO DE PLANOS, ESTUDOS DE ENGENHARIA E PROJECTO EXECUTIVO DE INFRA-ESTRUTURAS INTEGRADAS EM ASSENTAMENTOS INFORMAIS

NIPPON KOEI MOZAMBIQUE
ENGIDRO engineering solutions
AGRI.PRO AMBIENTE CONSULTORES S.A.

FASE	P9B - PROJECTO EXECUTIVO
SUBPROJECTO	**PROJECTO DE ARQUITECTURA**
TITULO	MALANGA - **PLANTA COTADA - [ESPAÇO PÚBLICO]**
PROJECTO: **José R. Moya** (Hidd) CV-4447	PROGRESSO: J6M182 / ESPECIALIDADE: ARQUITECTURA
VERIFICOU:	NOME: E1428_P9B_SC_MALA_V00 / SUBSTITUI a P9B_SC_PC_ML-ARQ-120-02
APROVOU:	SUBSTITUI: / ESCALA(S): 1:100
DESENHO: **José R. Moya** (Hidd)	SUBSTITUIDO POR: / DATA: Agosto 2025

ESTE DESENHO ESTÁ PROTEGIDO PELO CÓDIGO DOS DIREITOS DE AUTOR. A SUA UTILIZAÇÃO PARA FINS DIFERENTES DOS ESTABELECIDOS CARECE DE AUTORIZAÇÃO ESCRITA DO AUTOR.