


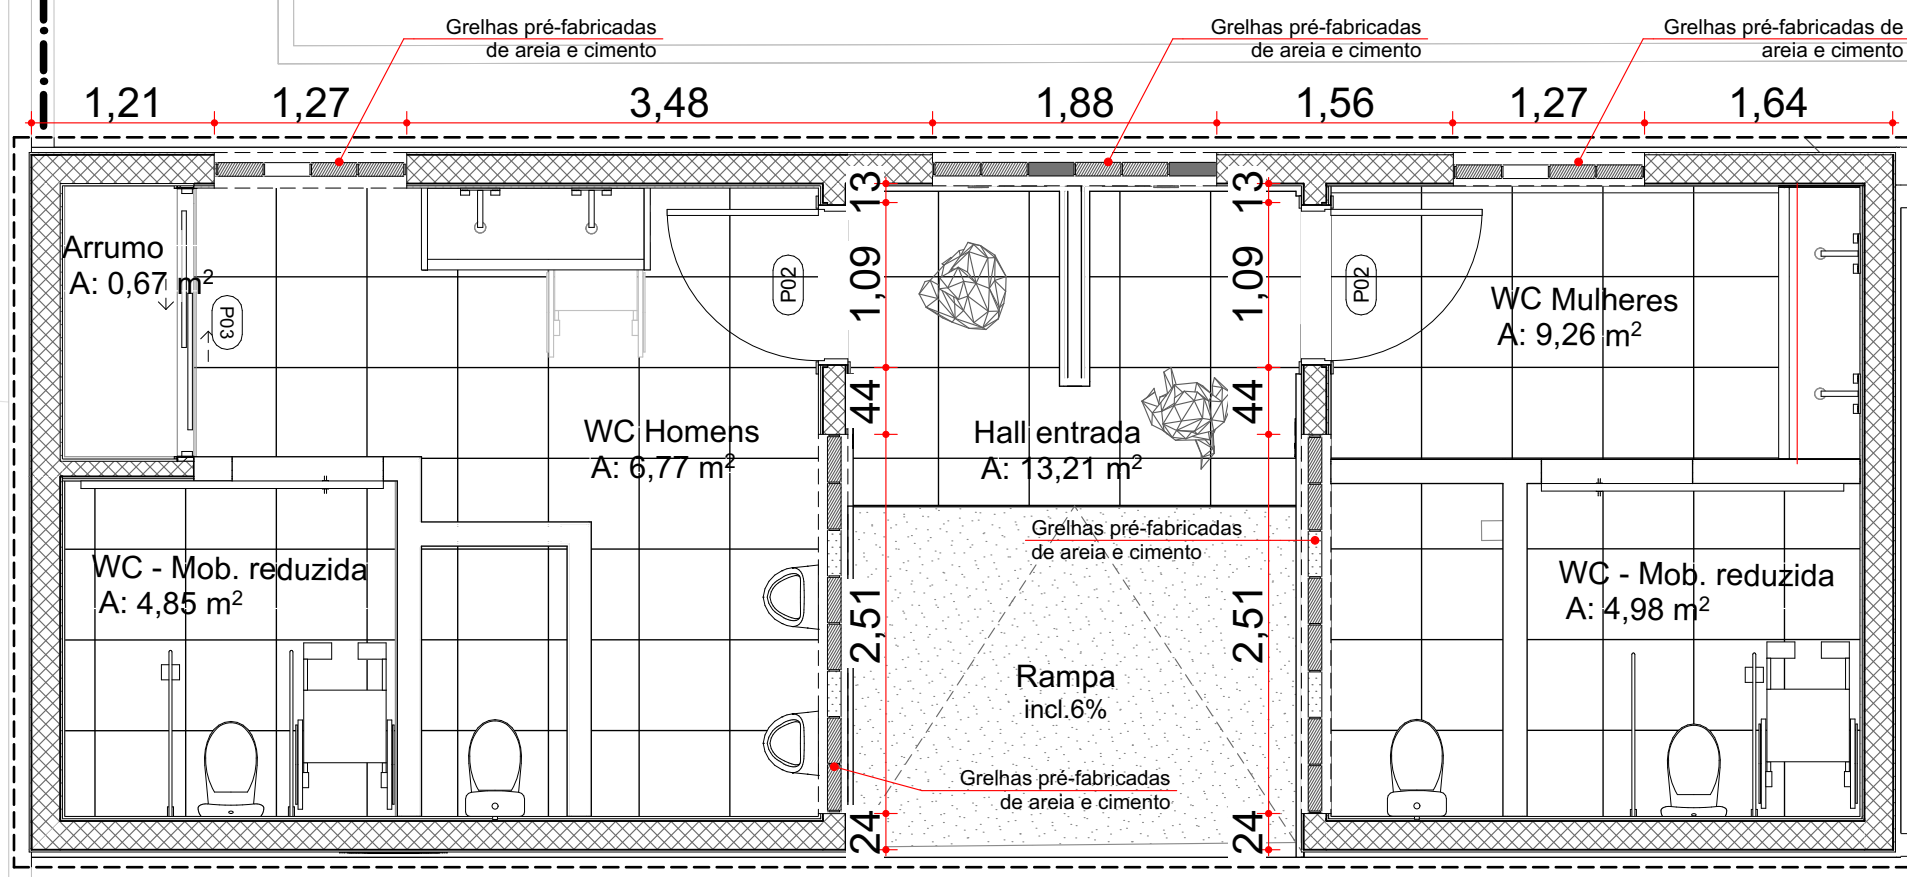

P9B_SC_PVJ_CHB-ARQ-120-06 **PLANTA DE VÃOS - JANELAS** Escala: 1:50

ESTE DESENHO NÃO PODE SERVIR DE BASE À EXECUÇÃO DA OBRA SEM O VISTO DE "BOM PARA EXECUÇÃO" DEVIDAMENTE RUBRICADO E DATADO PELA FISCALIZAÇÃO

Alteração	Data	Aprovado



NIPPON KOEI MOZAMBIQUE



PROJECTO DE TRANSFORMAÇÃO URBANA DE MAPUTO
CONCEPÇÃO DE PLANOS, ESTUDOS DE ENGENHARIA E PROJECTO EXECUTIVO DE INFRA-ESTRUTURAS INTEGRADAS EM ASSENTAMENTOS INFORMAIS

FASE	P9B - PROJECTO EXECUTIVO		
SUBPROJECTO	PROJECTO DE ARQUITECTURA		
TÍTULO	CHAMANCULO-B_ PLANTA DE VÃOS DA JANELAS		
PROJECTOU	José M. Meque (Arqto)_Co-autor	PROCESSO	J6M182
VERIFICOU		FICHEIRO	E1428_P9B_SC_CHAMA_V00
APROVOU		SUBSTITUI	
DESENHOU	José M. Meque (Arqto)	SUBSTITUÍDO POR	
		ESPECIALIDADE	ARQUITECTURA
		DESENHO Nº	P9B_SC_PVJ_CHB-ARQ-120-06
		ESCALA(S)	1:50
		DATA	Agosto 2025