



ELEMENTOS ESTRUTURAIS
Aço A400, Betão B30

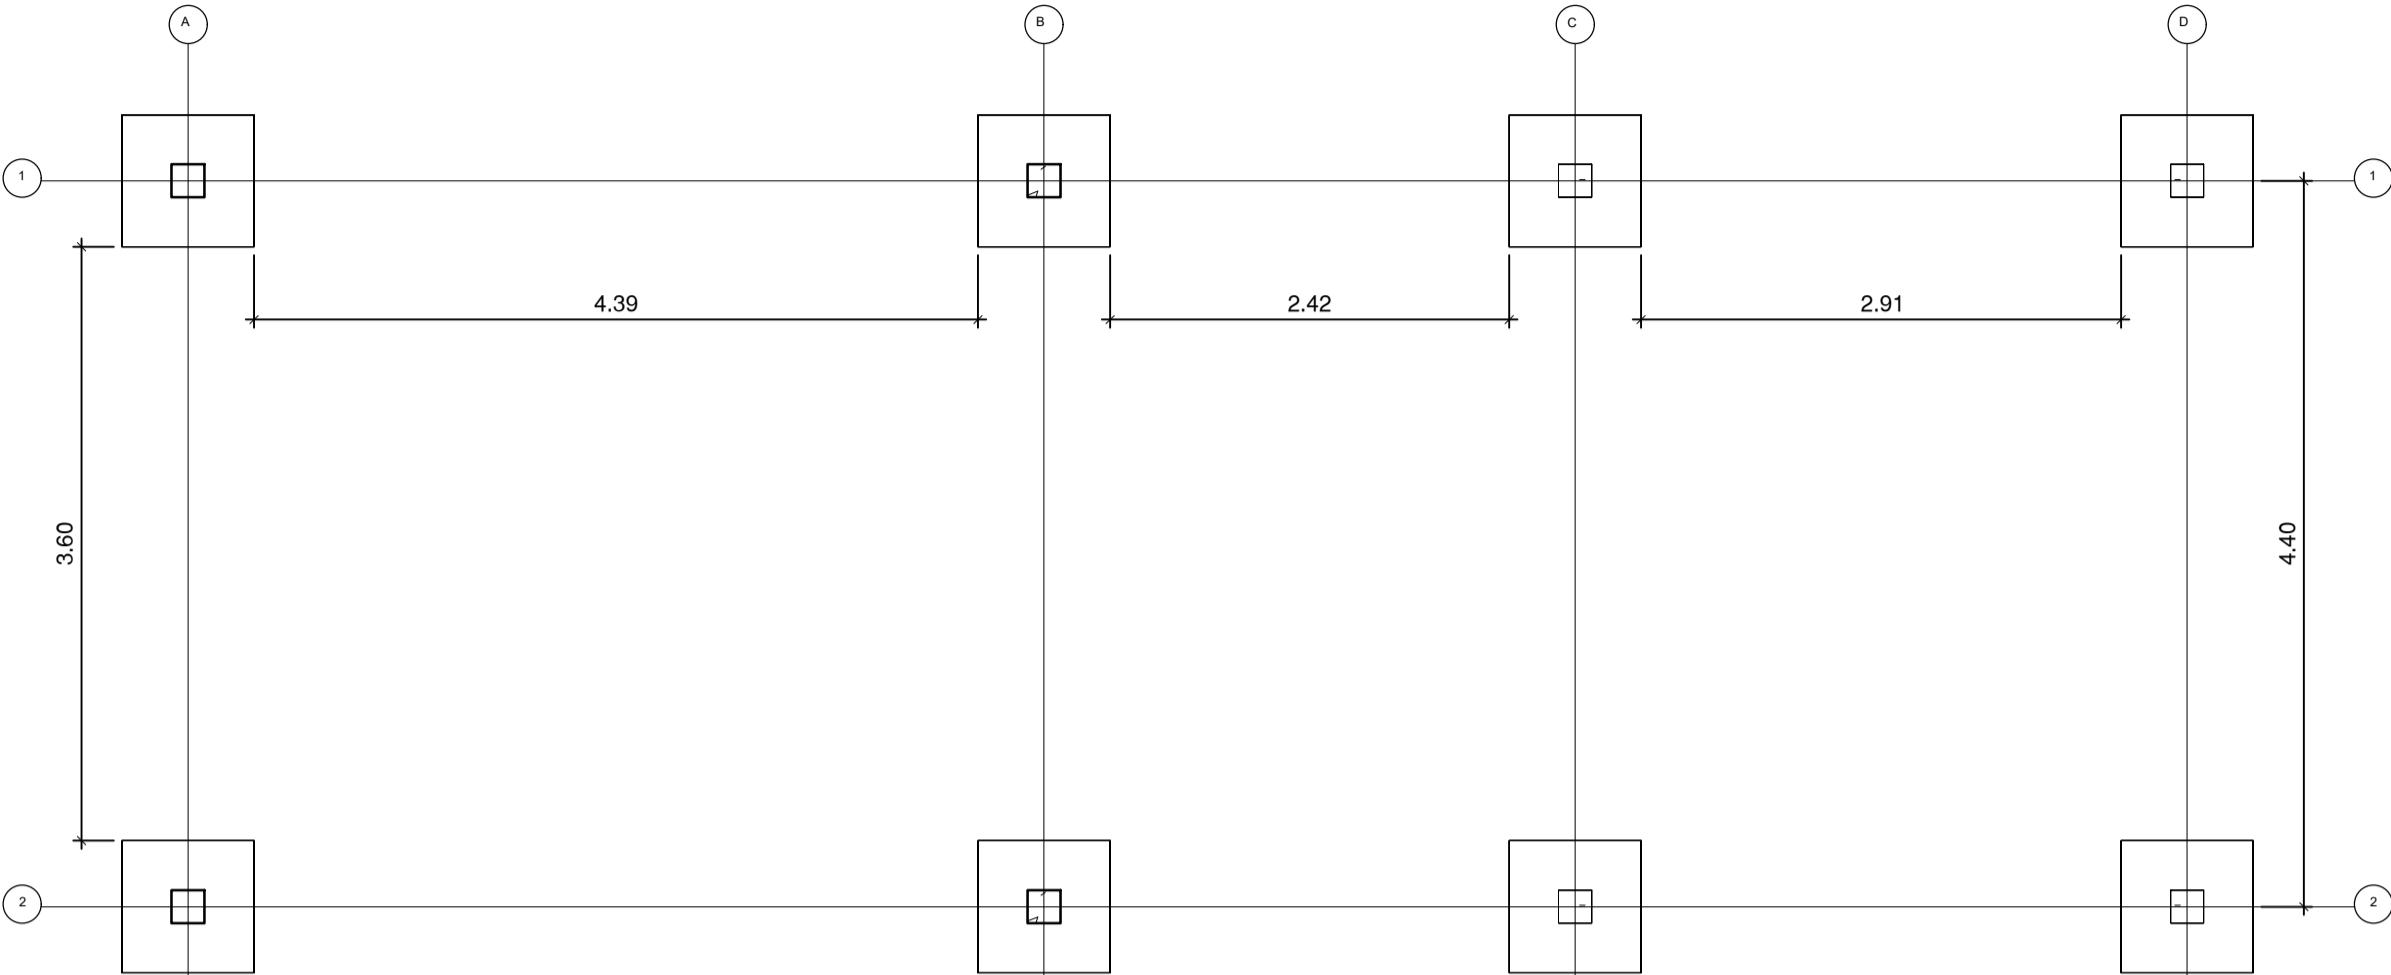


PLANTA DE FUNDAÇÕES
ISOLADAS

Escala - 1 : 50

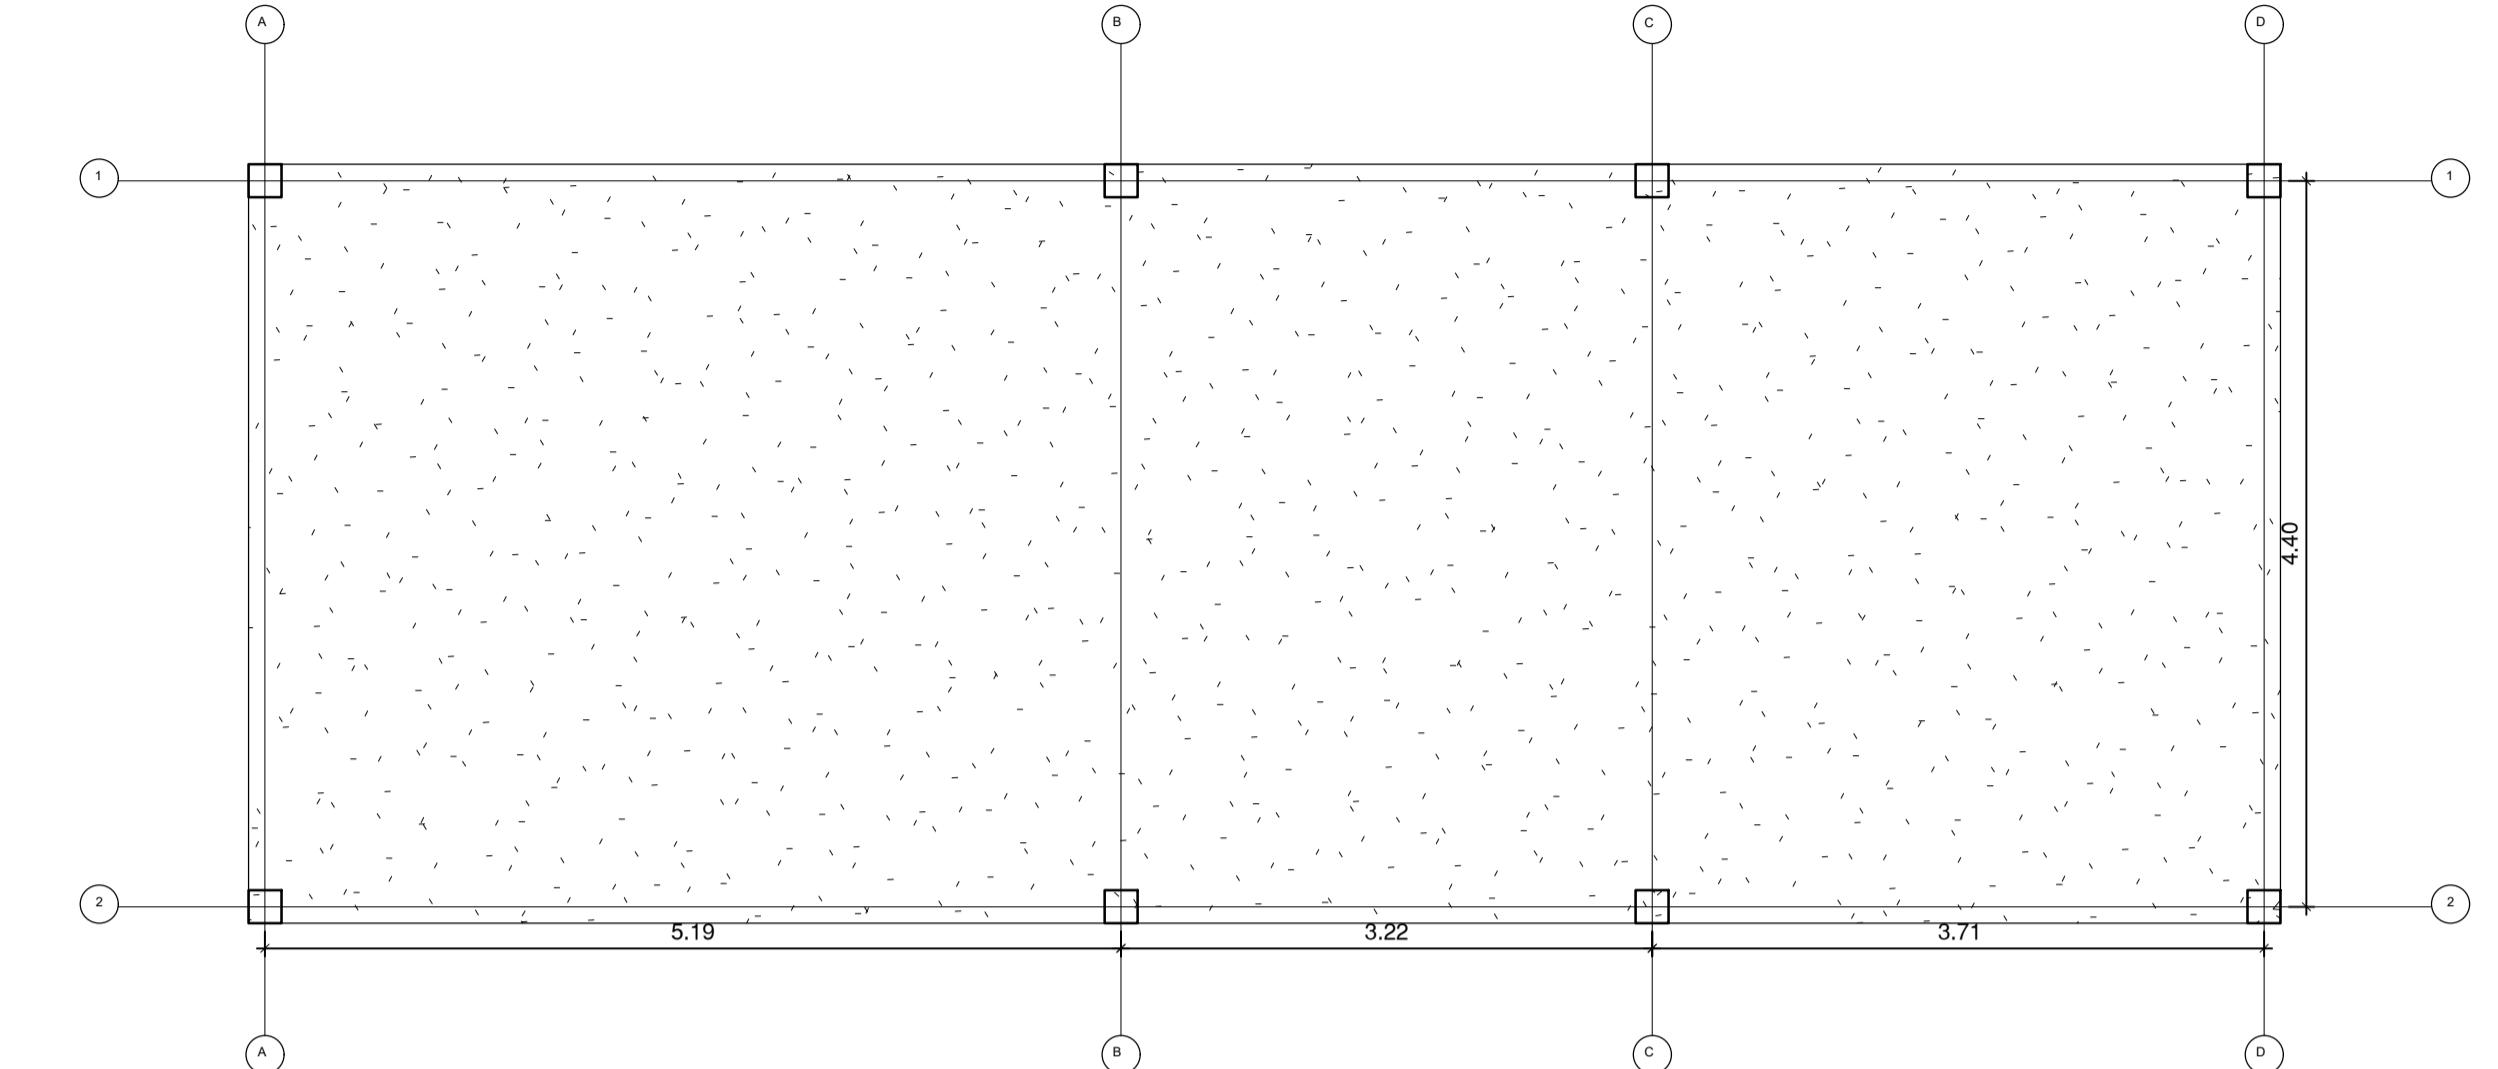


PLANTA DA LAJE DE
COBERTURA

Escala - 1 : 50

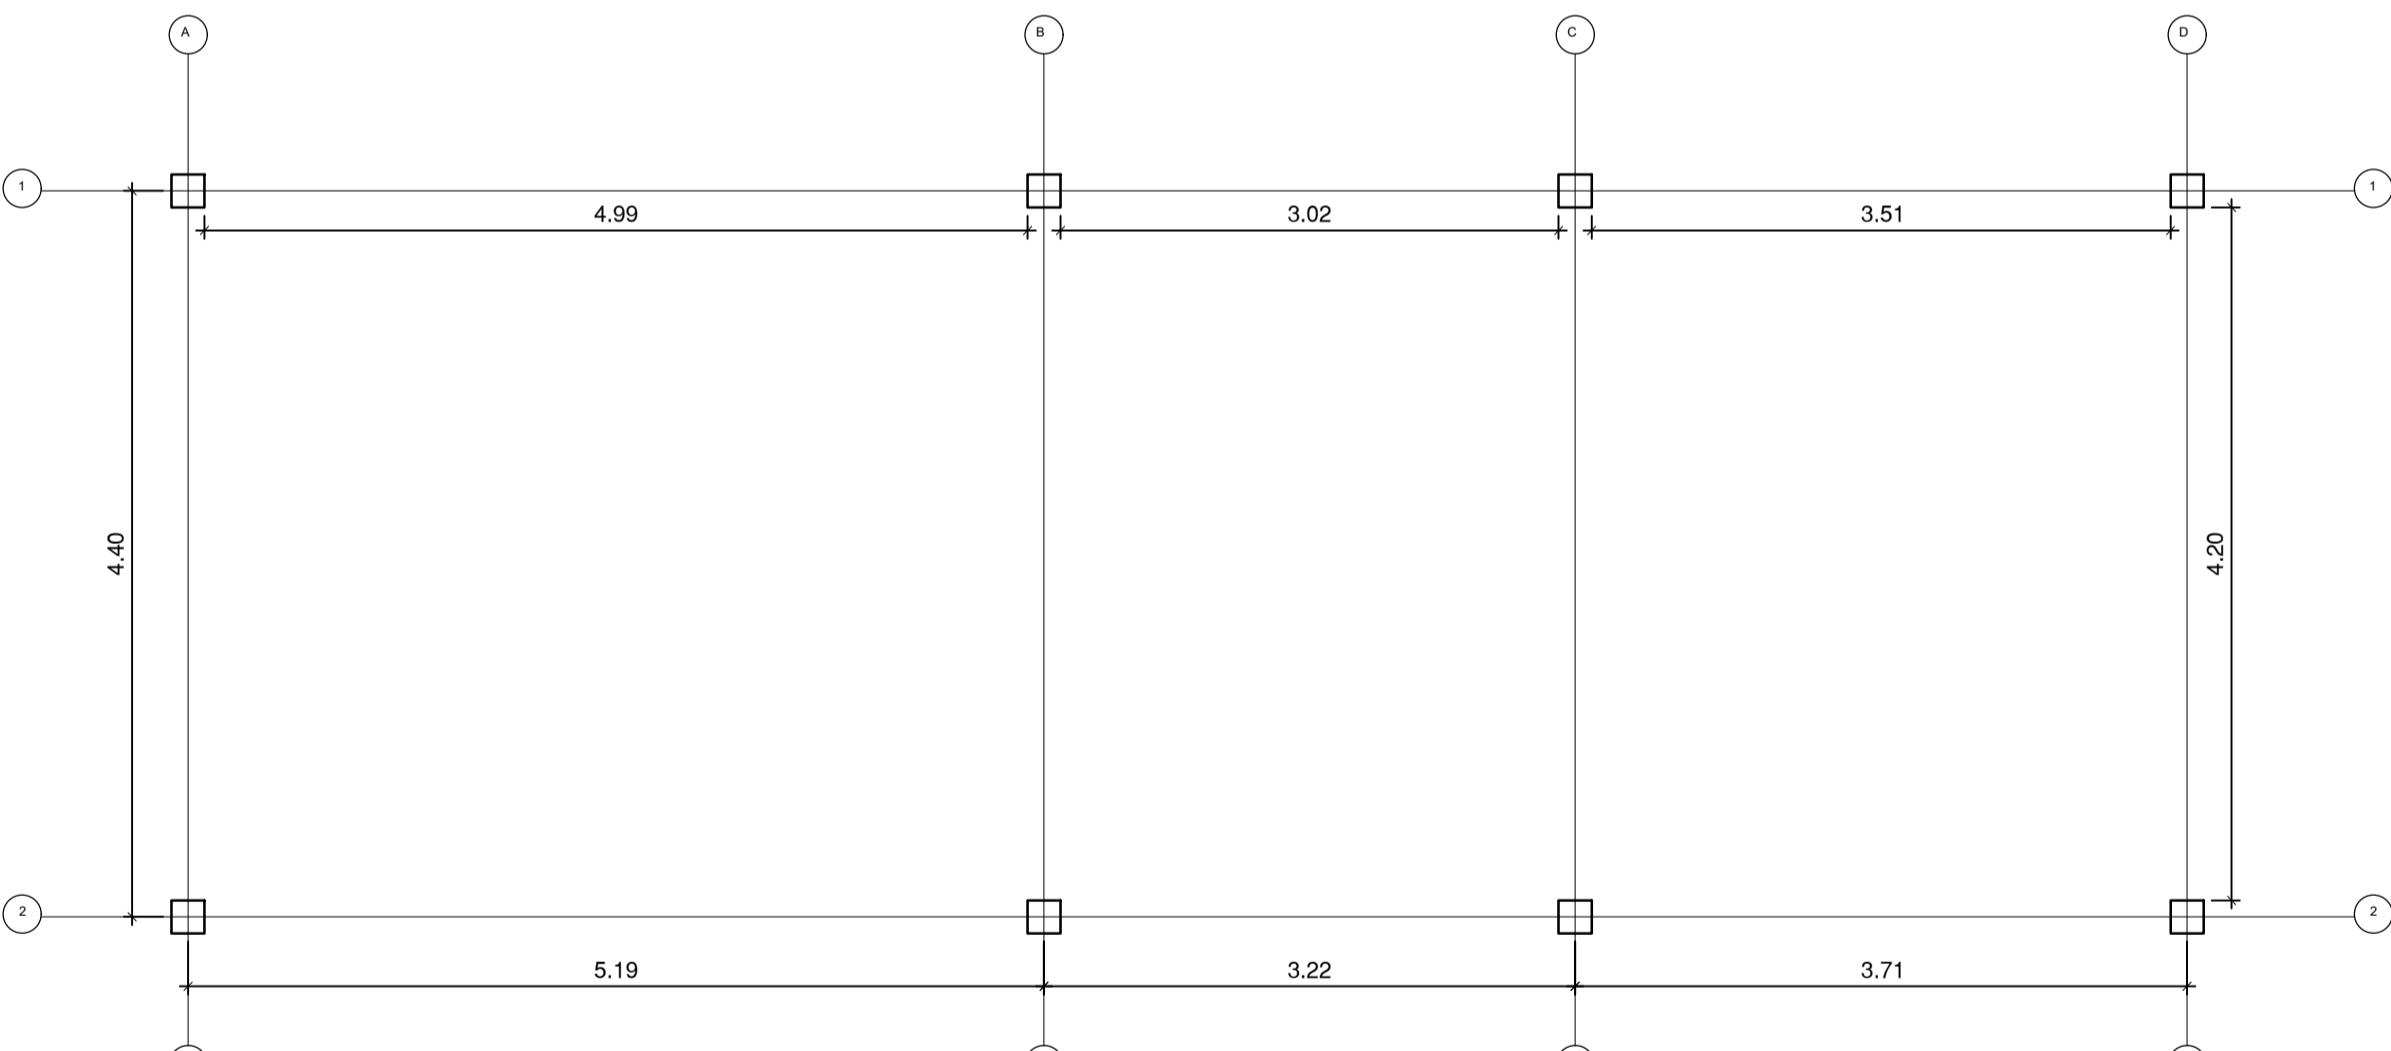

PLANTA DE PILARES

Escala - 1 : 50

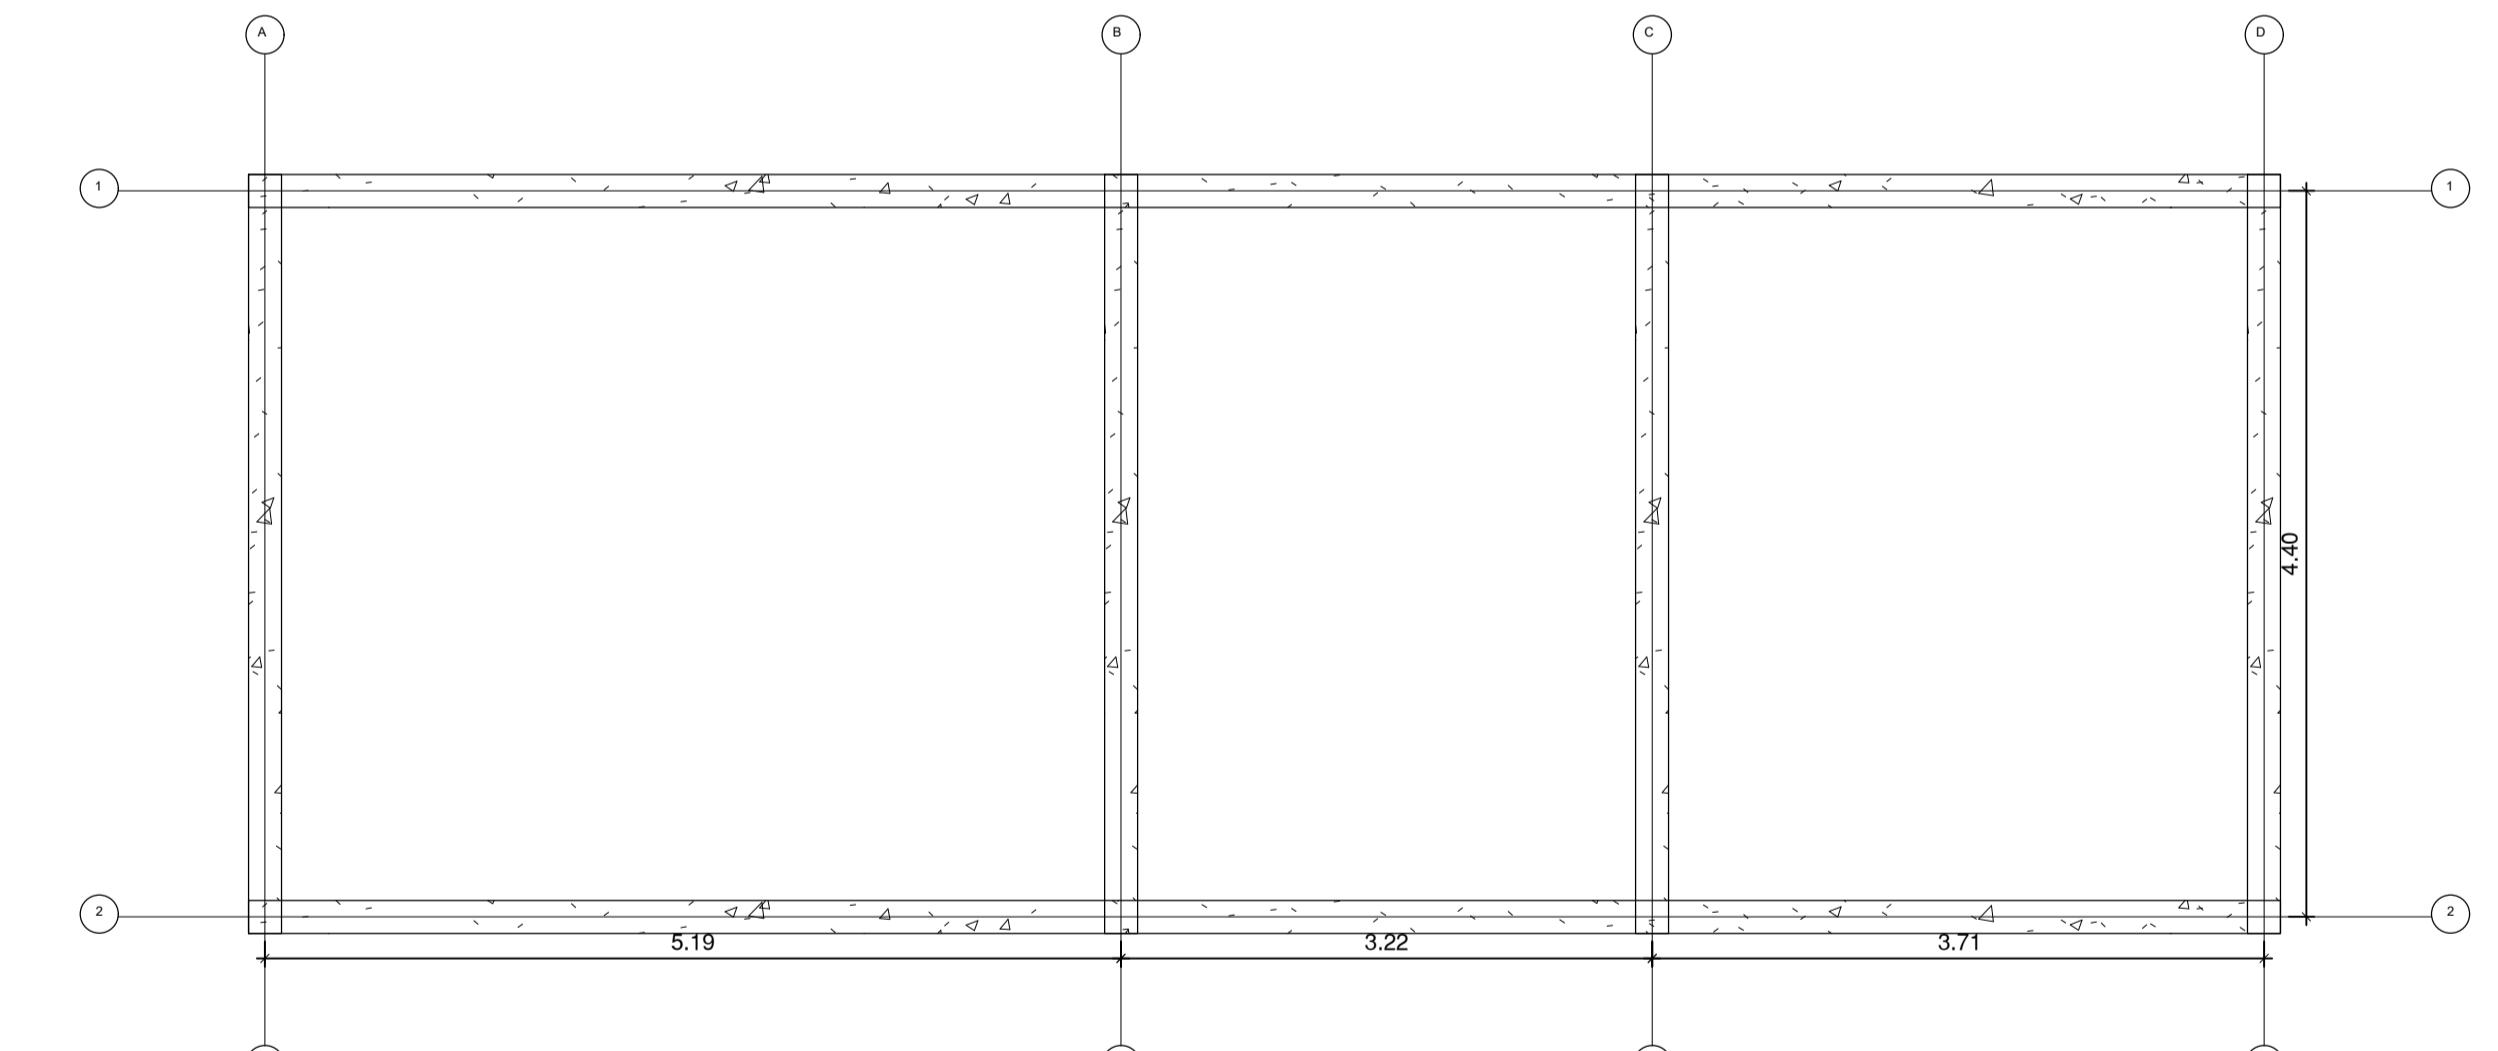

PLANTA DE VIGAS DE
PAVIMENTO

Escala - 1 : 50

ESTE DESENHO NÃO PODE SERVIR DE BASE À EXECUÇÃO DA OBRA SEM O VISTO DE "BOM PARA EXECUÇÃO" DEVIDAMENTE RUBRICADO E DATADO PELA FISCALIZAÇÃO		
ALTERAÇÃO _____ DATA _____ APROVADO _____		
PROJECTO DE TRANSFORMAÇÃO URBANA DE MAPUTO CONCEPÇÃO DE PLANOS, ESTUDOS DE ENGENHARIA E PROJETO EXECUTIVO DE INFRA-ESTRUTURAS INTEGRADAS EM ASSENTAMENTOS INFORMais		
 NIPPON KOEI MOZAMBIQUE ENGIDRO <i>engineering solutions</i> AGRI.PRO AMBIENTE		
FASE P9B – PROJETO EXECUTIVO SUBPROJETO SUB-PROJETO DE ESTRUTURA TÍTULO CHAMANCULO B - ELEMENTOS ESTRUTURAIS DO SANITÁRIO		
PROJETO/U VERIFICO APROVOU DESENHO/U	PROCESSO J6M182 FICHEIRO E1428_P9B_SC_CHAMA_V00 RESENHA/P9B_SC_SE_CHB-200	ESPECULADORES ESTRUTURA SUBSTITUIU SUBSTITUTO POR DATA AGOSTO 2025
ESTE DESENHO ESTA PROTEGIDO PELO CÓDIGO DOS DIREITOS DE AUTOR. SUA UTILIZAÇÃO PARA FINS DIFERENTES DOS ESTABELECIDOS CARREGA DE AUTORIZAÇÃO ESCRITA DO AUTOR.		