
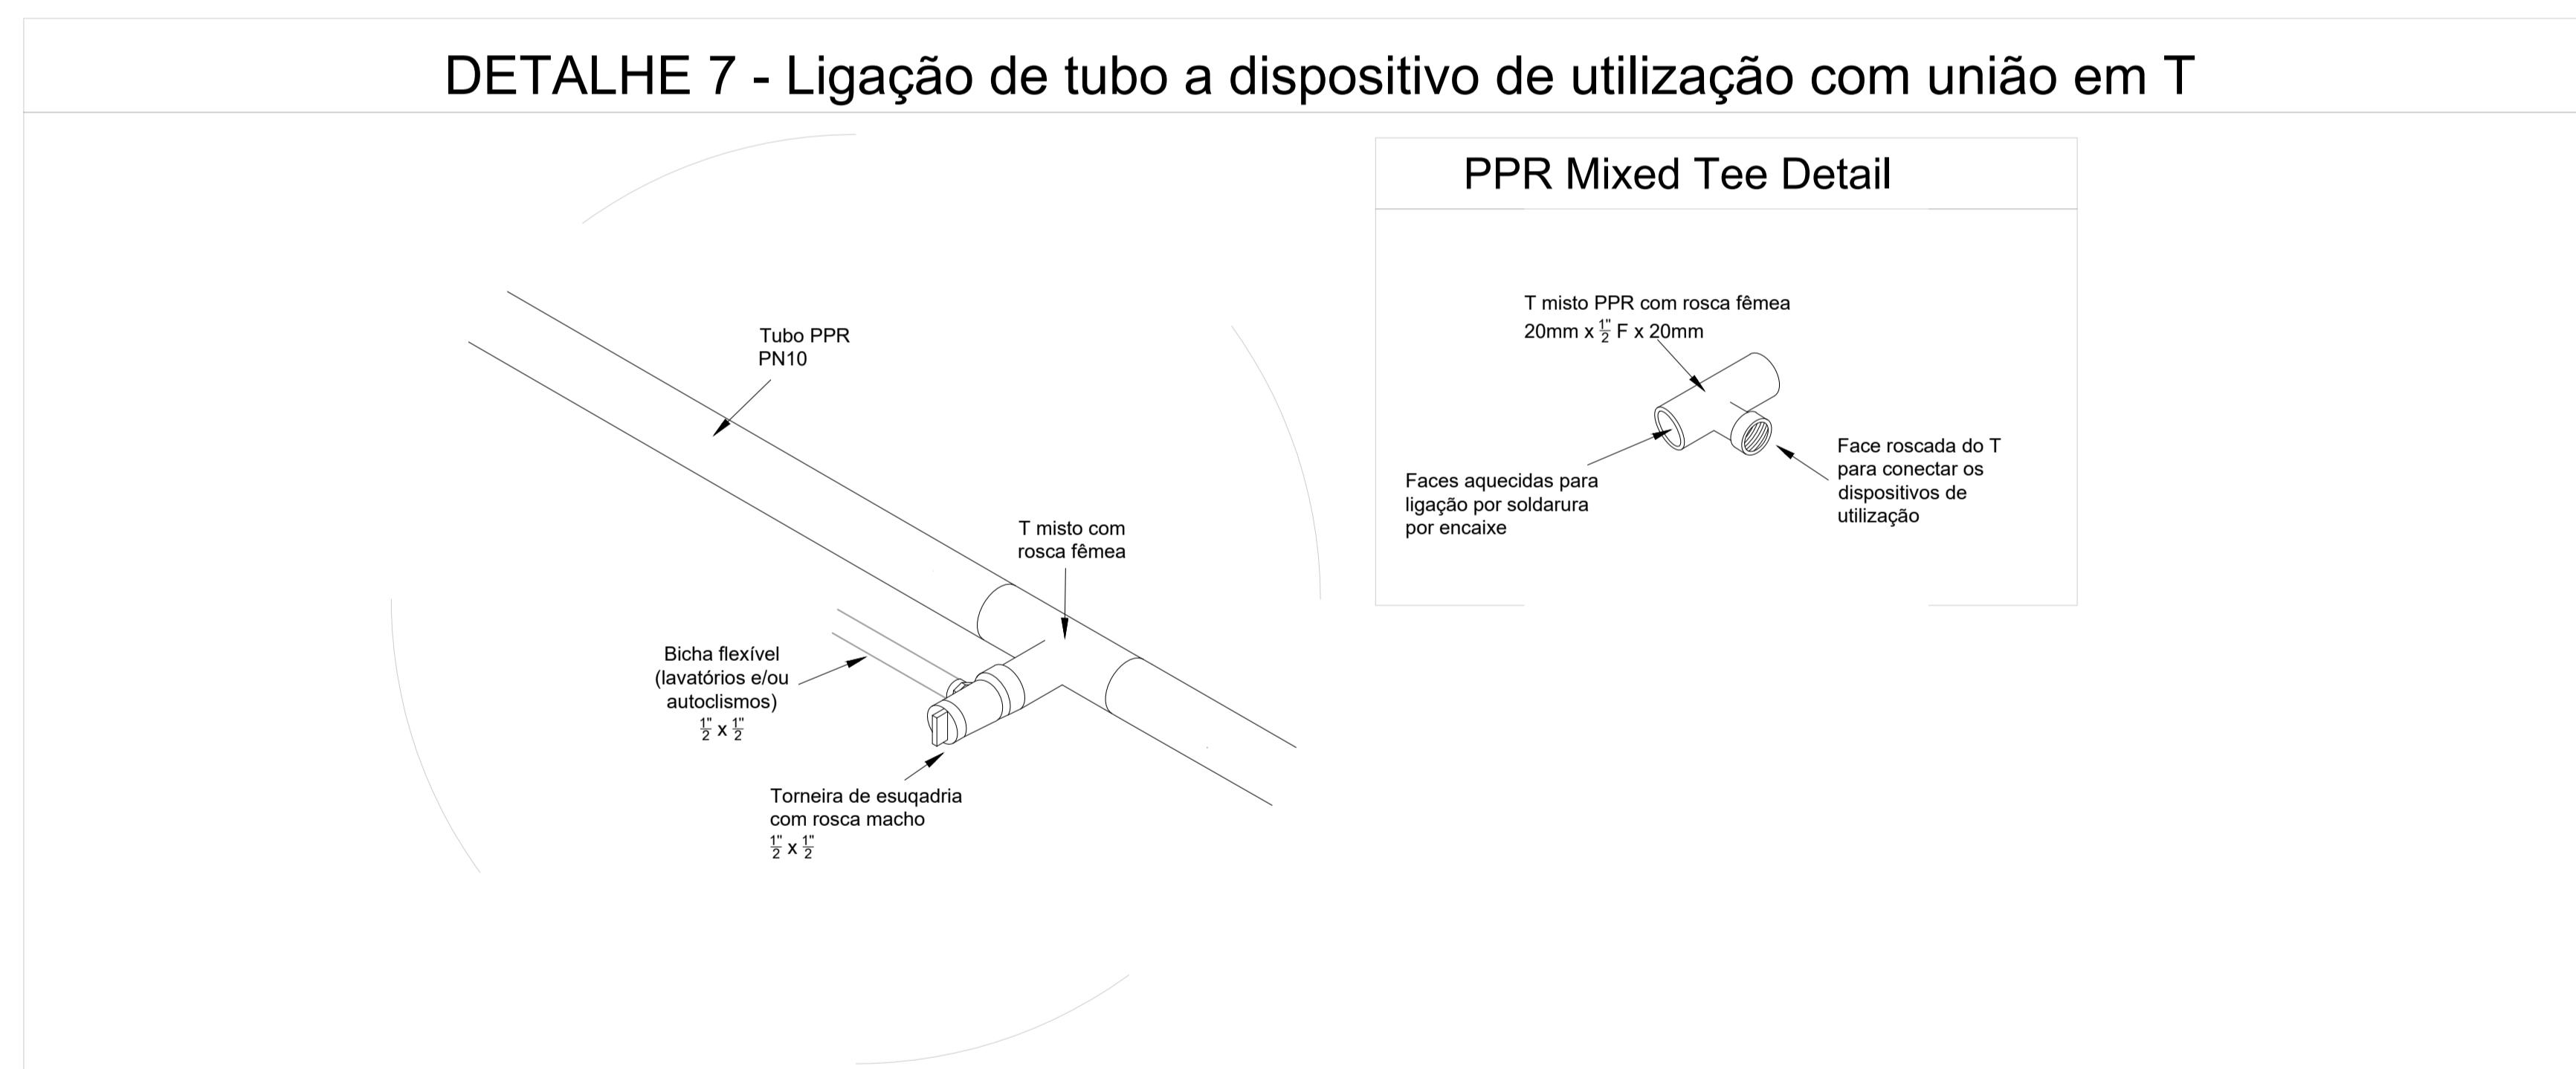


NOTAS:

1. Todos os tubos e conexões devem ser instalados de acordo com os desenhos e as especificações técnicas do projecto.
2. Todos os materiais utilizados na instalação devem ser certificados para sistemas de água potável.
3. O sistema deve ser testado quanto à estanqueidade e desinfectado antes da entrada em serviço, em conformidade com a EN 805
4. Todas as válvulas, uniões e acessórios devem ser compatíveis com o sistema de tubulação a instalar.
5. A instalação deve ser realizada sob supervisão técnica por pessoal qualificado.
6. Tubagens enterradas devem estar a uma profundidade mínima de 50 cm.
7. As tubulações enterradas devem ser em PEAD, PN10, com conexões por compressão, de acordo com a EN 12201.
8. Todos os desenhos devem ser lidos em conjunto com a planta hidráulica, cortes, detalhes construtivos e especificações técnicas.
9. Em caso de omissão ou conflito entre os desenhos e as condições de obra, deve-se consultar a fiscalização do projecto.
10. Tubos IPS são de conexões rosadas.
11. Tubos PPR devem ser unidos Termofusão com encaixe, conforme a EN ISO 15874.
12. Em todos os locais onde a tubulação atravessar elementos estruturais, devem ser instalados negativos devidamente protegidos antes da betonagem, conforme especificado na documentação técnica.
13. À entrada dos edifícios, deve ser instalada uma válvula de corte, em conformidade com a NP EN 1074-2.
14. Na entrada da tubulação nos compartimentos destinados à conexão aos dispositivos de utilização, deve ser instalada uma válvula de corte com dimensão correspondente ao tamanho da conexão.
15. Curvas em tubulações não flexíveis devem ser equipadas com conexões apropriadas para permitir a correcta ligação entre os trechos de tubo.
16. Todas as válvulas devem ser instaladas em locais de fácil acesso, para facilitar manutenção, inspecção e operação em situações de emergência.
17. A tubulação deve ser devidamente fixada com abraçadeiras compatíveis com o material do tubo, garantindo segurança e bom desempenho técnico.
18. As alturas das tomadas de água deverão respeitar o seguinte: vasos sanitários 0,30 m; lavatórios 0,60 m; urinóis 1,20 m, todos medidos a partir do nível de piso acabado até ao eixo do ponto de ligação.
19. Todas as medidas estão em metros.

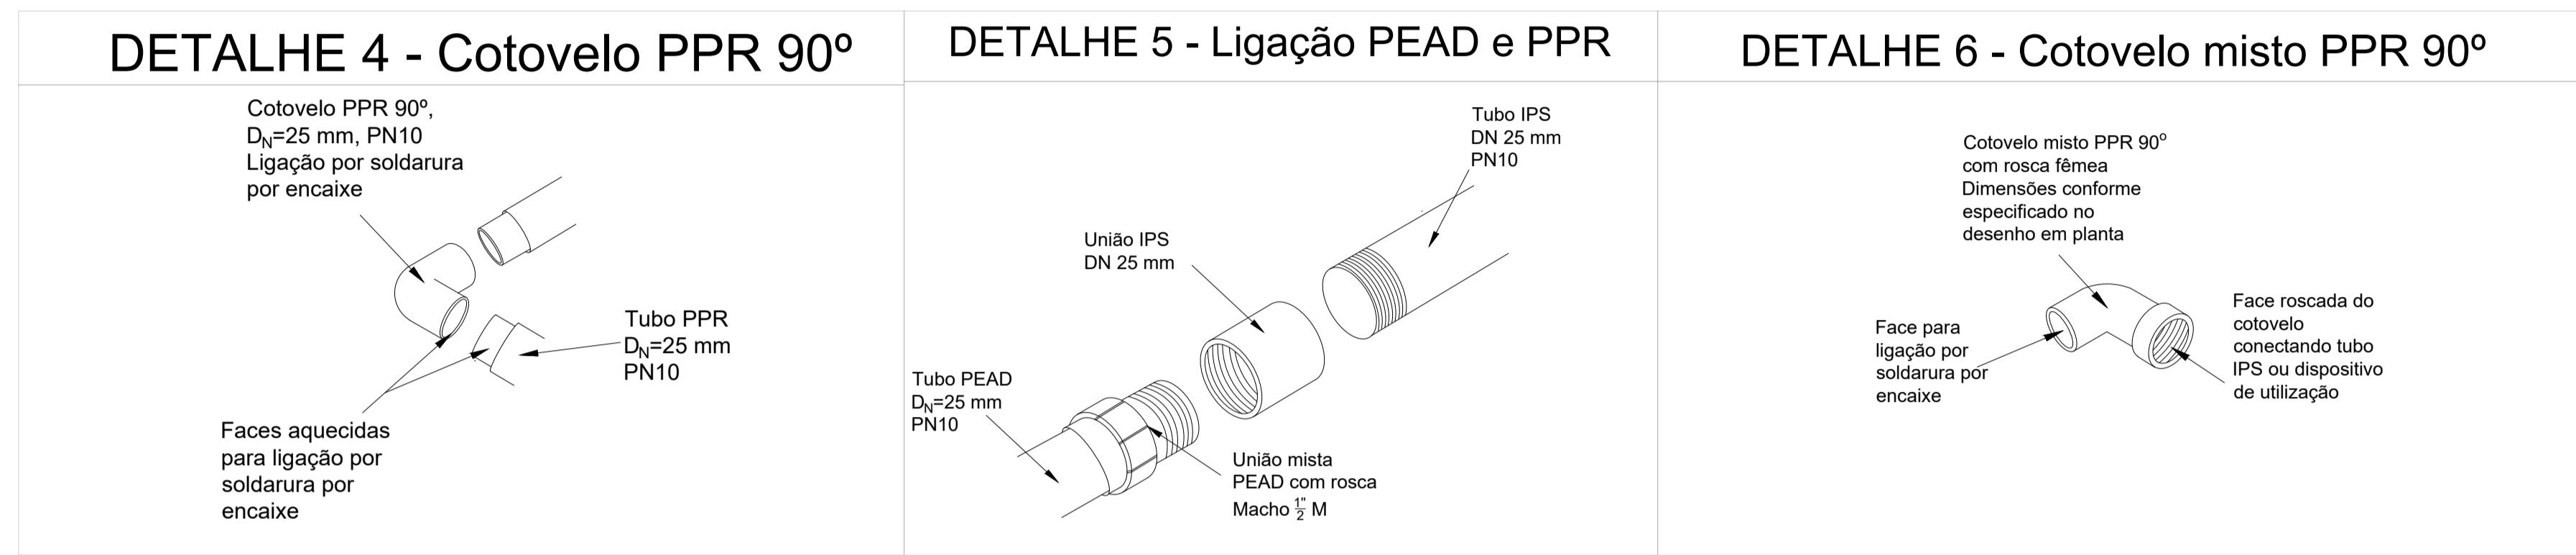

ESTE DESENHO NÃO PODE SERVIR DE BASE À EXECUÇÃO DA OBRA SEM O VISTO DE "BOM PARA EXECUÇÃO" DEVIDAMENTE RUBRICADO E DATADO PELA FISCALIZAÇÃO

Alteração	Data	Aprovado

PROJECTO DE TRANSFORMAÇÃO URBANA DE MAPUTO
CONCEPÇÃO DE PLANOS, ESTUDOS DE ENGENHARIA E PROJETO EXECUTIVO DE INFRA-ESTRUTURAS INTEGRADAS EM ASSENTAMENTOS INFORMais

NIPPON KOEI MOZAMBIQUE

ENGIDRO engineering solutions

AGRI.PRO AMBIENTE CONSULTORES

FASE P9B – REFORMULAÇÃO DO PROJETO DO P9A
SUBPROJECTO SUB-PROJETO DE HIDRÁULICA
TÍTULO CHAMANÇULO B - DETALHES DE LIGAÇÕES DA TUBAGEM

PROJETO	PROCESSO	JGM182	ESPECIFICAÇÃO
VERIFICO	FECHO	E1428_P9B_SC_CHAMA_V0	HIDRÁULICA
APROVOU	SUBSTITUI	DESENHO	P9B_SC_SSD_CHB-332
DESENHOU	SUBSTITUIU	ESCALA(S)	N/A
DATA		AGOSTO 2025	

ESTE DESENHO ESTA PROTEGIDO PELO CÓDIGO DOS DIREITOS DE AUTOR. A SUA UTILIZAÇÃO PARA FINS DIFERENTES DOS ESTABELECIDOS CARREGUE DE AUTORIZAÇÃO ESCRITA DO AUTOR.