


ACESSO RODOVIÁRIO B /  
ACCESS B ROAD  
PLANTA / PLAN  
Escala / Scale 1:1000

ACESSO B / ACCESS B ROAD  
PERFIL LONGITUDINAL /  
PROFILE  
Escala / Scale  
H=1:1000; V=1:100

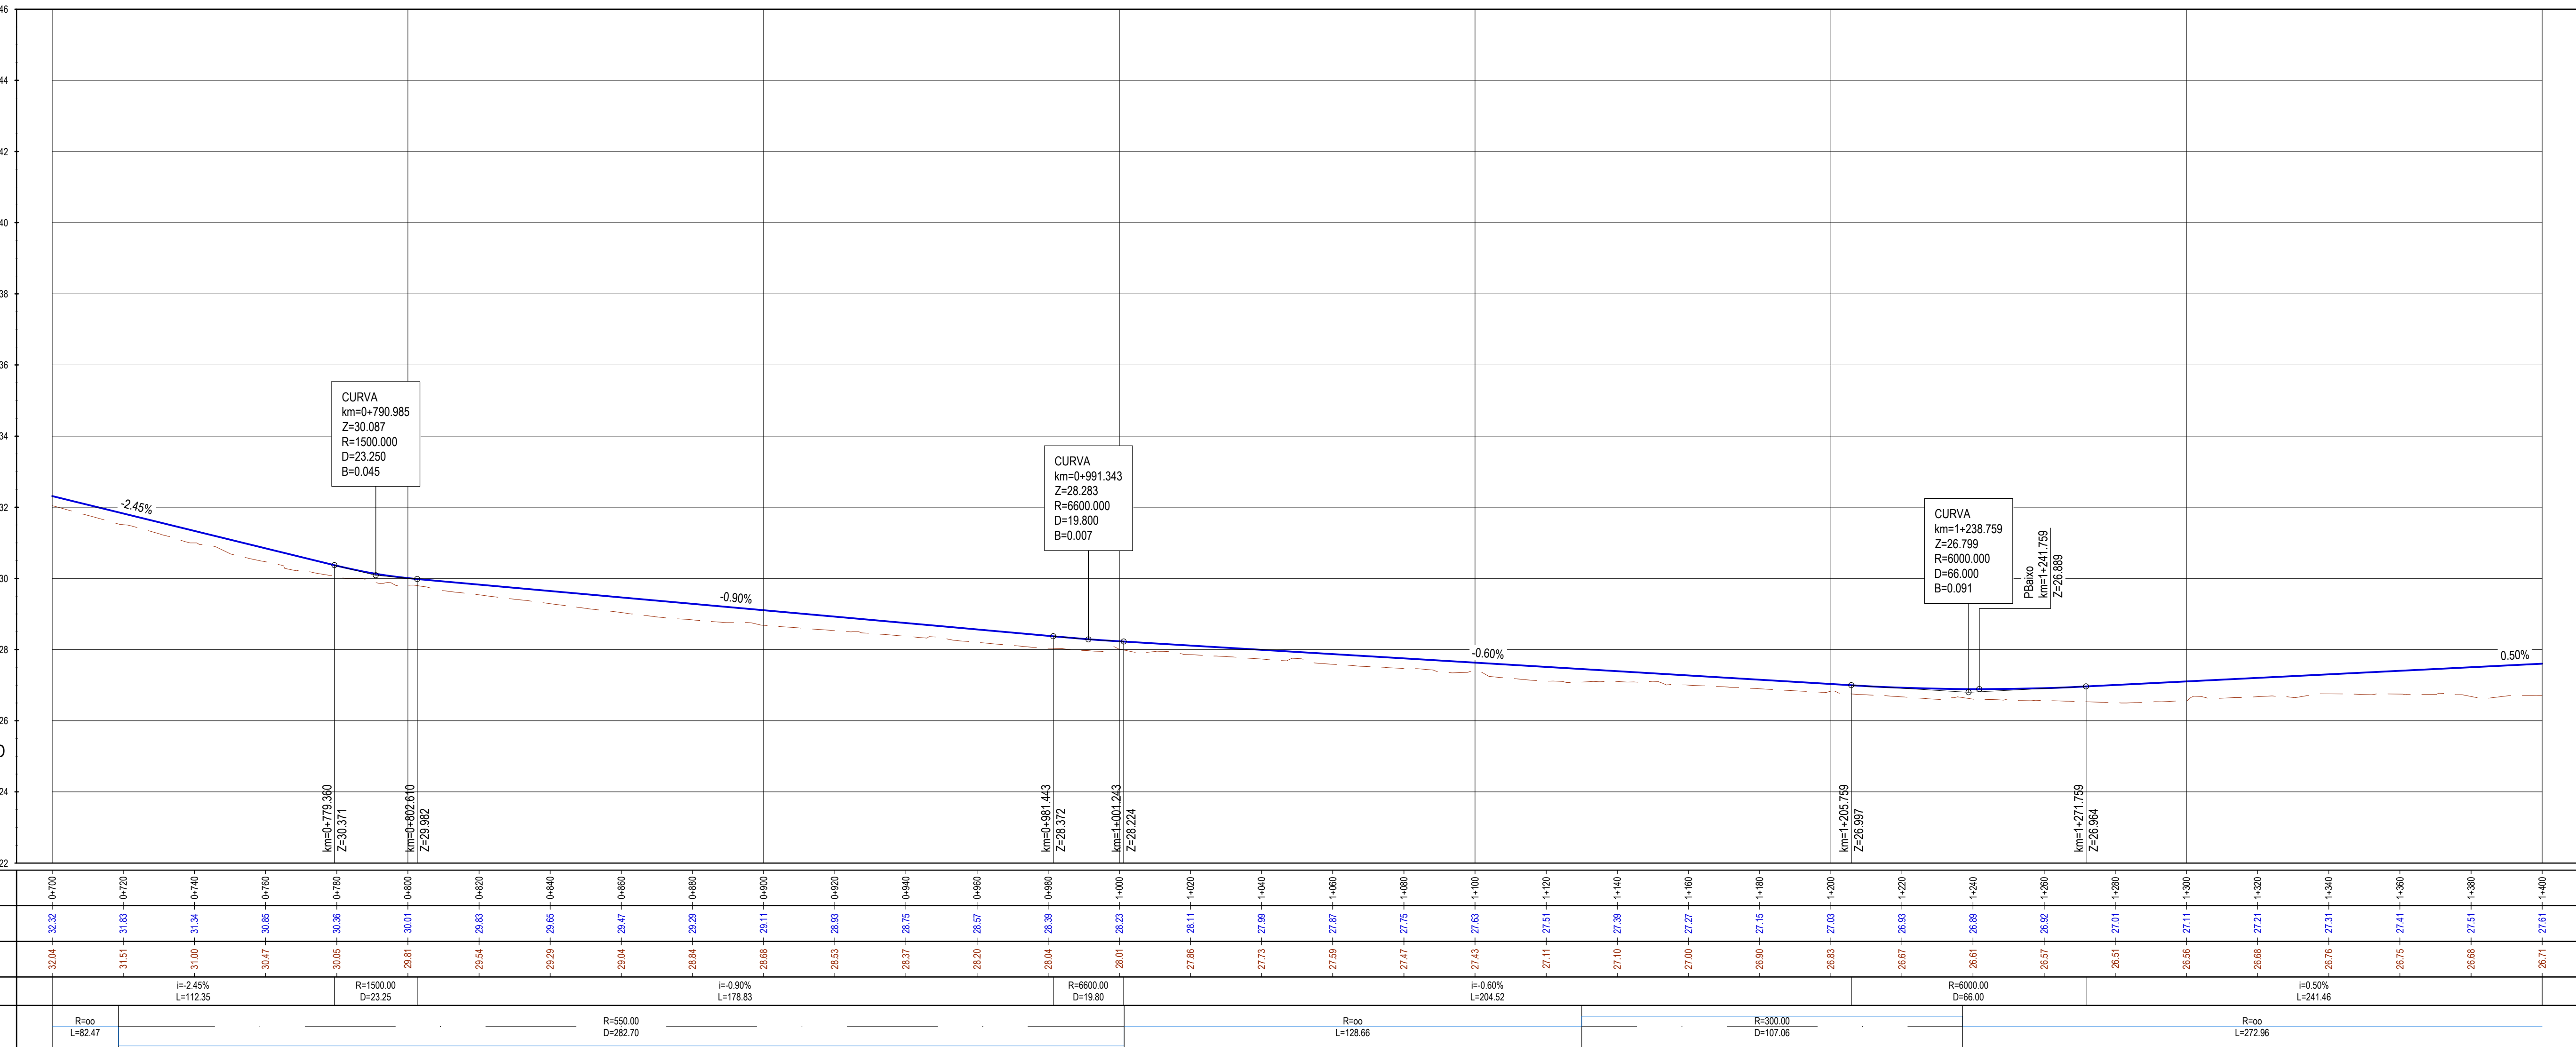

THIS DOCUMENT IS THE PROPERTY OF TPF AND CANNOT BE REPRODUCED, DISCLOSED OR PROVIDED TO THIRD PARTIES WITHOUT EXPRESS AUTHORIZATION. NESTE DOCUMENTO A PROPRIEDADE DA TPF NÃO PODE SER REPRODUZIDA, DIVULGADA OU FORNECIDA A TERCEIROS SEM AUTORIZAÇÃO EXPRESSA.