



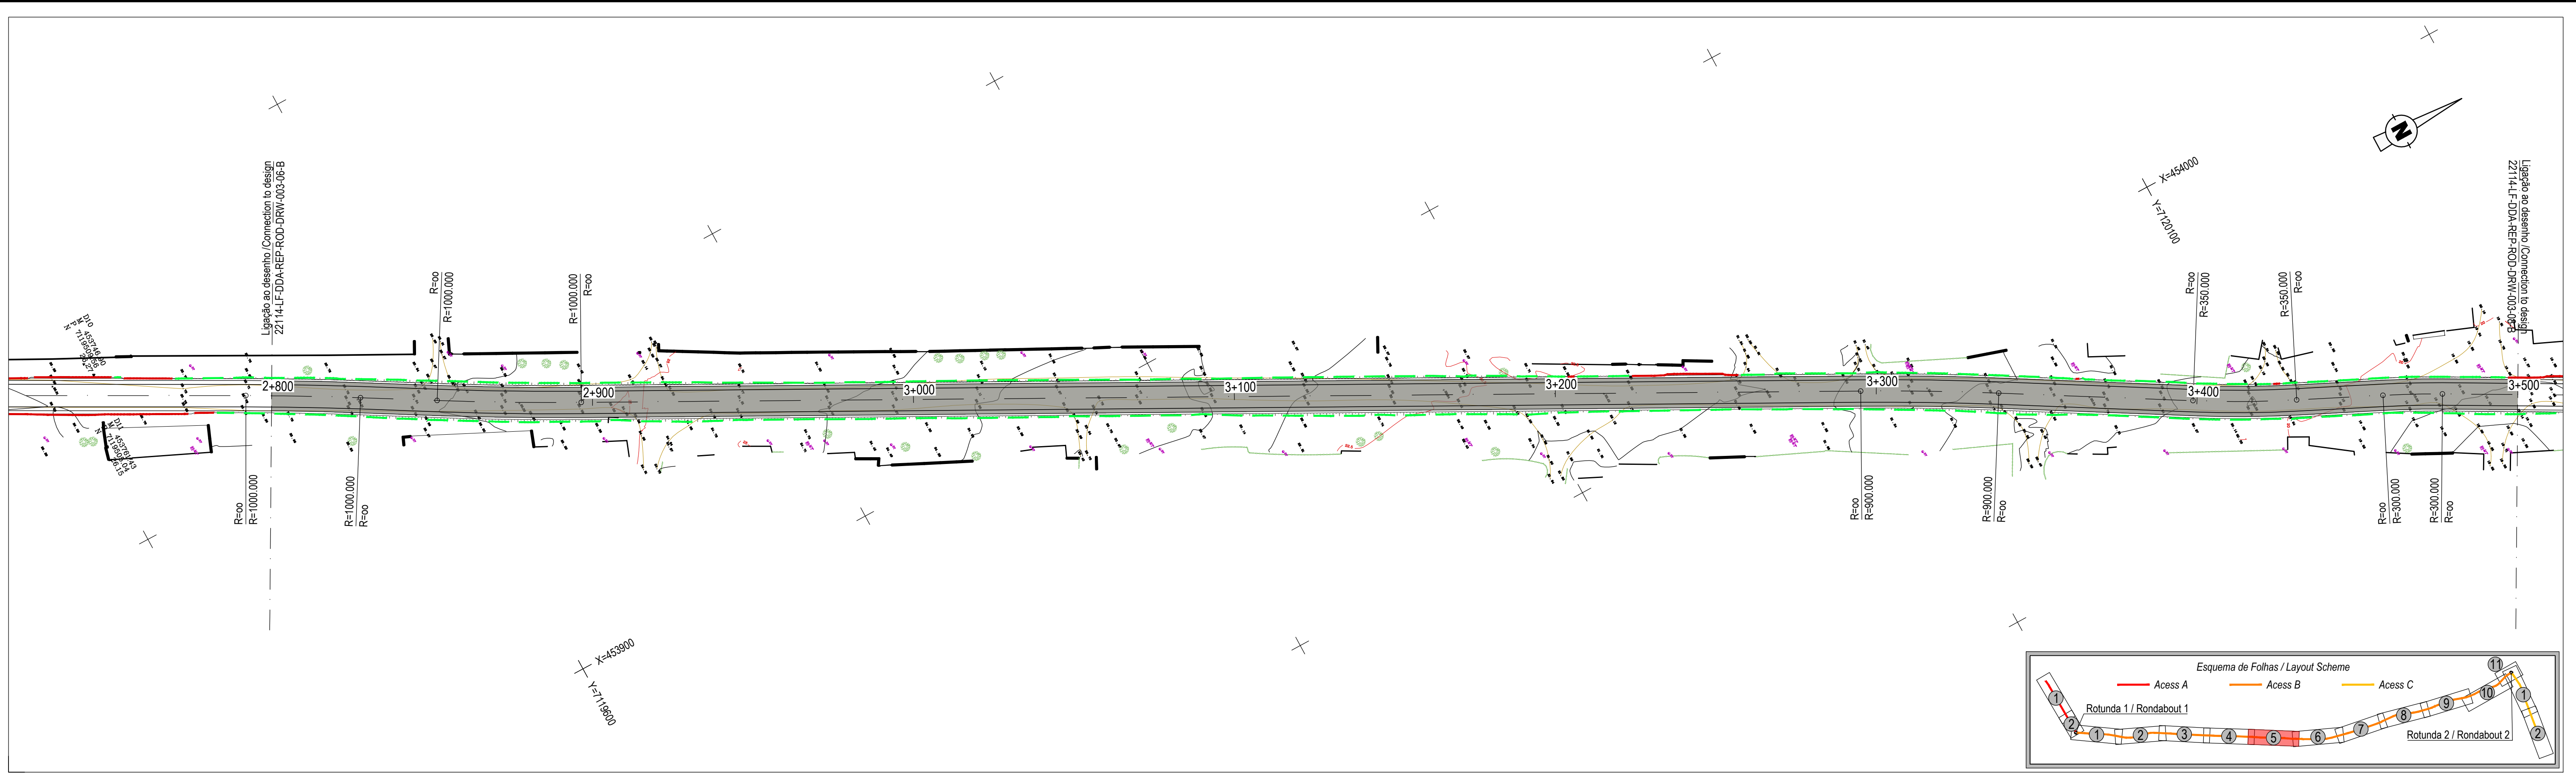

ACESSO RODOVIÁRIO B /
ACCESS B ROAD
PLANTA / PLAN
Escala / Scale 1:1000

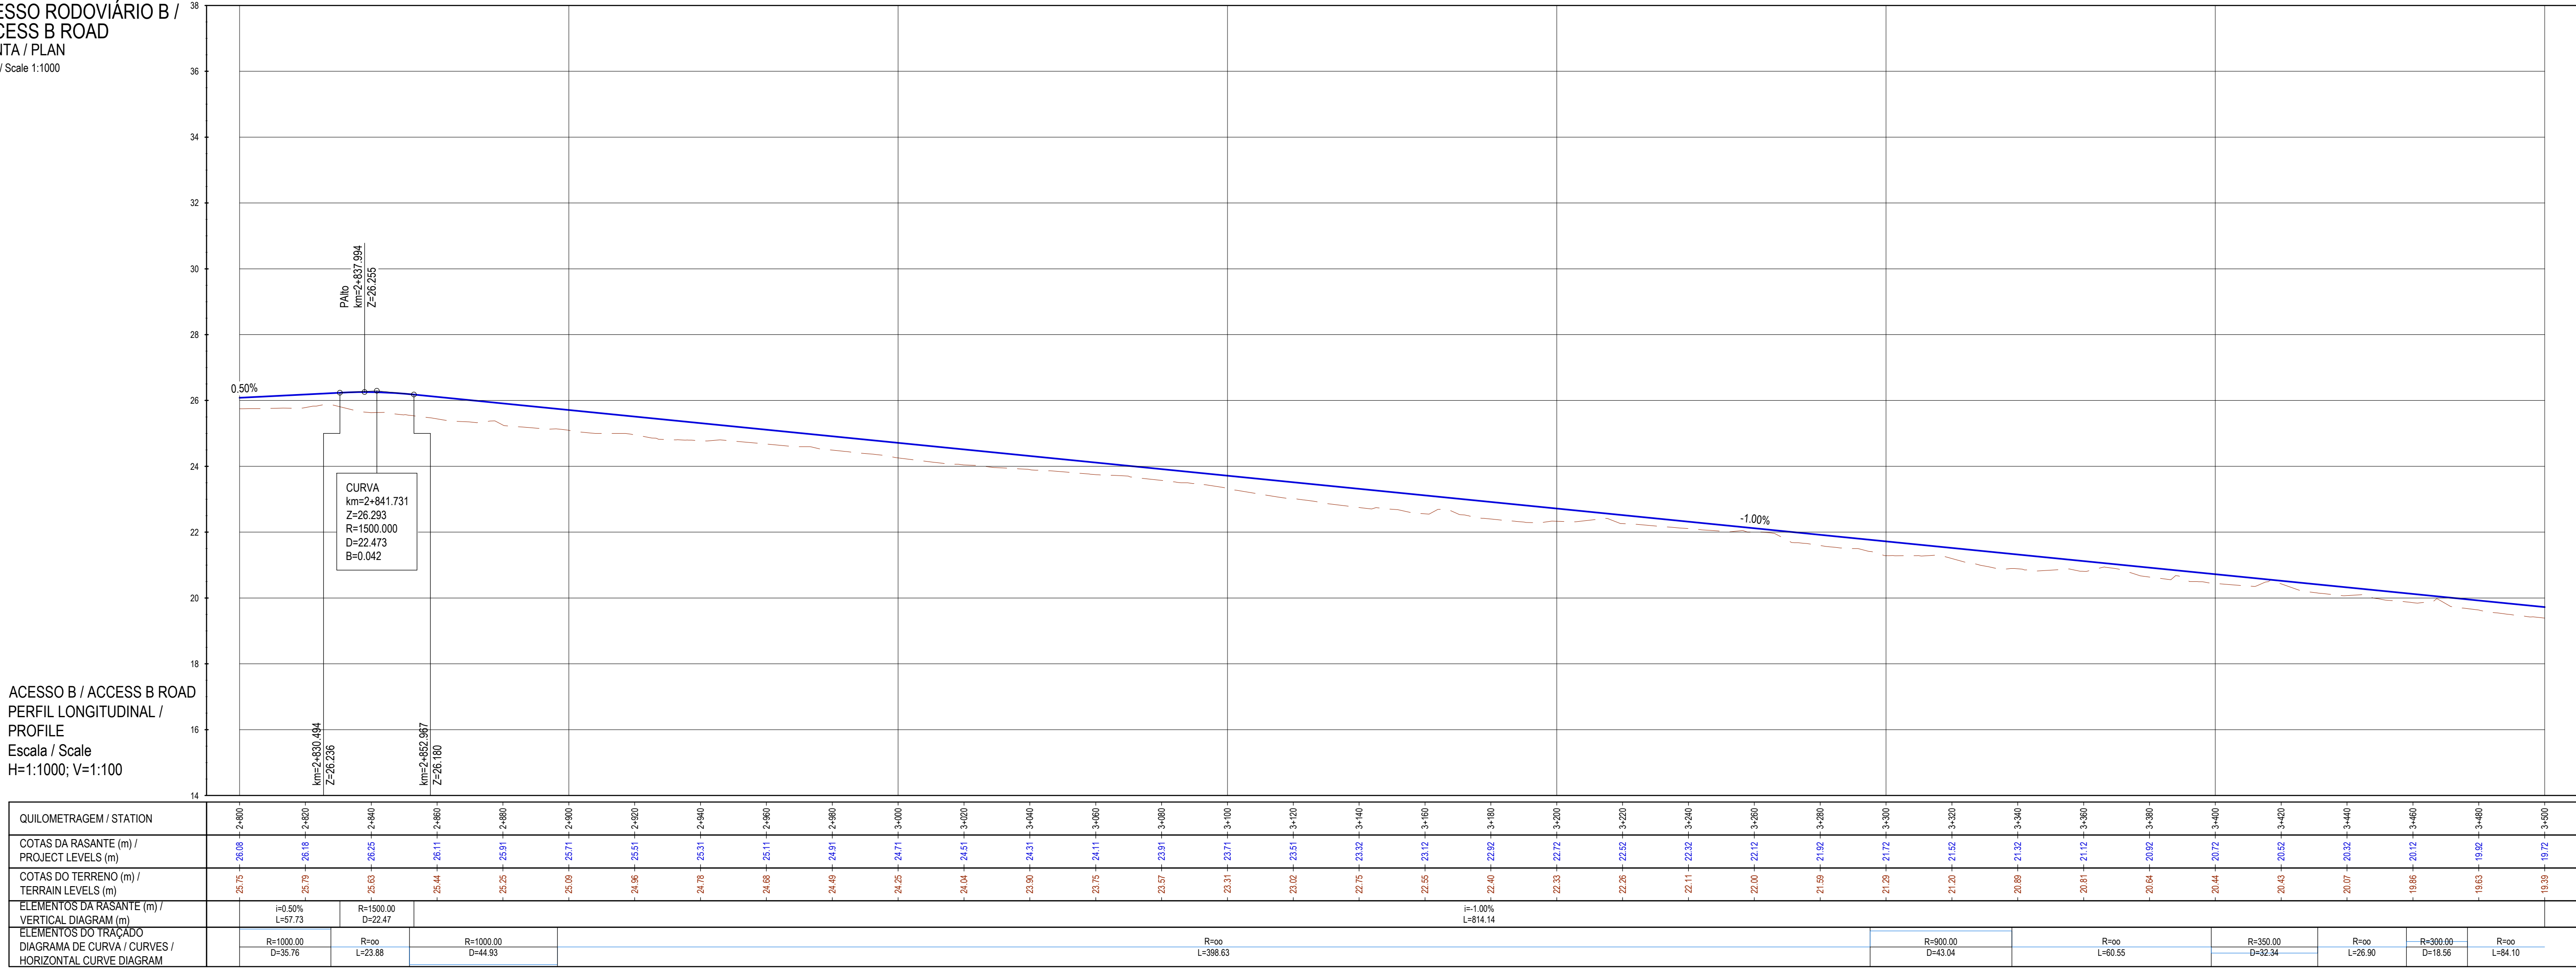

ACESSO B / ACCESS B ROAD
PERFIL LONGITUDINAL /
PROFILE
Escala / Scale
H=1:1000; V=1:100

THIS DOCUMENT IS THE PROPERTY OF TPF AND CANNOT BE REPRODUCED, DISCLOSED OR PROVIDED TO THIRD PARTIES WITHOUT EXPRESS AUTHORIZATION.
ESTE DOCUMENTO É PROPRIEDADE DA TPF E NÃO PODE SER REPRODUZIDO, DIVULGADO OU FORNECIDO A TERCEIROS SEM AUTORIZAÇÃO EXPRESSA.