


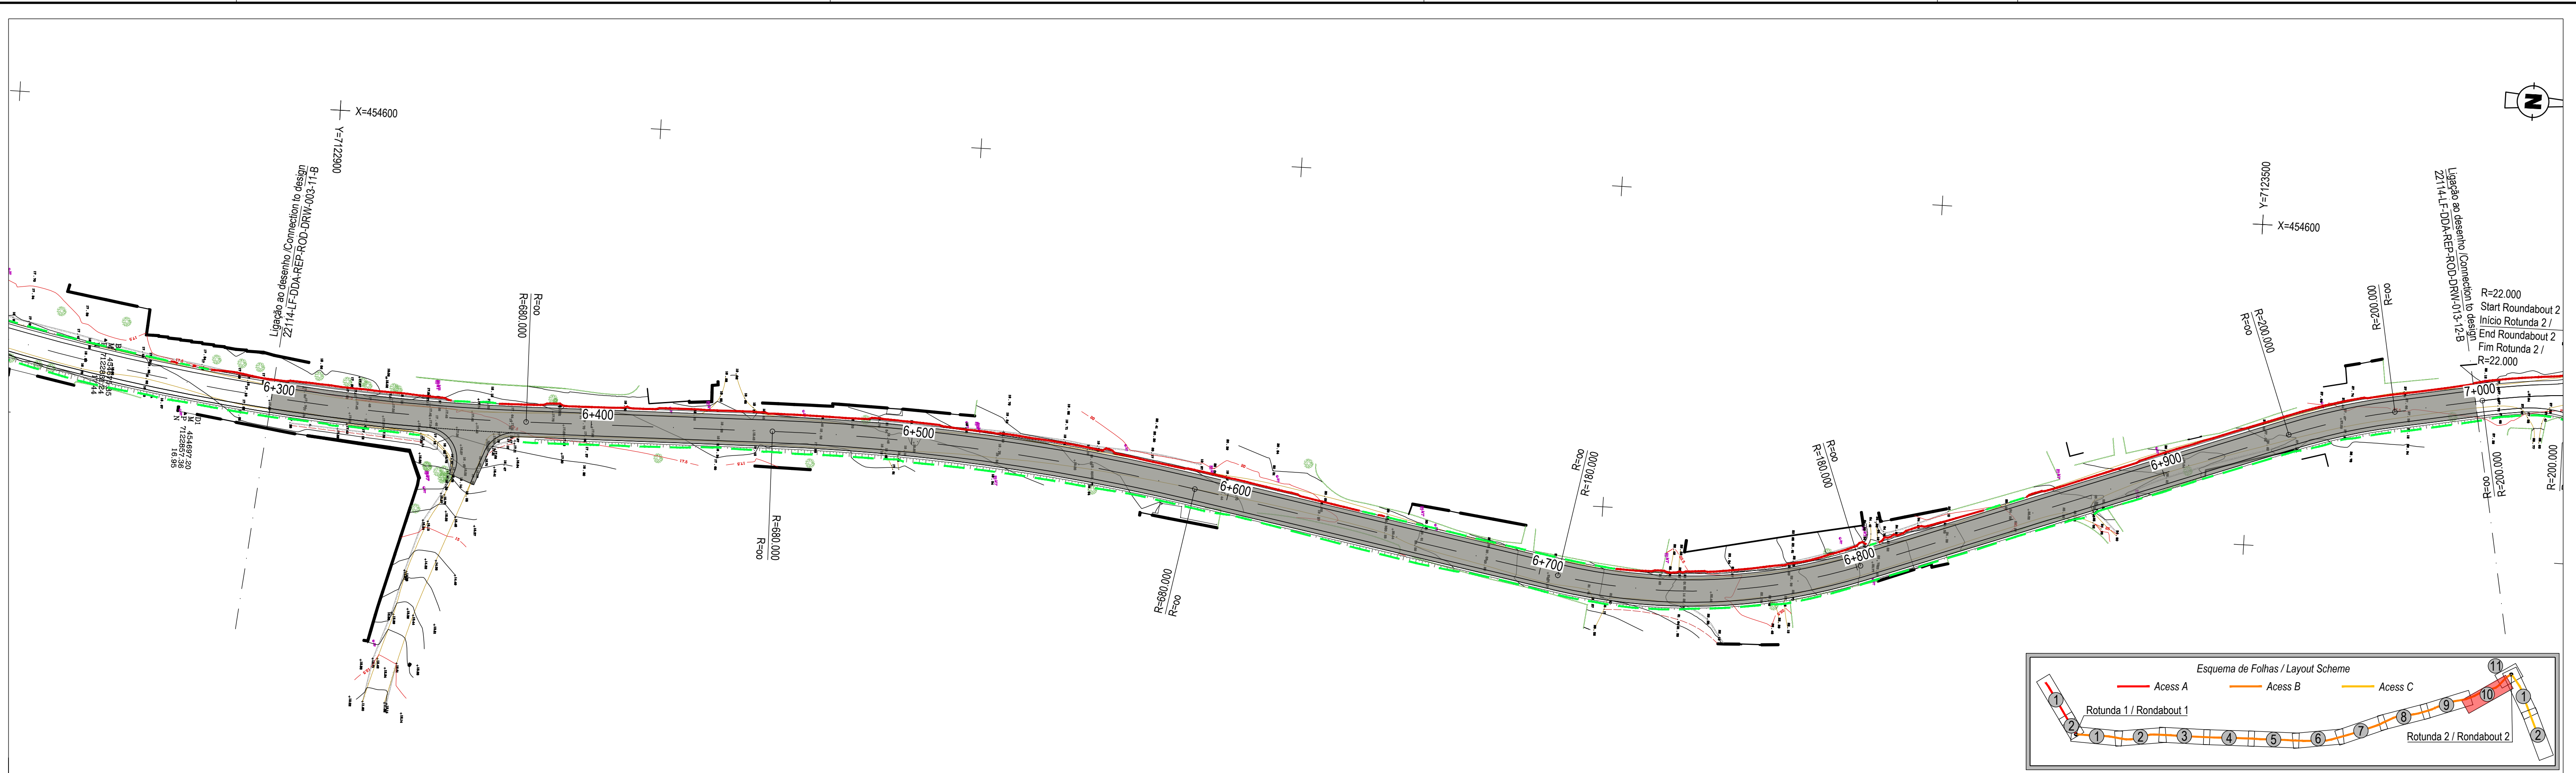

ACESSO RODOVIÁRIO B /
ACCESS B ROAD
PLANTA / PLAN
Escala / Scale 1:1000

