
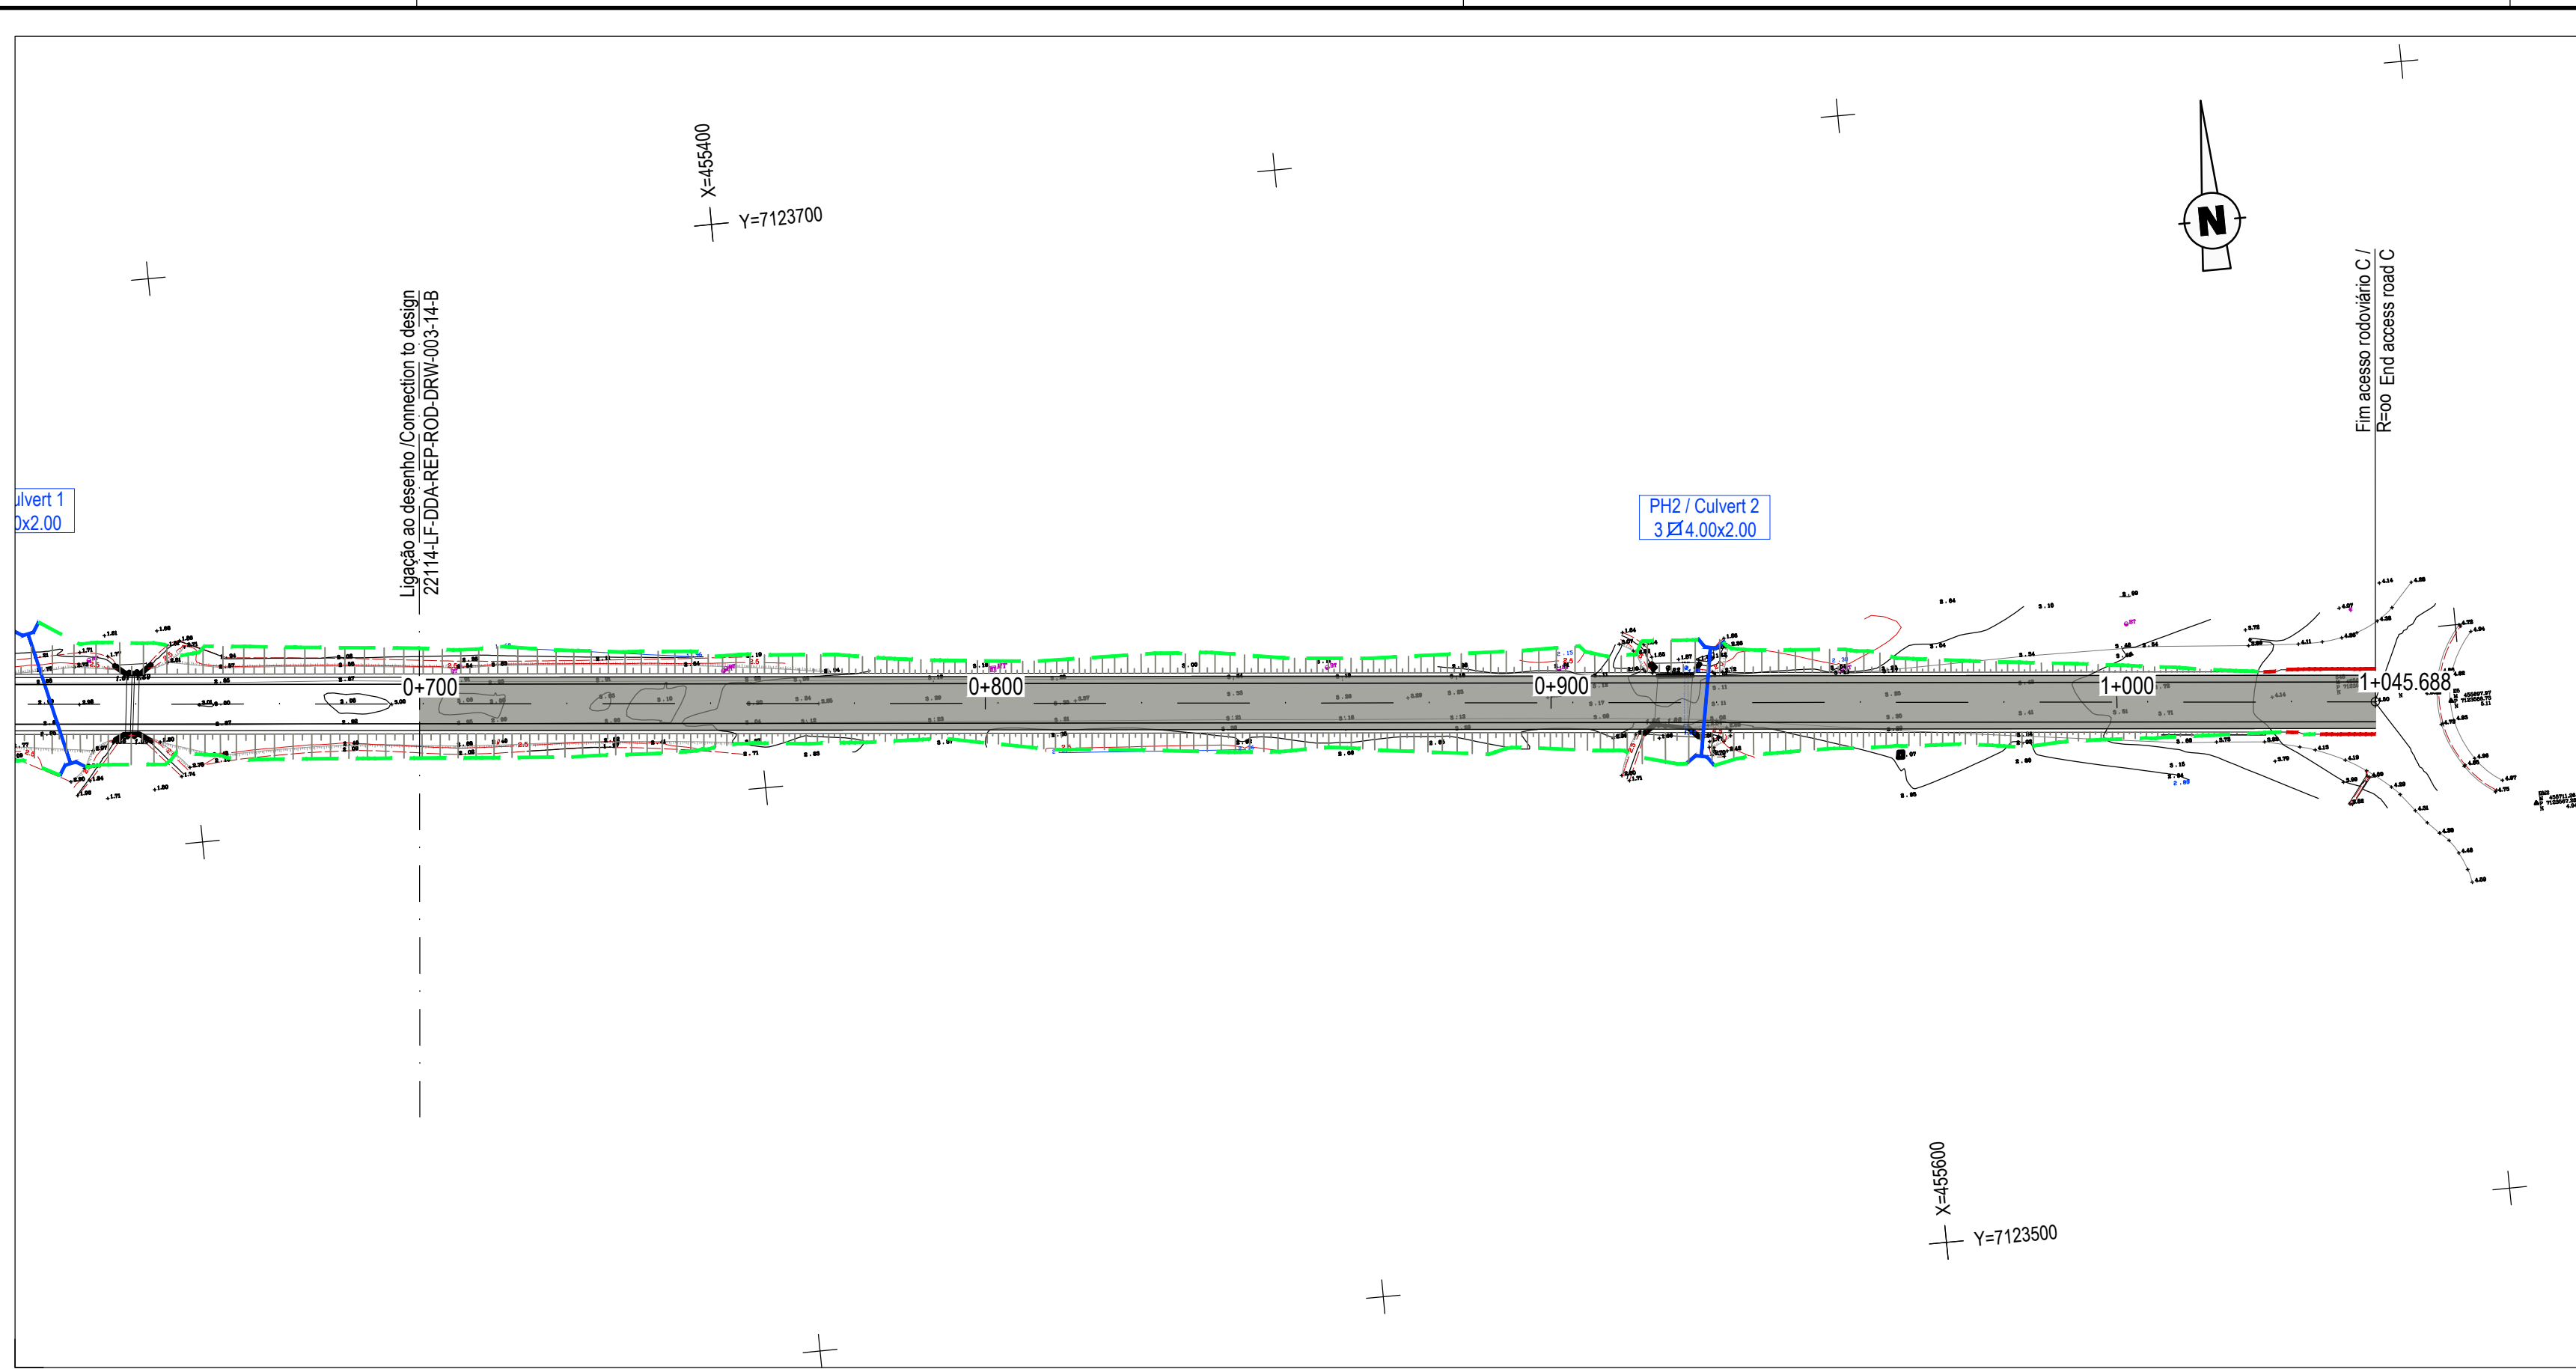


ACESSO RODOVIÁRIO C /
ACCESS C ROAD
PLANTA / PLAN
Escala / Scale 1:1000

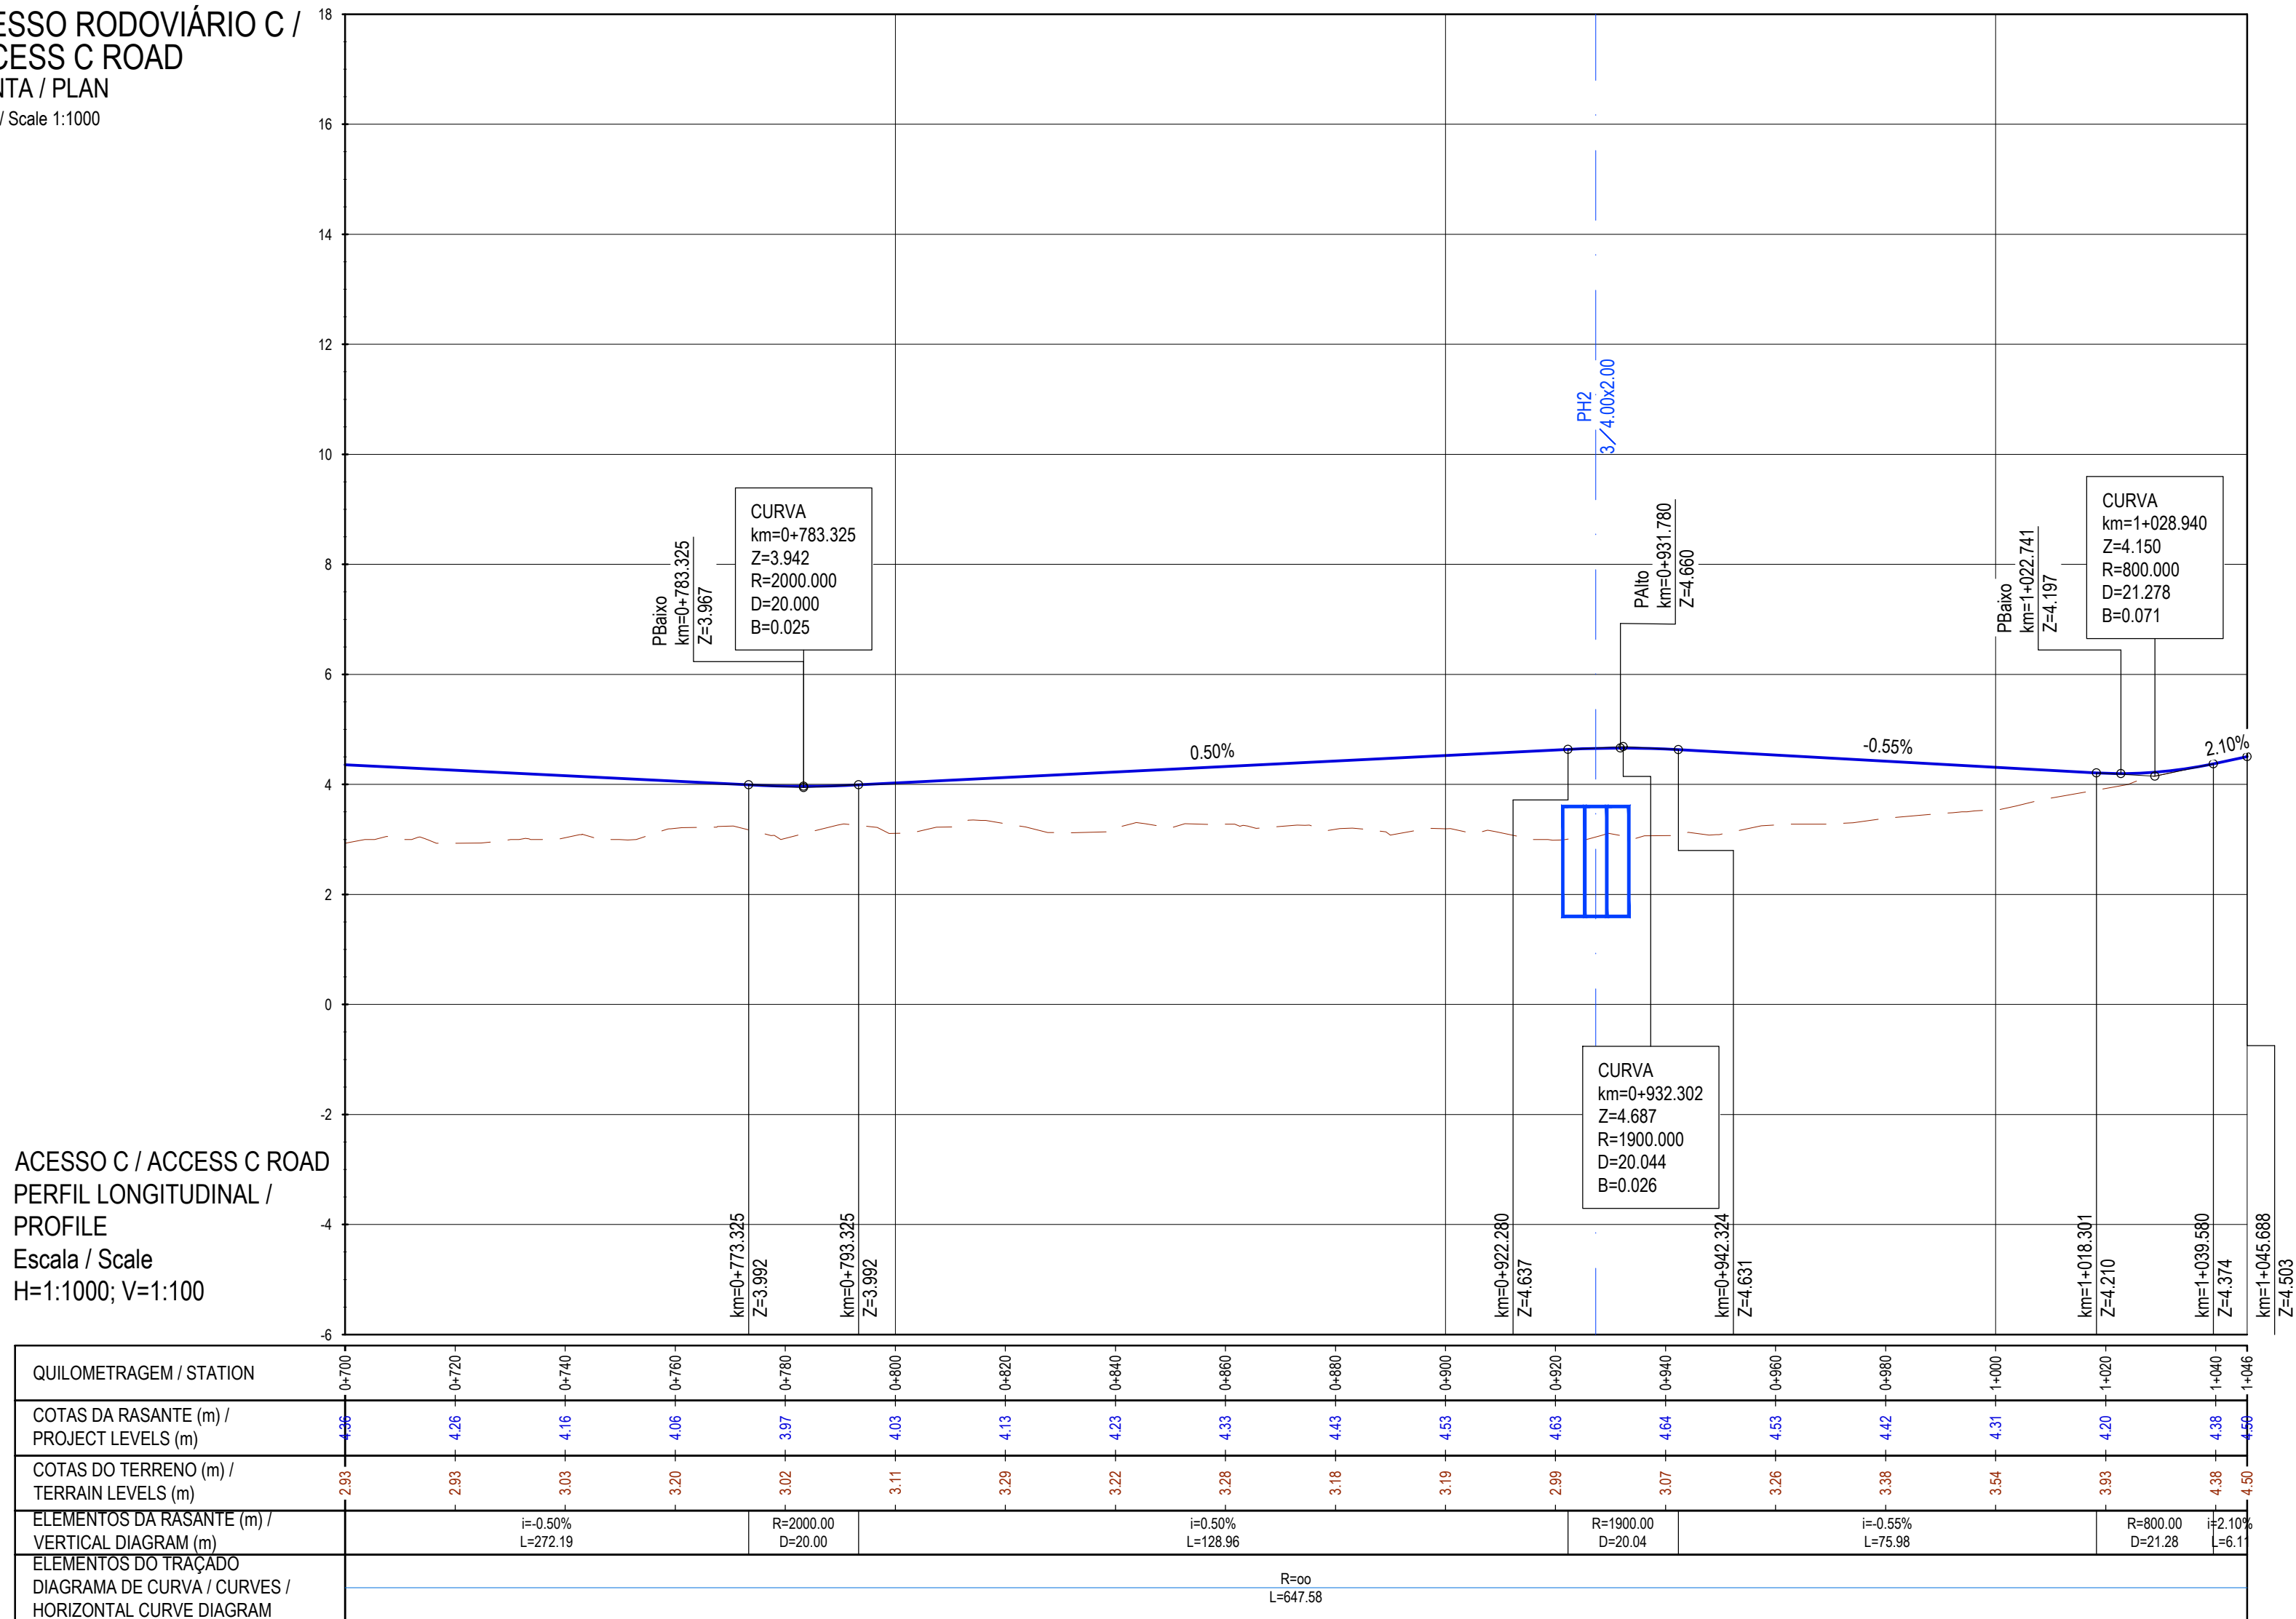

ACESSO C / ACCESS C ROAD
PERFIL LONGITUDINAL /
PROFILE
Escala / Scale
H=1:1000; V=1:100

QUILOMETRAGEM / STATION	0+700	0+720	0+740	0+760	0+780	0+800	0+820	0+840	0+860	0+880	0+900	0+920	0+940	0+960	0+980	1+000	1+020	1+040	1+060	
COTAS DA RASANTE (m) / PROJECT LEVELS (m)	4.35	4.26	4.16	4.06	3.97	4.03	4.13	4.23	4.33	4.43	4.53	4.63	4.64	4.53	4.42	4.31	4.20	4.38	4.50	
COTAS DO TERRENO (m) / TERRAIN LEVELS (m)	2.93	2.93	3.03	3.20	3.02	3.11	3.29	3.22	3.28	3.18	3.19	2.99	3.07	3.26	3.38	3.54	3.93	4.38	4.50	
ELEMENTOS DA RASANTE (m) / VERTICAL DIAGRAM (m)	i=-0.50% L=272.19				R=2000.00 D=20.00		i=-0.50% L=128.96				R=1900.00 D=20.04		i=-0.55% L=75.96				R=800.00 D=21.26		i=2.10% L=6.1	
ELEMENTOS DO TRAÇADO DIAGRAMA DE CURVA / CURVES / HORIZONTAL CURVE DIAGRAM	R=∞ L=647.58																			

THIS DOCUMENT IS THE PROPERTY OF TPF AND CANNOT BE REPRODUCED, DISCLOSED OR PROVIDED TO THIRD PARTIES WITHOUT EXPRESS AUTHORIZATION.
ESTE DOCUMENTO É PROPRIEDADE DA TPF E NÃO PODE SER REPRODUZIDO, DIVULGADO OU FORNECIDO A TERCEIROS SEM AUTORIZAÇÃO EXPRESSA.