



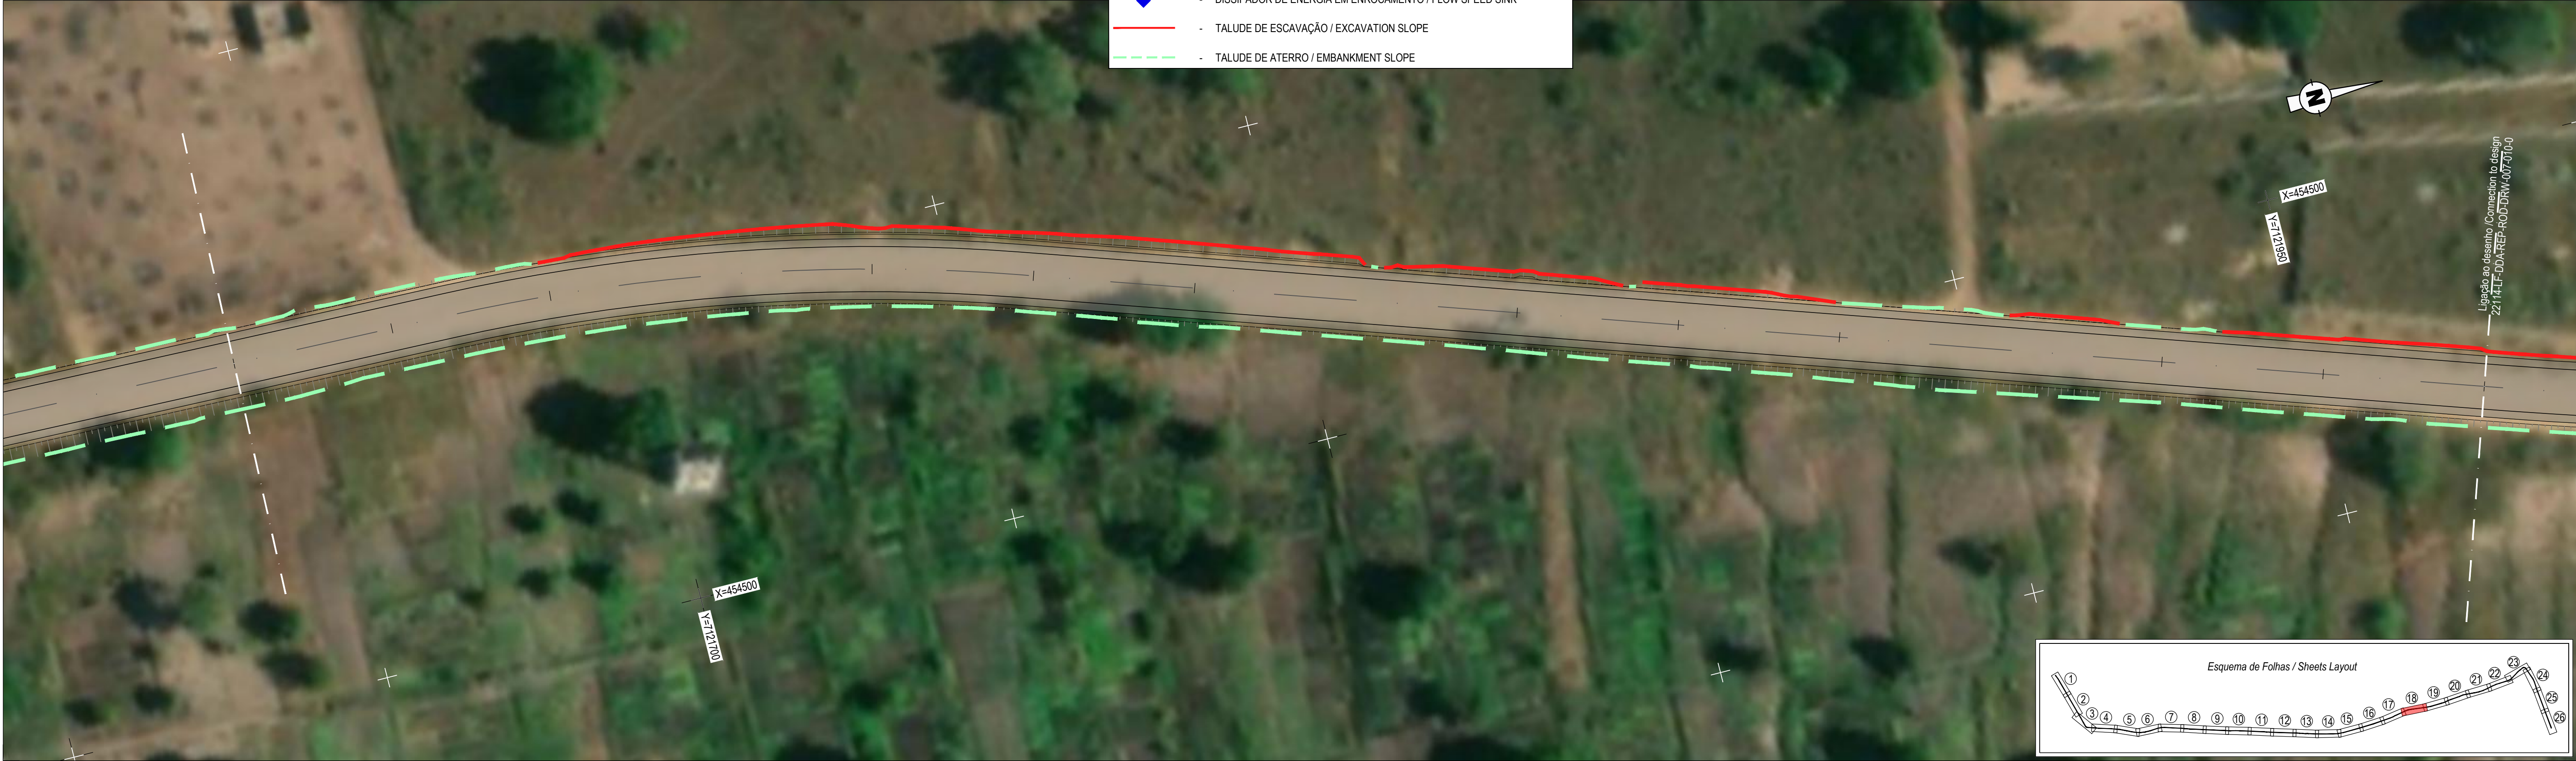

DRENAGEM PLUVIAL / STORMWATER DRAINAGE
PLANTA / PLAN
Access B: km 4+675 - km 5+025
Escala / Scale 1:500


SIMBOLOGIA / SIMBOLOGY:

- VALA DE CRISTA/PÉ DE TALUDE - TIPO I / CREST-BASE SLOPE DITCH - TYPE I
- VALA DE CRISTA/PÉ DE TALUDE - TIPO II / CREST-BASE SLOPE DITCH - TYPE II
- VALA DE PLATAFORMA TRIANGULAR / TRIANGULAR PLATFORM DITCH
- CAIXA DE RECOLHA / MANHOLE
- TRAVESSIA SOB SERVENTIA / CROSSING UNDER EXISTING INTERCEPTIONS
- COLETOR DE EVACUAÇÃO LATERAL / TRANSVERSAL PIPES
- DISSIPADOR DE ENERGIA EM ENROCAMENTO / FLOW SPEED SINK
- TALUDE DE ESCAVAÇÃO / EXCAVATION SLOPE
- TALUDE DE ATERRO / EMBANKMENT SLOPE

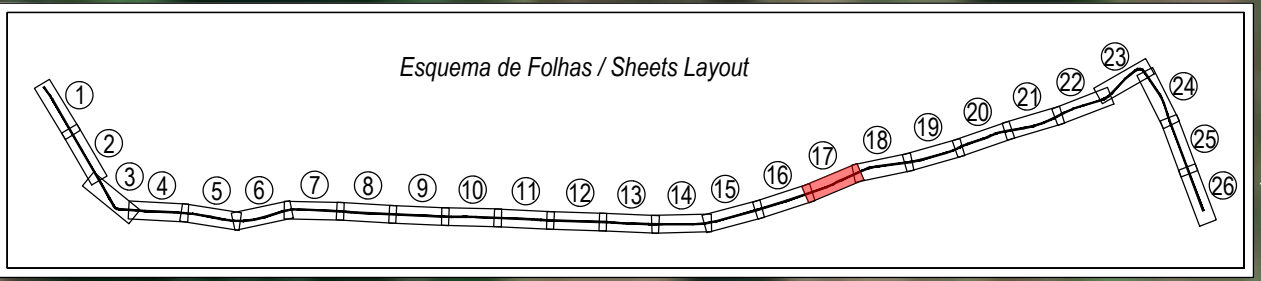

DRENAGEM PLUVIAL / STORMWATER DRAINAGE
PLANTA / PLAN
Access B: km 5+025 - km 5+375
Escala / Scale 1:500

- NOTAS/NOTES:**
- Todas as cotas e dimensões indicadas devem ser confirmadas em obra. / All the elevations and dimensions indicated must be confirmed on site.
 - Qualquer alteração ao presente projecto deverá ser comunicada e aprovada pelo Projectista. / Any change to this project must be communicated and approved by the Designer.
 - No caso de se verificar qualquer dúvida, desfasamento ou incompatibilidade no presente projecto ou entre este projecto e as restantes especialidades, deverão os projectistas em causa ser contactados antes da sua execução. / In case of any doubt, discrepancy or incompatibility in this project or between this project and the other specialties, the designers concerned should be contacted before its execution.

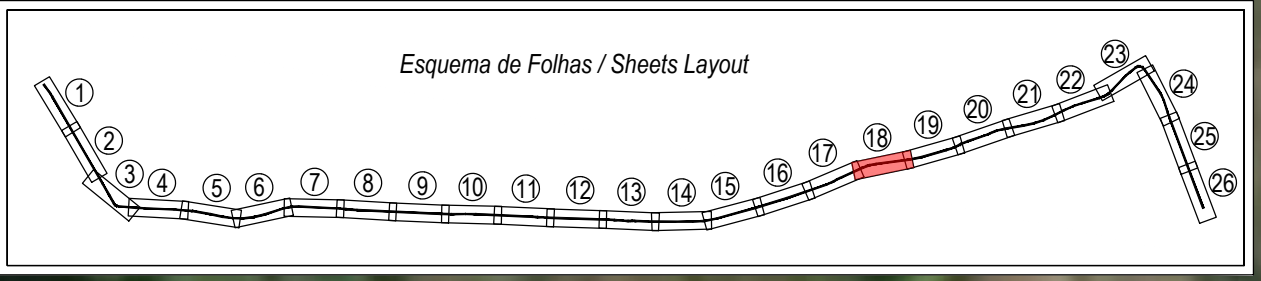

THIS DOCUMENT IS THE PROPERTY OF TPF AND CAN NOT BE REPRODUCED, DISCLOSED OR PROVIDED TO THIRD PARTIES WITHOUT EXPRESS AUTHORIZATION. ESTE DOCUMENTO É PROPRIEDADE DA TPF E NÃO PODE SER REPRODUZIDO, DIVULGADO OU FORNECIDO A TERCEIROS SEM AUTORIZAÇÃO EXPRESSA.

PROJETISTA / DESIGNERS:				CLIENTE / CLIENT:				PROJETO / PROJECT TITLE:				ESPECIALIDADE / DISCIPLINE:				FOLHA / SHEET:				TÍTULO DO DESENHO / TITLE:				ESCALAS / SCALES:			
 TPF - CONSULTORES DE ENGENHARIA E ARQUITETURA, S.A. (www.tpf.pt)				 Município de Maputo / Municipality of Maputo				Maputo Aterro Sanitário / Maputo Sanitary Landfill Acesso Rodoviário / Access Road Projeto de Execução / Detail Design				Infraestrutura Rodoviária / Road Infrastructure				09/13				Drenagem Pluvial / Stormwater Drainage				1:500			
												FASE / PHASE:				FICHEIRO / FILE NAME:				Planta / Plan				DATA / DATE:			
												Projeto de Execução / Detail Design				22114-LF-DDA-REP-ROD-DRW-007-01a13-B.dwg				Access B: km 4+675 - km 5+375.				August 2023			
																				COD:							
																				22114-LF-DDA-REP-ROD-DRW-007-09-B							
B				Revisão com base no parecer do Banco Mundial / Revision based on World Bank's comments				P. Sá				O. Barreto				May 2024											
A				Revisão Geral / General Revision				P. Sá				O. Barreto				Jan 2024											
O				Emissão Inicial / Emissão inicial / Initial emission.				P. Sá				O. Barreto				Aug 2023											
REV				DESCRIPÇÃO / DESIGNATION				VERIFICOU / CHECKED				DATA															
				DESENHOU / DRAWN				VERIFICOU / CHECKED				DATA															