


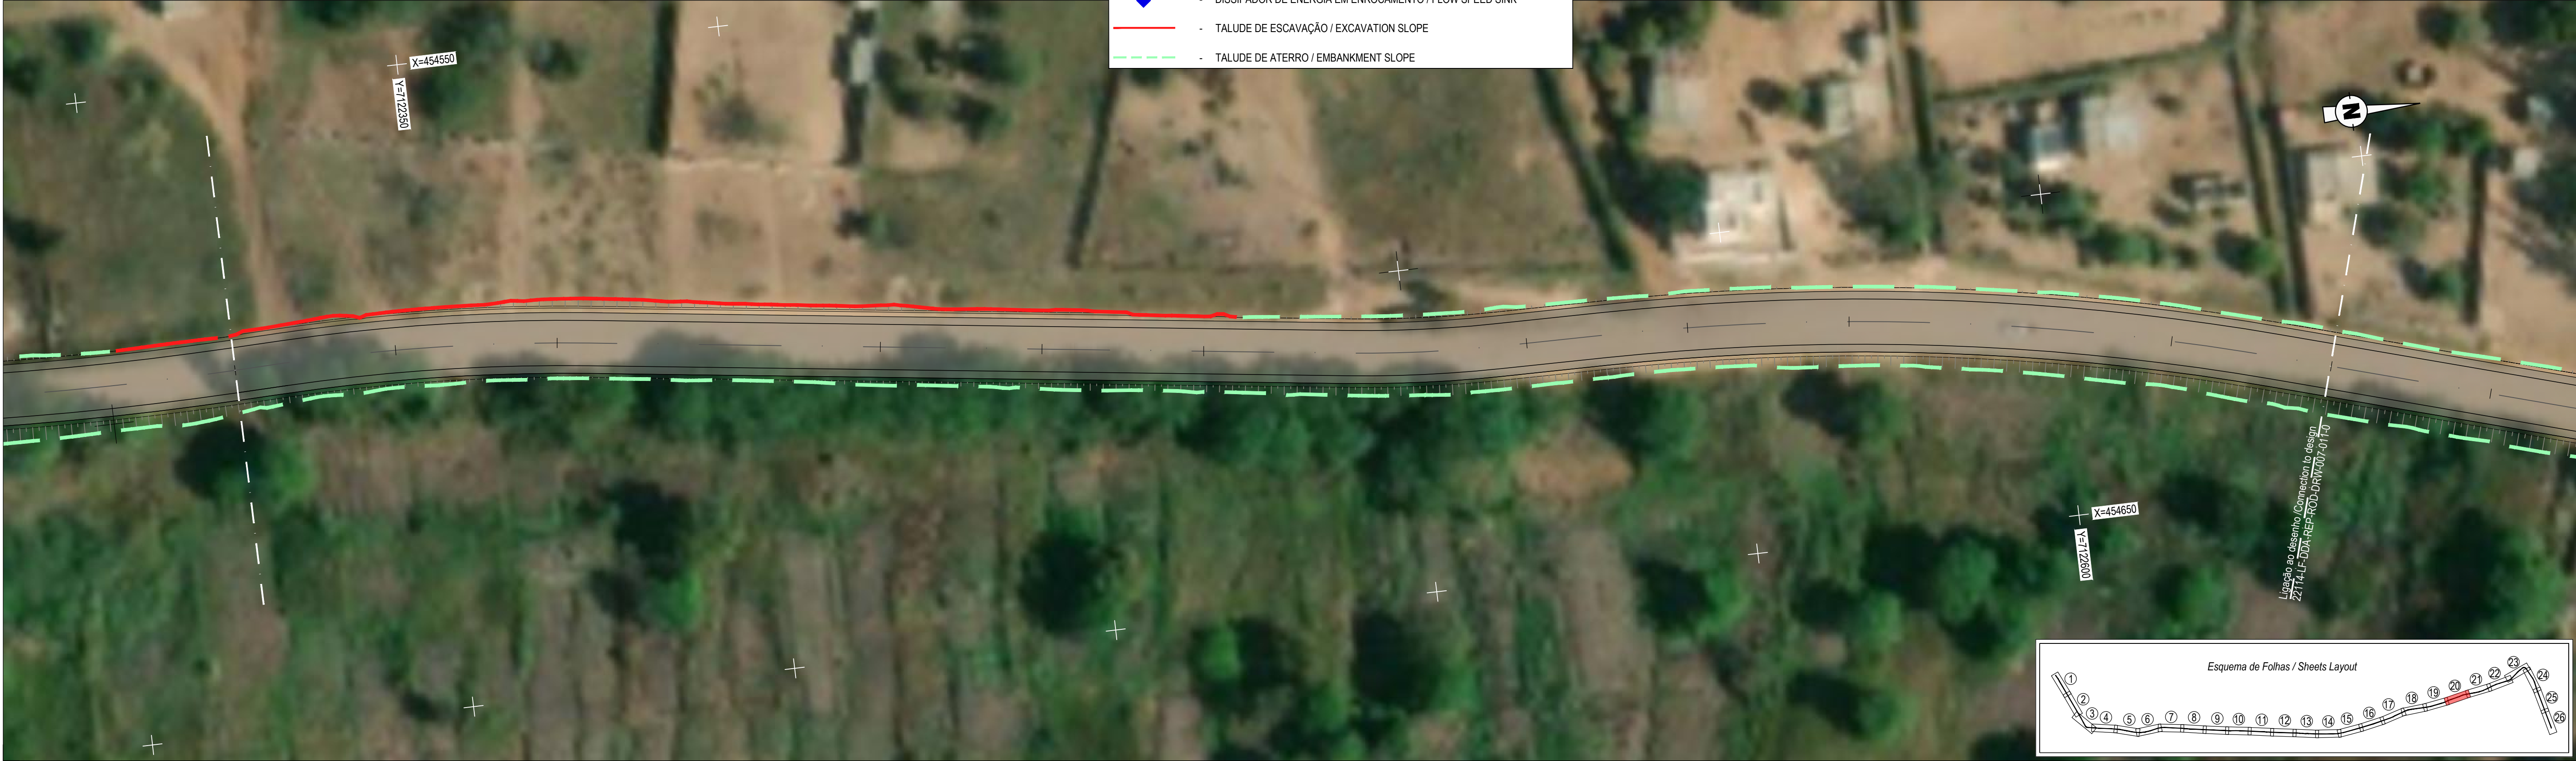

DRENAGEM PLUVIAL / STORMWATER DRAINAGE
PLANTA / PLAN
Access B: km 5+375 - km 5+725
Escala / Scale 1:500



DRENAGEM PLUVIAL / STORMWATER DRAINAGE
PLANTA / PLAN
Access B: km 5+725 - km 6+050
Escala / Scale 1:500

NOTAS/NOTES:

- Todas as cotas e dimensões indicadas devem ser confirmadas em obra. / All the elevations and dimensions indicated must be confirmed on site.
- Qualquer alteração ao presente projecto deverá ser comunicada e aprovada pelo Projectista. / Any change to this project must be communicated and approved by the Designer.
- No caso de se verificar qualquer dúvida, desfasamento ou incompatibilidade no presente projecto ou entre este projecto e as restantes especialidades, deverão os projectistas em causa ser contactados antes da sua execução. / In case of any doubt, discrepancy or incompatibility in this project or between this project and the other specialties, the designers concerned should be contacted before its execution.