
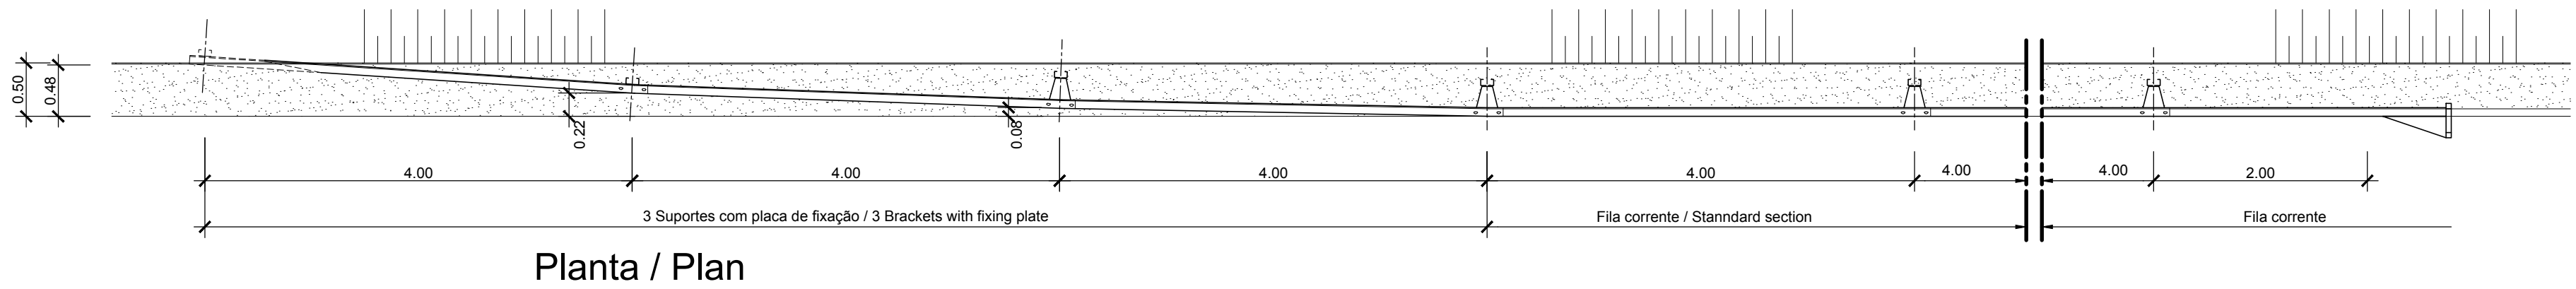



PORMENORES DE ANCORAGEM DA BARREIRA METÁLICA / GUARDRAIL ANCHORING DETAILS

Esc. / Scale 1:50

Extremidades enterradas a cota variável / Buried ends at variable elevation

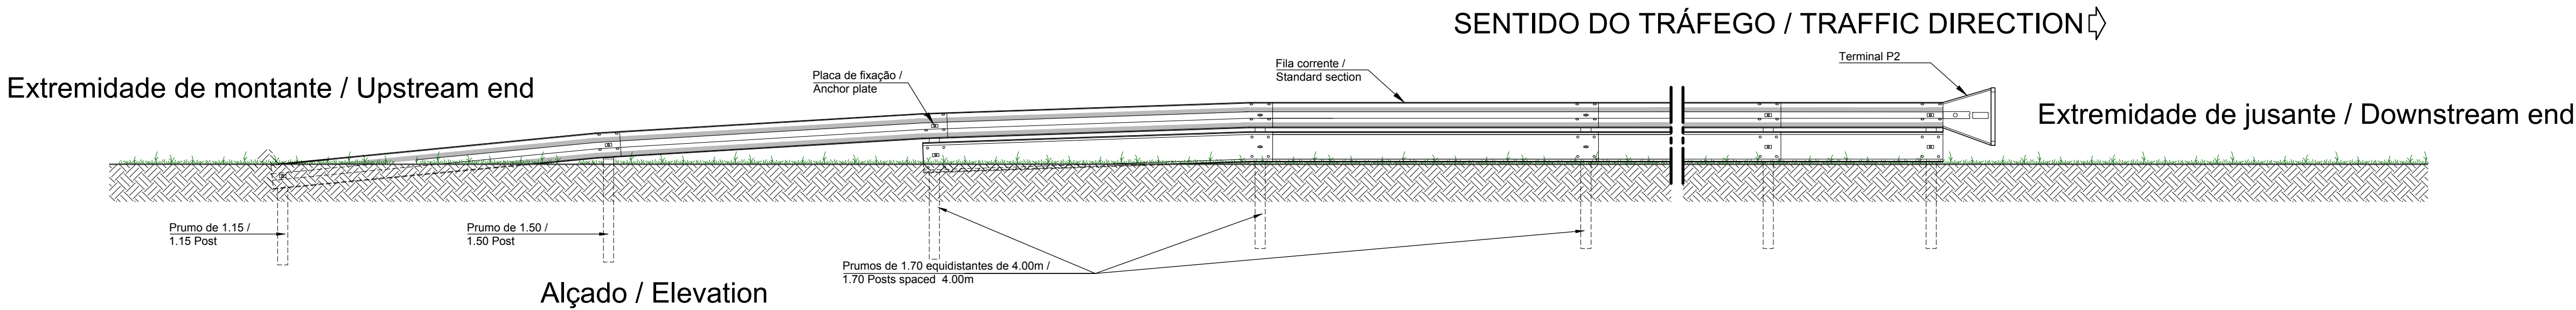


Detalhe Terminal P2 /
Détail Terminal P2

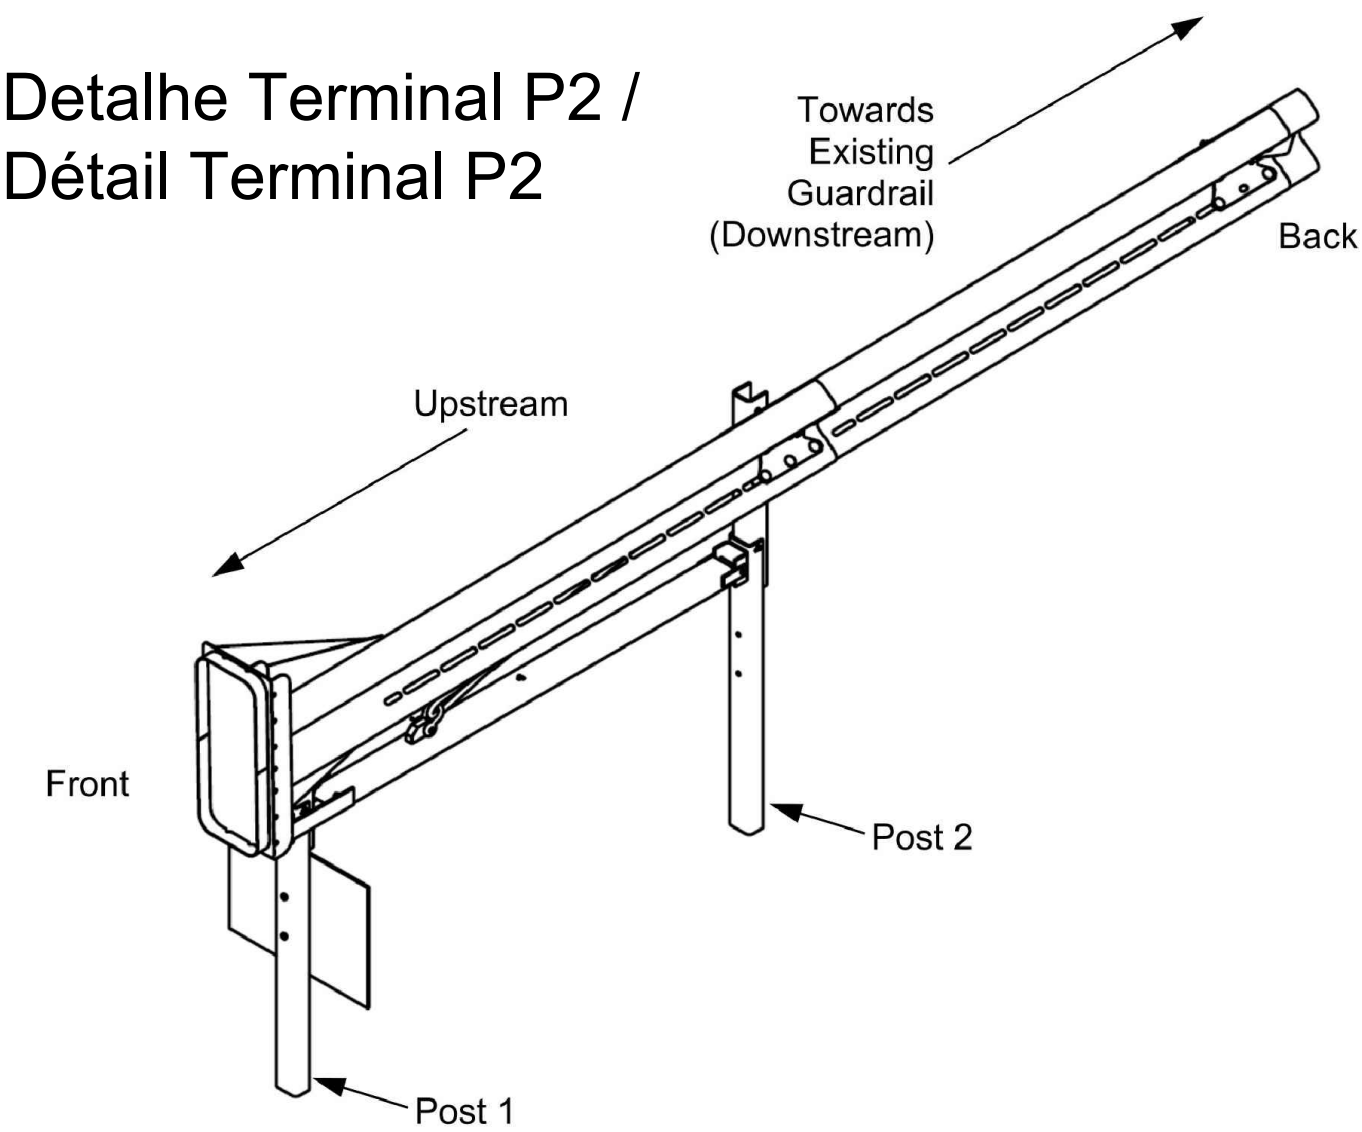

Pormenor indicativo. Terminal a ser instalado de acordo com as indicações do fabricante / Indicative detail. Terminal to be installed according to manufacturer's instructions


Secção corrente / Standard section

Esc. 1:50

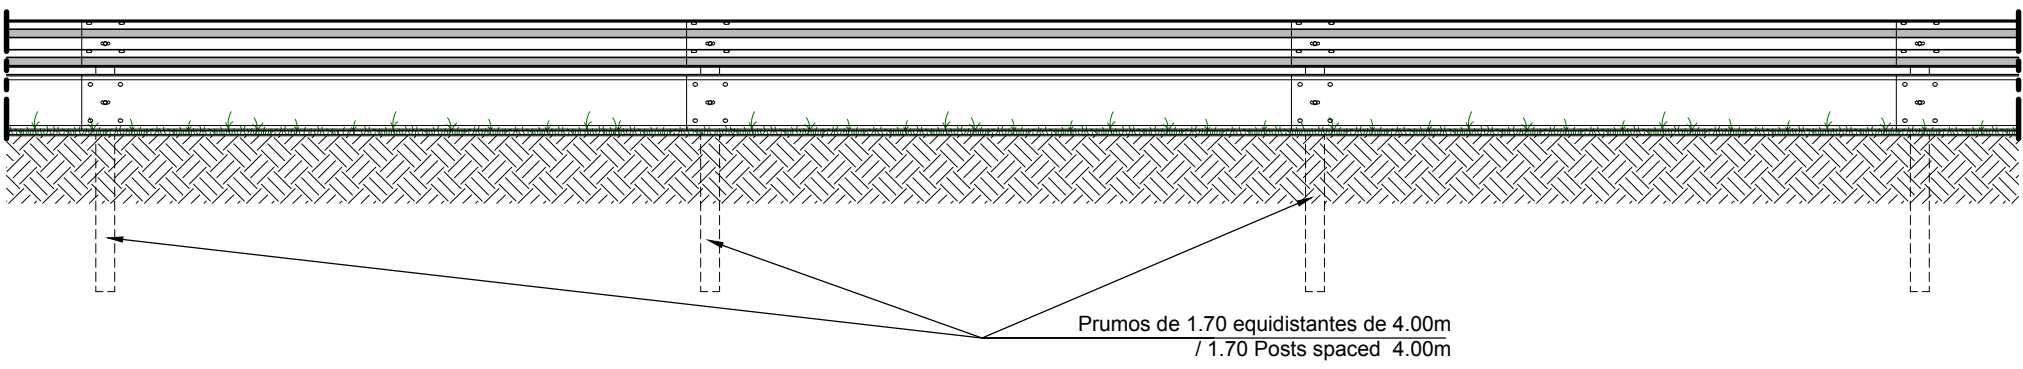

Secção reforçada / Reinforced section

Esc. 1:50

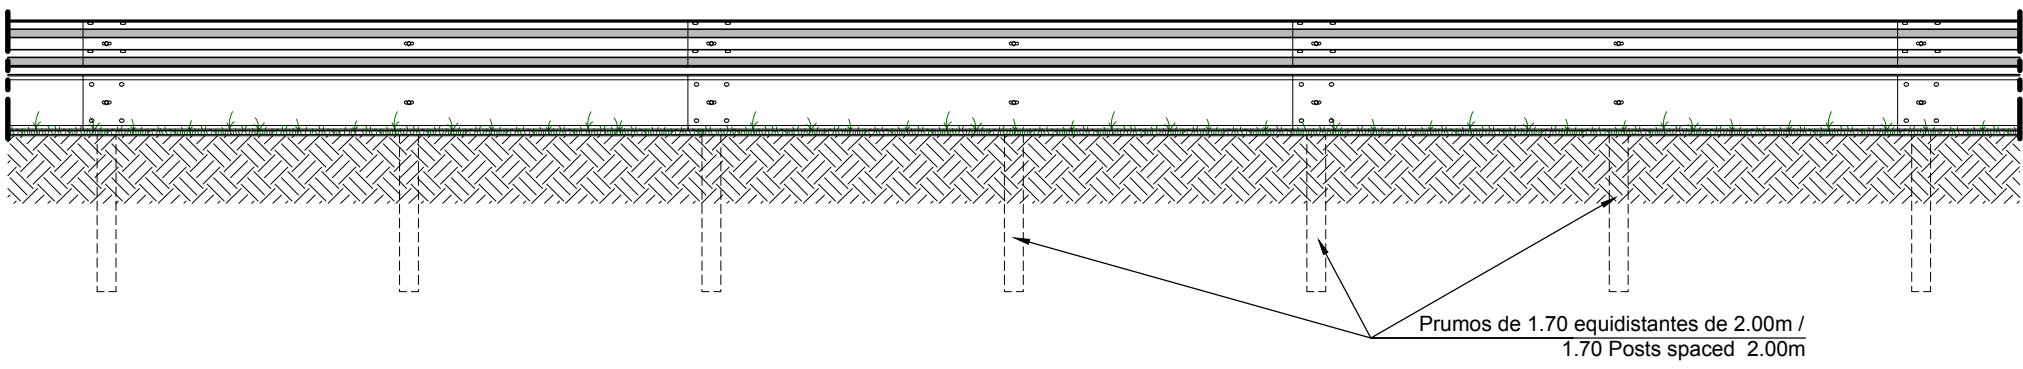

THIS DOCUMENT IS THE PROPERTY OF TPF AND CAN NOT BE REPRODUCED, DISCLOSED OR PROVIDED TO THIRD PARTIES WITHOUT EXPRESS AUTHORIZATION. ESTE DOCUMENTO É PROPRIEDADE DA TPF E NÃO PODE SER REPRODUZIDO, DIVULGADO OU FORNECIDO A TERCEIROS SEM AUTORIZAÇÃO EXPRESSA.