

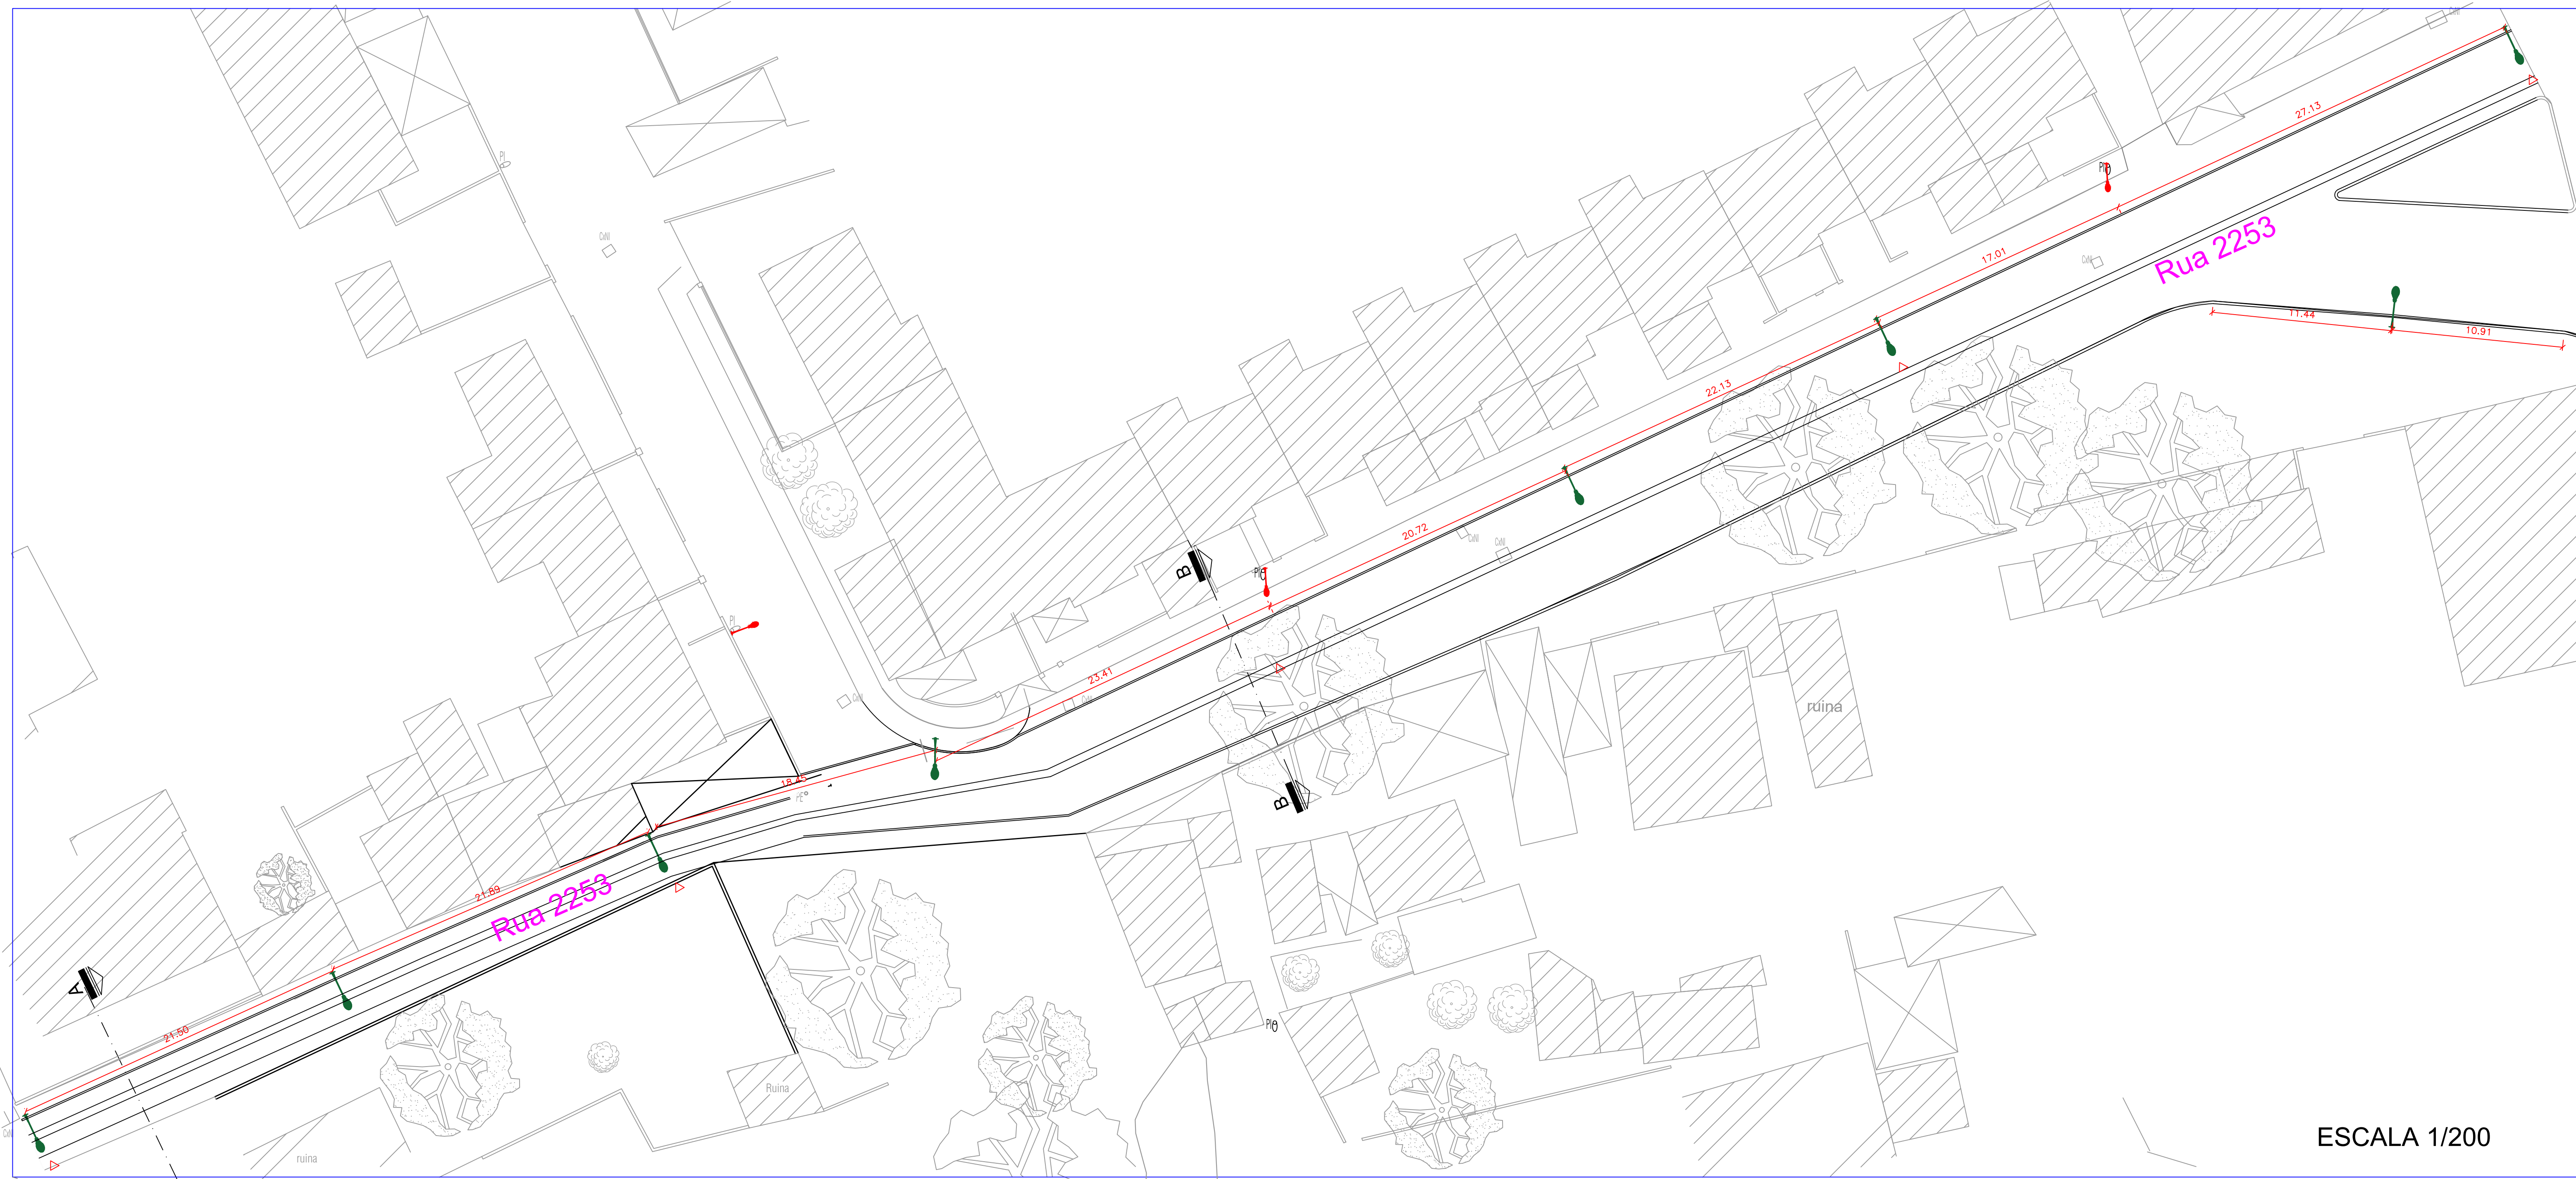
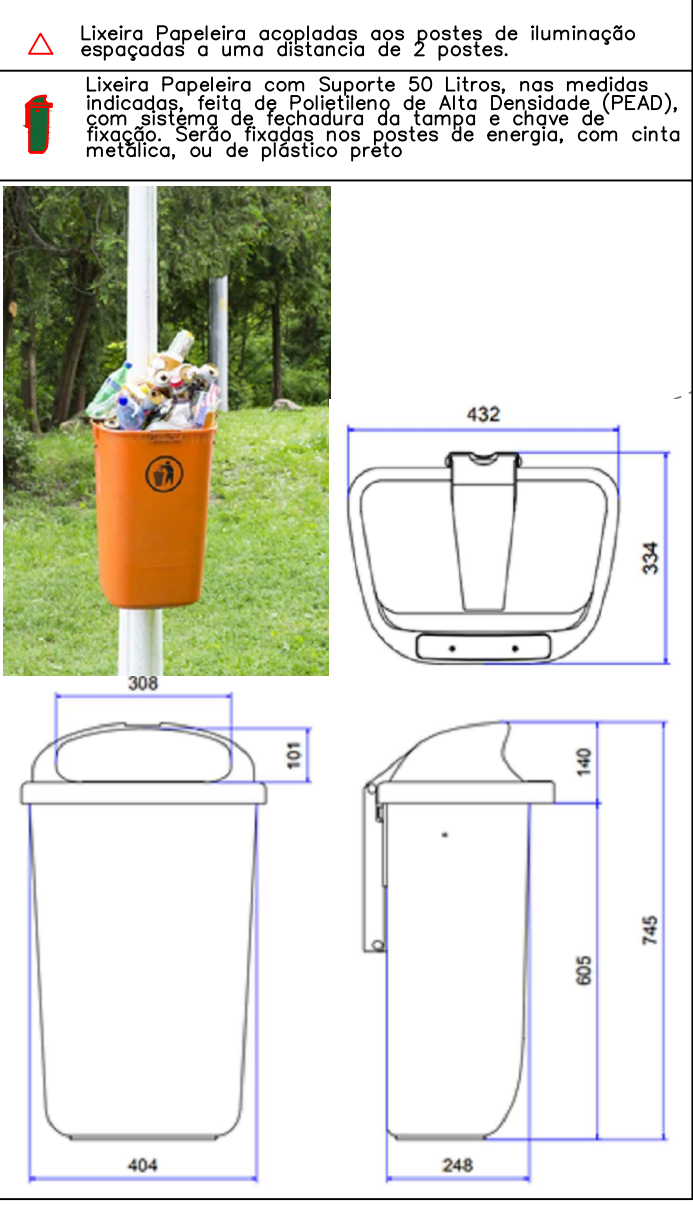
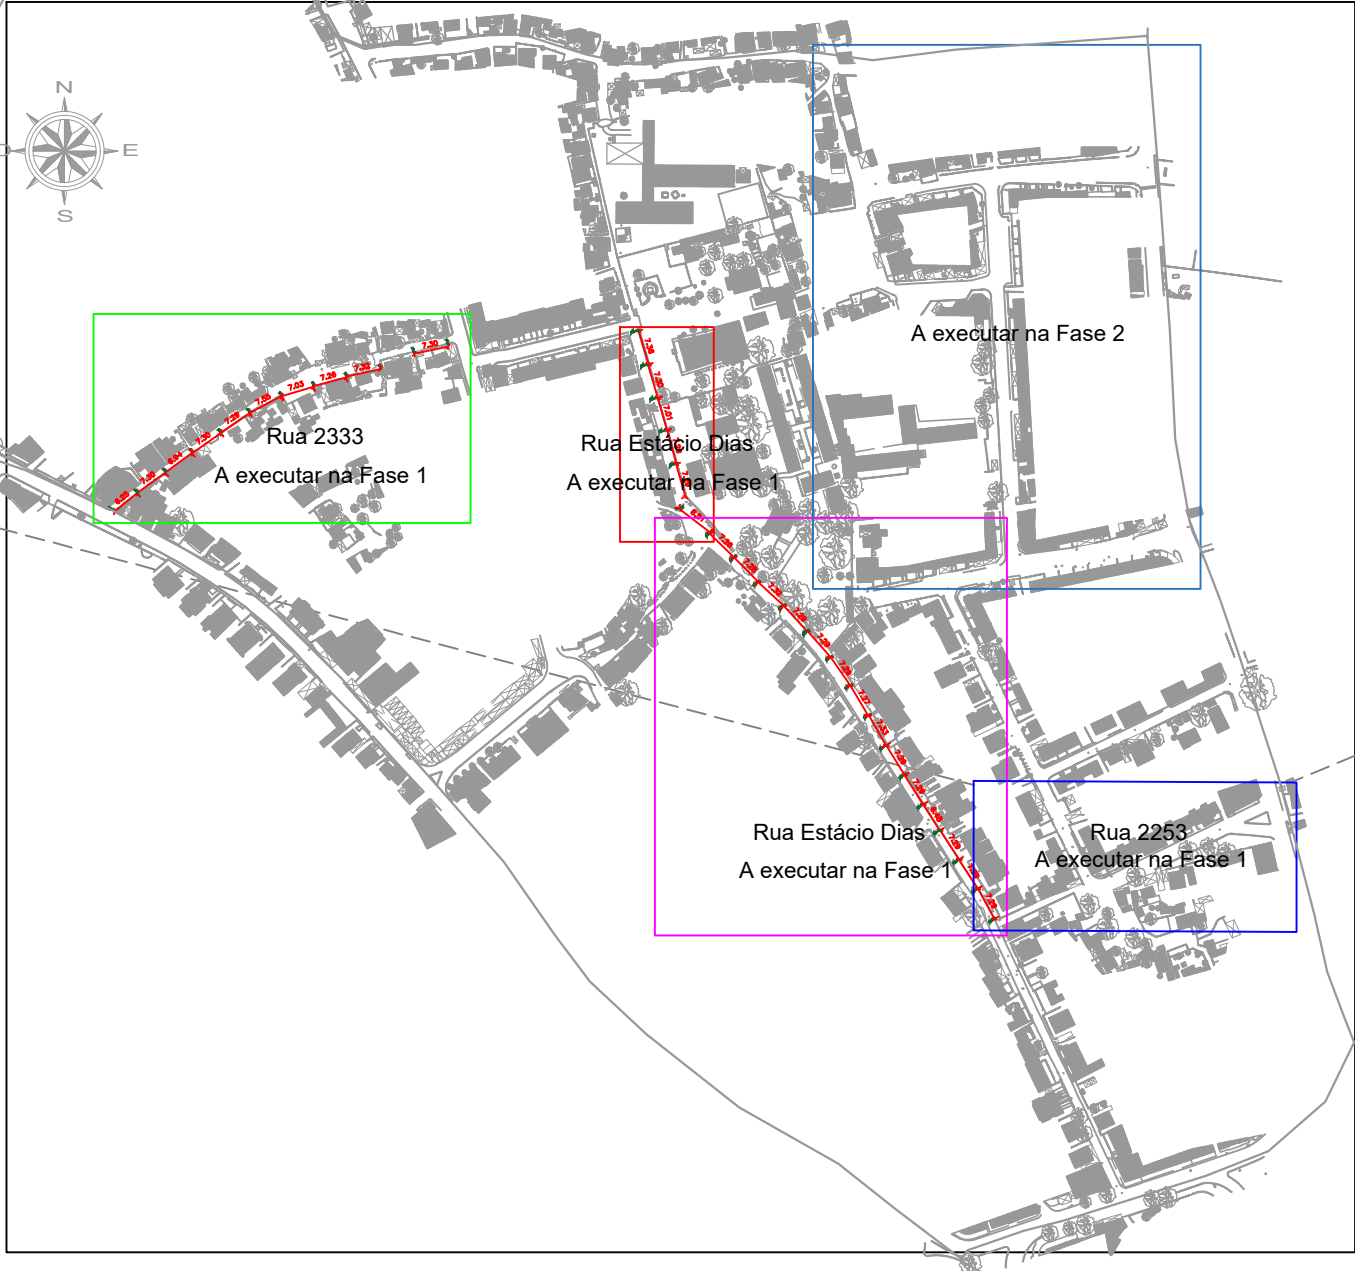
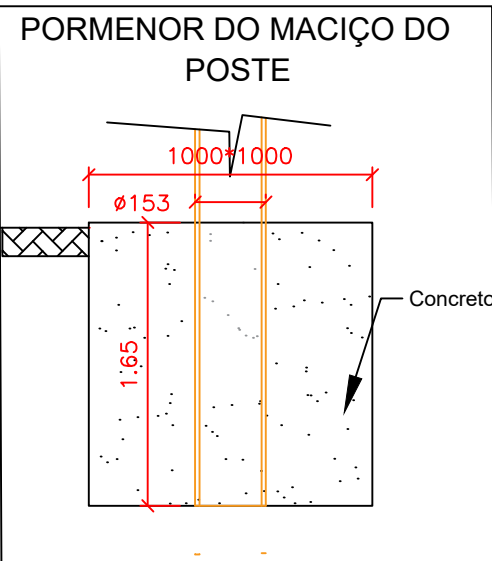


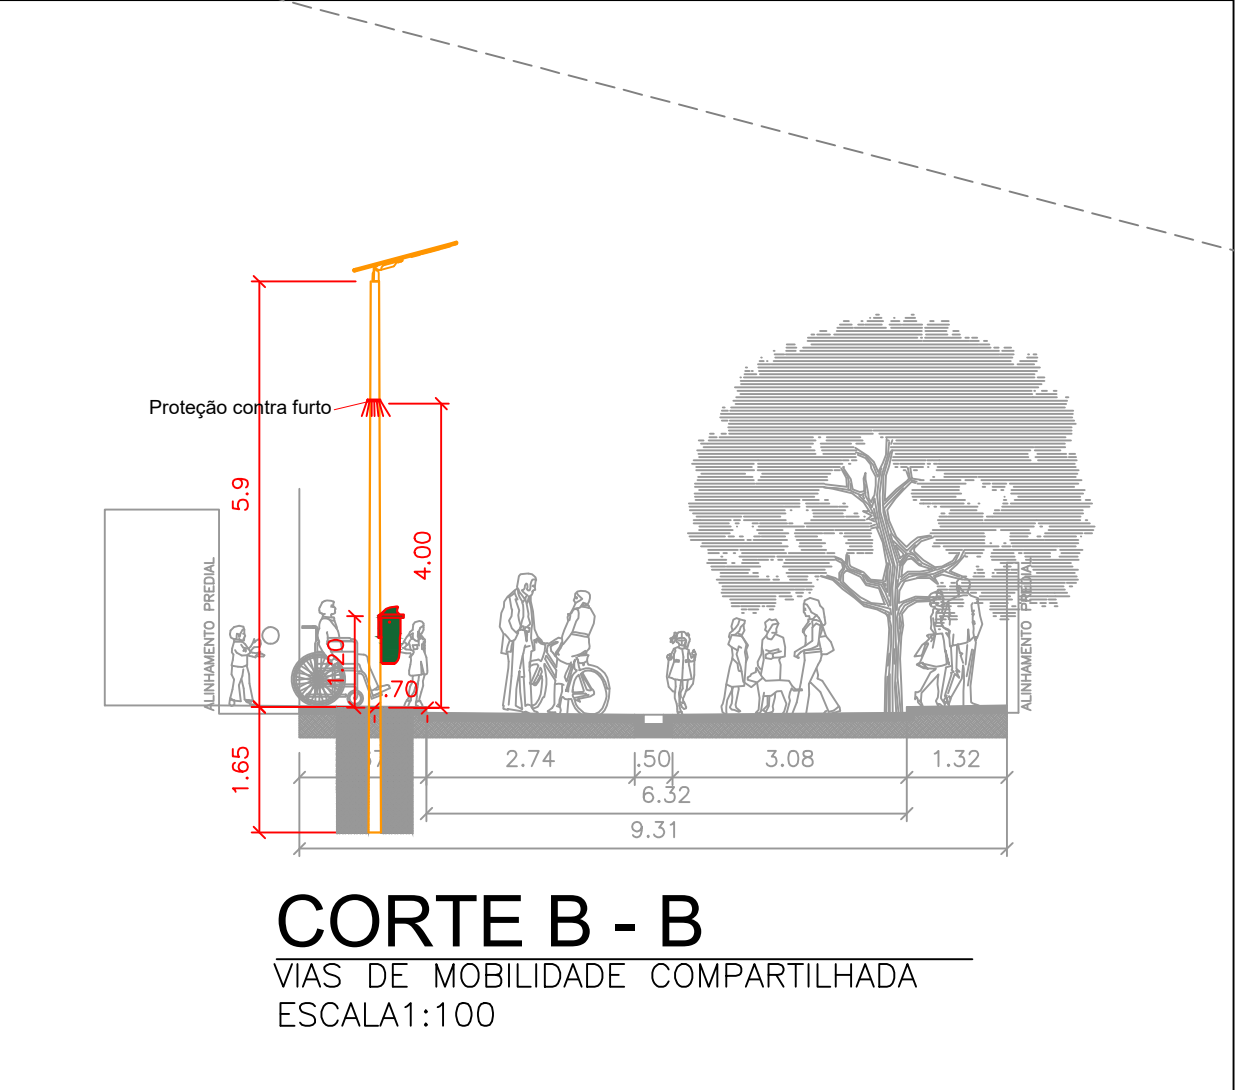

ESCALA 1/200

Cortes

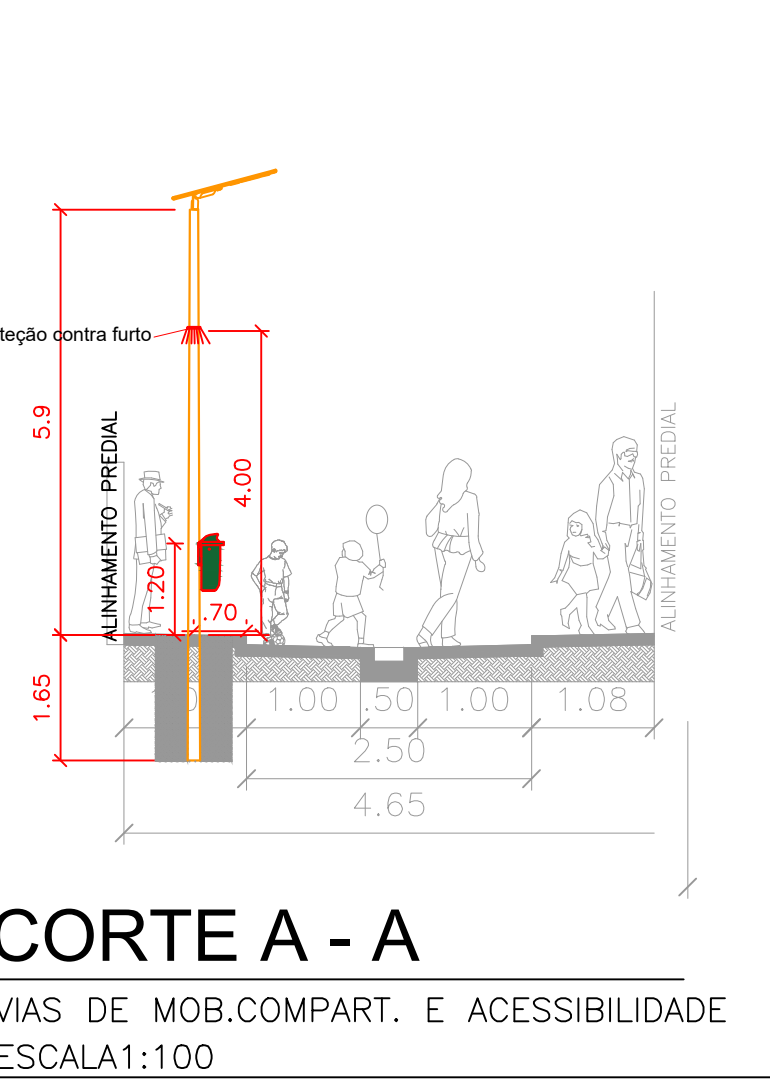

LEGENDA	
	Armadura (SL-80-93-825) 80W SOLAR STREET LIGHT COW 85W PI panel 12.8V/65AH BATT. & PI
	Poste electrico existente com luminaria pertencente a EDM



ESTE DESENHO NÃO PODE SERVIR DE BASE À EXECUÇÃO DA OBRA SEM O VISTO DE "BOM PARA EXECUÇÃO" DEVIDAMENTE RUBRICADO E DATADO PELA FISCALIZAÇÃO

VO3	Reposicionamento das luminarias solares em relação as existentes	out 2023	
VO2	Inserção papeteiras	Jul 2023	
VO1	Projecto executivo P.9.A	abril 2023	
Versão	Alteração	Data	Aprovado

CLIENTE		PROJECTO DE TRANSFORMAÇÃO URBANA DE MAPUTO	
NIPPON KOEI MOZAMBIQUE		CONCEÇÃO DE PLANOS, ESTUDOS DE ENGENHARIA E PROJECTO EXECUTIVO DE	
ENGIDRO engineering solutions		INFRA-ESTRUTURAS INTEGRADAS EM ASSENTAMENTOS INFORMAIS	
AGRI.PRO AMBIENTE CONSULTORES, S.A.		FASE 1- OBRAS PRIORITARIAS- P.9.A - ILUMINAÇÃO PÚBLICA	
PROJECTO		ILUMINAÇÃO CHAMANCULO A - RUA 2253	
VERIFICADO	Eng. Ernesto Sequeira	PROCESSO	J6M182
APPROVADO	Eng. Ernesto Sequeira	FECHADO	J6M182_D8.2_IP_01-01
DESENHADO	Enoque Alton Unguana	ESCALAS	1/200
ESTADO		Abril 2025	

ESTE DESENHO ESTÁ PROTEGIDO PELO CÓDIGO DOS DIREITOS DE AUTOR. A SUA UTILIZAÇÃO PARA FINS DIFERENTES DOS ESTABELECIDOS CARECE DE AUTORIZAÇÃO ESCRITA DO AUTOR.