

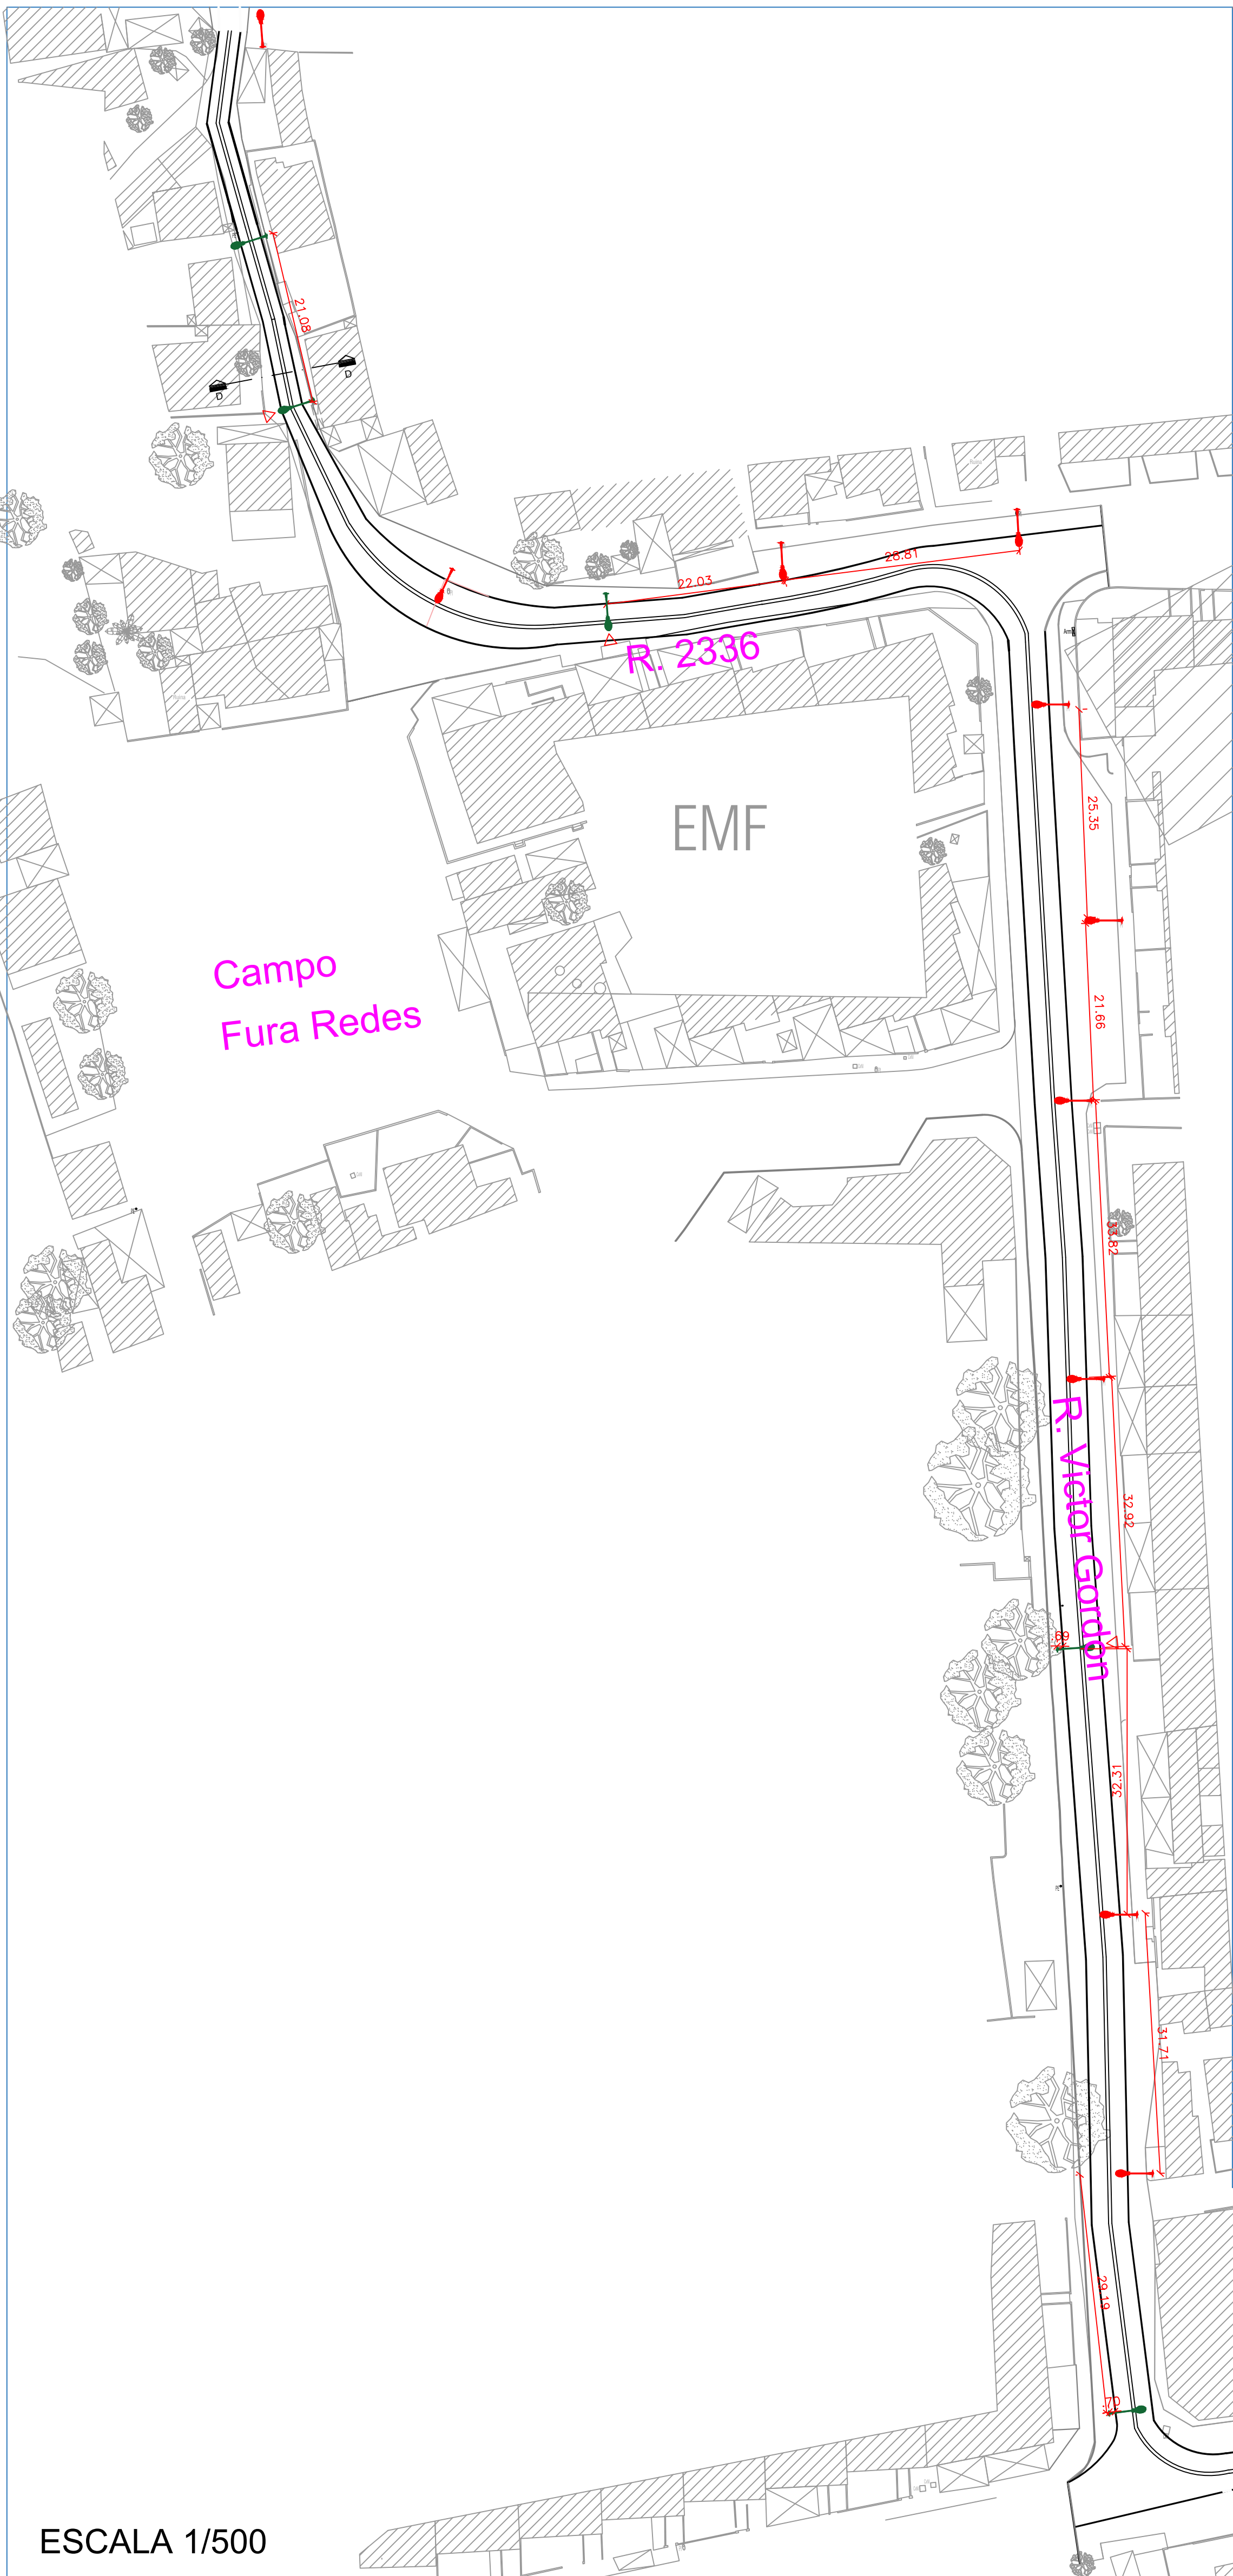
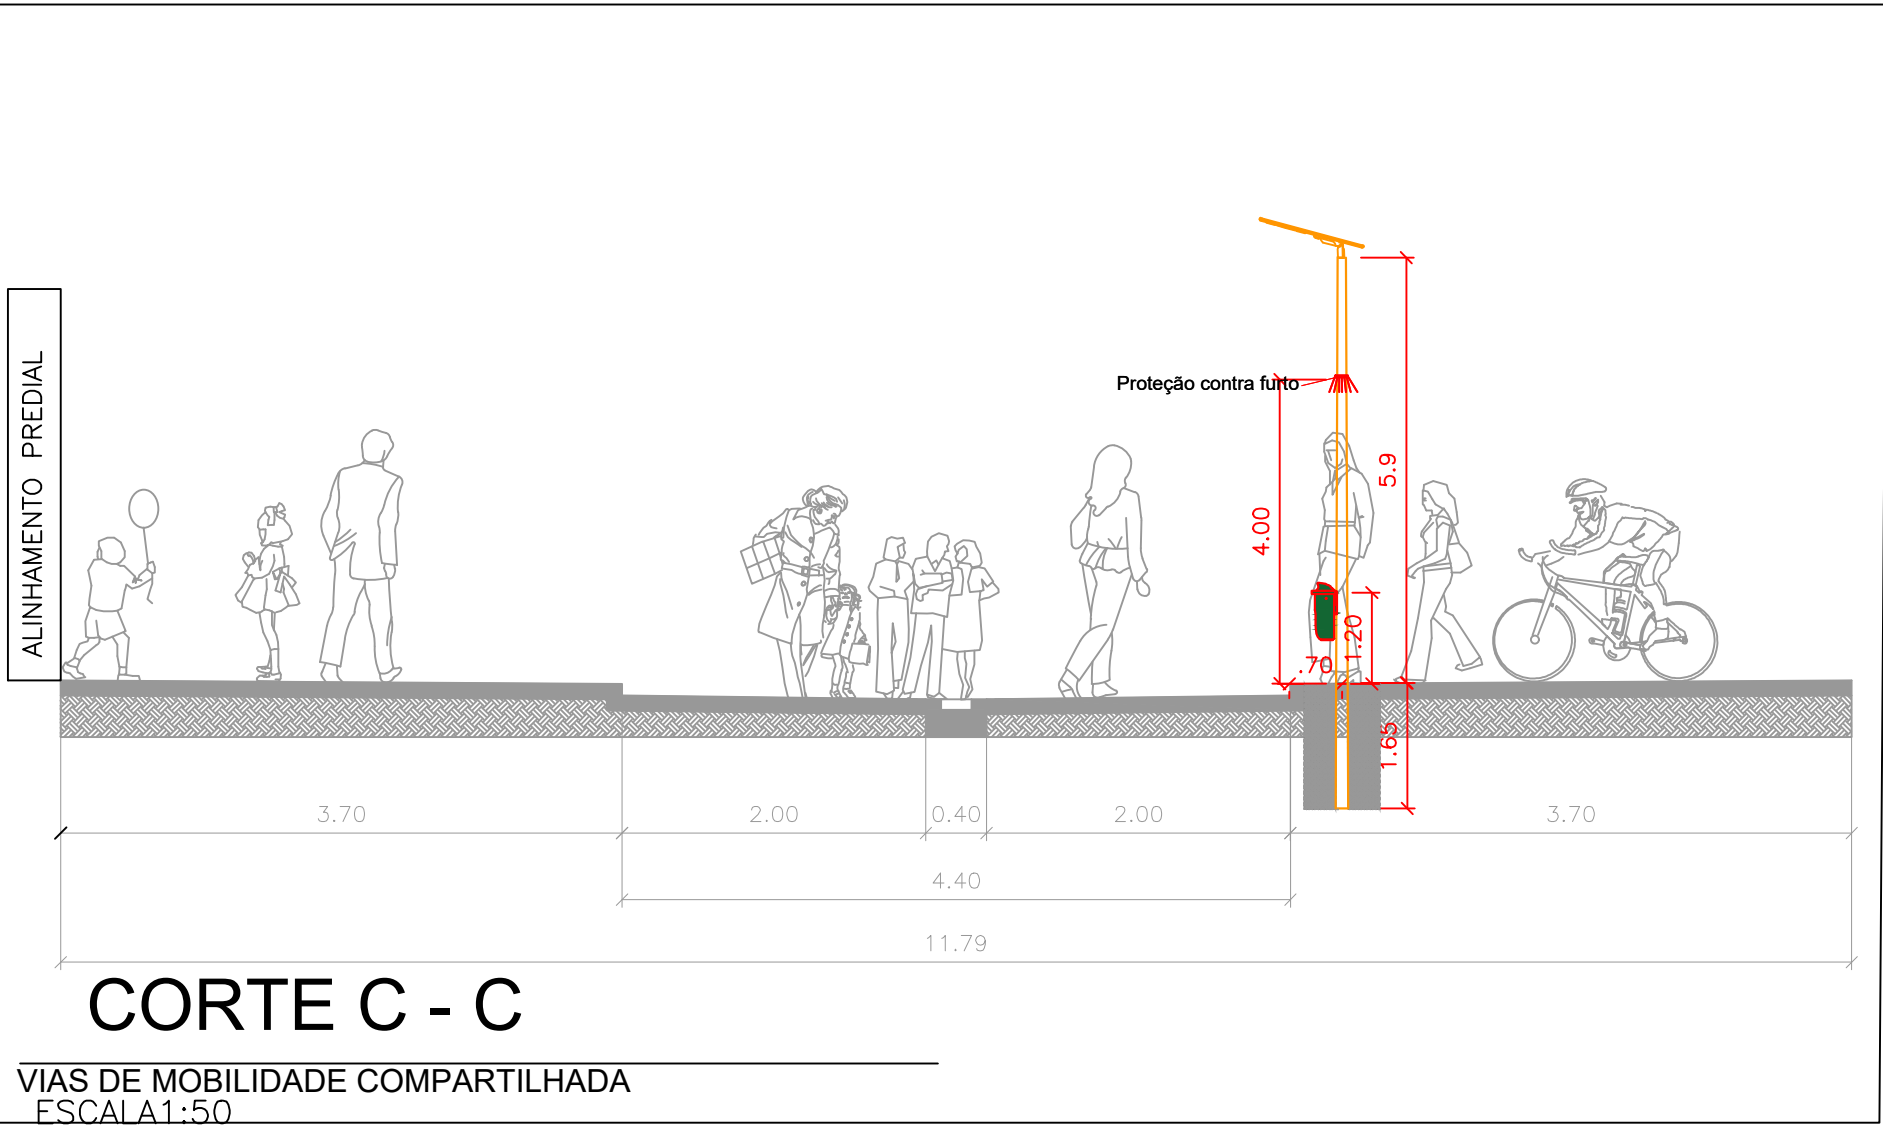
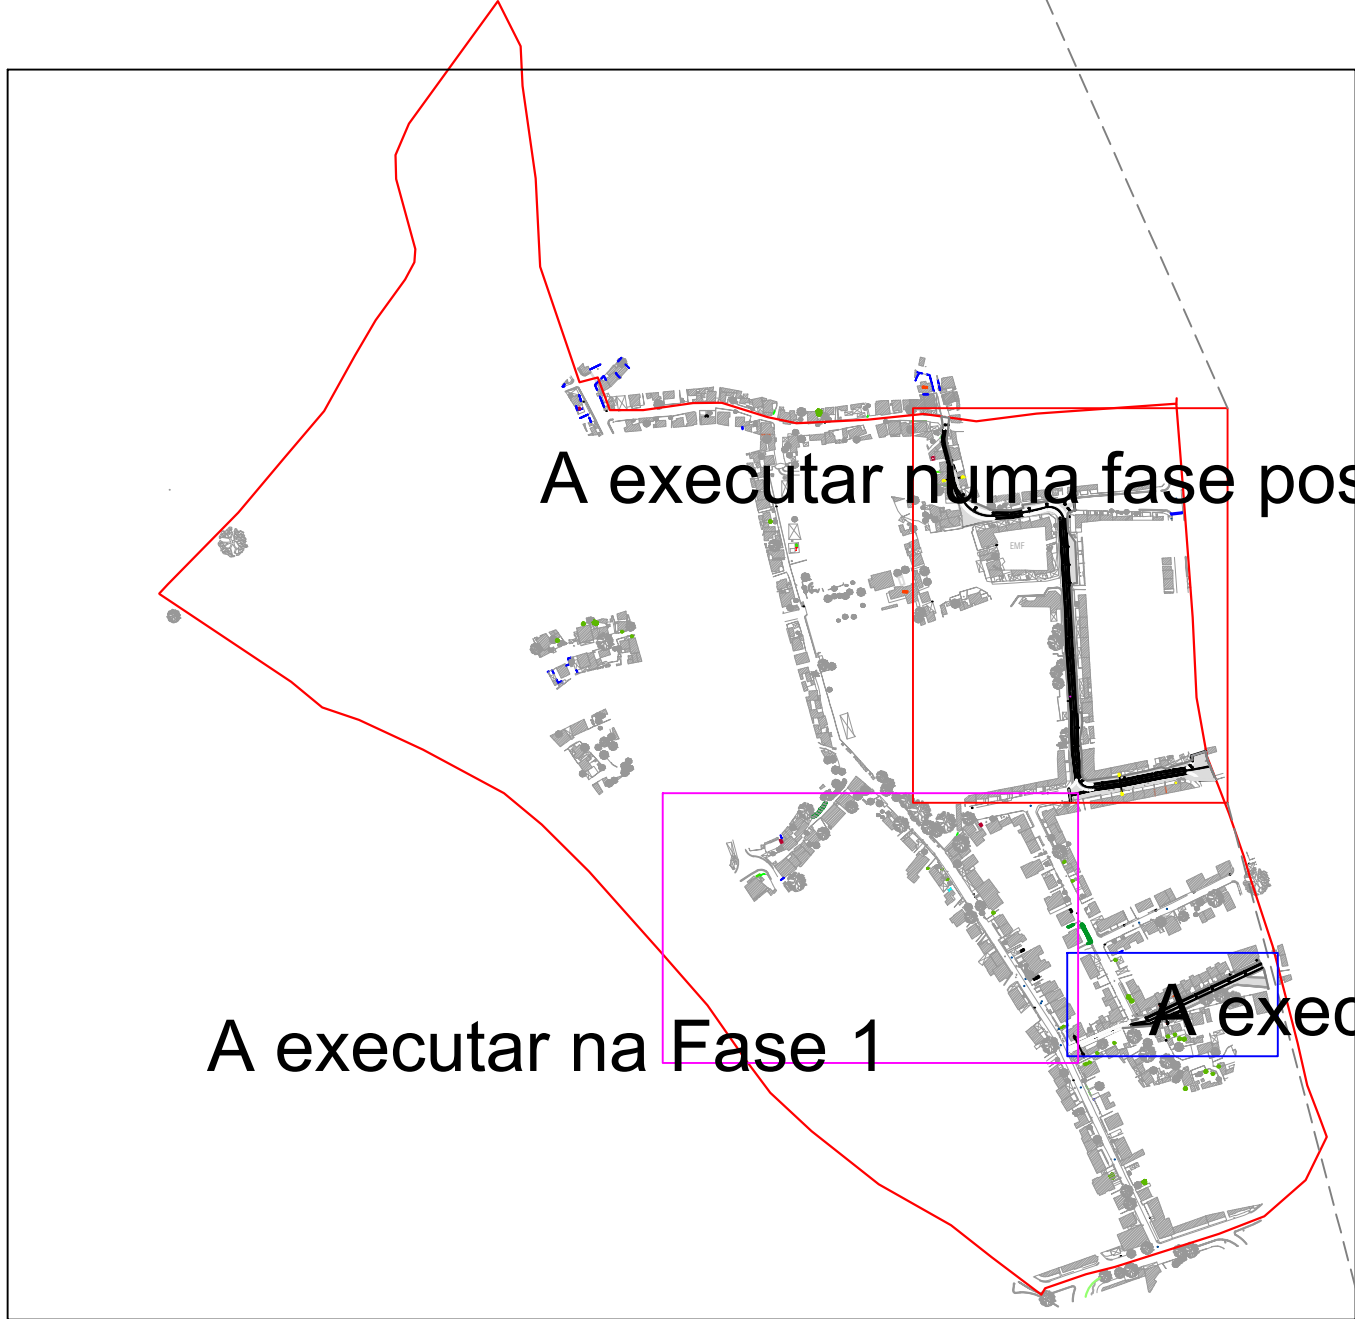


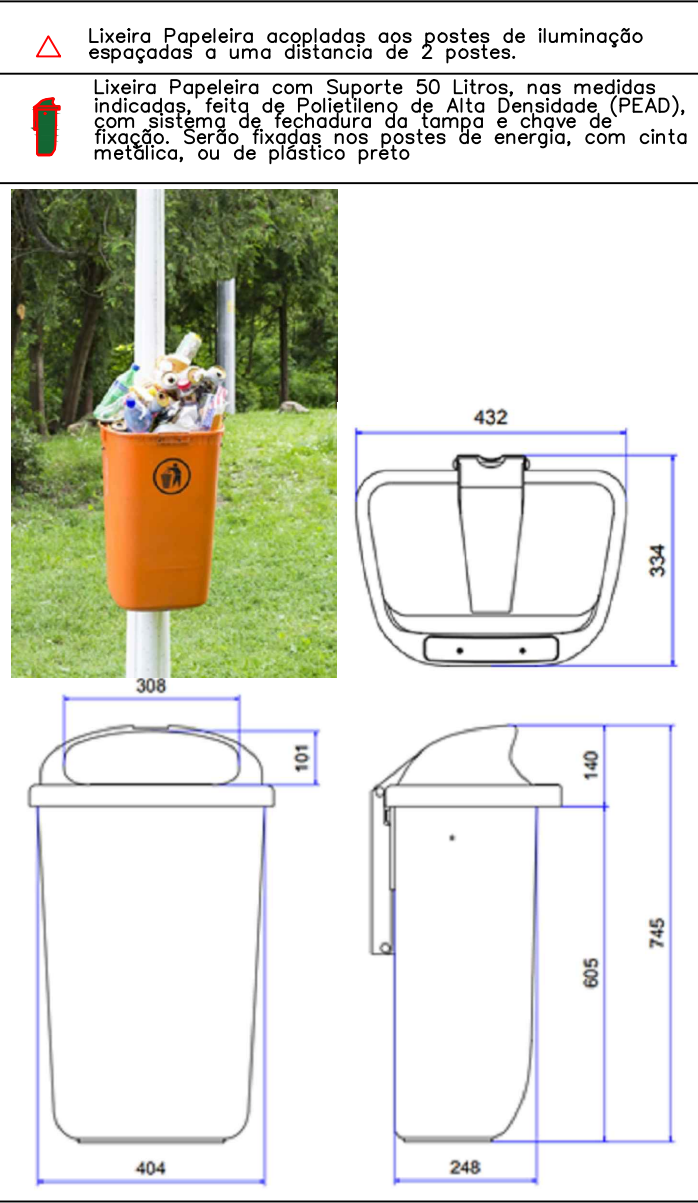


ESCALA 1/500

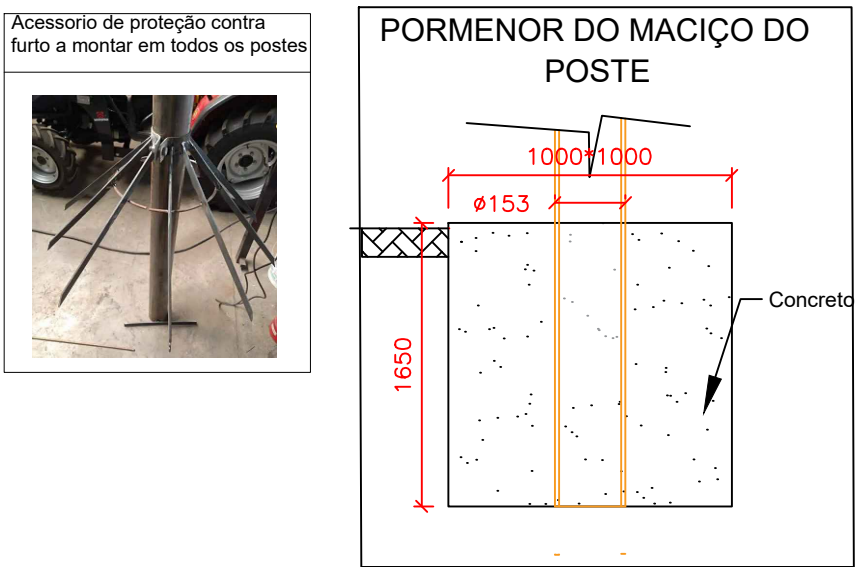

CORTE C - C

VIAS DE MOBILIDADE COMPARTILHADA
ESCALA 1:50

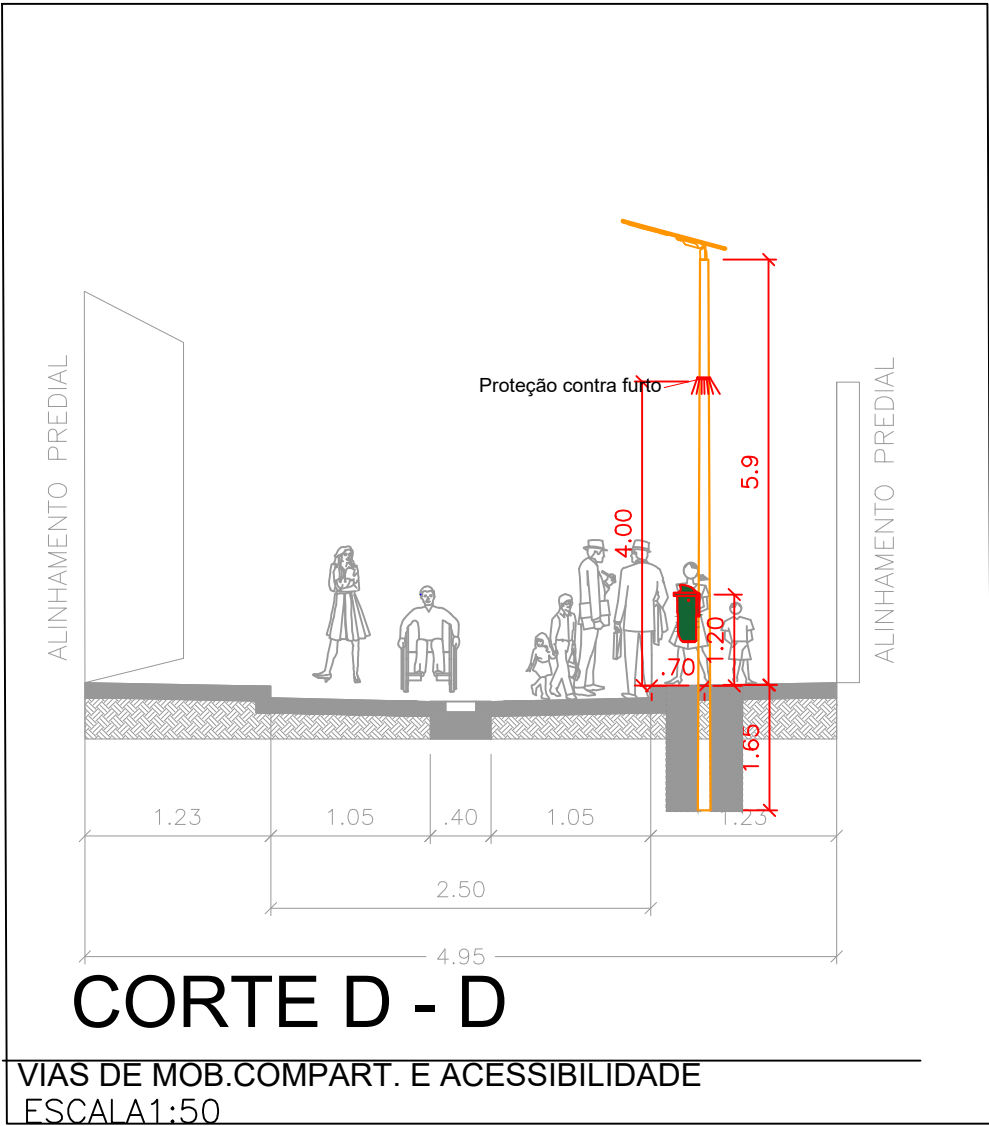

CORTE D - D

VIAS DE MOB. COMPART. E ACESSIBILIDADE
ESCALA 1:50

LEGENDA			
	Armadura (ISL-80-93-925) 80W SOLAR STREET LIGHT C/W 85W PV panel 12.8V/65AH BATT. & PI	Altura de montagem- poste de 5.9 metros	06 un
	Poste electrico existente com luminaria pertencente a EDM		12 un

ESTE DESENHO NÃO PODE SERVIR DE BASE À EXECUÇÃO DA OBRA SEM O VISTO DE "BOM PARA EXECUÇÃO" DEVIDAMENTE RUBRICADO E DATADO PELA FISCALIZAÇÃO			
V02	Inserção papelerias	jul 2023	
V00	Projecto preliminar	2022	
Versão	Alteração	Data	Aprovado
CLIENTE		PROJECTO DE TRANSFORMAÇÃO URBANA DE MAPUTO CONCEPÇÃO DE PLANOS, ESTUDOS DE ENGENHARIA E PROJECTO EXECUTIVO DE INFRA-ESTRUTURAS INTEGRADAS EM ASSENTAMENTOS INFORMAIS	
NIPPON KOEI MOZAMBIQUE		FASE D8.2 REFORMULAÇÃO DO PROJECTO DO P9A	
ENGINDR		SUBJECTO FASE 1- OBRAS PRIORITARIAS- P9.A - ILUMINAÇÃO PÚBLICA	
AGRI.PRO AMBIENTE		TITULO ILUMINAÇÃO CHAMANCULO A - VIAS PEDONAIS	
PROJECTO	Eng. Ernesto Sequeira	PROCESSO	J6M182
VERIFICOU	Eng. Ernesto Sequeira	FECHOU	J6M182_D8.2_IP_01-02
APROVOU		SUBSTITUIU	
DESENHOU	Enoque Alton Unguana	SUBSTITUIDOR	
		ESPECIALIDADE	ELECTRICIDADE
		DESENHO Nº	02
		ESCALAS	1/200
		DATA	Abril 2025

ESTE DESENHO ESTÁ PROTEGIDO PELO CÓDIGO DOS DIREITOS DE AUTOR. A SUA UTILIZAÇÃO PARA FINS DIFERENTES DOS ESTABELECIDOS CARECE DE AUTORIZAÇÃO ESCRITA DO AUTOR.