

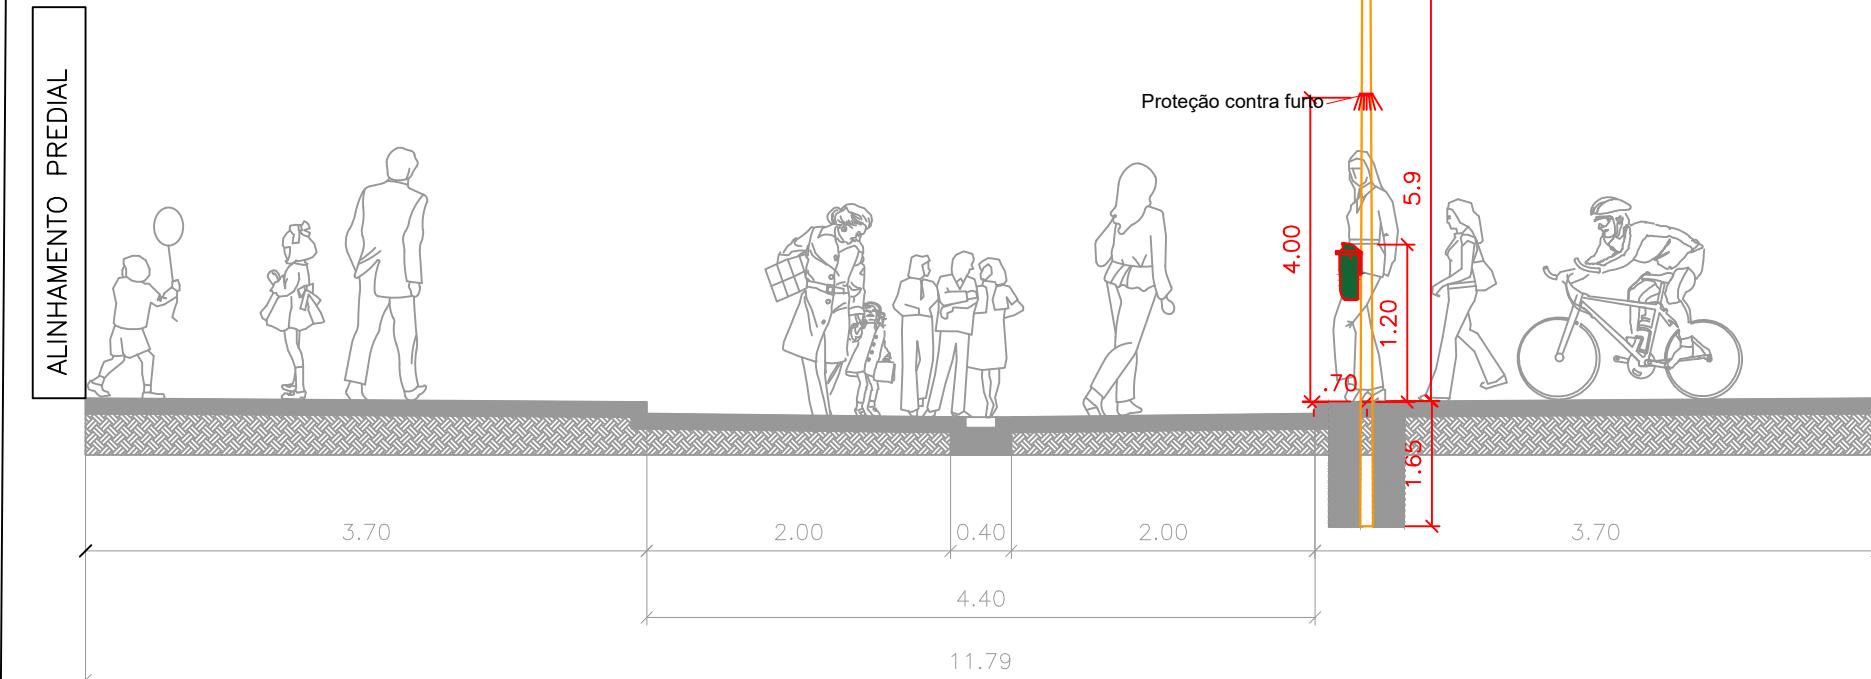
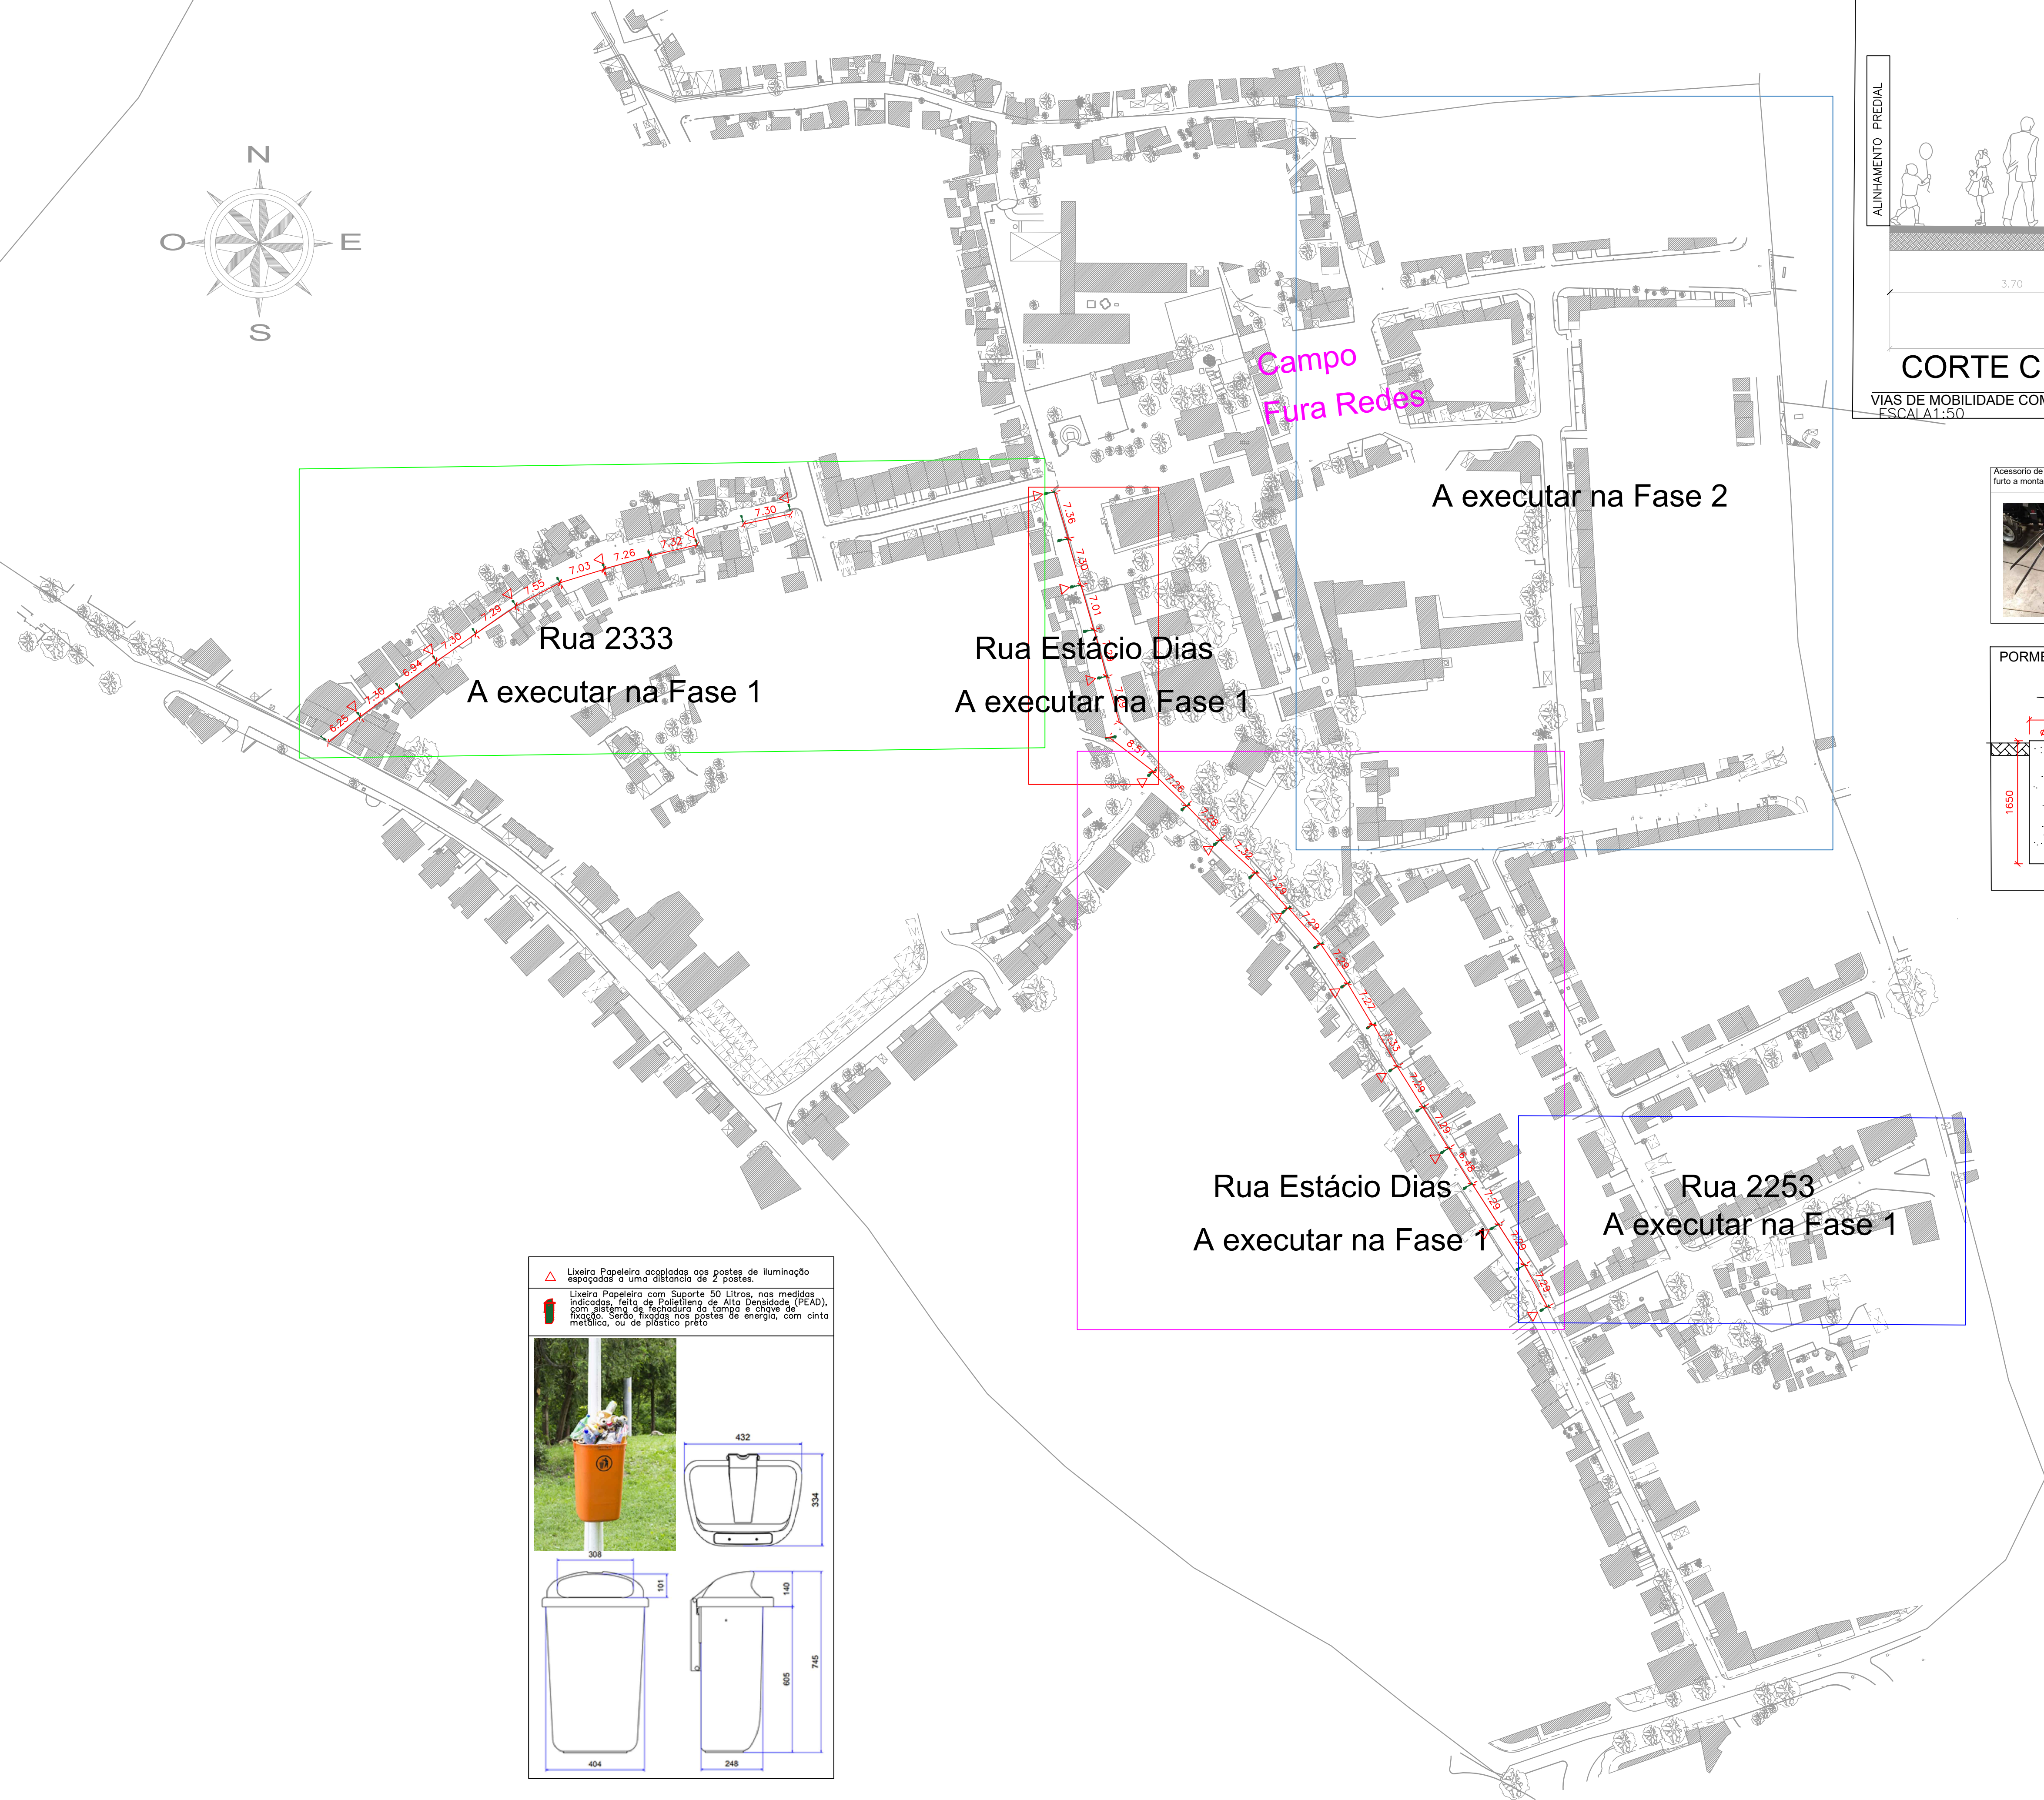
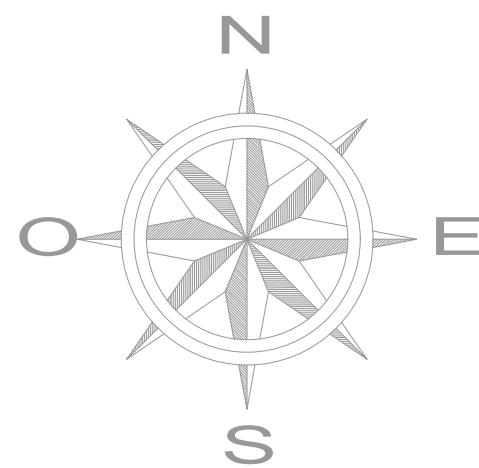



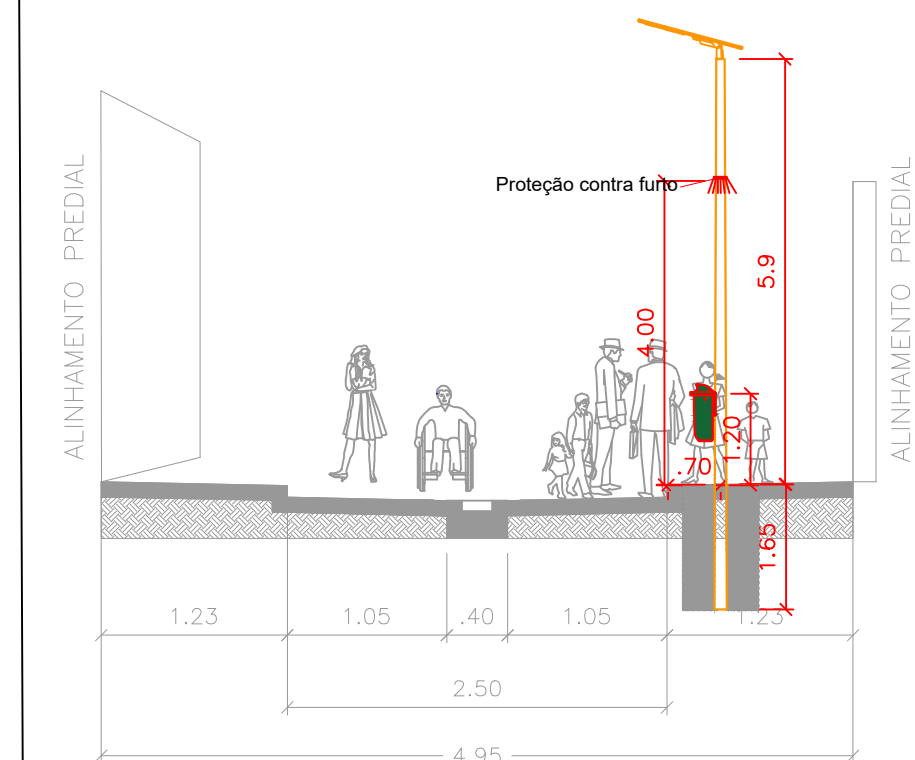


CORTE C - C
VIAS DE MOBILIDADE COMPARTILHADA
ESCALA 1:50

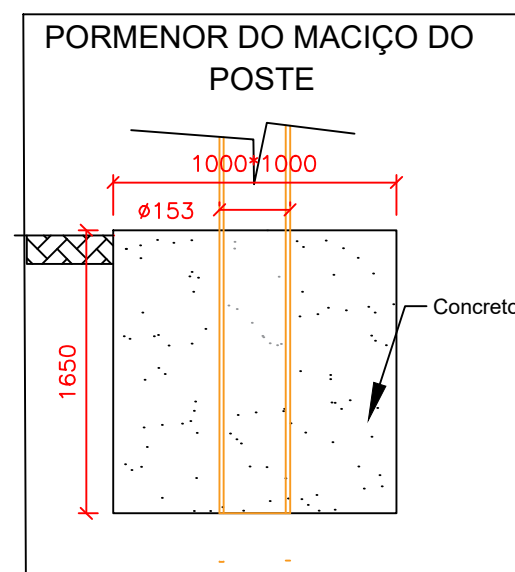

VIAS DE MOB.COMPART. E ACESSIBILIDADE
ESCALA 1:50

LEGENDA	
Armadura (SL-80-83-825) 80W SOLAR STREET LIGHT C/W 83W PV panel 12.8V/65AH BATT. & PI	25 un
Altura de montagem: poste de 5.9 metros	

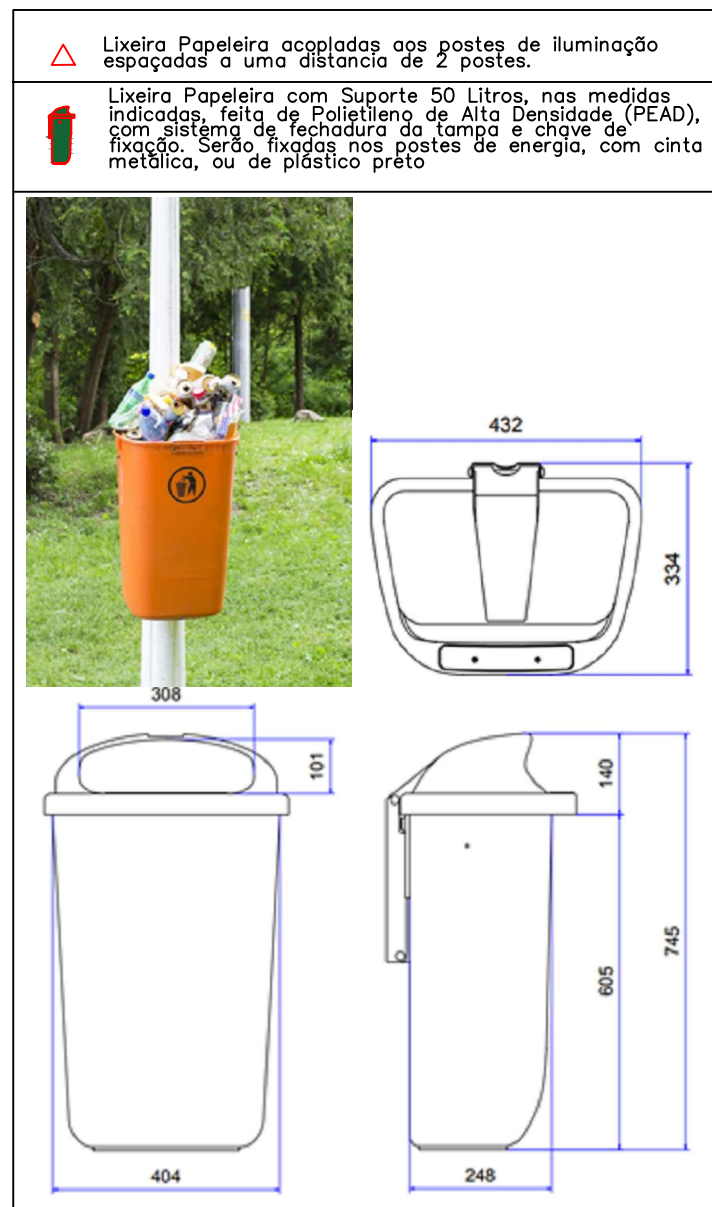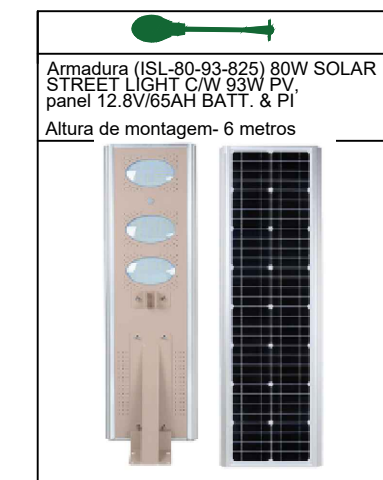

ESTE DESENHO NÃO PODE SERVIR DE BASE À EXECUÇÃO DA OBRA SEM O VISTO DE "BOM PARA EXECUÇÃO" DEVIDAMENTE RUBRICADO E DATADO PELA FISCALIZAÇÃO			
V01	Inserção papelarias	Jul 2023	
V01	Projecto executivo P 9A	abril 2023	
V00	Projecto preliminar	2022	
Versão	Alteração	Data	Aprovado
CLIENTE			
PROJECTO DE TRANSFORMAÇÃO URBANA DE MAPUTO			
CONCEÇÃO DE PLANOS, ESTUDOS DE ENGENHARIA E PROJECTO EXECUTIVO DE			
INFRA-ESTRUTURAS INTEGRADAS EM ASSENTAMENTOS INFORMAIS			
FASE			
D8.2 REFORMULAÇÃO DO PROJECTO DO P9A			
SUBPROJECTO			
FASE 1- OBRAS PRIORITARIAS- P9A - ILUMINAÇÃO PÚBLICA			
TÍTULO			
ILUMINAÇÃO CHAMANCULO A- VISÃO GERAL			
PROJECTO	Eng. Ernesto Sequeira	PROCESSO	J6M182
VERIFICADO	Eng. Ernesto Sequeira	FOHREIRO	J6M182_D8.2_IP_01-03
APROVADO		SUBSTITUTO	
DESENHADO	Enoque Ailton Linguana	SUBSTITUIDO POR	
ESPECIALIDADE		ELECTRICIDADE	
03		sem escala	
DATA		Abril 2025	