
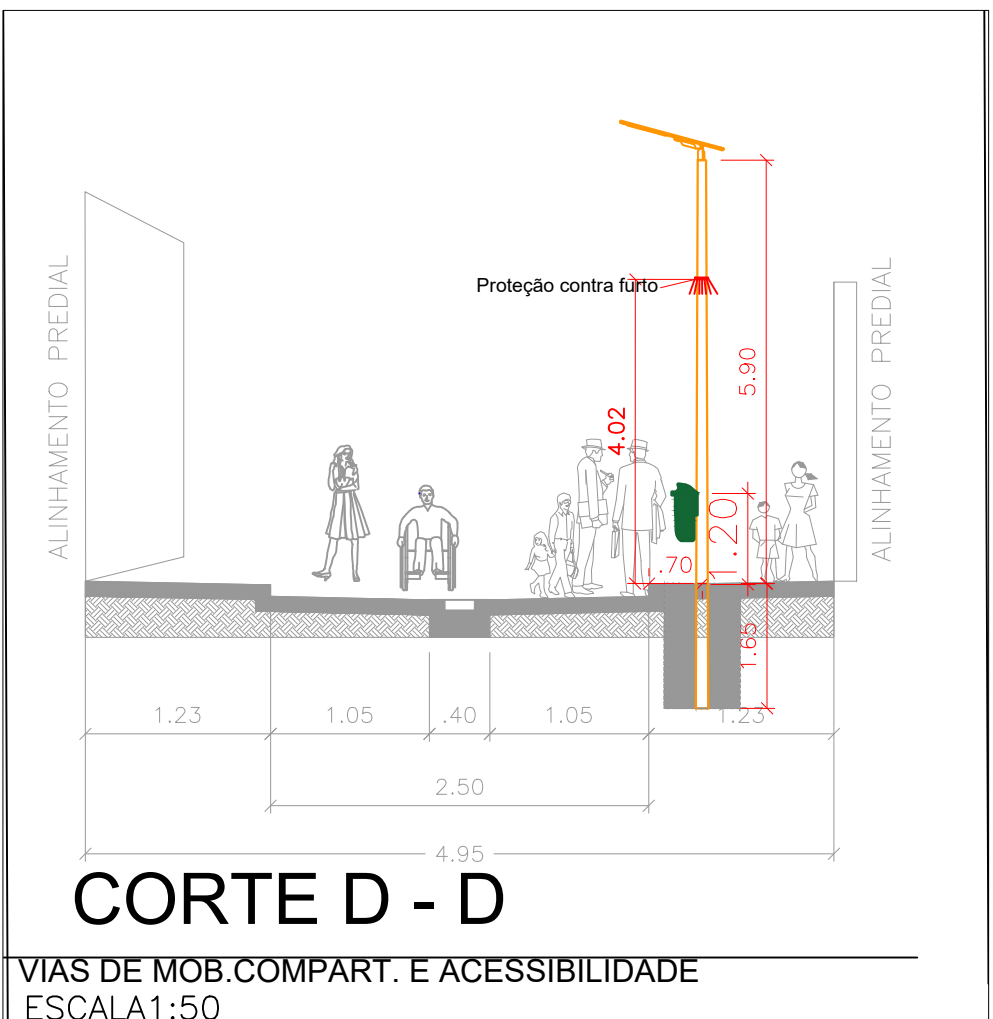
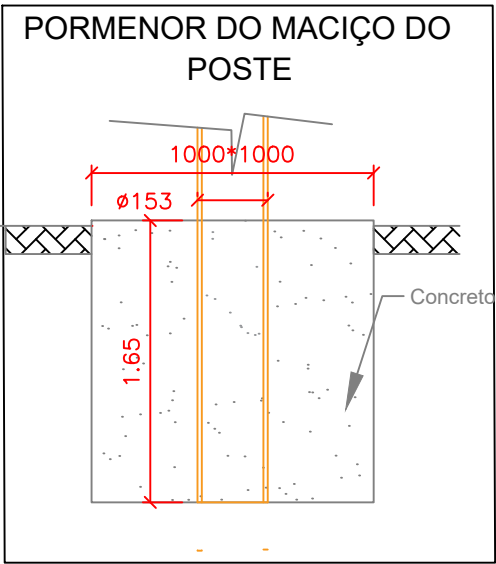
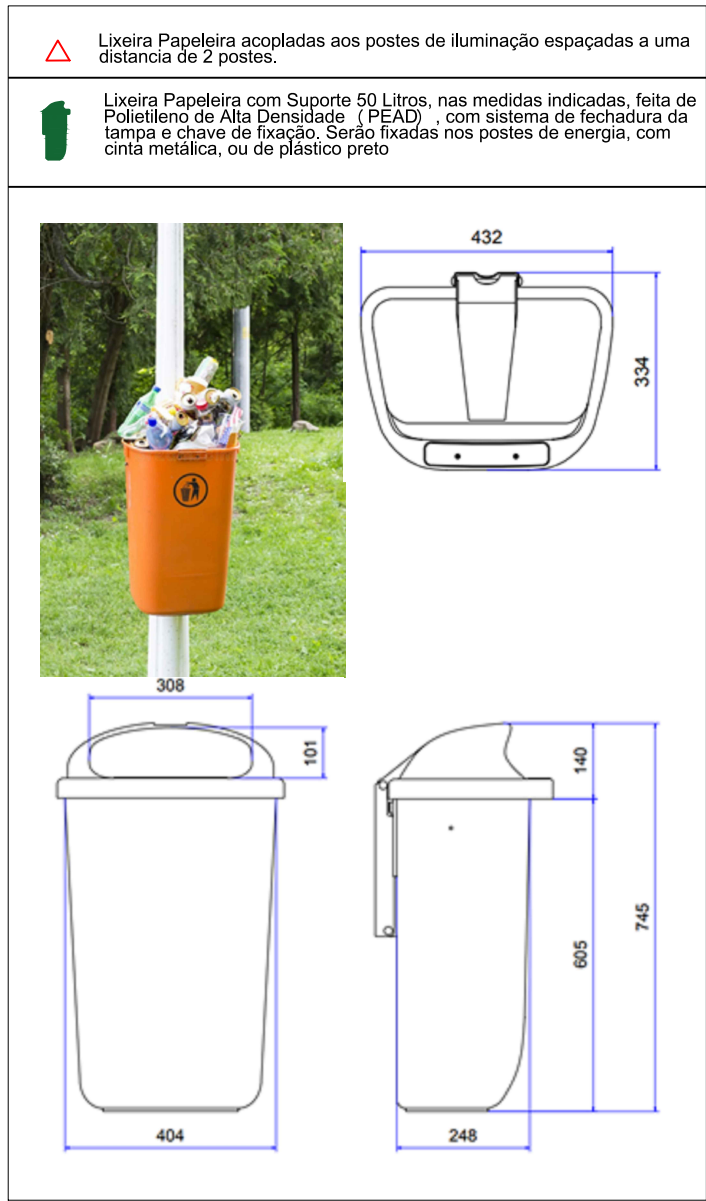
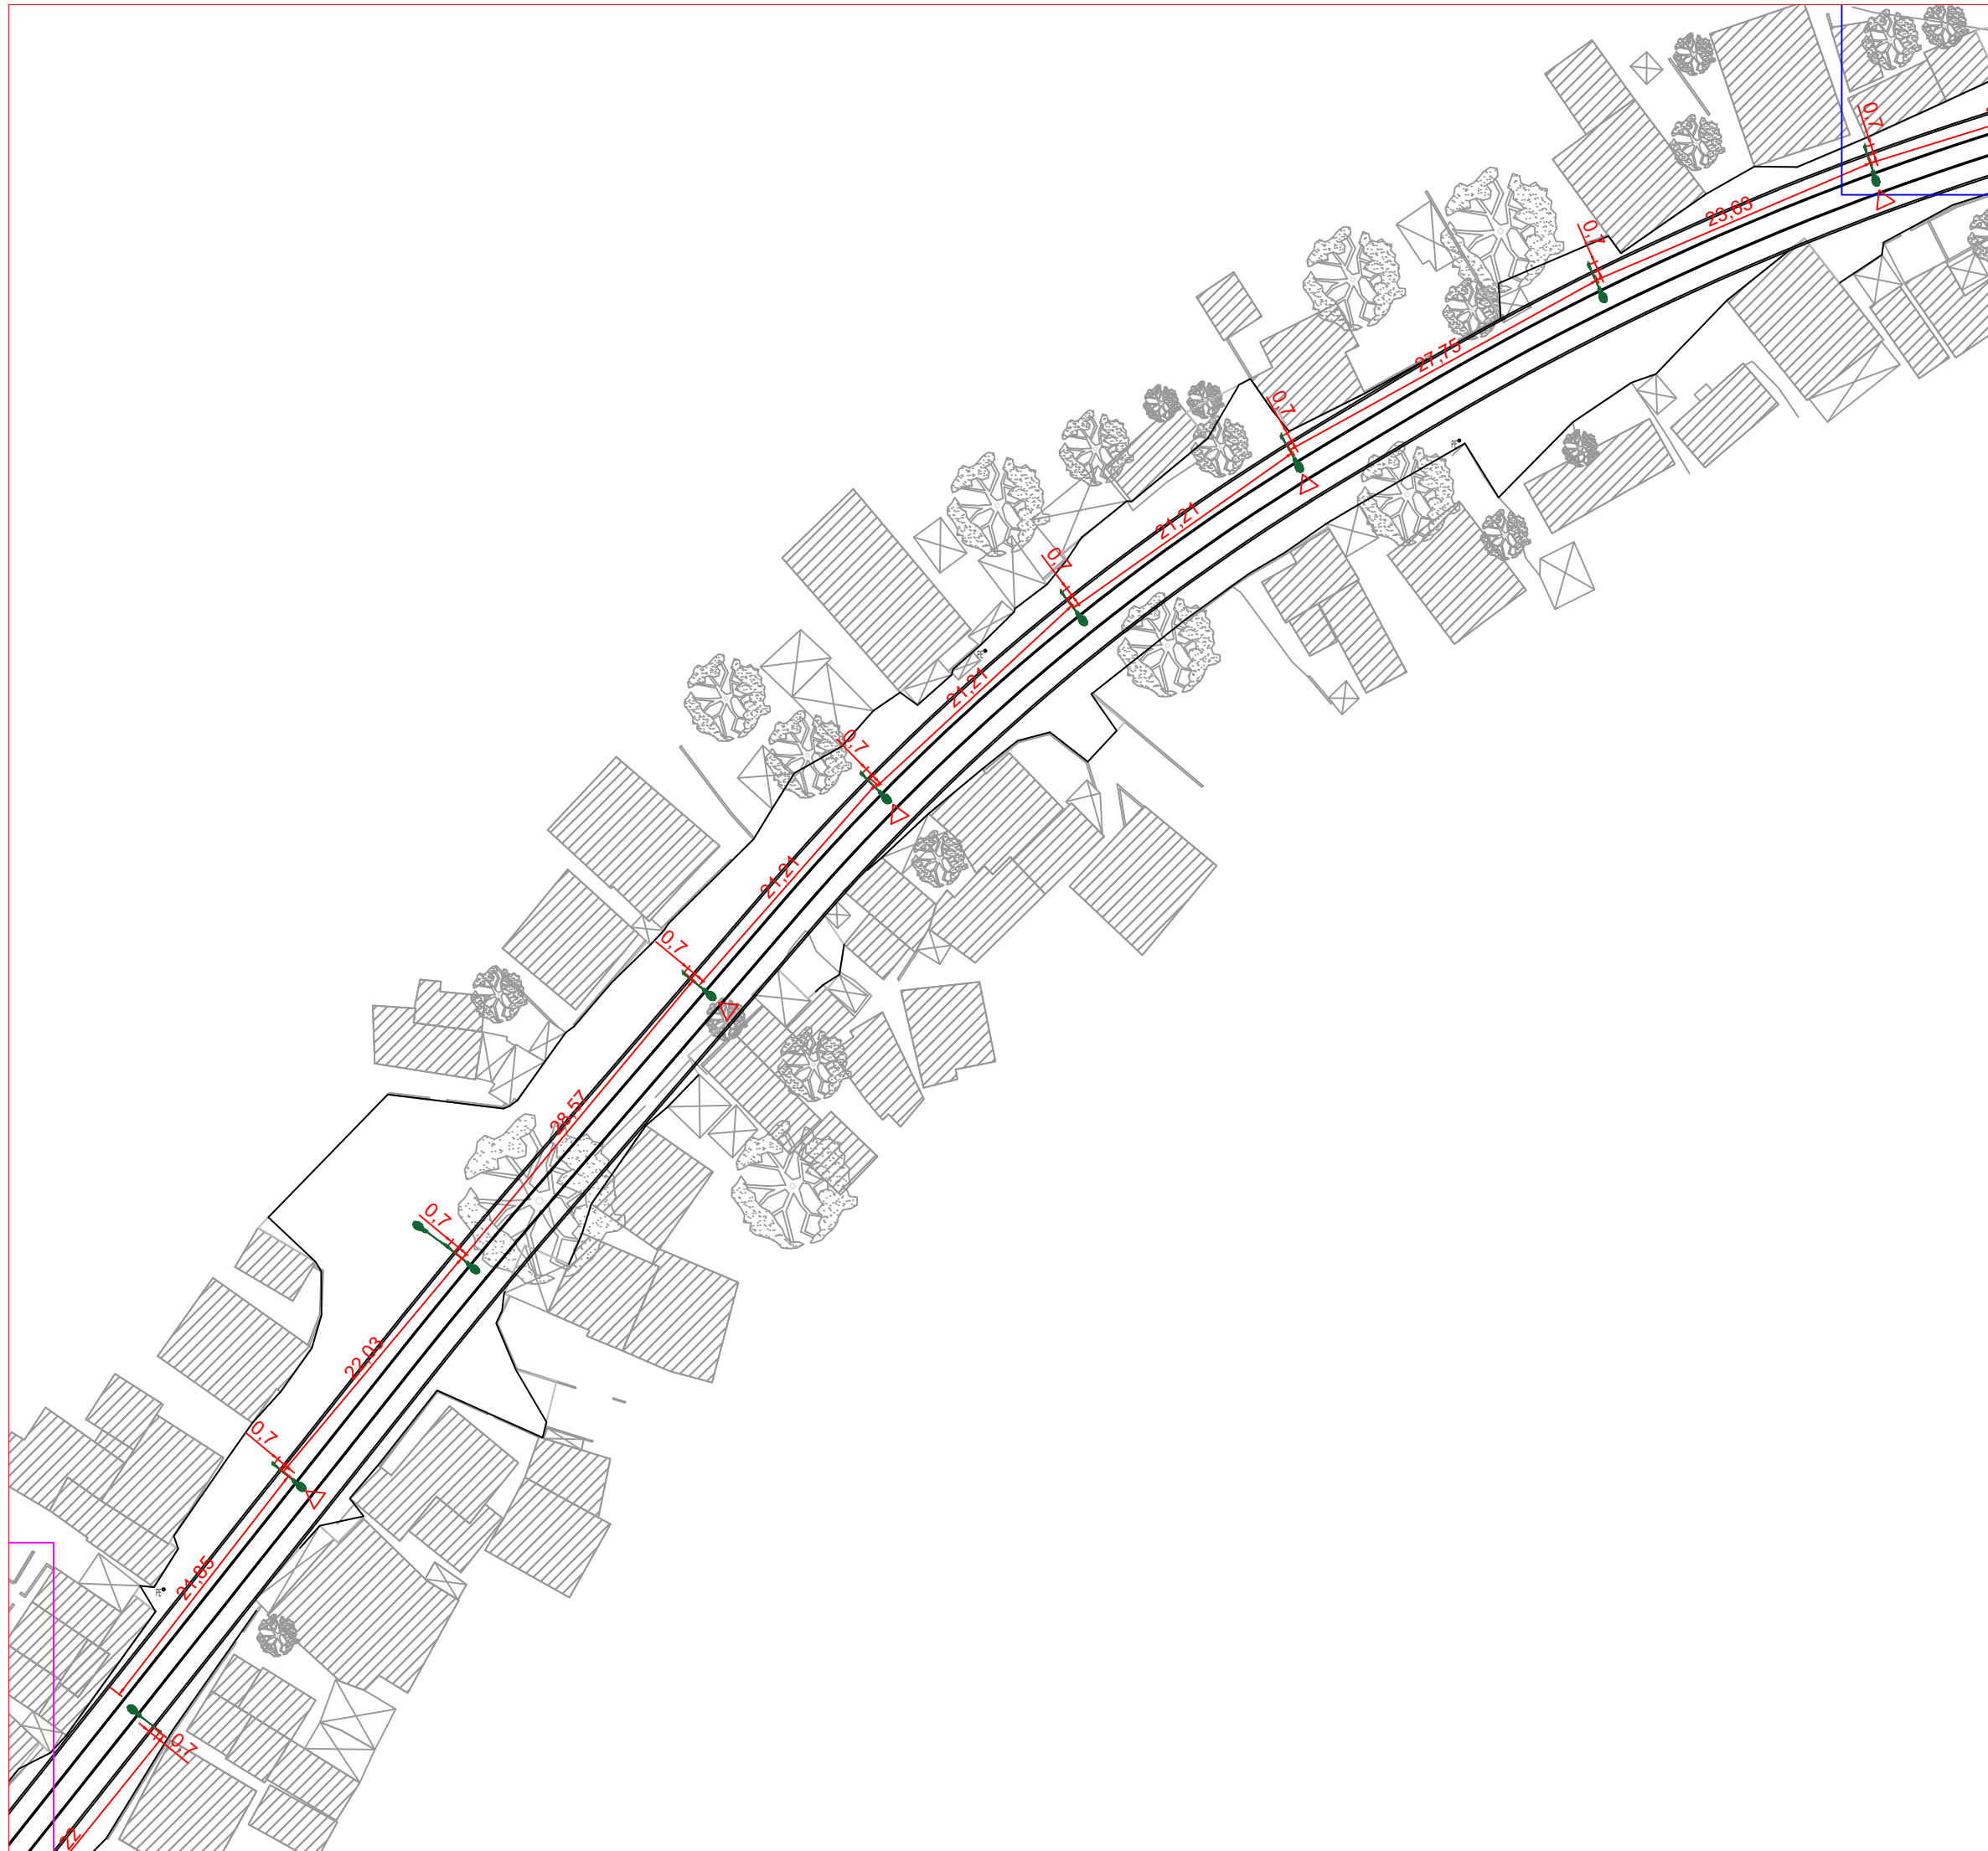


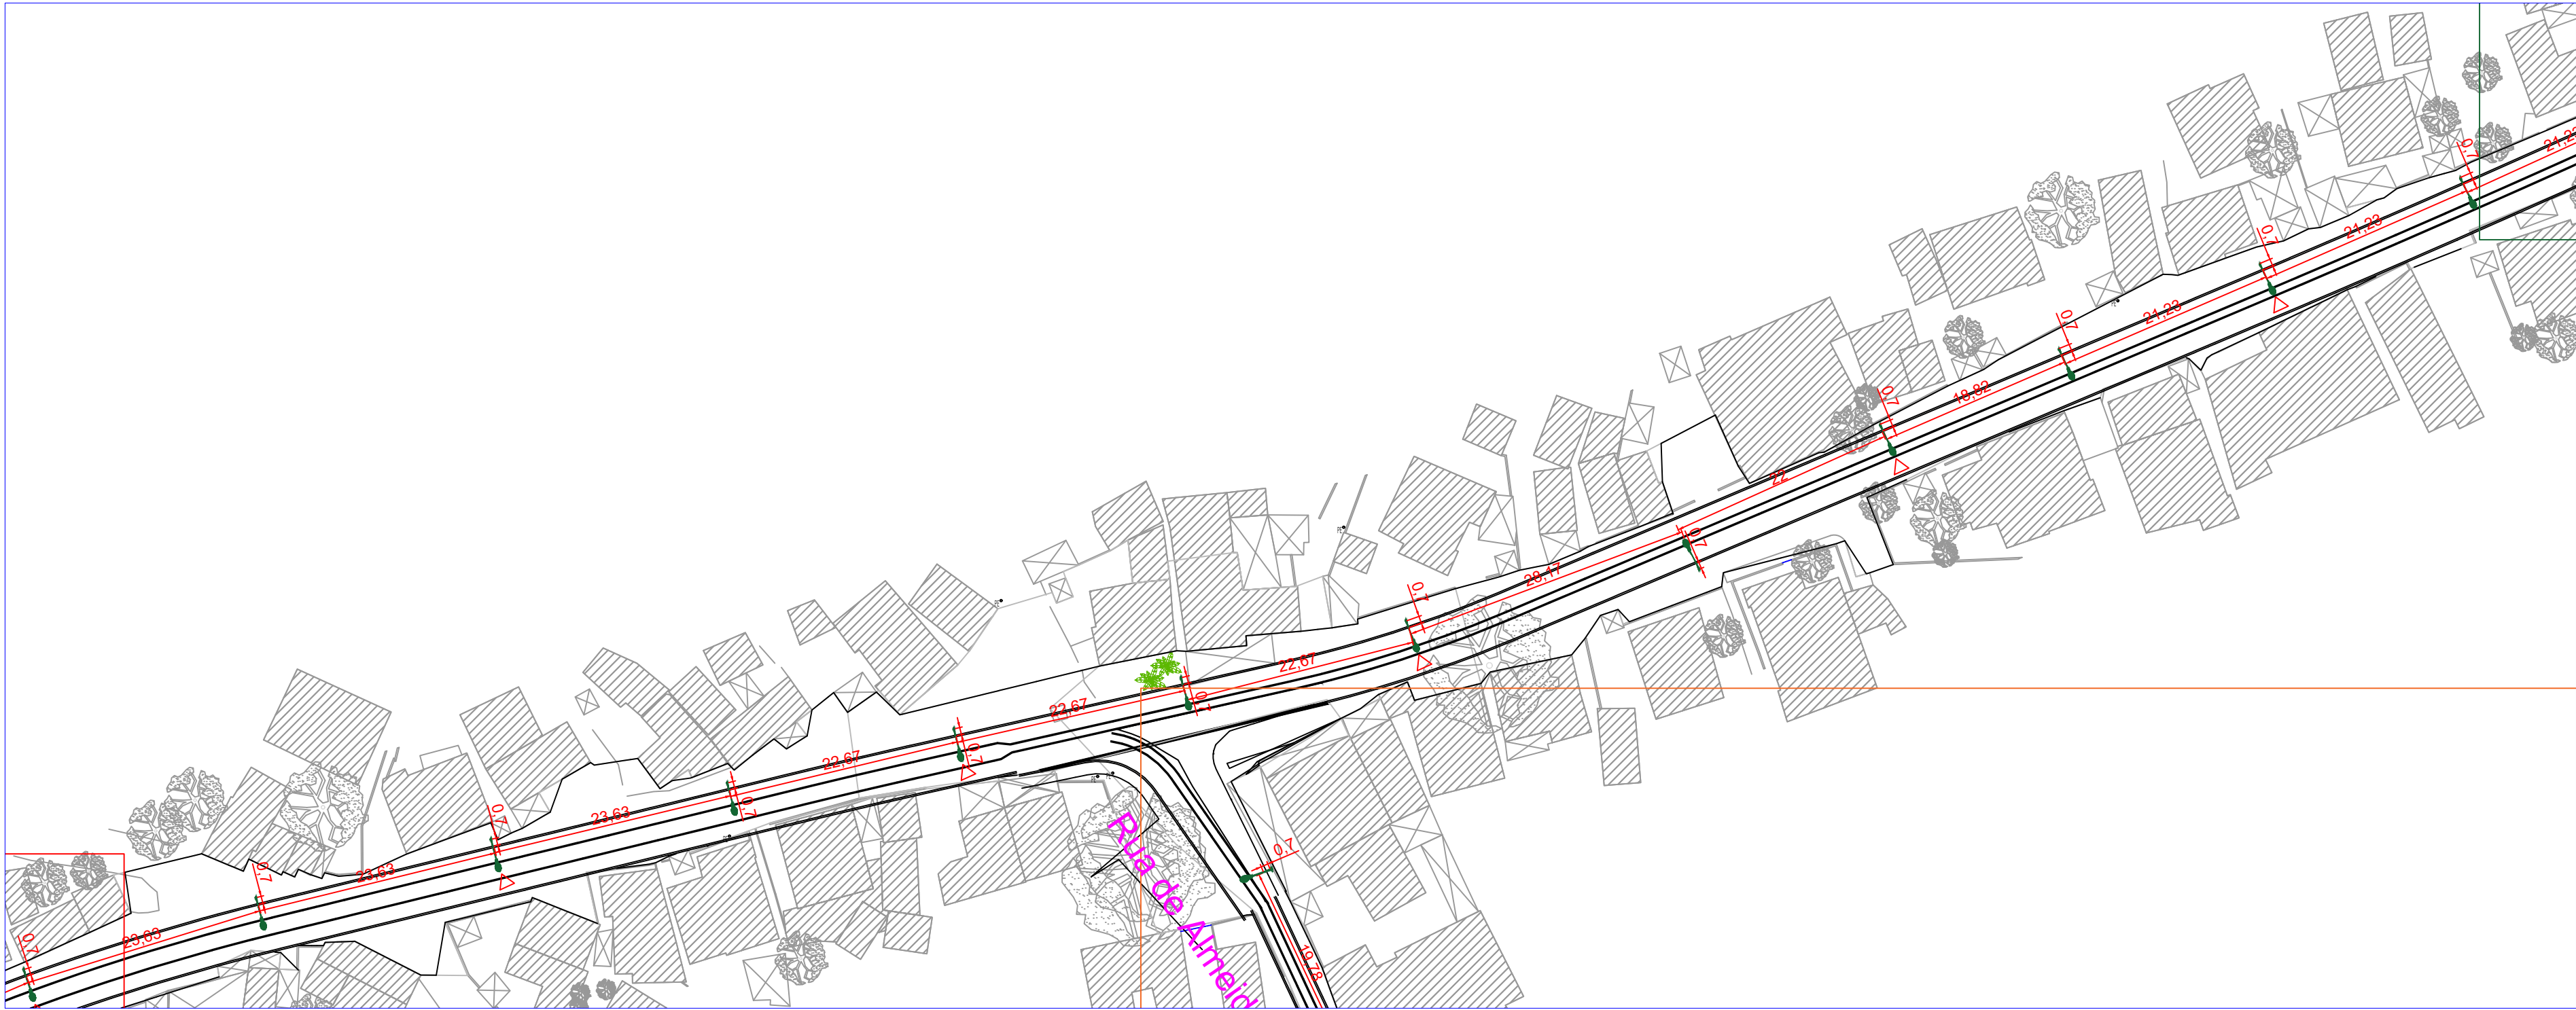

ESTE DESENHO NÃO PODE SERVIR DE BASE À EXECUÇÃO DA OBRA SEM O VISTO DE "BOM PARA EXECUÇÃO" DEVIDAMENTE RUBRICADO E DATADO PELA FISCALIZAÇÃO

V16	Atualização das plantas, e nova disposição das luminárias e ajuste de quantidades	Fev 2025	
V01	Inserção de papelarias	Jul 2023	
V00	Projeto preliminar	2022	
Versão	Alteração	Data	Aprovado

CLIENTE	PROJECTO DE TRANSFORMAÇÃO URBANA DE MAPUTO CONCEPÇÃO DE PLANOS, ESTUDOS DE ENGENHARIA E PROJECTO EXECUTIVO DE INFRA-ESTRUTURAS INTEGRADAS EM ASSENTAMENTOS INFORMAIS		
FASE	D8.2 REFORMULAÇÃO DO PROJECTO DO P9A		
SUBPROJECTO	FASE 1- OBRAS PRIORITARIAS- P9A - ILUMINAÇÃO PÚBLICA		
TÍTULO	ILUMINAÇÃO PÚBLICA CHAMANCULO B- RUA U.F.A - Parte 1		
PROJECTO	Eng. Ernesto Sequeira	PROCESSO	J6M182
VERIFICOU		ESPECIALIDADE	ELECTRICIDADE
PROVAVU		FICHEIRO	J6M182_D8.2_IP_01-06
DESENHO	Enoque Unguana	ESCALAS	1:500
		DATA	Abril 2025

ESTE DESENHO ESTÁ PROTEGIDO PELO CÓDIGO DOS DIREITOS DE AUTOR. A SUA UTILIZAÇÃO PARA FINS DIFERENTES DOS ESTABELECIDOS CARECE DE AUTORIZAÇÃO ESCRITA DO AUTOR.