
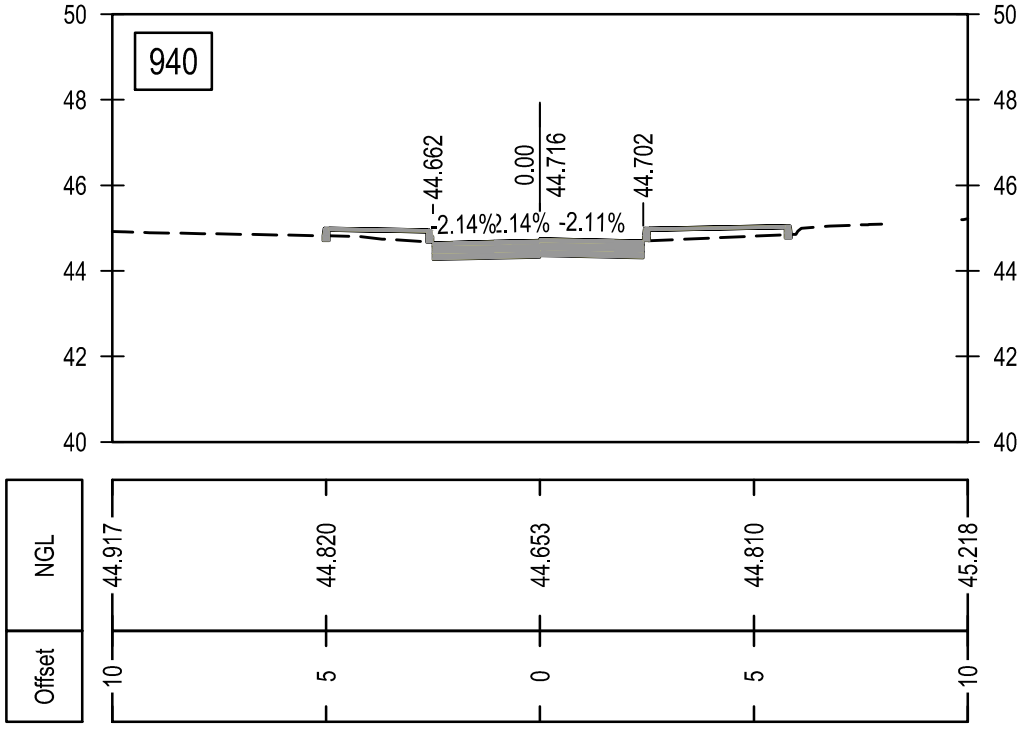
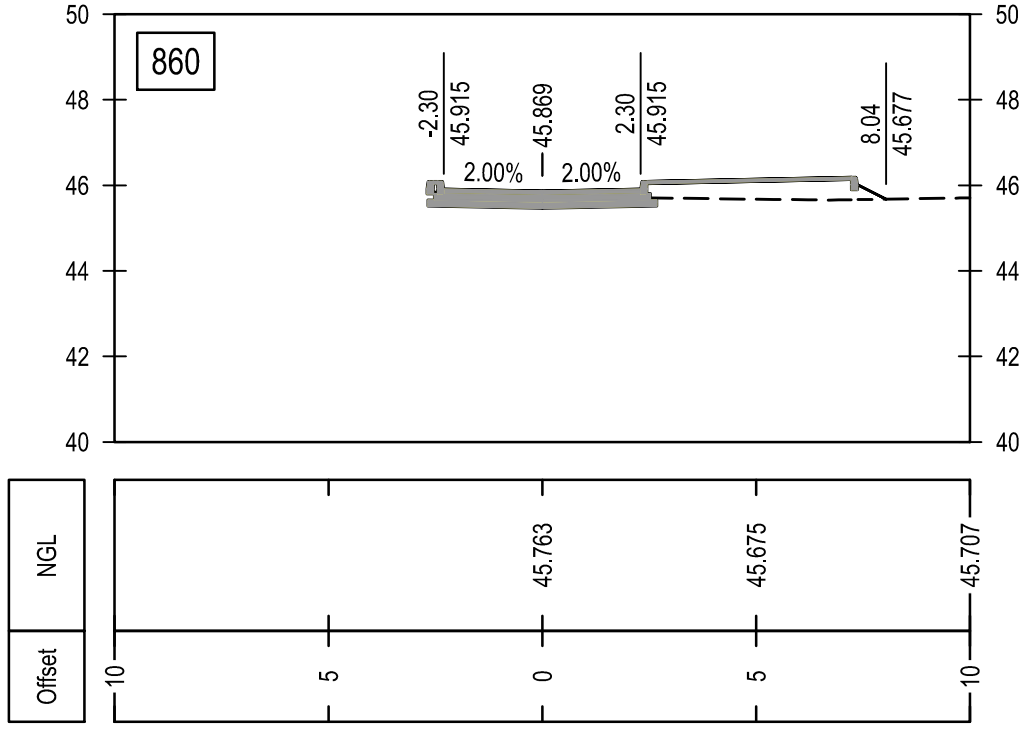
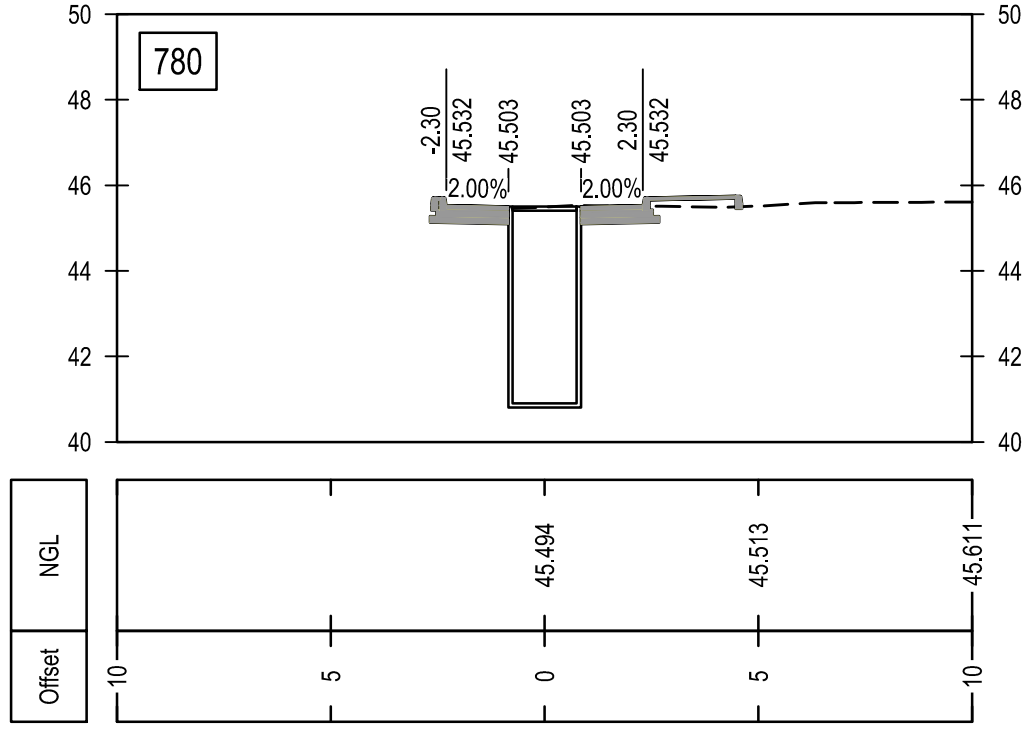
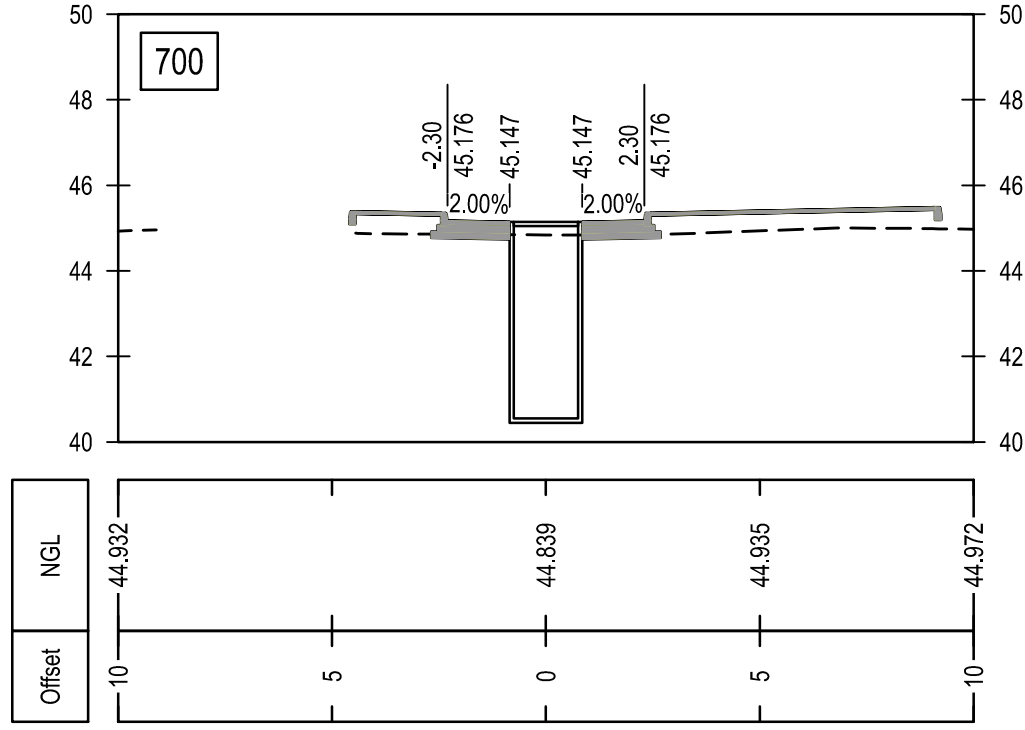
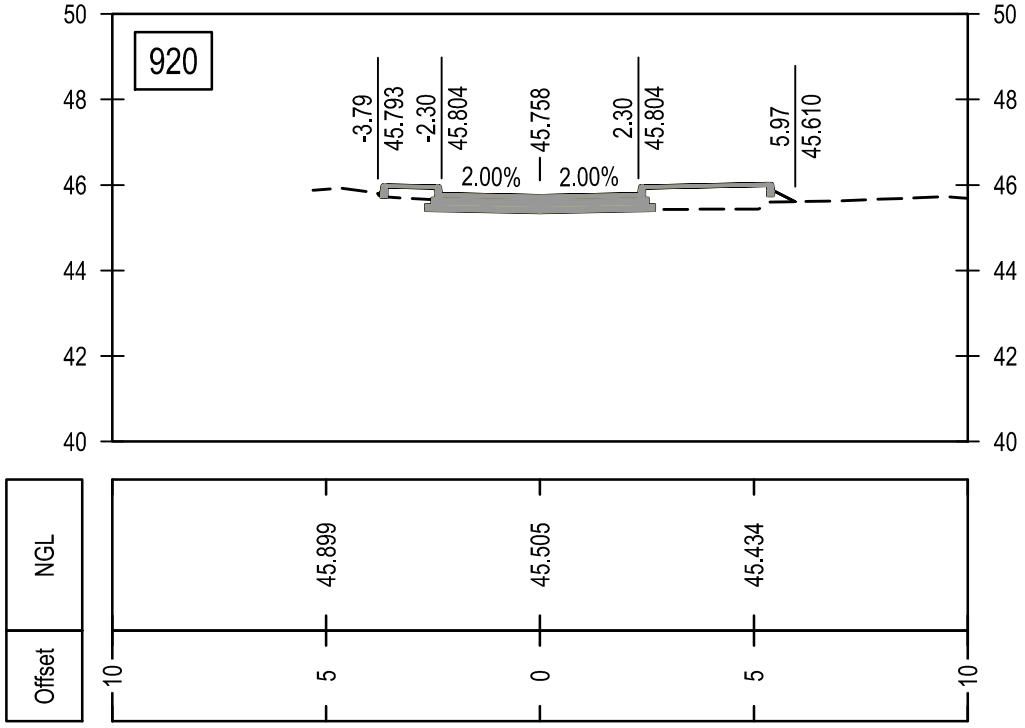
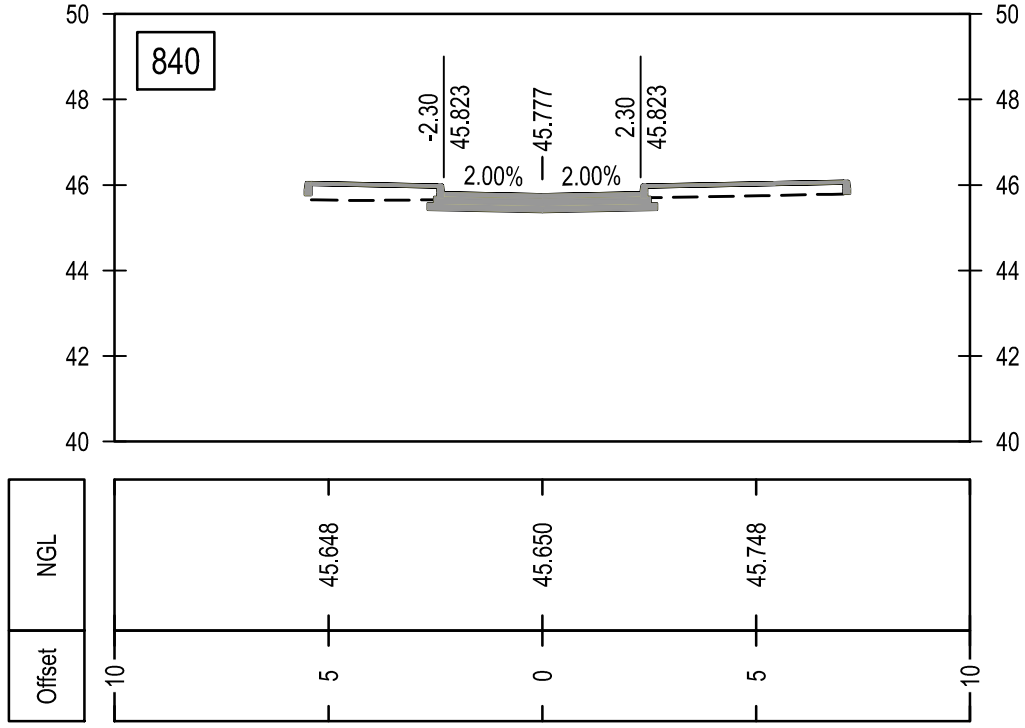
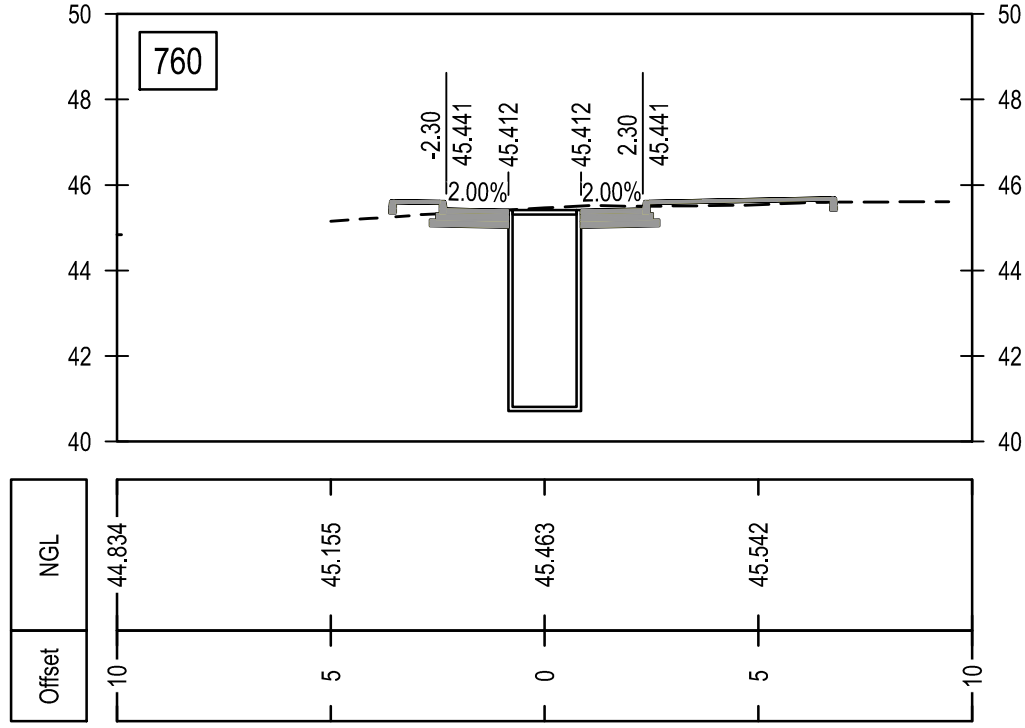
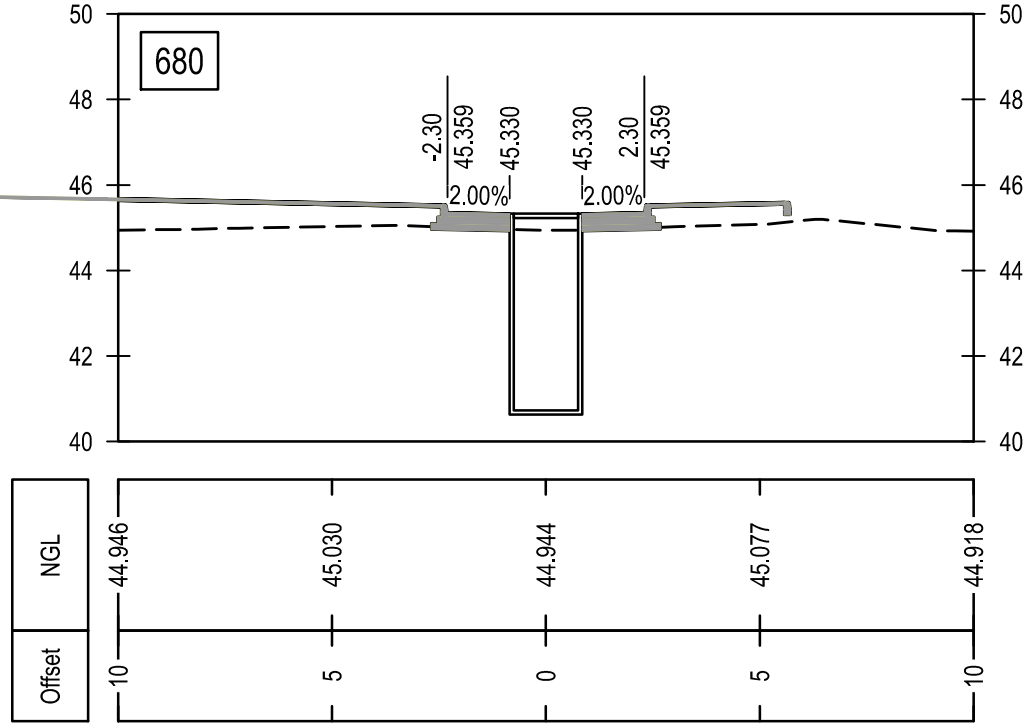
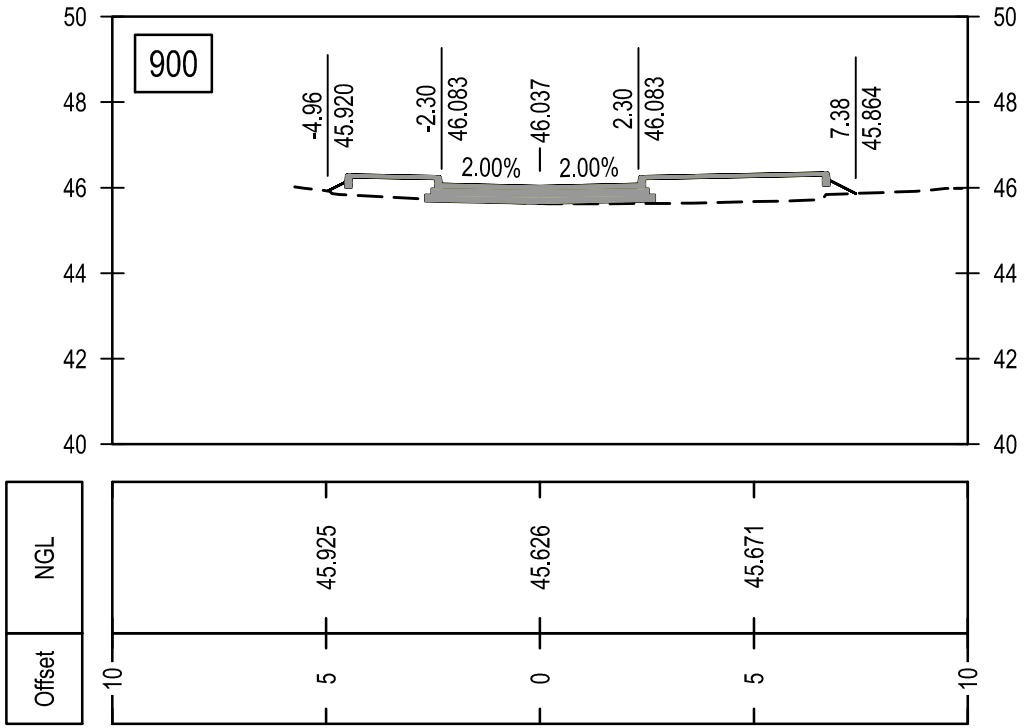
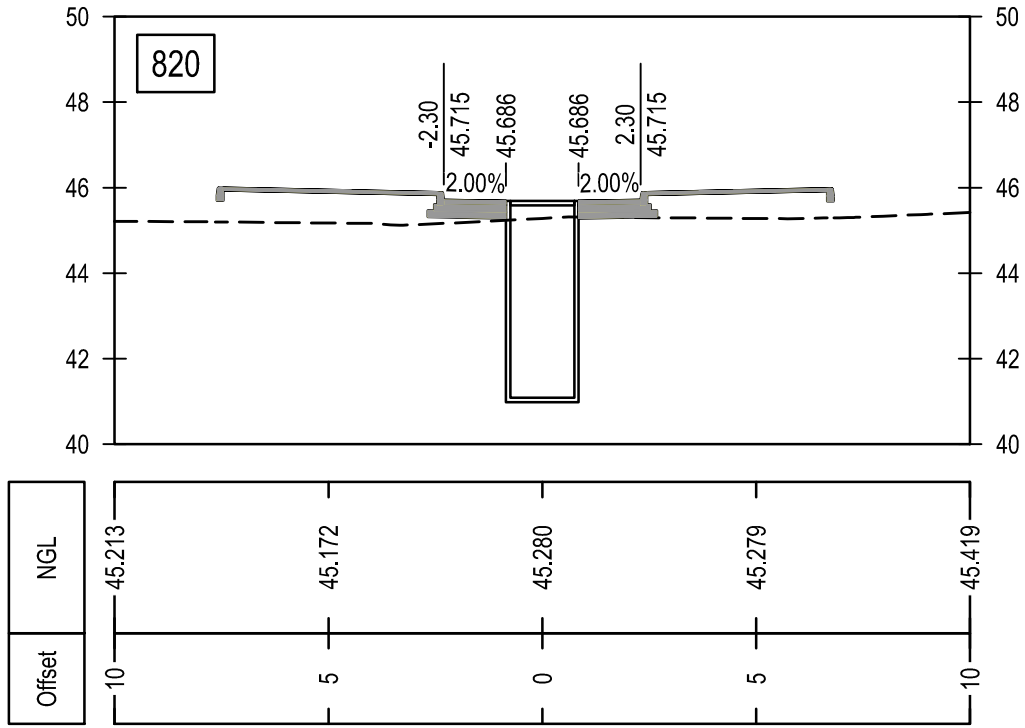
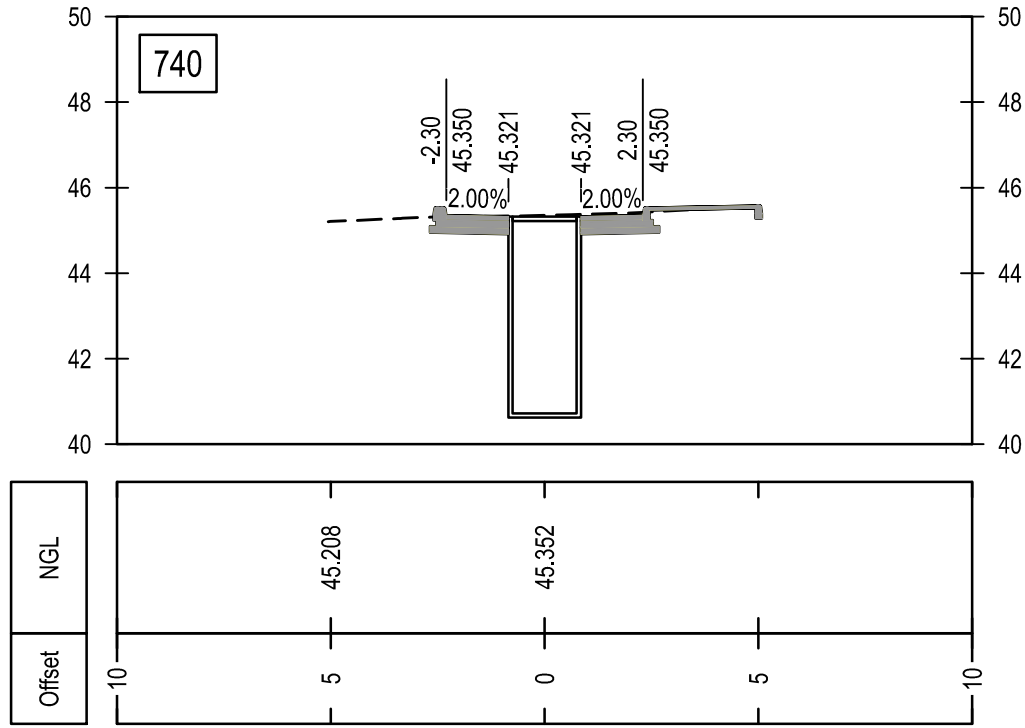
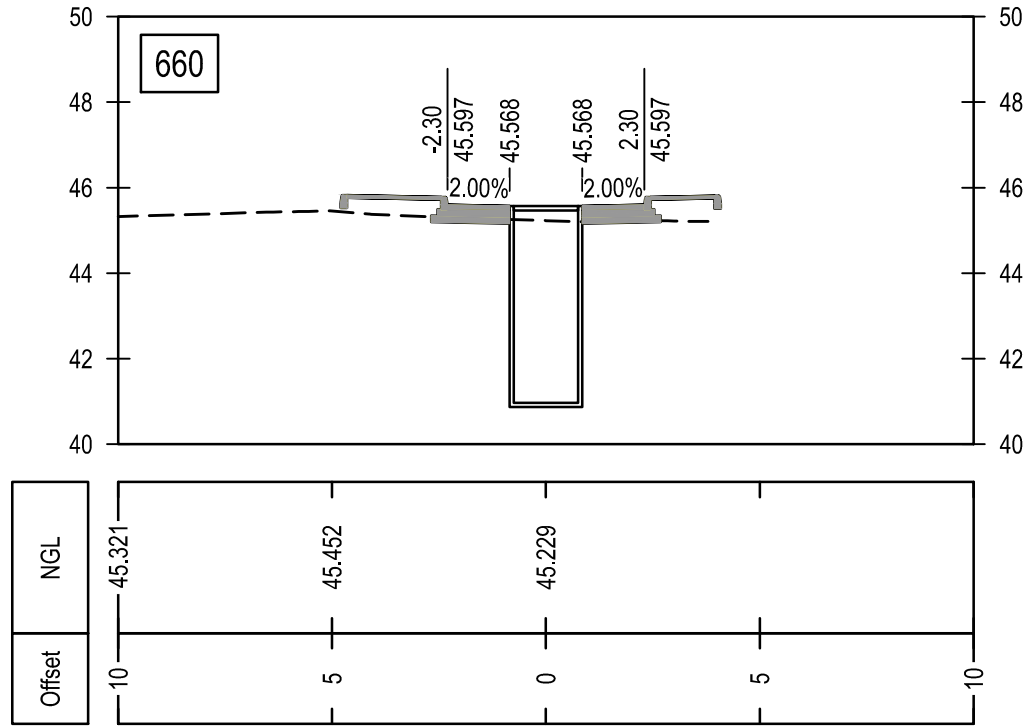
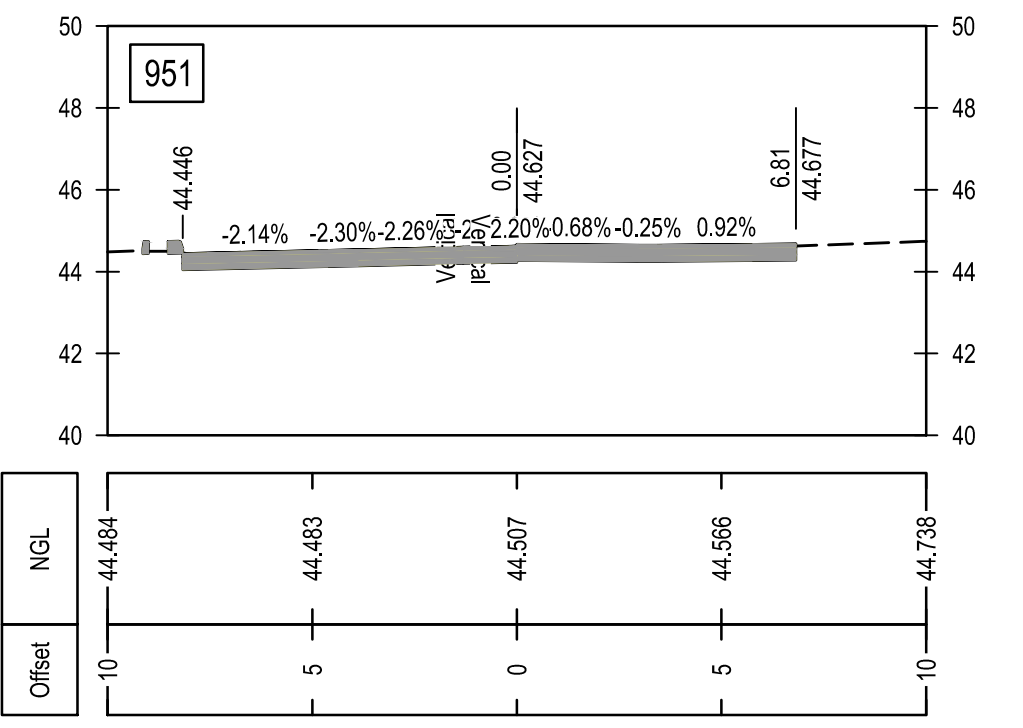
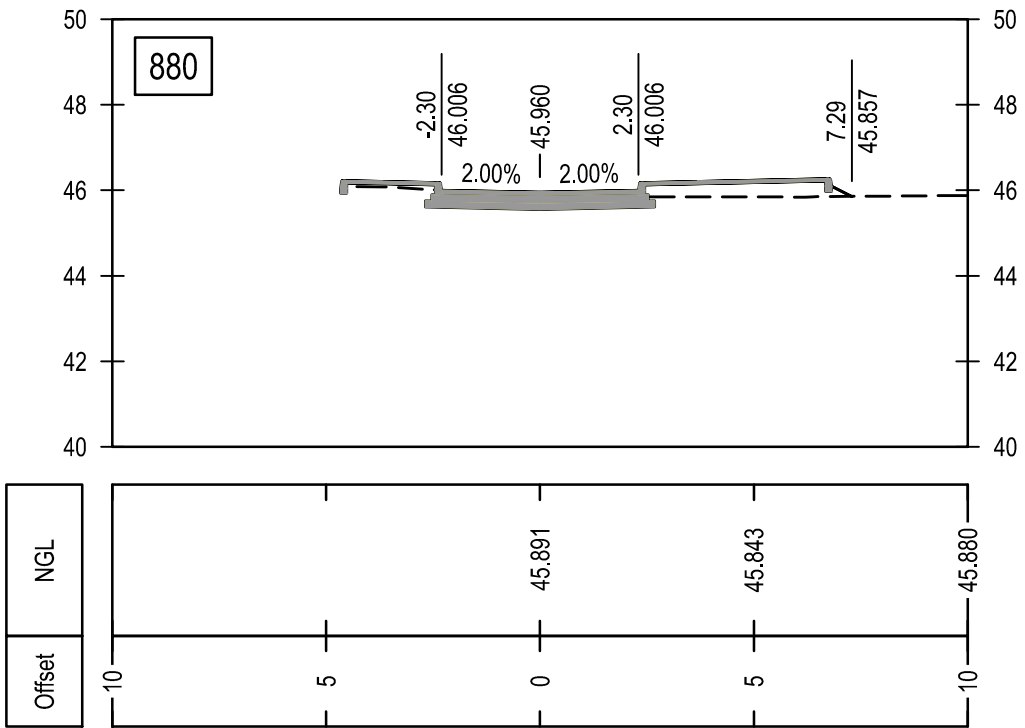
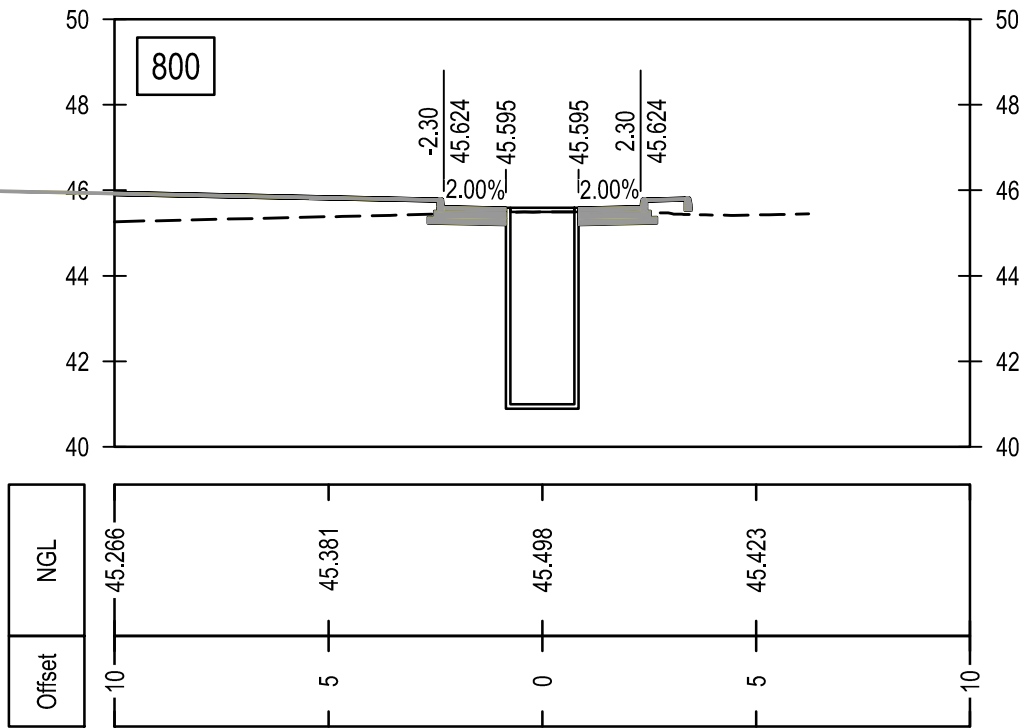
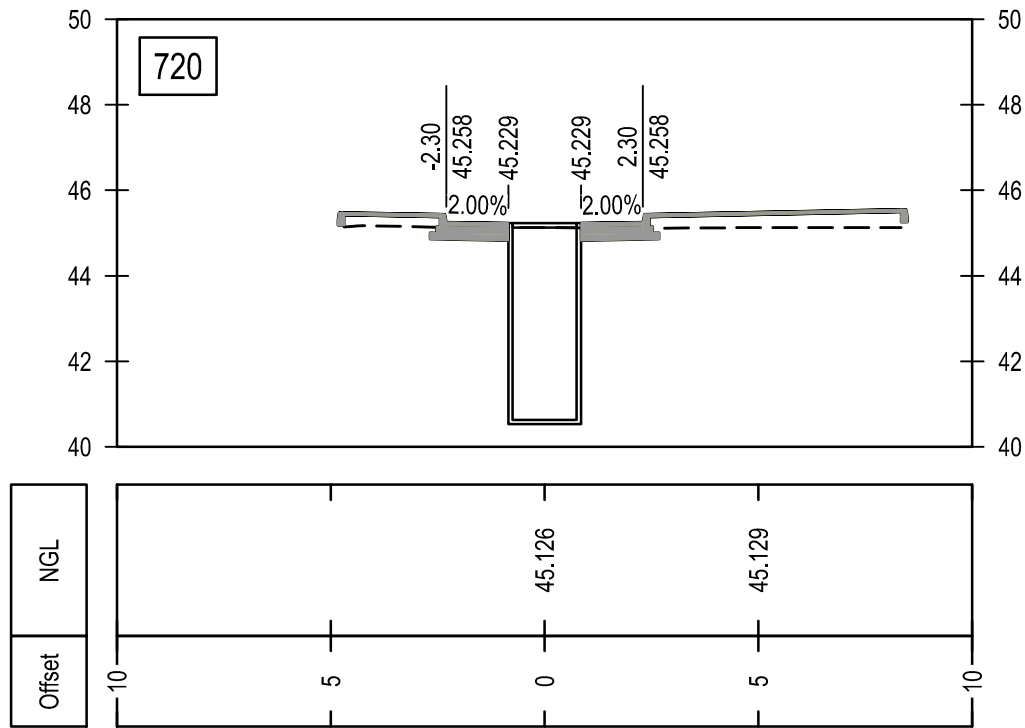


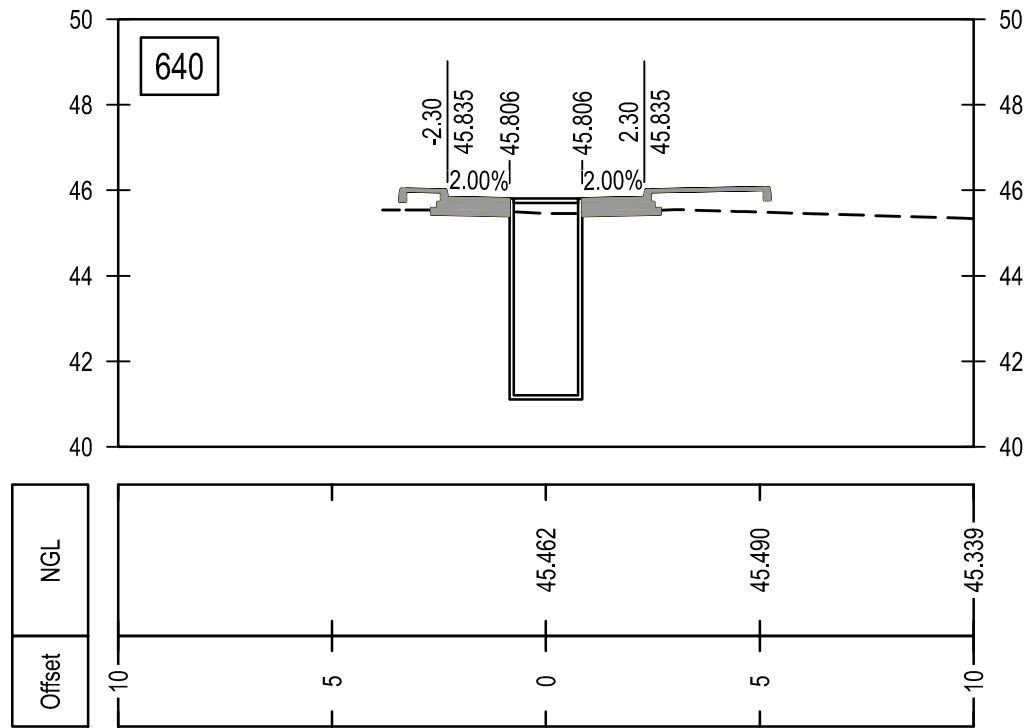

ESTE DESENHO NÃO PODE SERVIR DE BASE À EXECUÇÃO DA OBRA SEM O VISTO DE "BOM PARA EXECUÇÃO" DEVIDAMENTE RUBRICADO E DATADO PELA FISCALIZAÇÃO

Alteração	Data	Aprovado

PROJECTO DE TRANSFORMAÇÃO URBANA DE MAPUTO			
CONCEPÇÃO DE PLANOS, ESTUDOS DE ENGENHARIA E PROJECTO EXECUTIVO DE			
INFRA-ESTRUTURAS INTEGRADAS EM ASSENTAMENTOS INFORMAIS			
FASE: D8.2 – REFORMULAÇÃO DO PROJECTO DO P9A			
SUB-PROJECTO: SUB-PROJECTO DE VIAS			
TÍTULO: CHAMANCULO B-RUA DA UFA			
SECÇÕES TRANSVERSAIS			
PROJECTO: J6M182	PROCESSO: J6M182	ESPECIALIDADE: VIAS	
VERIFICADO: E1428_D8.2_SC_CHMB_V18	FECHADO: E1428_D8.2_SC_CHMB_V18	DESENHO: D8.2B_SC_ST_CB-732	
APROVADO: SUBSTITUI	SUBSTITUI	ESCALA: 1:25	
DESENHO: SUBSTITUIDO POR	SUBSTITUIDO POR	DATA: ABRIL 2025	

ESTE DESENHO ESTÁ PROTEGIDO PELO CÓDIGO DOS DIREITOS DE AUTOR. A SUA UTILIZAÇÃO PARA FINS DIFERENTES DOS ESTABELECIDOS CARREGE DE AUTORIZAÇÃO ESCRITA DO AUTOR.