


SIMBOLOGIA

— SOLEIRA VALA PROPOSTA



— TROÇO DE VALA A COBRIR

⌋ COLETOR PLUVIAL PROPOSTO

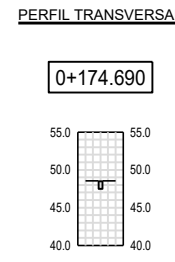

CHAMANCULO B / D / XIPAMANINE			
RUA MARCELINO DOS SANTOS			
VALA SUL			
COORDENADAS			
PERFIL	M	P	
1	455860.09	7130267.66	
2	455855.57	7130276.58	
3	455851.05	7130285.50	
4	455847.49	7130292.52	
5	455846.50	7130294.41	
6	455842.38	7130302.31	
7	455841.90	7130303.28	
8	455837.45	7130312.24	
9	455835.62	7130315.92	
10	455833.09	7130321.24	
11	455828.79	7130330.27	
12	455824.20	7130339.30	
13	455820.20	7130348.33	
14	455816.30	7130356.54	
15	455815.92	7130357.37	
16	455811.80	7130366.48	
17	455809.65	7130371.24	
18	455807.77	7130375.63	
19	455803.84	7130384.82	
20	455801.72	7130389.77	
21	455799.99	7130394.05	
22	455796.24	7130403.32	
23	455792.50	7130412.60	
24	455788.75	7130421.87	
25	455787.78	7130424.27	
26	455786.40	7130425.79	
27	455784.20	7130426.97	

	SIMBOLOGIA			
	Existente	Proposto	Remodelar	Desactivar
Coletor Gravítico Doméstico				
Câmara de Visita Doméstico				
Câmara de Ramal Doméstico				
Coletor Gravítico Pluvial				
Câmara de Visita Pluvial				
Câmara de Ramal Pluvial				
Sarjeta (tipo)				
Canal de Drenagem				
Vala de Drenagem				
Descarga final				
Coletor Gravítico Unitário				
Câmara de Visita Unitária				
Sentido, Material e Diâmetro				

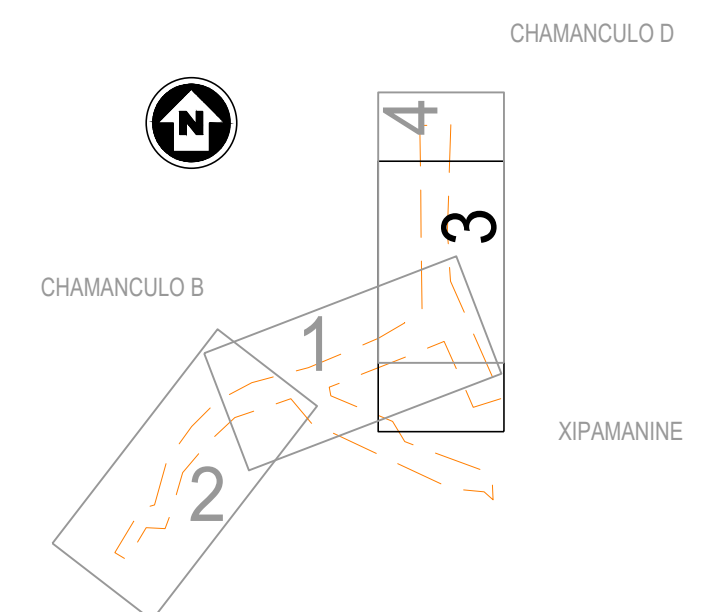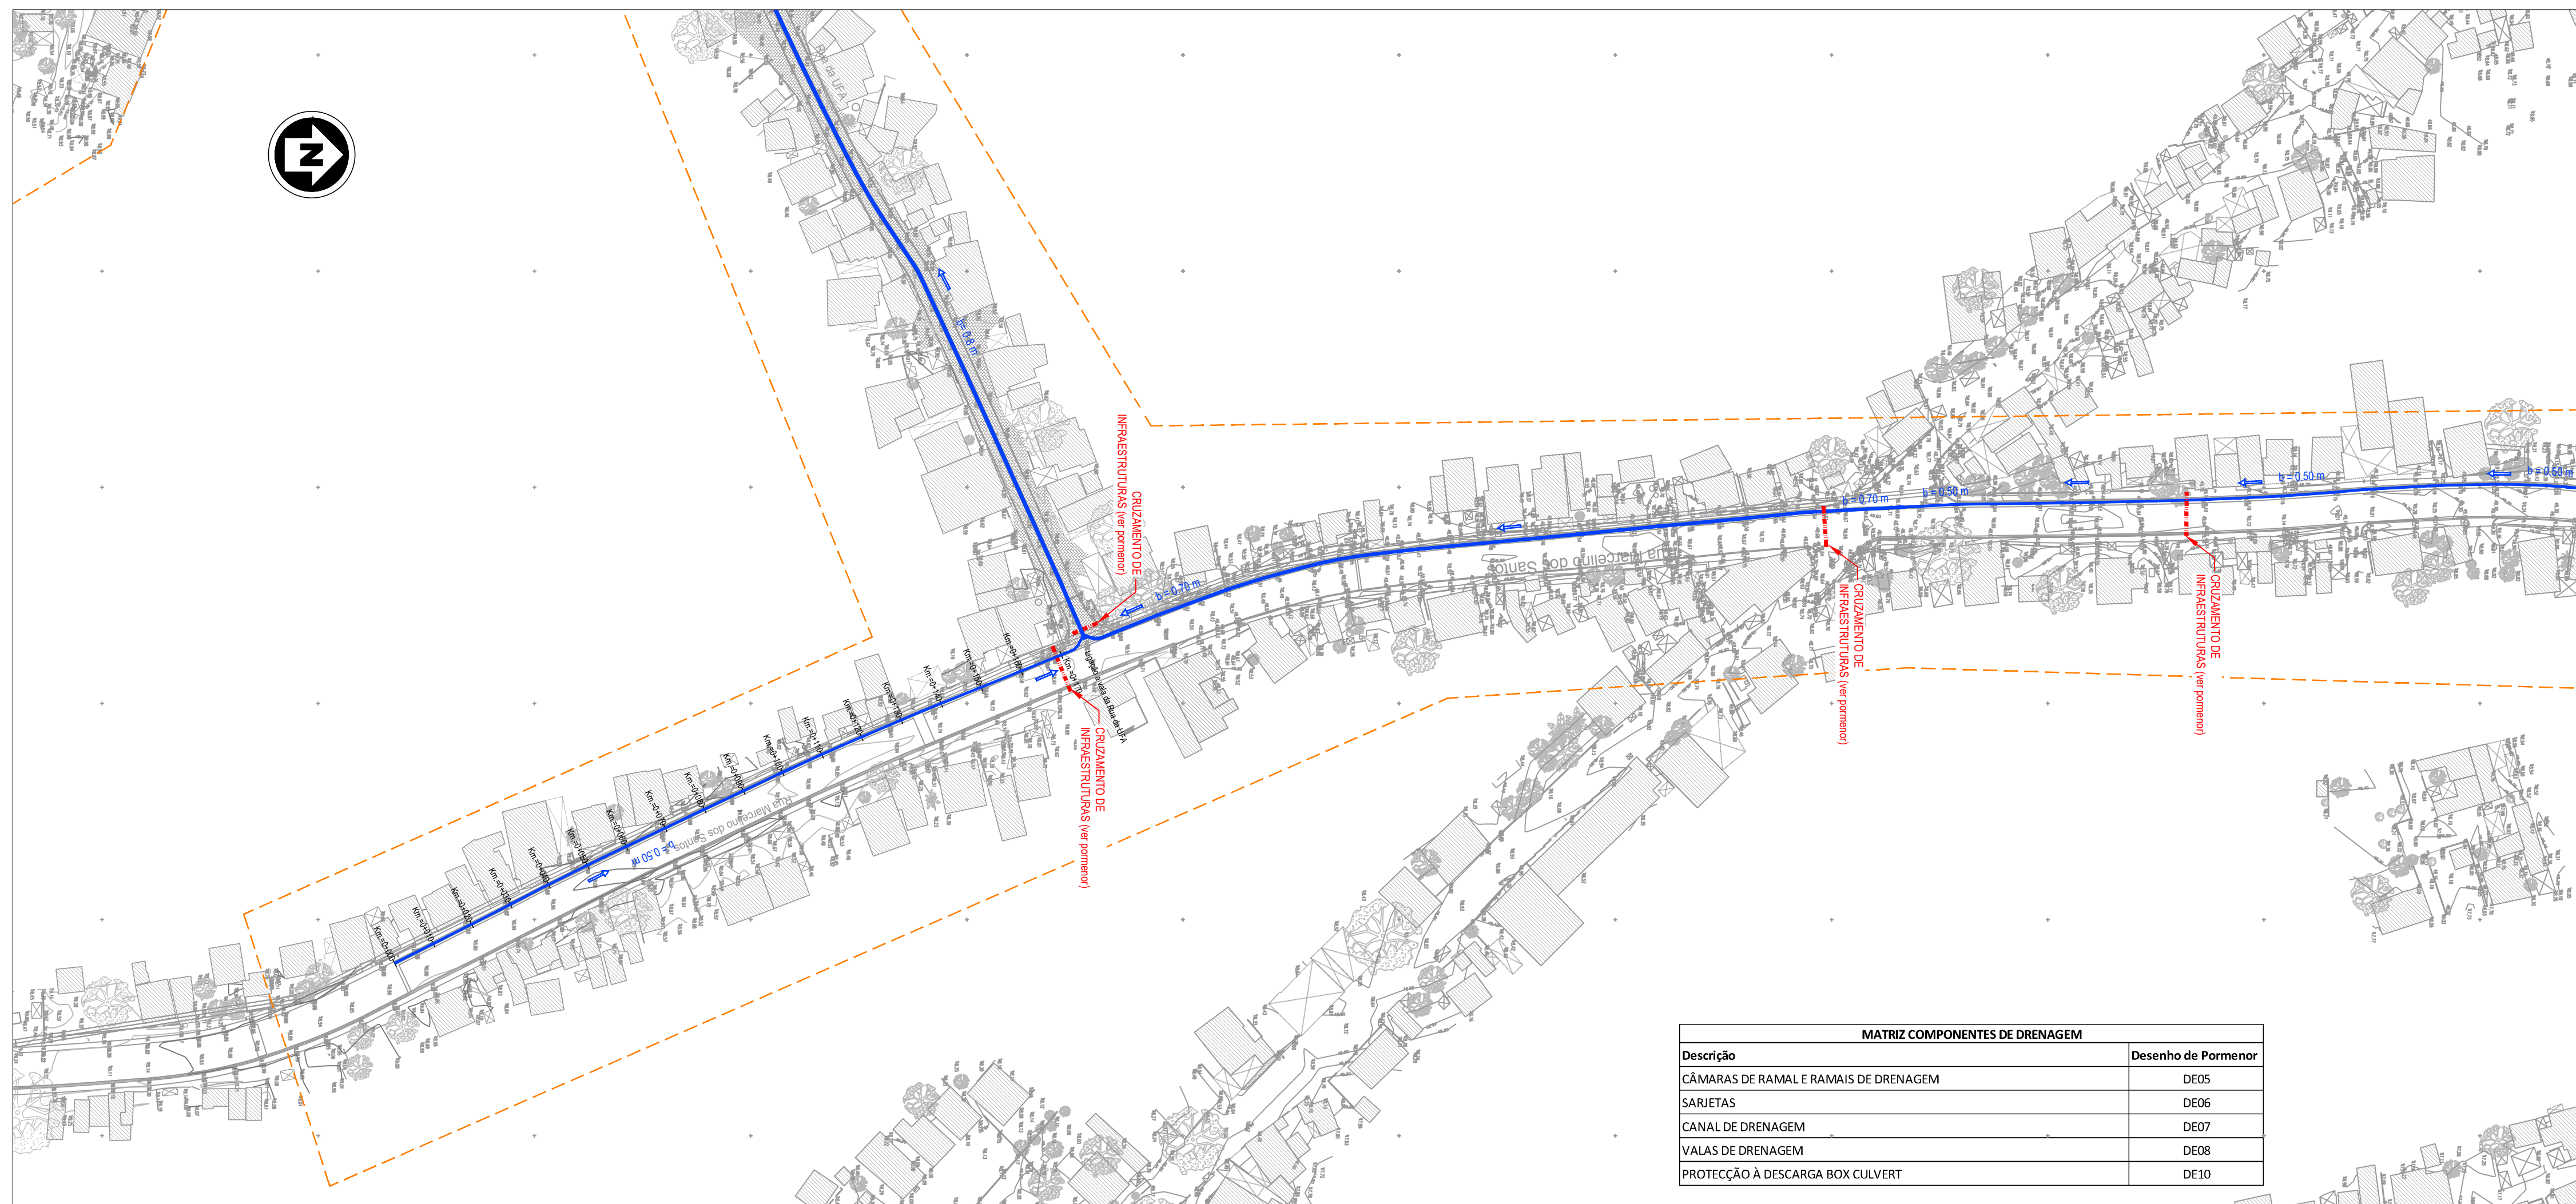

NOTA: ESCALA 1:1000 EM A1; ESCALA 1:2000 EM A3

ESTE DESENHO NÃO PODE SERVIR DE BASE À EXECUÇÃO DA OBRA SEM O VISTO DE "BOM PARA EXECUÇÃO" DEVIDAMENTE RUBRICADO E DATADO PELA FISCALIZAÇÃO

____	____	____	____
____	____	____	____
____	____	____	____
Versão	Alteração	Data	Aprovado

CLIENTE 	PROJECTO DE TRANSFORMAÇÃO URBANA DE MAPUTO CONCEÇÃO DE PLANOS, ESTUDOS DE ENGENHARIA E PROJECTO EXECUTIVO DE INFRA-ESTRUTURAS INTEGRADAS EM ASSENTAMENTOS INFORMAIS			
	FASE D8.2-REFORMULAÇÃO DO PROJECTO DO P9A			
NIPPON KOEI MOZAMBIQUE 	SUBJECTO FASE 1 - OBRAS PRIORITÁRIAS - P9A - DRENAGEM E CONTROLO DE EROSAO			
	TITULO CHAMANCULO B / D / XIPAMANINE PLANTA E PERFIL LONGITUDINAL (FOLHA 3 DE 4)			
PROJECTO	PROCESSO	J6M182	ESPECIALIDADE	DE
VERIFICOU	FICHEIRO	J6M182_D8.2_DE_1262.2.4	RESENHO Nº	02.2.3
APROVOU	SUBSTITUI		ESCALA:	1:1000
DESENHOU	SUBSTITUÍDO POR		DATAS	ABRIL 2025

ESTE DESENHO ESTÁ PROTEGIDO PELO CÓDIGO DOS DIREITOS DE AUTOR. A SUA UTILIZAÇÃO PARA FINS DIFERENTES DOS ESTABELECIDOS CARECE DE AUTORIZAÇÃO ESCRITA DO AUTOR.