



RUA MARCELINO DOS SANTOS - VALA NORTE


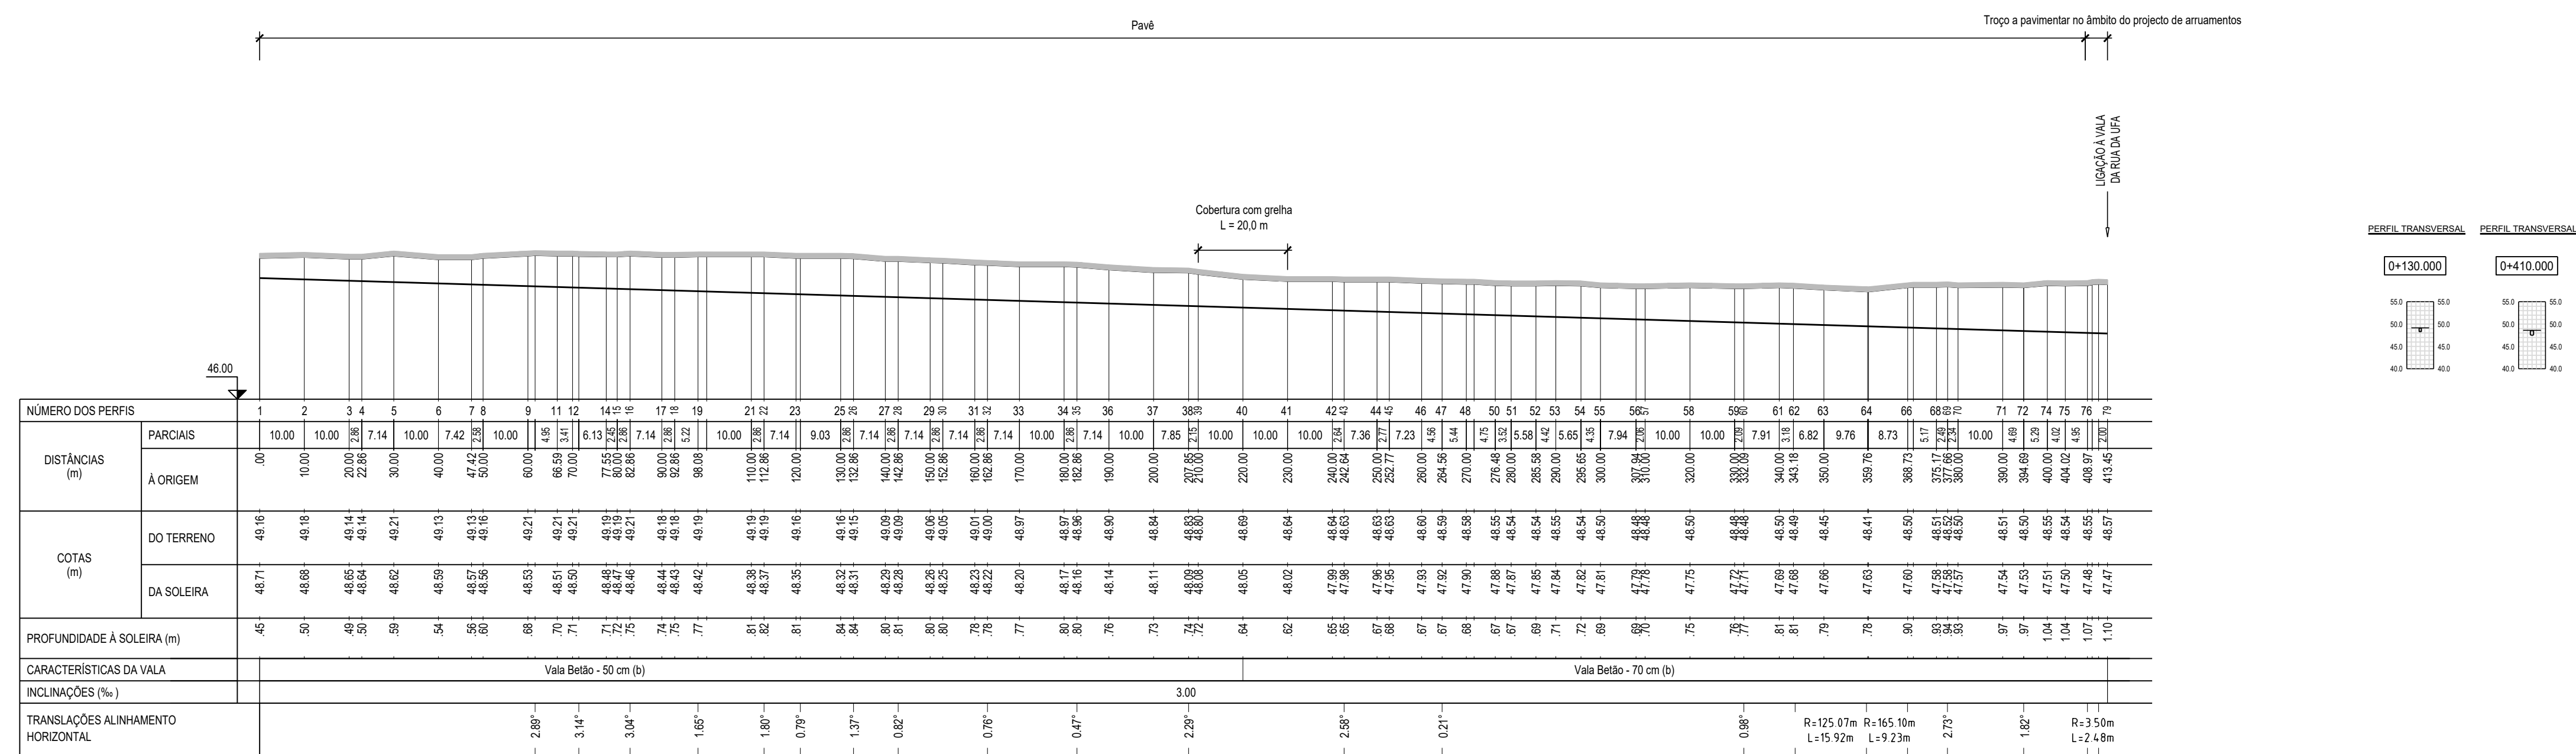


CHAMANCULO B / D /			
XIPAMANINE			
RUA MARCELINO DOS SANTOS			
COORDENADAS			
PERFIL	M	P	
1	455758.53	7130835.90	
2	455757.23	7130826.04	
3	455755.93	7130816.13	
4	455755.56	7130813.21	
5	455754.61	7130806.22	
6	455753.28	7130796.30	
7	455752.29	7130788.99	
8	455751.95	7130786.33	
9	455750.61	7130776.43	
10	455750.39	7130774.80	
11	455749.91	7130769.93	
12	455749.68	7130766.55	
13	455749.59	7130765.11	
14	455749.35	7130758.99	
15	455749.32	7130756.54	
16	455749.28	7130753.61	
17	455749.42	7130746.54	
18	455749.48	7130743.61	
19	455749.67	7130738.44	
20	455749.78	7130736.54	
21	455750.32	7130726.58	
22	455750.48	7130723.71	
23	455751.10	7130716.55	
24	455751.18	7130715.63	
25	455751.83	7130706.63	
26	455752.04	7130703.71	
27	455752.38	7130696.63	
28	455752.52	7130693.70	
29	455752.82	7130686.64	
30	455752.93	7130683.79	
31	455753.13	7130676.63	
32	455753.21	7130673.79	
33	455753.35	7130666.63	
34	455753.56	7130656.63	
35	455753.62	7130653.80	
36	455753.71	7130646.63	
37	455753.84	7130636.63	
38	455753.94	7130628.81	
39	455754.05	7130626.63	
40	455754.58	7130616.63	

CHAMANCULO B / D /		
XIPAMANINE		
RUA MARCELINO DOS SANTOS		
VALA NORTE		
COORDENADAS		
PERFIL	M	P
41	455755.10	7130606.65
42	455755.63	7130596.70
43	455755.77	7130594.57
44	455756.50	7130586.74
45	455756.78	7130583.99
46	455757.47	7130576.79
47	455757.91	7130572.23
48	455758.41	7130566.83
49	455758.57	7130565.1
50	455758.96	7130560.33
51	455759.31	7130556.83
52	455759.88	7130551.33
53	455760.31	7130546.93
54	455760.87	7130541.33
55	455761.28	7130536.93
56	455762.03	7130529.07
57	455762.22	7130527.07
58	455763.13	7130517.07
59	455764.05	7130507.10
60	455764.24	7130505.03
61	455765.12	7130497.16
62	455765.47	7130493.99
63	455766.43	7130487.27
64	455768.54	7130477.77
65	455768.60	7130477.47
66	455770.86	7130469.06
67	455771.24	7130467.84
68	455772.77	7130462.99
69	455773.53	7130460.55
70	455774.34	7130458.33
71	455777.78	7130448.99
72	455779.40	7130444.54
73	455779.40	7130444.53
74	455781.37	7130439.61
75	455782.86	7130435.85
76	455784.74	7130431.33
77	455784.98	7130430.30
78	455784.83	7130428.83
79	455784.20	7130426.99

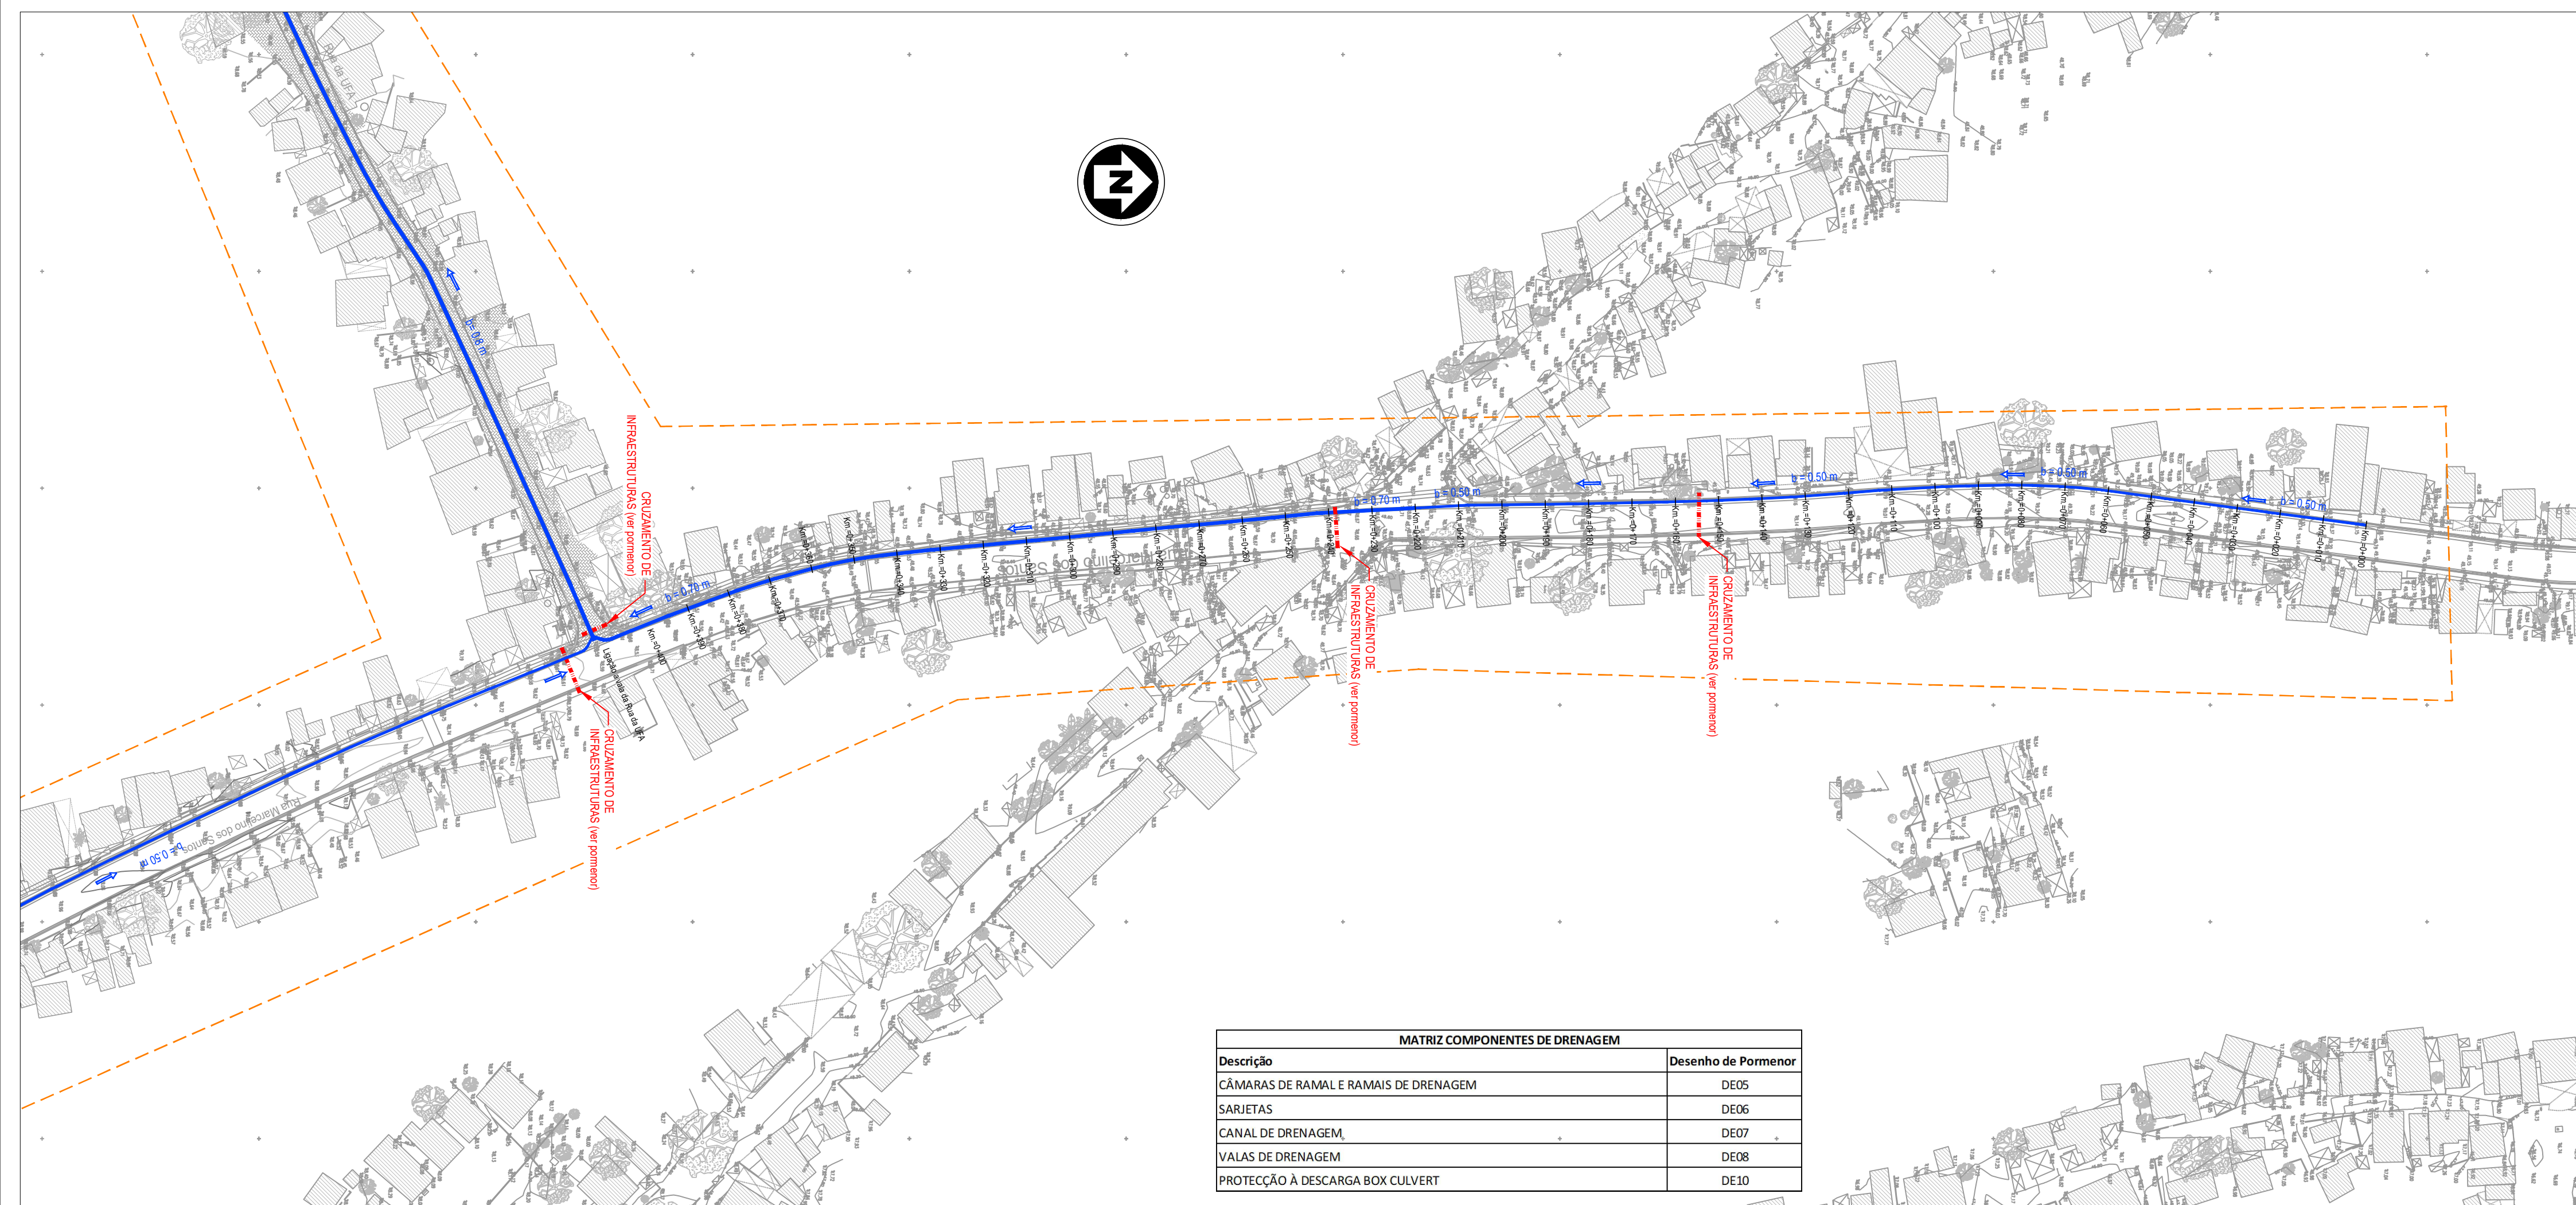

MATRIZ COMPONENTES DE DRENAGEM	
Descrição	Desenho de Pormenor
CÂMARAS DE RAMAL E RAMAIS DE DRENAGEM	DE05
SARIJETAS	DE06
CANAL DE DRENAGEM	DE07
VALAS DE DRENAGEM	DE08
PROTECÇÃO À DESCARGA BOX CULVERT	DE10

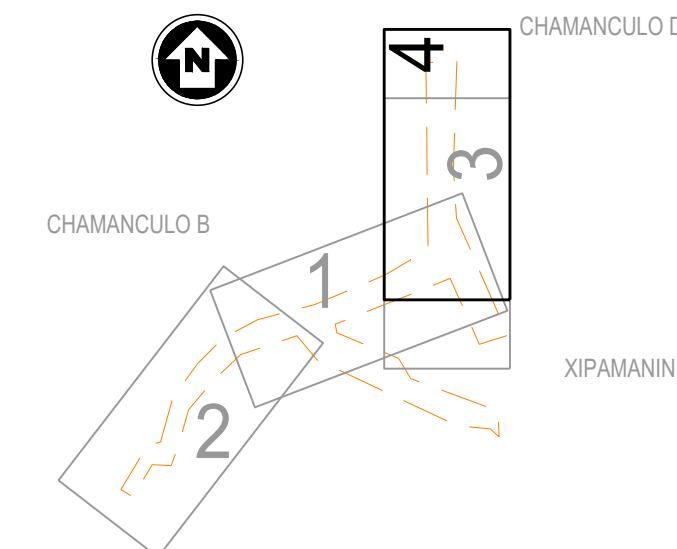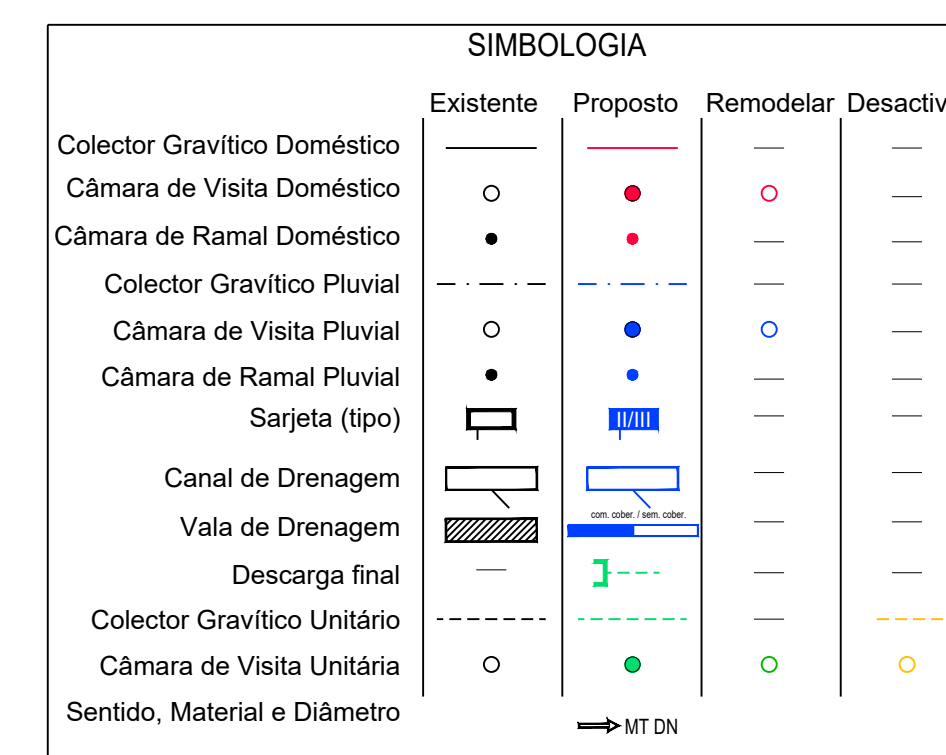

NOTA: ESCALA 1:1000 EM A1; ESCALA 1:2000 EM A3

ESTE DESENHO NÃO PODE SERVIR DE BASE À EXECUÇÃO DA OBRA SEM O VISTO DE "BOM PARA EXECUÇÃO" DEVIDAMENTE RUBRICADO E DATADO PELA FISCALIZAÇÃO

_____	_____	_____	_____
_____	_____	_____	_____
_____	_____	_____	_____
Versão	Alteração	Data	Aprovado

CLIENTE		PROJECTO DE TRANSFORMAÇÃO URBANA DE MAPUTO CONCEPÇÃO DE PLANOS, ESTUDOS DE ENGENHARIA E PROJECTO EXECUTIVO DE INFRA-ESTRUTURAS INTEGRADAS EM ASSENTAMENTOS INFORMAIS			
NIPPON KOEI MOZAMBIQUE  ENGIDRO engineering solutions  AGRI.PRO AMBIENTE CONSULTORES, S.A.	FASE D8.2- REFORMULAÇÃO DO PROJECTO DO P9A				
	SUBPROJECTO FASE 1 - OBRAS PRIORITÁRIAS - P9A - DRENAGEM E CONTROLO DE EROSÃO				
	TITULO CHAMANCULO B / D / XIPAMANINE PLANTA E PERFIL LONGITUDINAL (FOLHA 4 DE 4)				
PROJECTO		PROCESSO	JGM182	ESPECIALIDADE	DE
EMPENHO		PROCESSO	JGM182_DE_02_02_2024	DESENO Nº	02.2.4
APPROVO		SUBSTITUI		ESCALAS	1:1000
DESENHOU		SUBSTITUÍDO POR		DATA	ABRIL 2024

ESTE DESENHO ESTÁ PROTEGIDO PELO CÓDIGO DOS DIREITOS DE AUTOR. A SUA UTILIZAÇÃO PARA FINS DIFERENTES DOS ESTABELECIDOS CARECE DE AUTORIZAÇÃO ESCRITA DO AUTOR.