


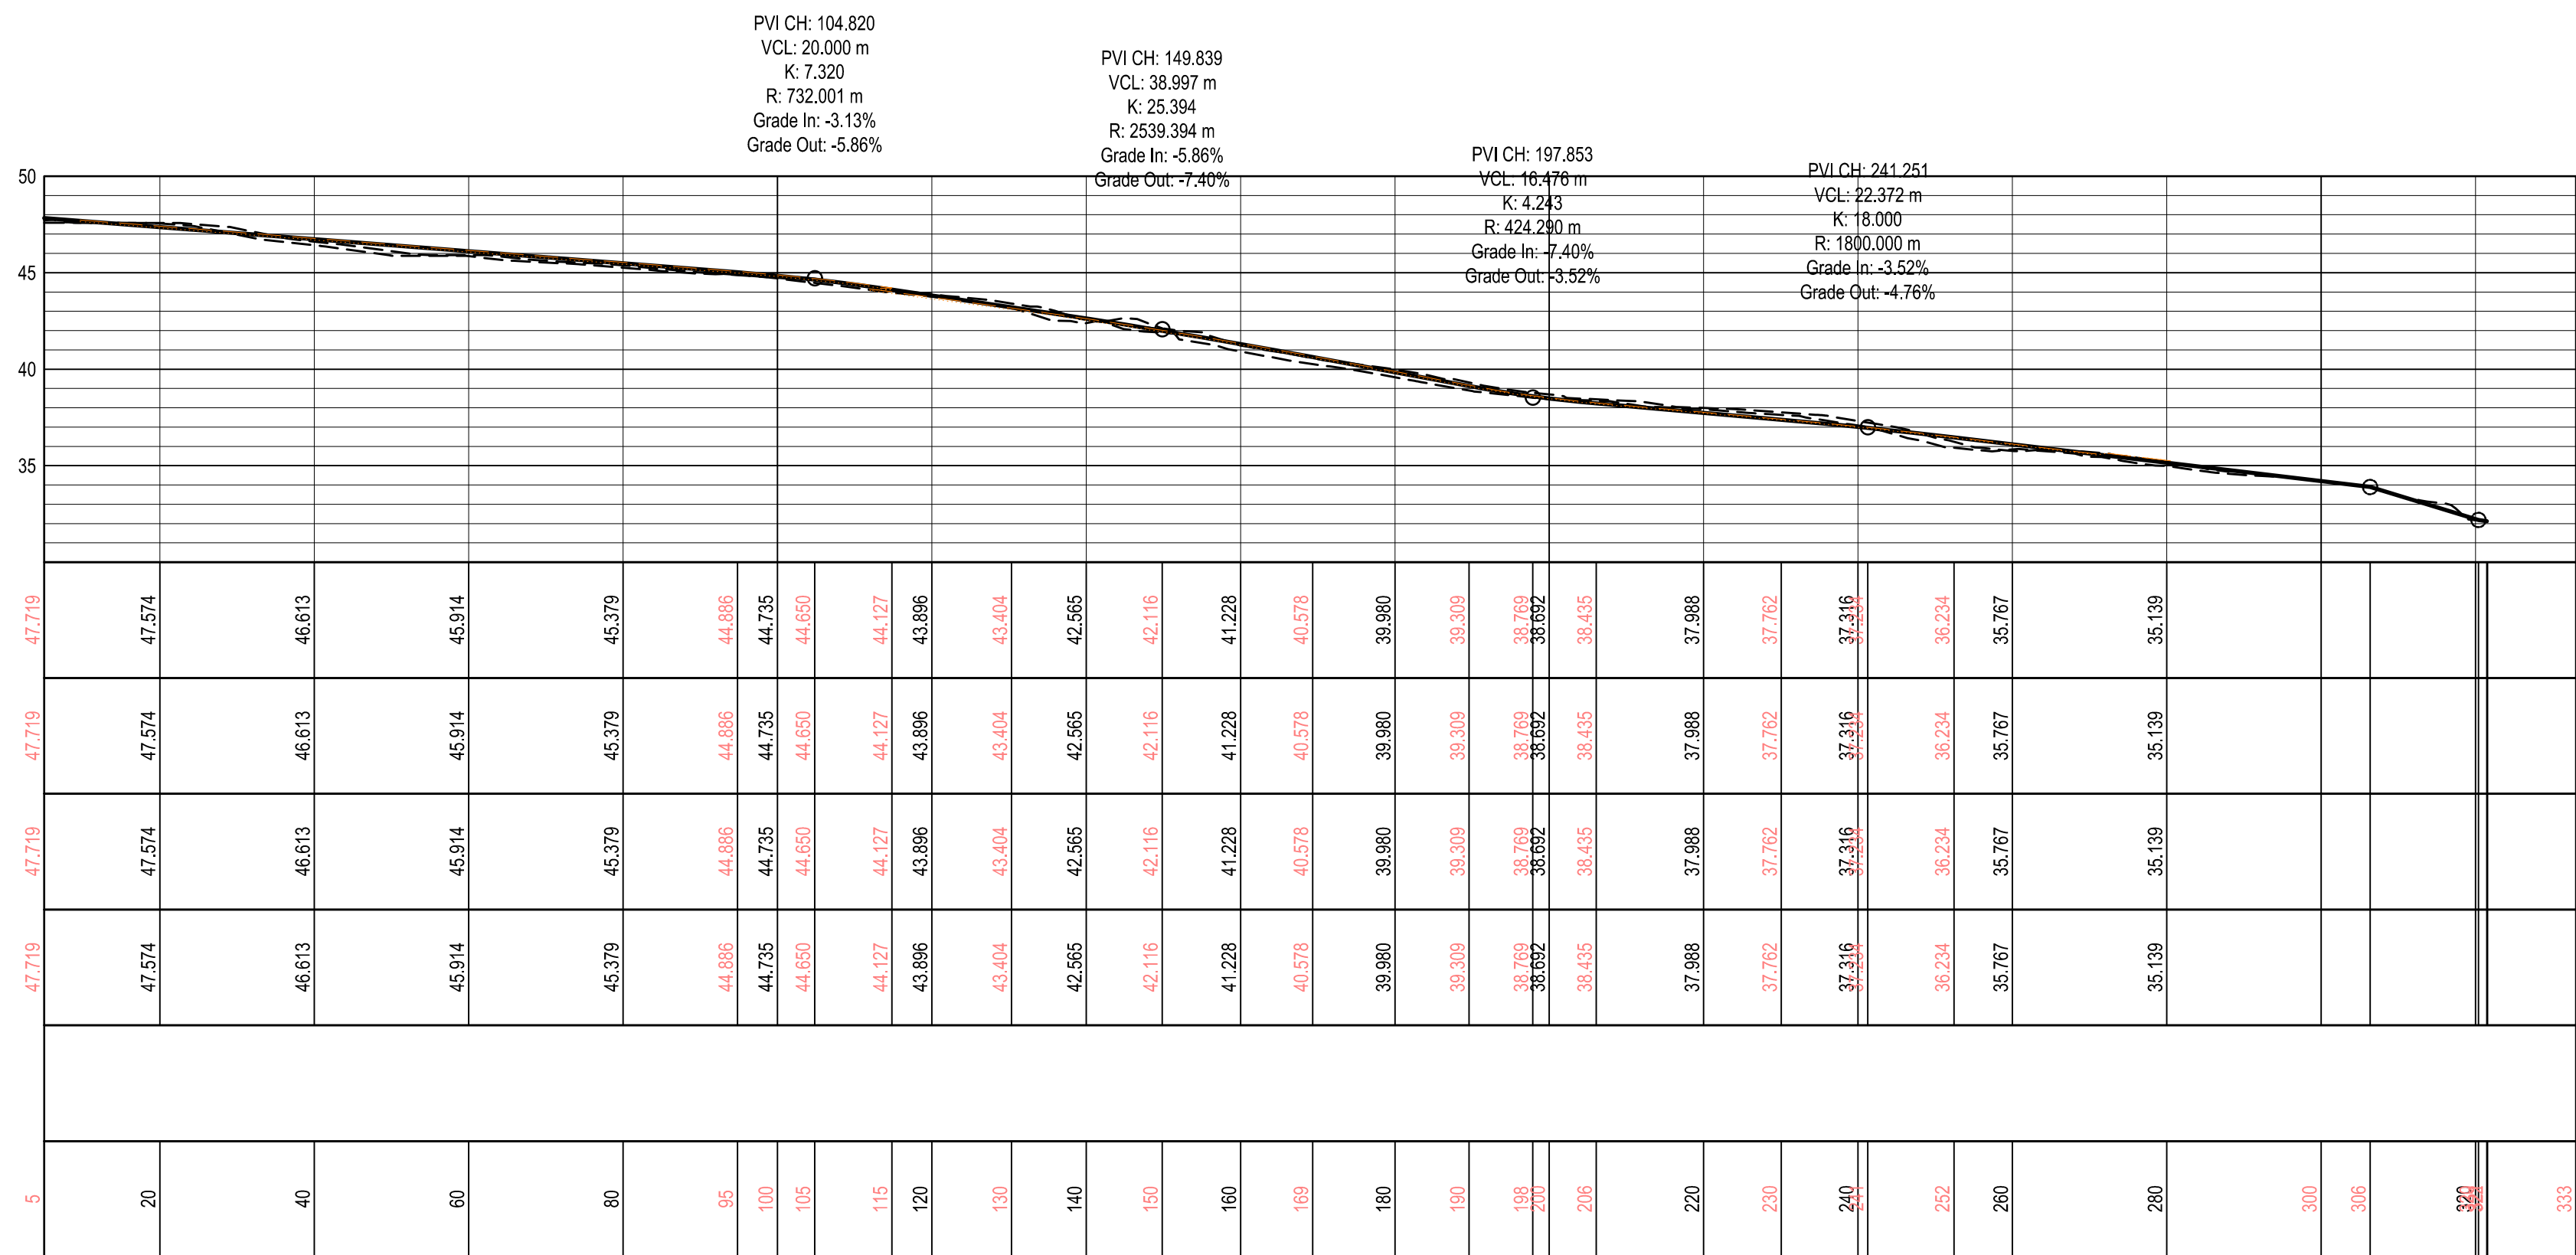


#### LEGENDA

- Alinhamento do eixo da via
- Limite da via
- Valas de Drenagem Pluvial
- Perfil longitudinal do solo Natural
- Perfil longitudinal do eixo da via
- Perfil longitudinal da bermã direita
- Perfil longitudinal da bermã esquerda

Bloco intertravado em concreto (Paver) 11,5x22,5x8cm (LxCxH), 35Mpa, cor cinza claro, para utilização em caminhos pedonais públicos.

Piso cimentado sarrafeado, desempenado e alisado, moldado "in-loco", com traço 1:3:4 (cimento, areia grossa e pedra britada), espessura 5cm, com juntas de dilatação a cada 5m.

- R - Raio da curva (m)
- PVI - Ponto de interseção vertical (m)
- HL - Limite da bermã a esquerda
- CL - Eixo da via
- HR - Limite da bermã a direita

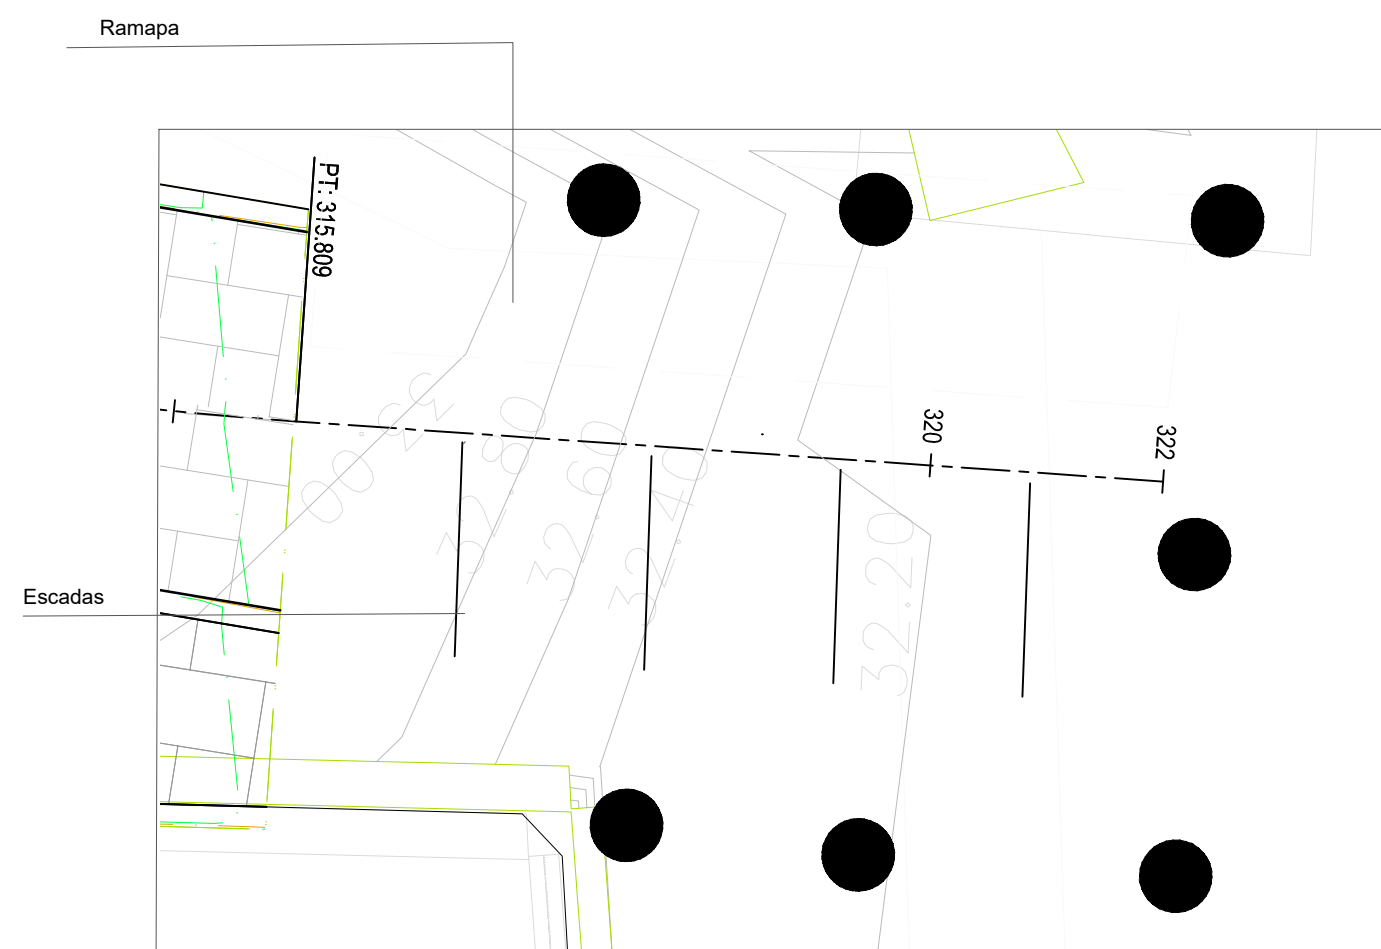

(ver detalhes do desenho da escada na folha D5.1B\_SC\_TS\_ML-721)

Escala 1:20

#### SETTING OUT DATA-MALA\_NS\_1

| NAME  | CH      | X                                                    | Y                                                          | LENGTH (m)        |
|-------|---------|------------------------------------------------------|------------------------------------------------------------|-------------------|
| START | 0.000   | 455 535.883                                          | 7 129 587.440                                              | 111.863           |
|       | 111.863 | 455 470.763                                          | 7 129 496.486                                              |                   |
| C     |         | BCC 455 470.763<br>PI 455 488.452<br>ECC 455 466.254 | BCC 7 129 496.486<br>PI 7 129 493.258<br>ECC 7 129 489.953 | 7.938<br>230.000  |
| END   | 119.801 | 455 466.254                                          | 7 129 489.953                                              | 47.510            |
|       | 167.311 | 455 439.946                                          | 7 129 450.392                                              |                   |
| START | 119.801 | 455 466.254                                          | 7 129 489.953                                              | 47.510            |
|       | 167.311 | 455 439.946                                          | 7 129 450.392                                              |                   |
| C     |         | BCC 455 439.946<br>PI 455 432.874<br>ECC 455 424.668 | BCC 7 129 450.392<br>PI 7 129 439.757<br>ECC 7 129 429.970 | 25.518<br>230.000 |
| END   | 192.829 | 455 424.668                                          | 7 129 429.970                                              | 2.595             |
|       | 195.423 | 455 423.001                                          | 7 129 427.982                                              |                   |
| START | 192.829 | 455 424.668                                          | 7 129 429.970                                              | 2.595             |
|       | 195.423 | 455 423.001                                          | 7 129 427.982                                              |                   |
| END   | 196.512 | 455 422.354                                          | 7 129 427.107                                              | 29.251            |
|       | 225.763 | 455 406.430                                          | 7 129 402.570                                              |                   |
| START | 196.512 | 455 422.354                                          | 7 129 427.107                                              | 29.251            |
|       | 225.763 | 455 406.430                                          | 7 129 402.570                                              |                   |
| C     |         | BCC 455 406.430<br>PI 455 404.628<br>ECC 455 402.459 | BCC 7 129 402.570<br>PI 7 129 399.792<br>ECC 7 129 397.290 | 6.612<br>47.738   |
| END   | 232.375 | 455 402.459                                          | 7 129 397.290                                              | 3.460             |
|       | 235.836 | 455 400.192                                          | 7 129 394.675                                              |                   |
| START | 232.375 | 455 402.459                                          | 7 129 397.290                                              | 3.460             |
|       | 235.836 | 455 400.192                                          | 7 129 394.675                                              |                   |
| C     |         | BCC 455 400.192<br>PI 455 398.191<br>ECC 455 396.251 | BCC 7 129 394.675<br>PI 7 129 392.366<br>ECC 7 129 390.005 | 6.112<br>230.000  |
| END   | 241.947 | 455 396.251                                          | 7 129 390.005                                              | 30.333            |
|       | 272.280 | 455 377.000                                          | 7 129 366.564                                              |                   |
| START | 241.947 | 455 396.251                                          | 7 129 390.005                                              | 30.333            |
|       | 272.280 | 455 377.000                                          | 7 129 366.564                                              |                   |
| C     |         | BCC 455 377.000<br>PI 455 368.254<br>ECC 455 358.122 | BCC 7 129 366.564<br>PI 7 129 357.133<br>ECC 7 129 352.131 | 23.975<br>52.012  |
| END   | 296.255 | 455 358.122                                          | 7 129 352.131                                              | 6.054             |
|       | 302.308 | 455 352.600                                          | 7 129 349.650                                              |                   |
| START | 296.255 | 455 358.122                                          | 7 129 352.131                                              | 6.054             |
|       | 302.308 | 455 352.600                                          | 7 129 349.650                                              |                   |
| C     |         | BCC 455 352.600<br>PI 455 346.336<br>ECC 455 341.927 | BCC 7 129 349.650<br>PI 7 129 346.836<br>ECC 7 129 341.571 | 13.501<br>29.912  |
| END   | 315.809 | 455 341.927                                          | 7 129 341.571                                              | 5.730             |
|       | 321.539 | 455 338.248                                          | 7 129 337.178                                              |                   |

ESTE DESENHO NÃO PODE SERVIR DE BASE À EXECUÇÃO DA OBRA SEM O VISTO DE "BOM PARA EXECUÇÃO" DEVIDAMENTE RUBRICADO E DATADO PELA FISCALIZAÇÃO

|           |      |          |
|-----------|------|----------|
| Alteração | Data | Aprovado |
|           |      |          |

|             |                  |                                                                    |                              |
|-------------|------------------|--------------------------------------------------------------------|------------------------------|
|             |                  | PROJECTO DE TRANSFORMAÇÃO URBANA DE MAPUTO                         |                              |
|             |                  | CONCEPÇÃO DE PLANOS, ESTUDOS DE ENGENHARIA E PROJECTO EXECUTIVO DE |                              |
|             |                  | INFRA-ESTRUTURAS INTEGRADAS EM ASSENTAMENTOS INFORMAIS             |                              |
| FASE        |                  | 5.1B—PROJECTO EXECUTIVO                                            |                              |
| SUBPROJECTO |                  | SUB-PROJECTO DE VIAS                                               |                              |
| TITULO      |                  | MALANGA-RUA SANSÃO MUTHEMBA : PLANTA E PERFIL                      |                              |
| PROJECTO    | PROCESSO         | J6M182                                                             | ESPECIALIDADE VIAS           |
| VERIFICOU   | FECHADO          | E1428_5.1B_SC_MALA_V13                                             | DESENHO Nº 5.1B_SC_PP_ML-701 |
| APROVOU     | SUBSTITUI        |                                                                    | ESCALAS 1:750                |
| DESENHO     | SUBSTITUIDOR POR |                                                                    | DATA SETEMBRO 2025           |

ESTE DESENHO ESTÁ PROTEGIDO PELO CÓDIGO DOS DIREITOS DE AUTOR. A SUA UTILIZAÇÃO PARA FINS DIFERENTES DOS ESTABELECIDOS CARREGA DE AUTORIZAÇÃO ESCRITA DO AUTOR.