
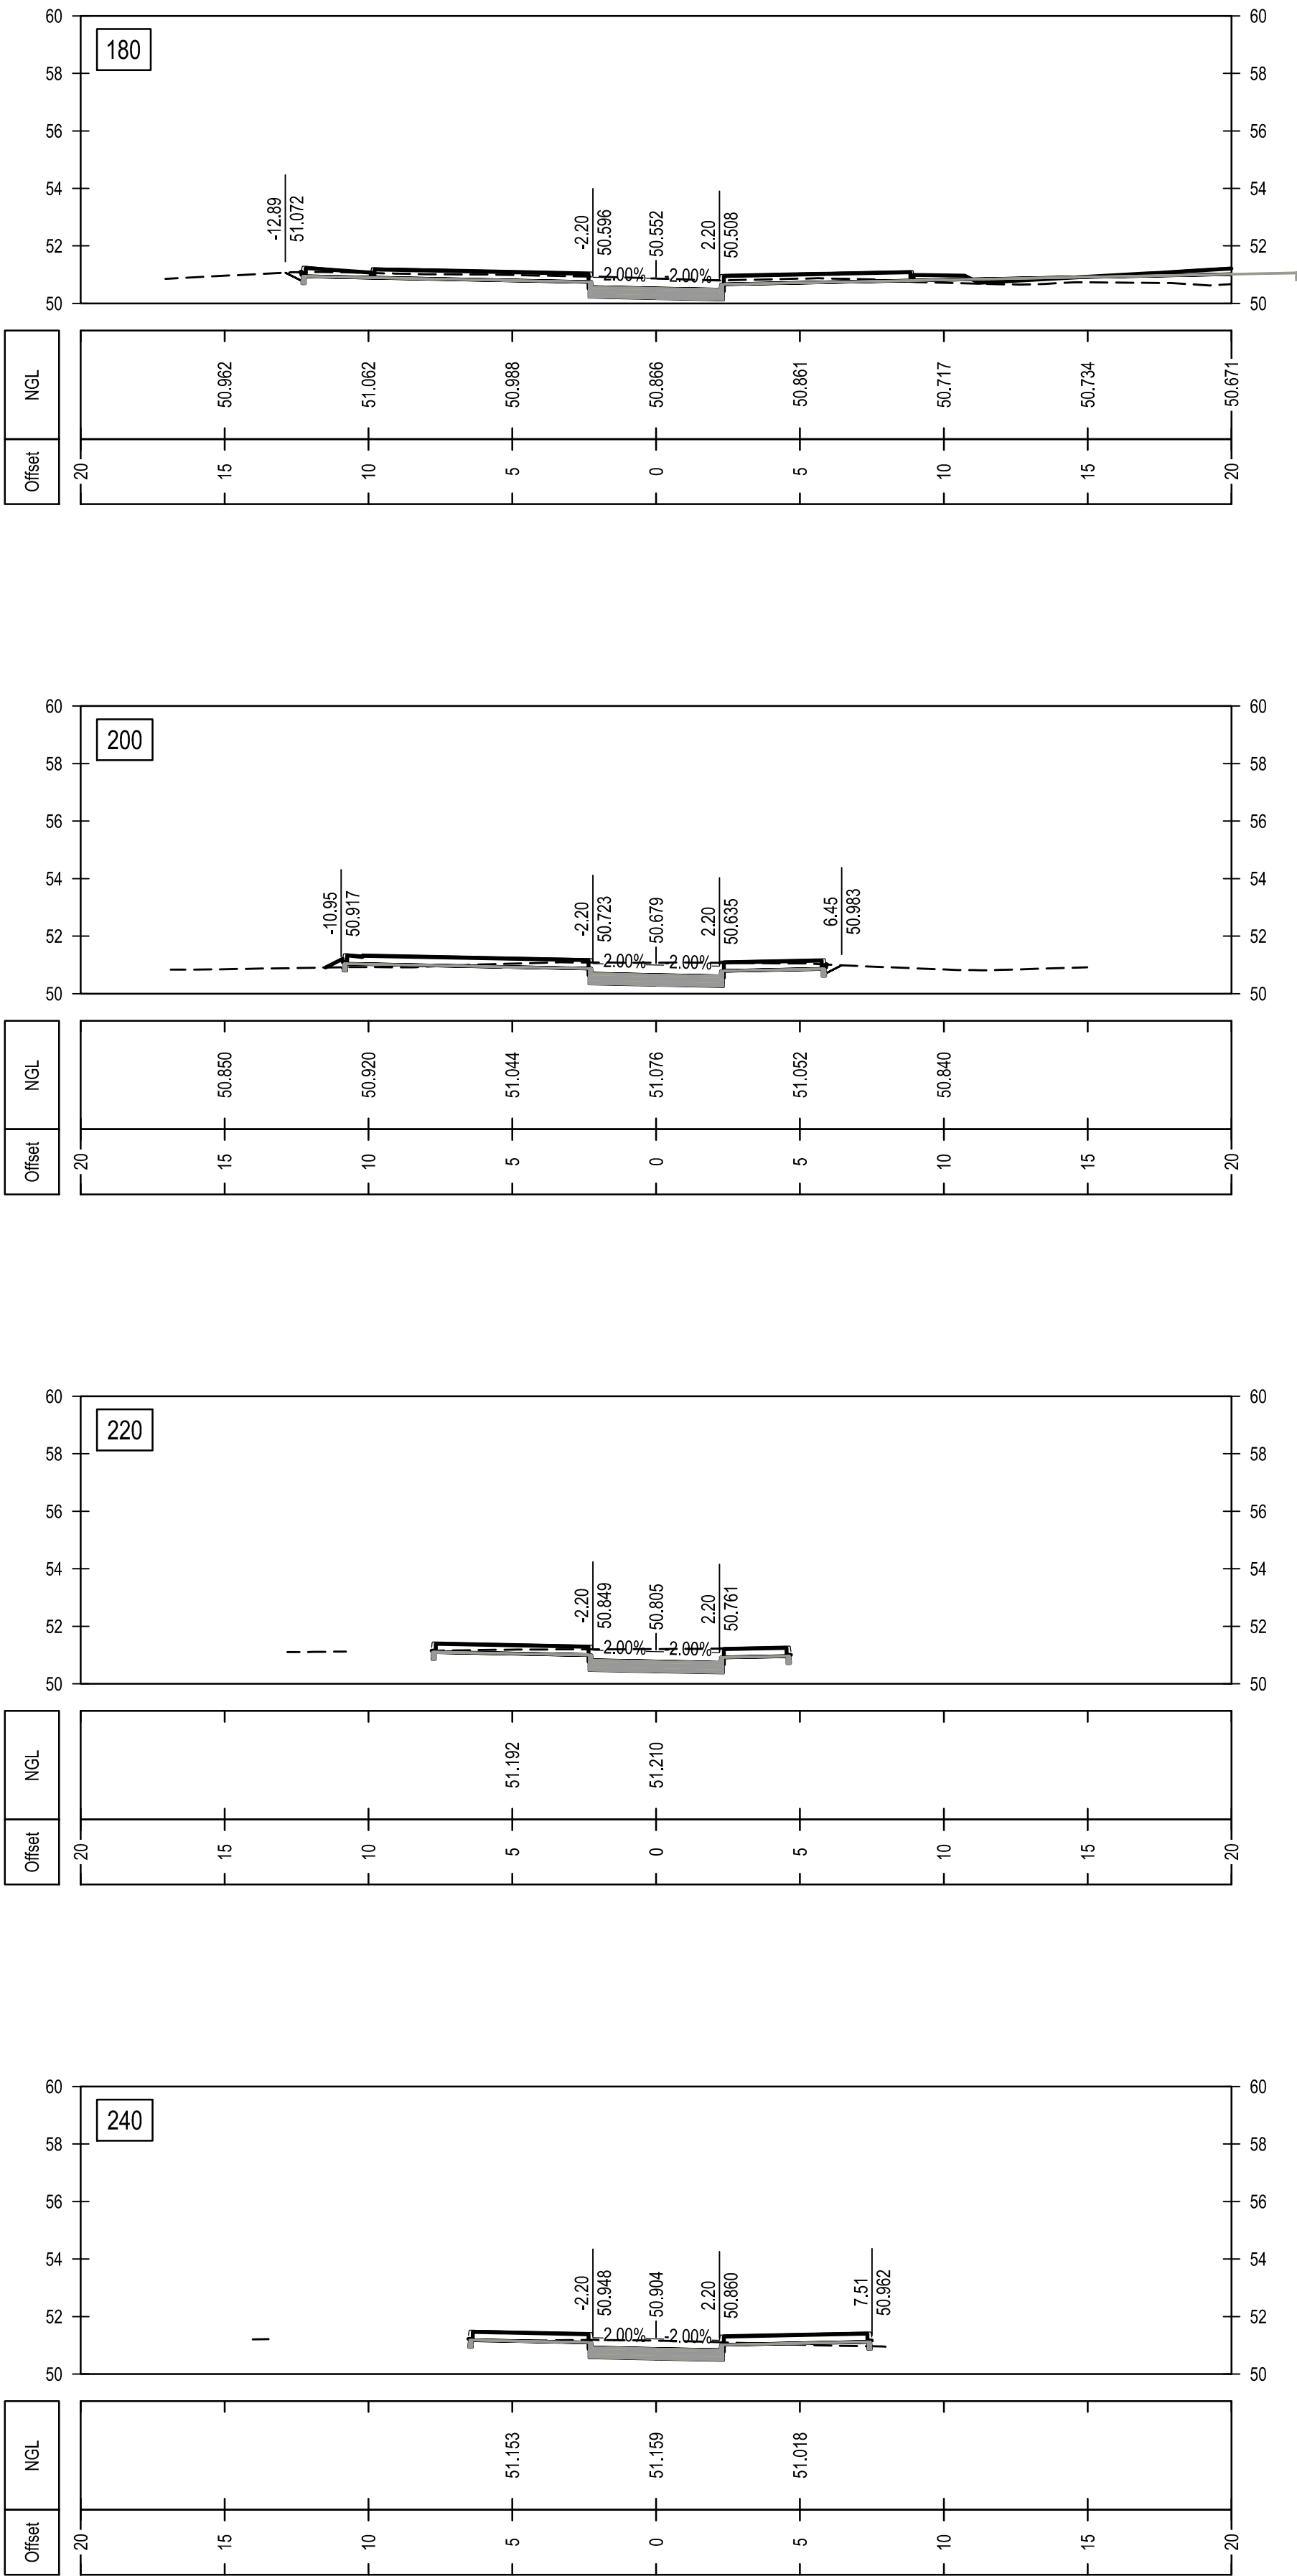


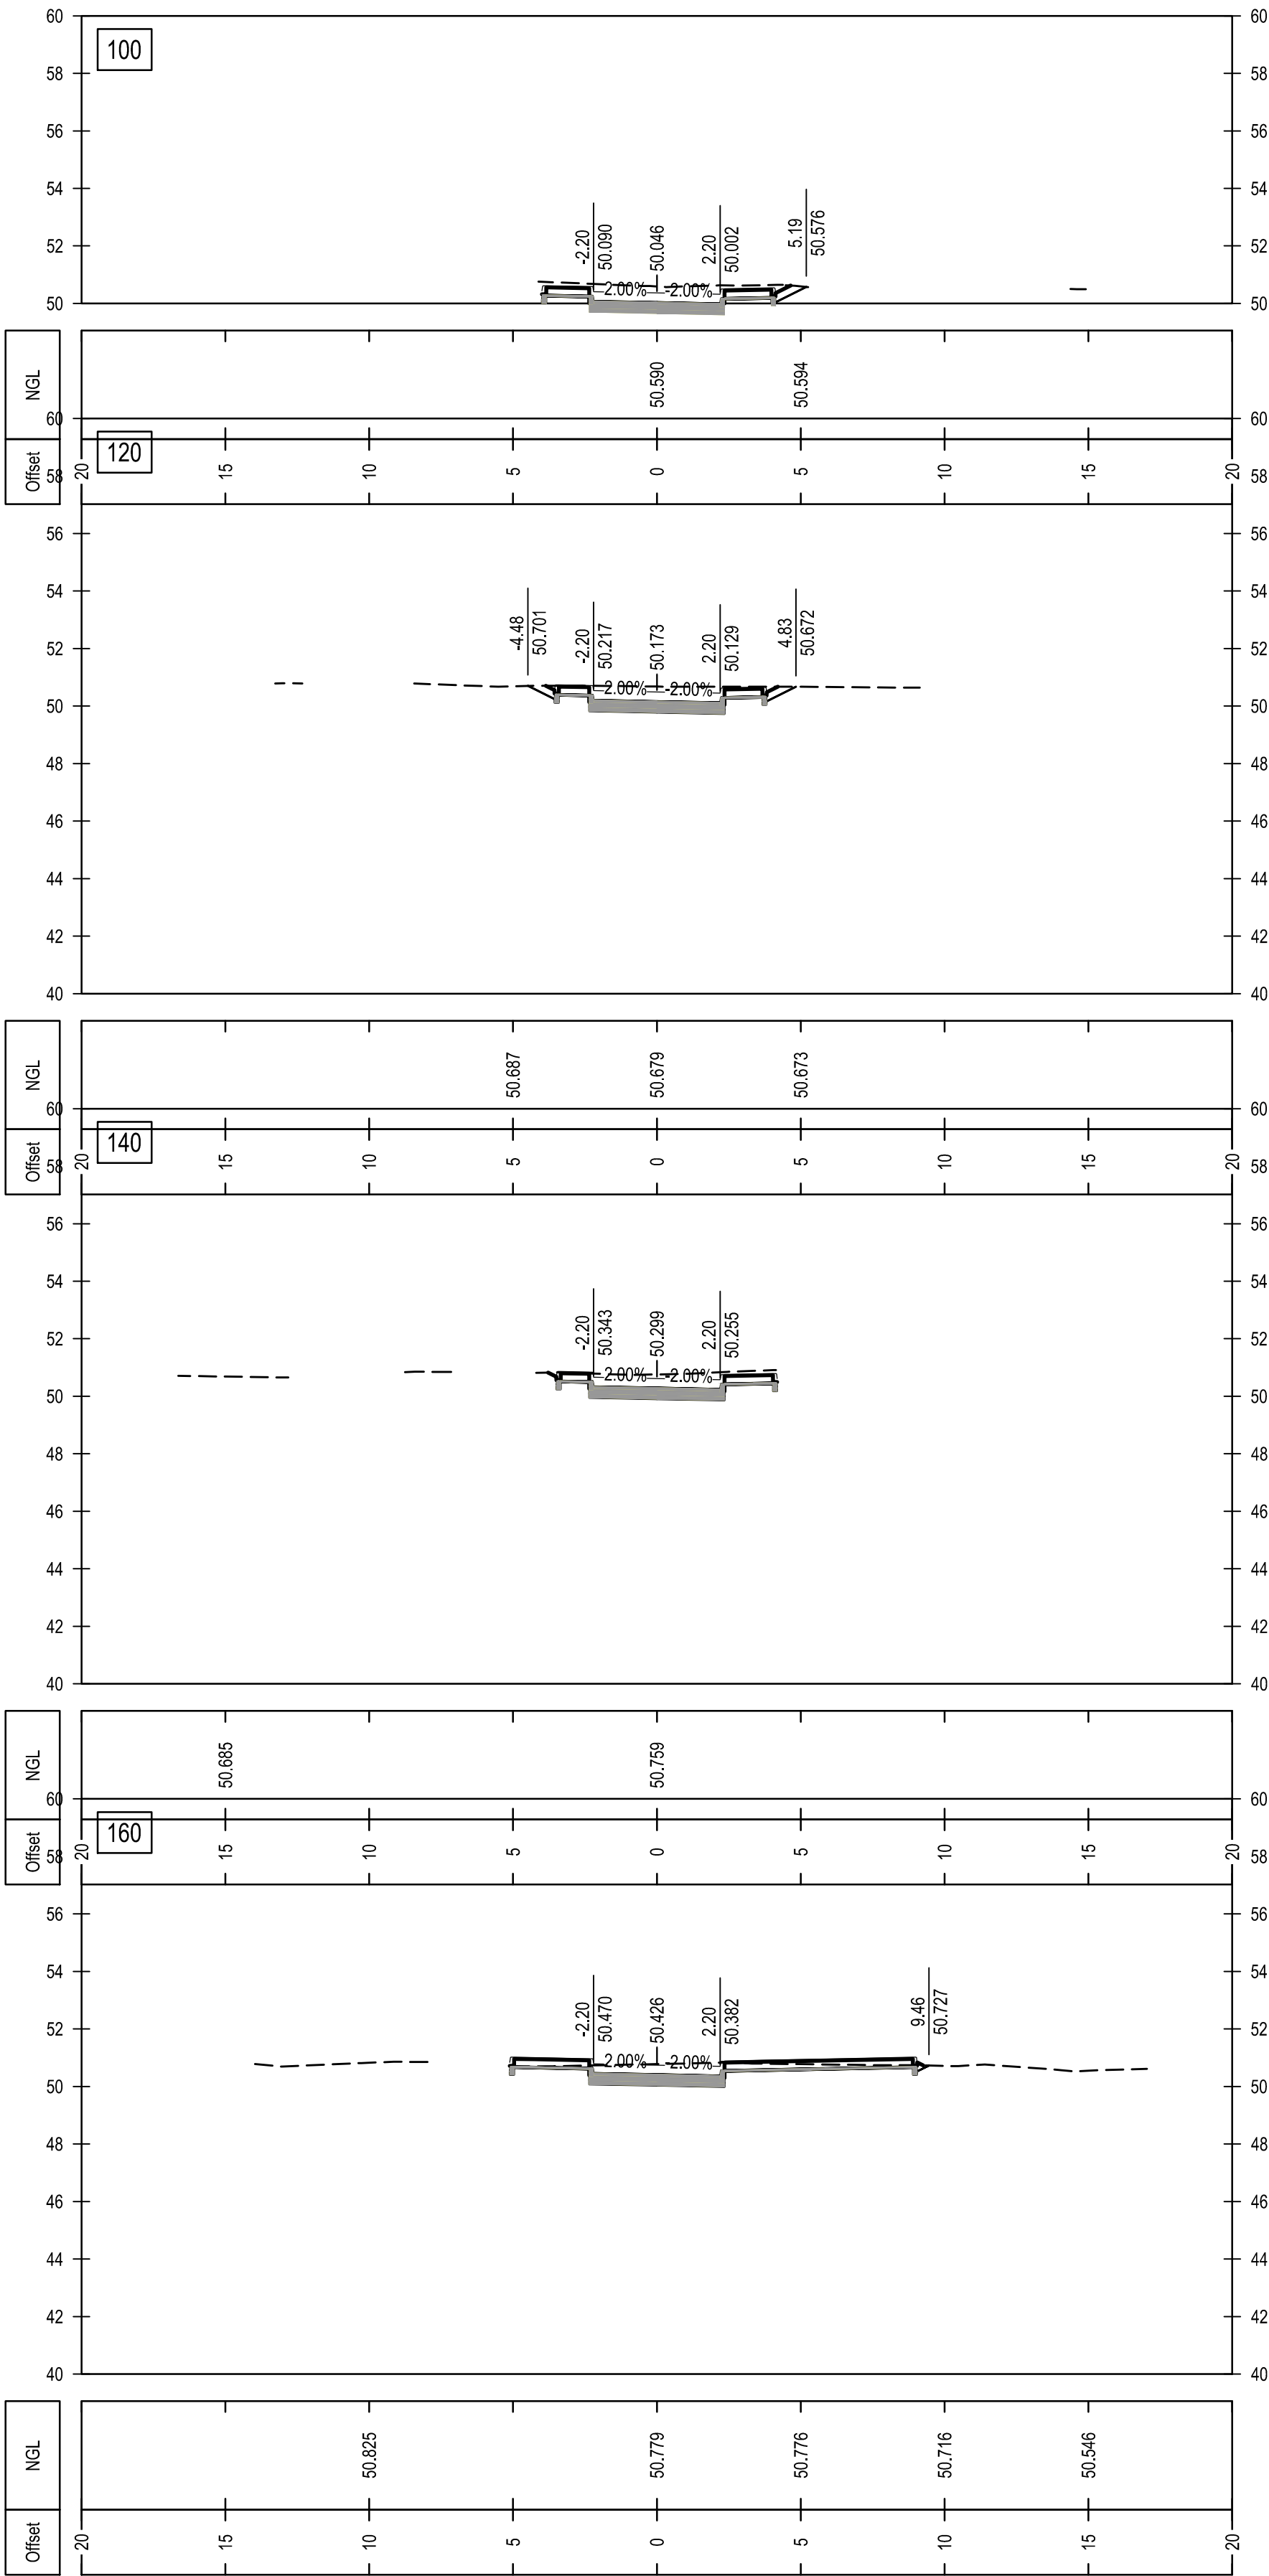

ESTE DESENHO NÃO PODE SERVIR DE BASE À EXECUÇÃO DA OBRA SEM O VISTO DE "BOM PARA EXECUÇÃO" DEVIDAMENTE RUBRICADO E DATADO PELA FISCALIZAÇÃO

Alteração	Data	Aprovado

		PROJECTO DE TRANSFORMAÇÃO URBANA DE MAPUTO CONCEPÇÃO DE PLANOS, ESTUDOS DE ENGENHARIA E PROJECTO EXECUTIVO DE INFRA-ESTRUTURAS INTEGRADAS EM ASSENTAMENTOS INFORMAIS	
NIPPON KOEI MOZAMBIQUE			
AGRI.PRO AMBIENTE			
NAME		5.1B – PROJECTO EXECUTIVO	
SUBPROJECTO		SUB-PROJECTO DE VIAS	
TITULO		CHAMANCULO B-RUA DE DLHAMBULO SECÇÕES TRANSVERSAIS	
PROJECTOU	PROCESSO	J6M182	ESPECIALIDADE VIAS
VERIFICOU	FICHEIRO	E1428_5.1B_SC_CHMB_V21	DESENHO Nº 5.1B_SC_ST_CB-734
APROVOU	SUBSTITUI		ESCALAS 1:25
DESENHO	SUBSTITUÍDO POR		DATA SETEMBRO 2025

ESTE DESENHO ESTÁ PROTEGIDO PELO CÓDIGO DOS DIREITOS DO AUTOR. A SUA UTILIZAÇÃO PARA FINS DIFERENTES DOS ESTABELECIDOS CARECE DE AUTORIZAÇÃO ESCRITA DO AUTOR.