

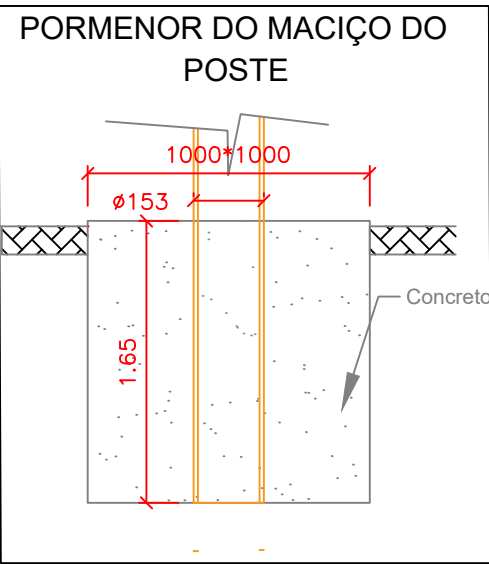
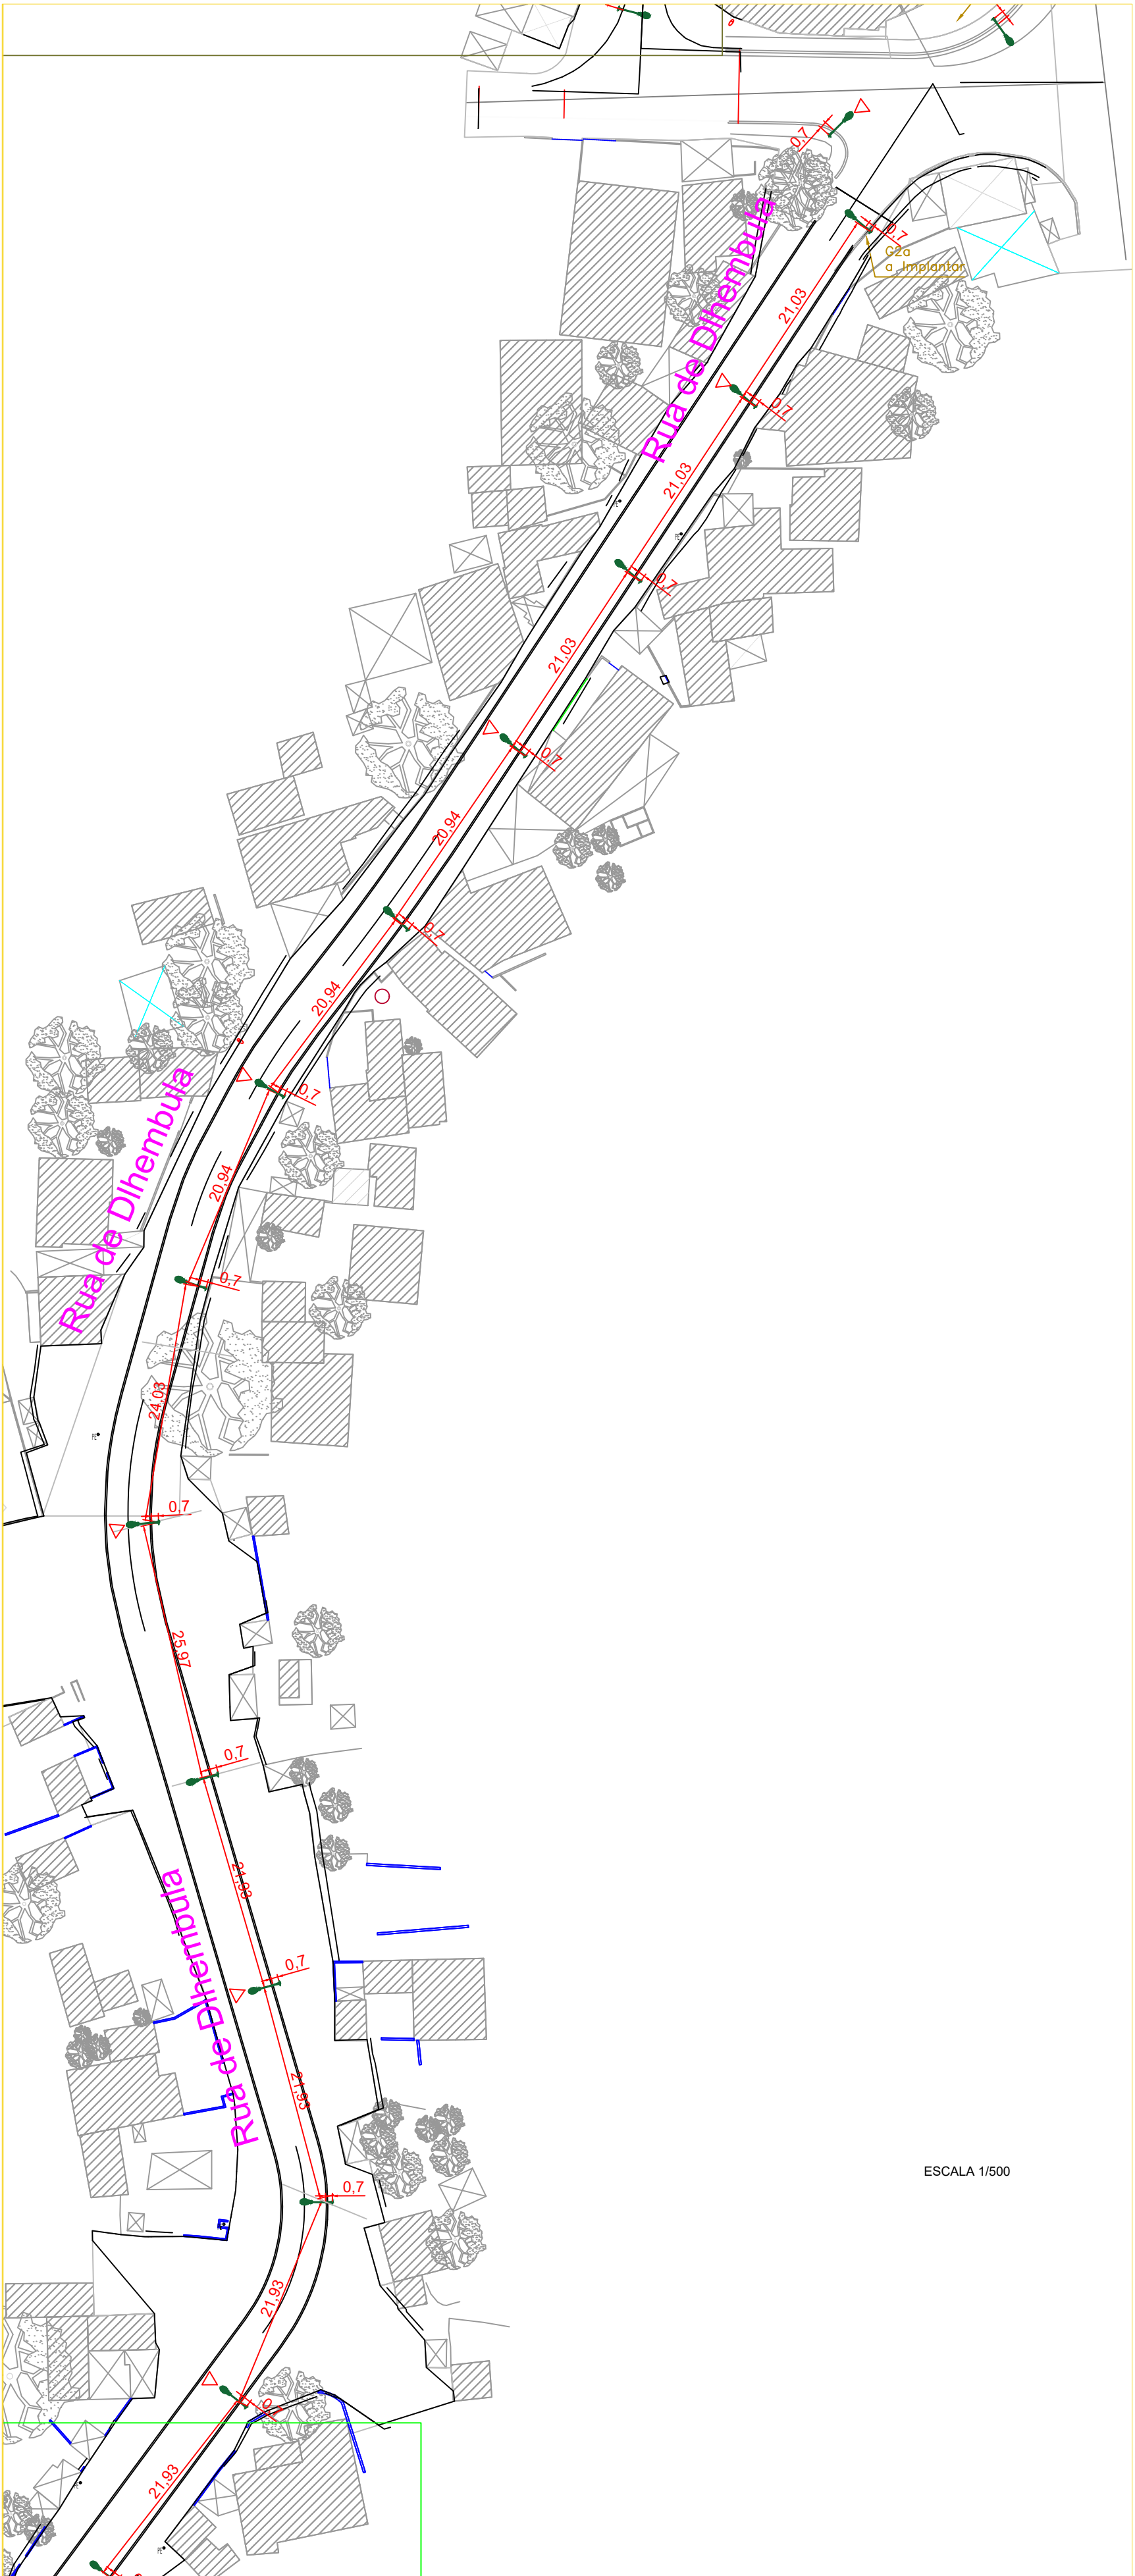


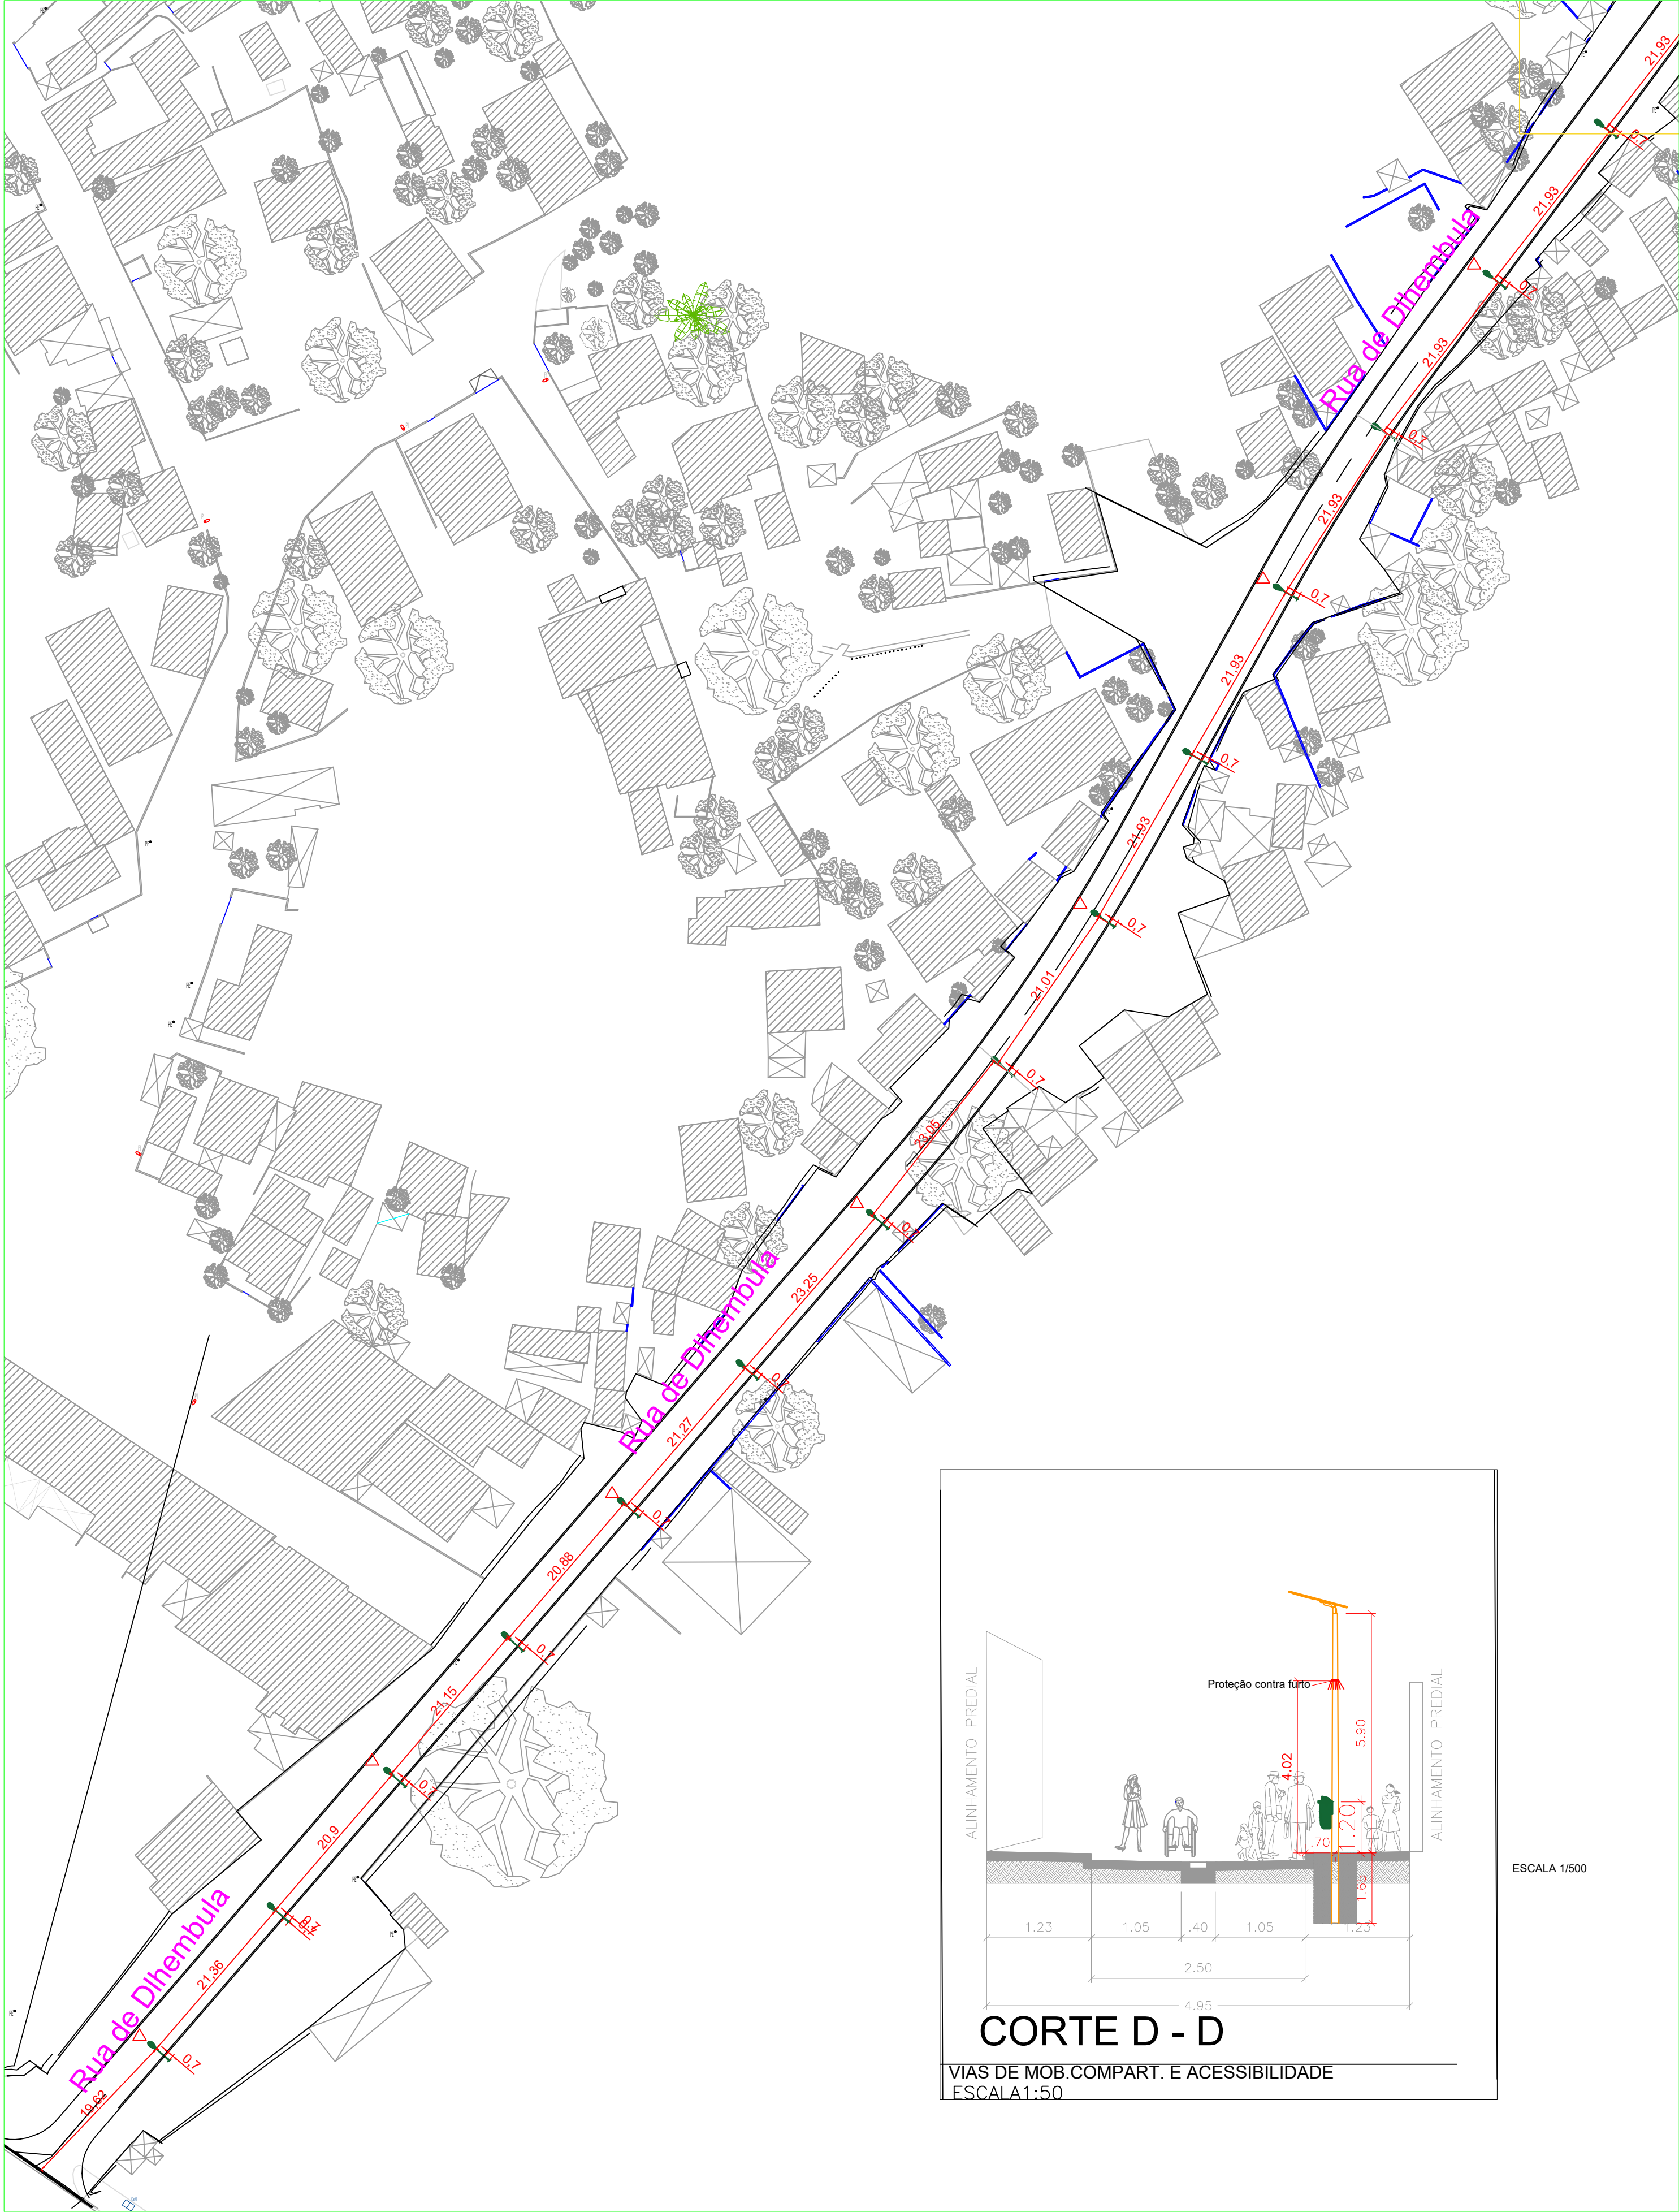

▲ Lixeira Papelreira acopladas aos postes de iluminação espaçadas a uma distância de 2 postes.

▲ Lixeira Papelreira com Suporte 50 Litros, nas medidas indicadas, feita de Polietileno de Alta Densidade (PEAD), com sistema de fechadura da tampa e chave de fixação. Serão fixadas nos postes de energia, com cinta metálica, ou de plástico preto.

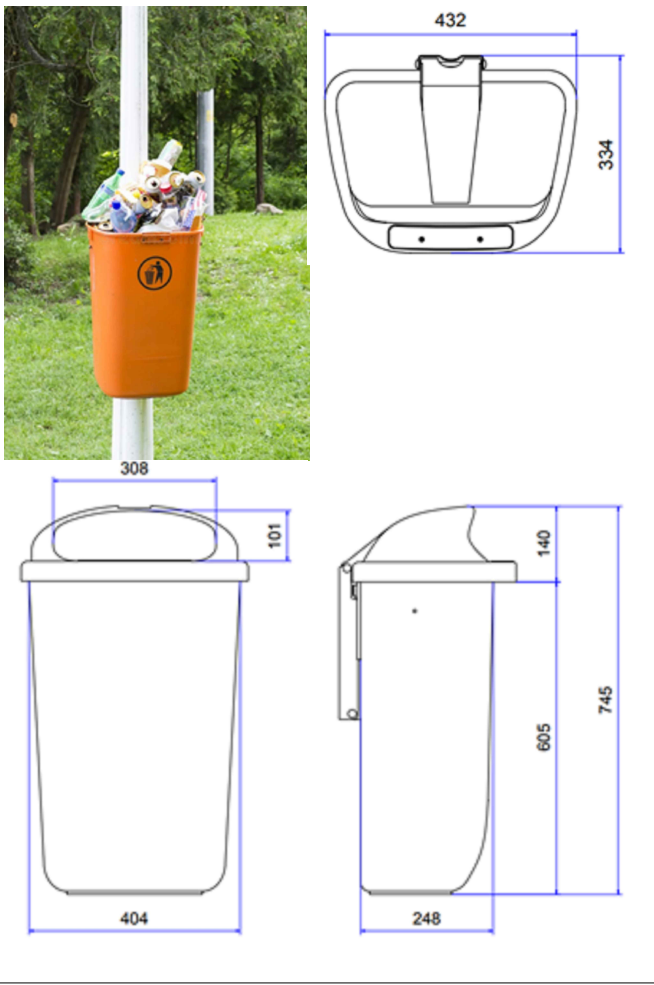

ESTE DESENHO NÃO PODE SERVIR DE BASE À EXECUÇÃO DA OBRA SEM O VISTO DE "BOM PARA EXECUÇÃO" DEVIDAMENTE RUBRICADO E DATADO PELA FISCALIZAÇÃO				
V16	Atualização das plantas, e nova disposição das luminárias e ajuste de quantidades	Fev 2025		
V01	Projeto executivo P.9.B	abril 2023		
V00	Projeto preliminar	2022		
Versão	Alteração	Data		Aprovado

<

ESTE DESENHO ESTÁ PROTEGIDO PELO CÓDIGO DOS DIREITOS DE AUTOR. A SUA UTILIZAÇÃO PARA FINS DIFERENTES DOS ESTABELECIDOS CARECE DE AUTORIZAÇÃO ESCRITA DO AUTOR.