




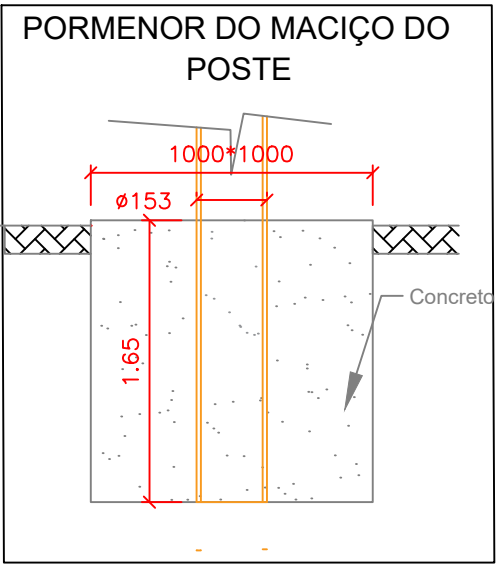


ESCALA 1/500

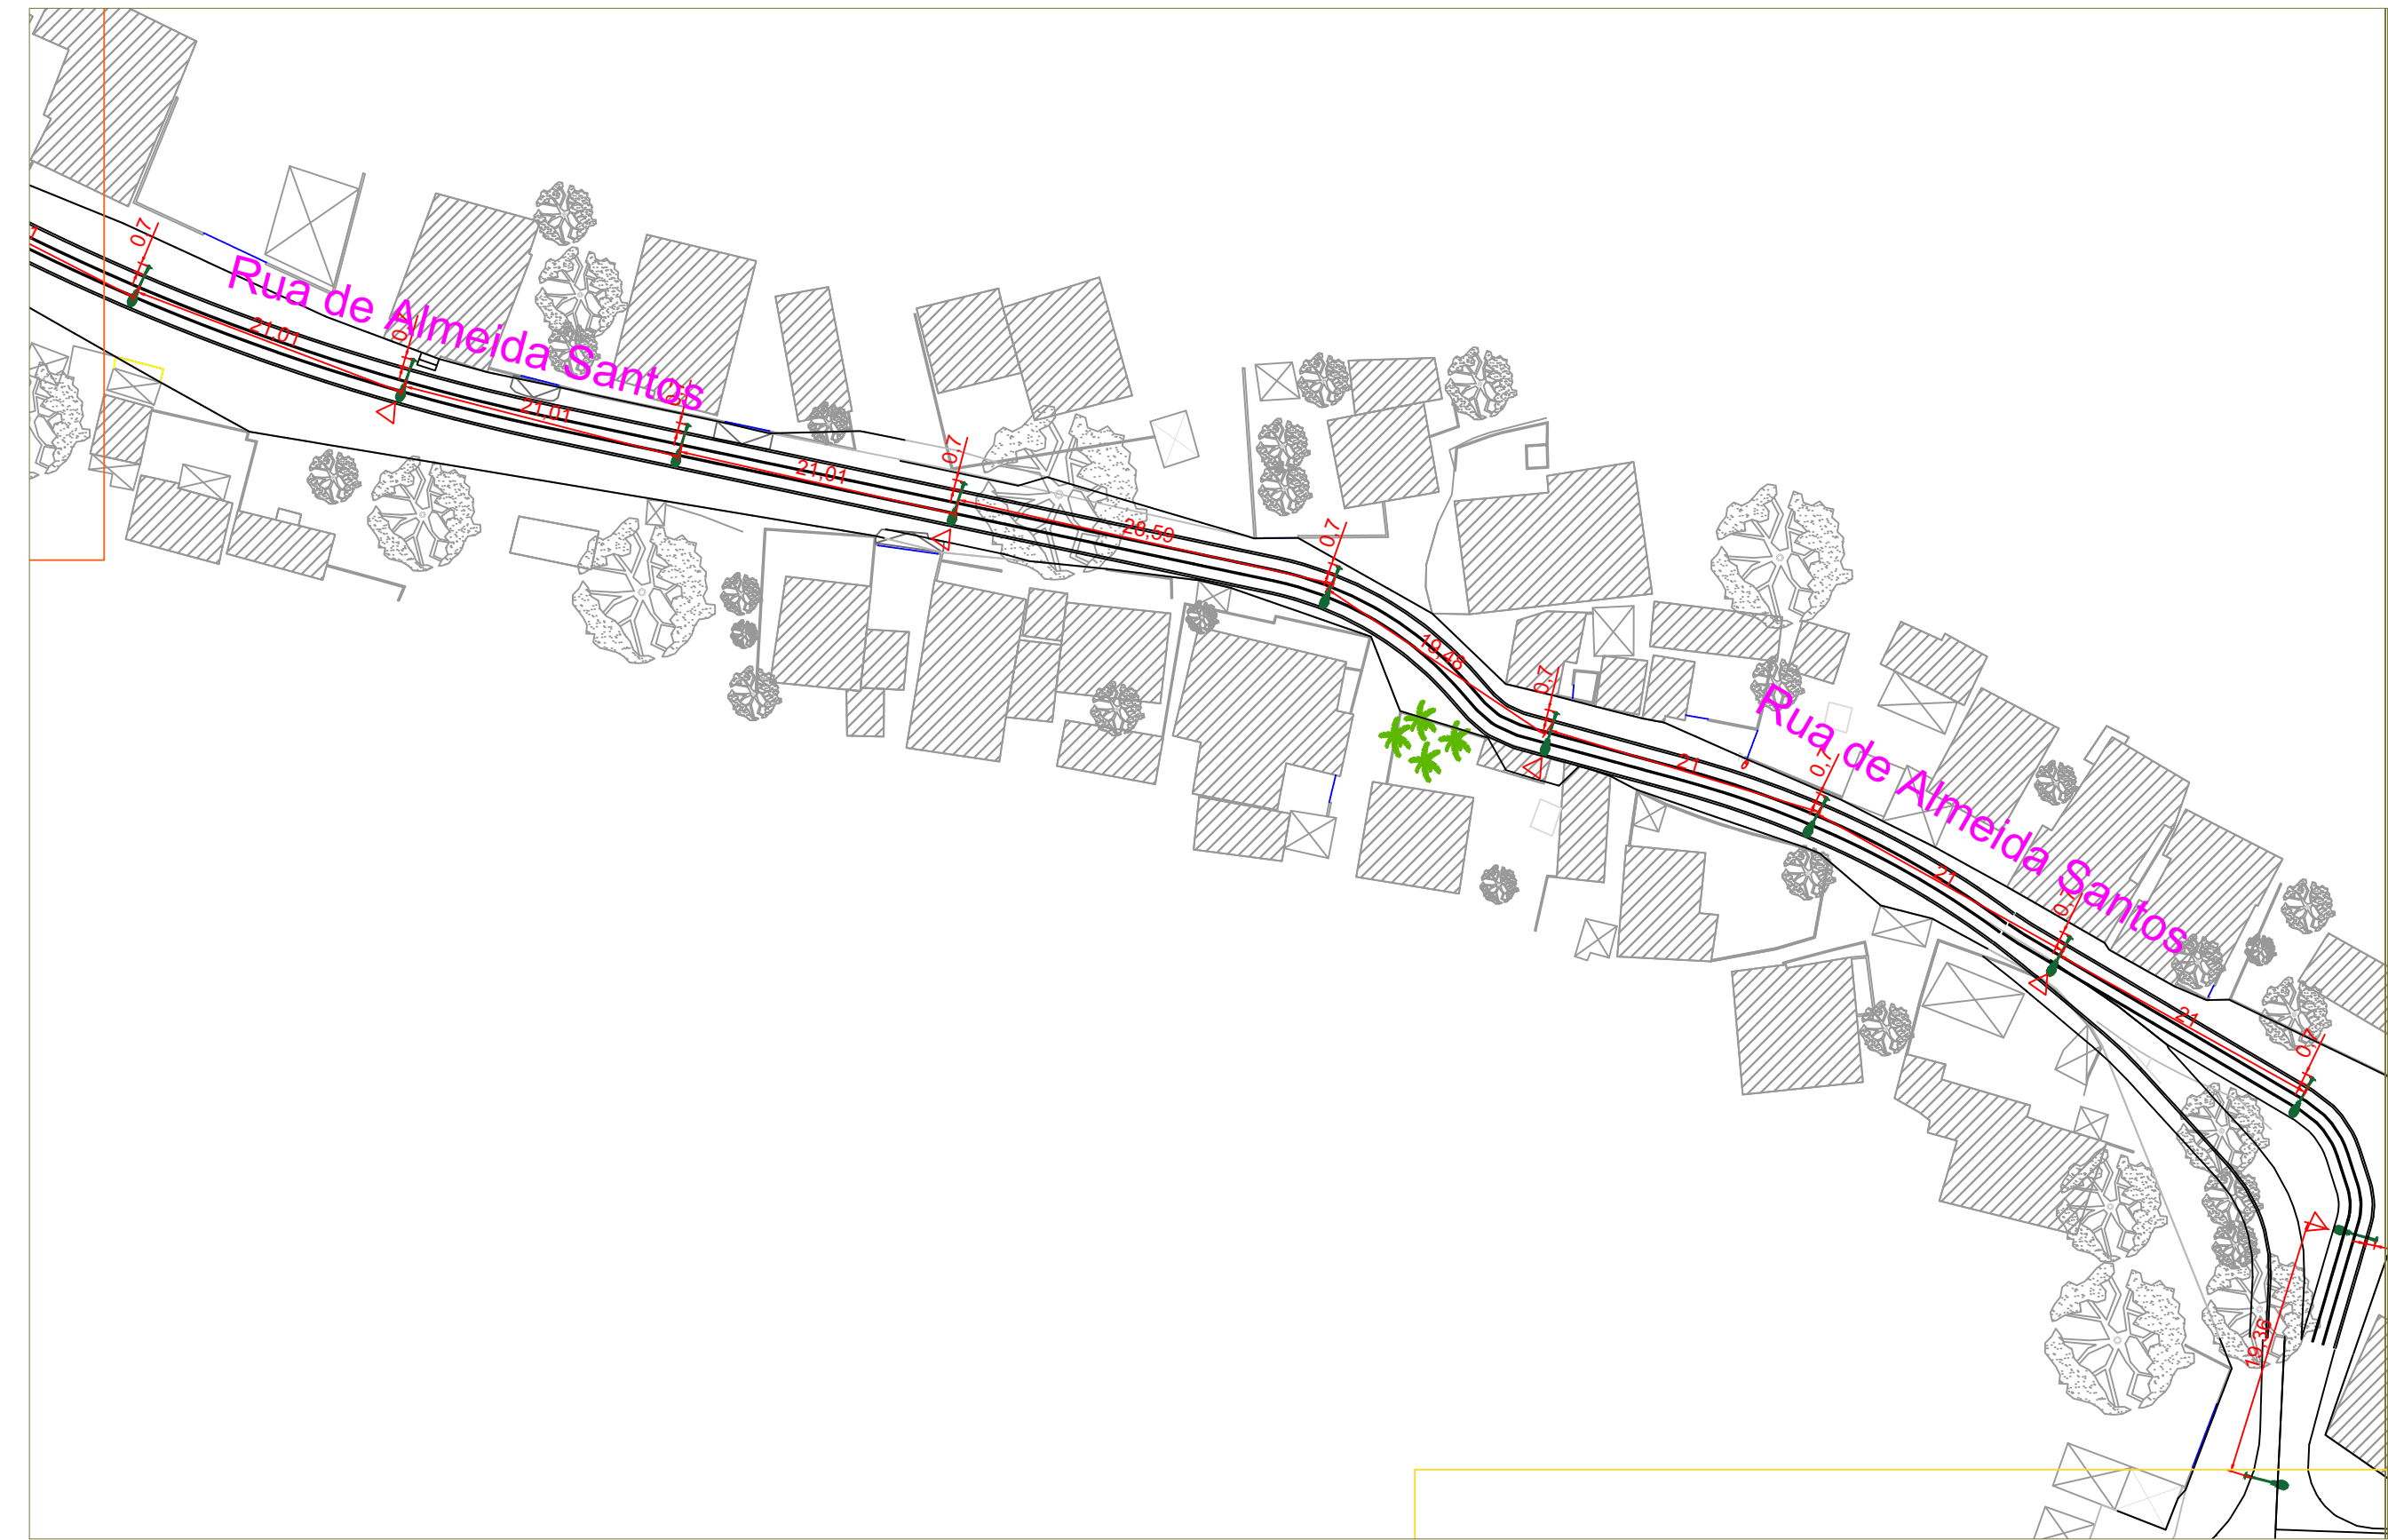

Acessório de proteção contra furto a montar em todos os postes

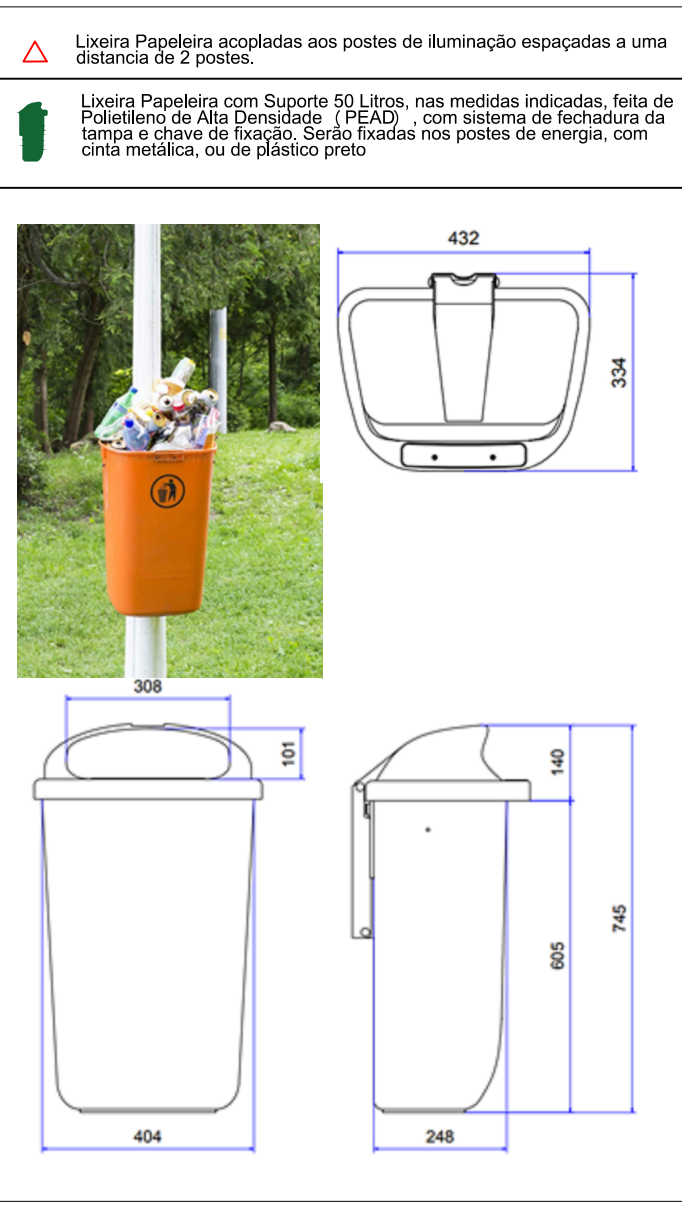

VISÃO GERAL SEM ESCALA

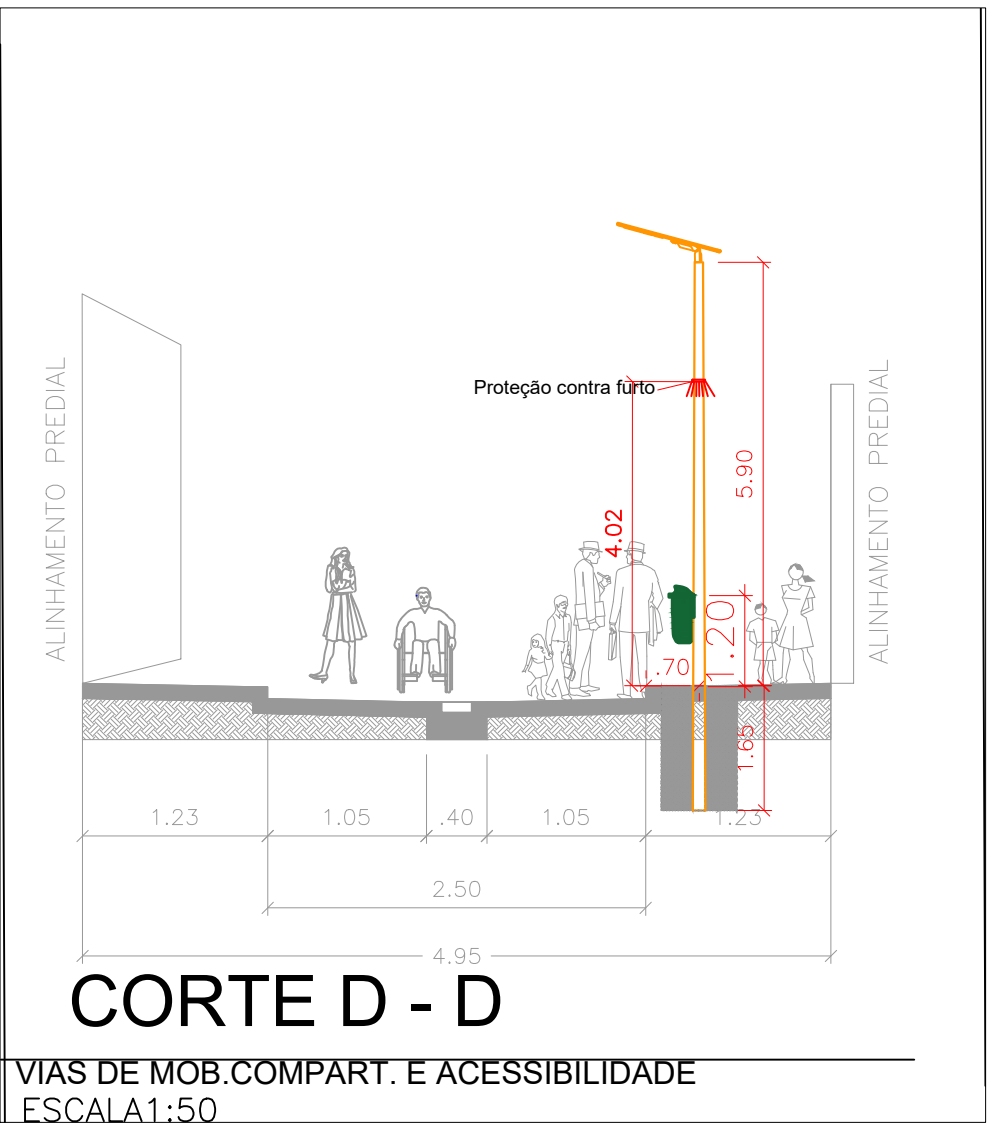

ESTE DESENHO NÃO PODE SERVIR DE BASE À EXECUÇÃO DA OBRA SEM O VISTO DE "BOM PARA EXECUÇÃO" DEVIDAMENTE RUBRICADO E DATADO PELA FISCALIZAÇÃO

V16	Actualização das plantas, e nova disposição das luminárias e ajuste de quantidades	Fev 2025	
V01	Projecto executivo P 9 B	abril 2023	
V00	Projecto preliminar	2022	
Versão	Alteração	Data	Aprovado

CLIENTE	PROJECTO DE TRANSFORMAÇÃO URBANA DE MAPUTO CONCEPÇÃO DE PLANOS, ESTUDOS DE ENGENHARIA E PROJECTO EXECUTIVO DE INFRA-ESTRUTURAS INTEGRADAS EM ASSENTAMENTOS INFORMAIS		
FRASE	PROJECTOS EXECUTIVOS P9B		
SUBPROJECTO	ILUMINAÇÃO PÚBLICA		
TÍTULO	ILUMINAÇÃO CHAMANCULO B- RUA ALMEIDA SANTOS		
PROJECTO	Eng. Ernesto Sequeira	PROCESSO	J6M182
VERIFICOU		FOHEIRO	D5.1B_IP_003
APROVOU		SUBSTITUI	ESCALAS
DESENHO	Enoque Unguana	SUBSTITUIDO POR	DATA
			Agosto 2025

ESTE DESENHO ESTÁ PROTEGIDO PELO CÓDIGO DOS DIREITOS DE AUTOR. A SUA UTILIZAÇÃO PARA FINS DIFERENTES DOS ESTABELECIDOS CARECE DE AUTORIZAÇÃO ESCRITA DO AUTOR