


SÍMBOLOGIA		
II	COLETOR UNÍTARIO PROPOSTO	
II	COLETOR UNÍTARIO EXISTENTE	
II	A MANTER	
II	PROTEÇÃO À TUBAGEM	

REDE DE DRENAGEM - ZONA CHAMANCOLO B - RUA DLHEMBULA

Treço de Coletor Existente e a manter - Traçado e perfil a confirmar em obra

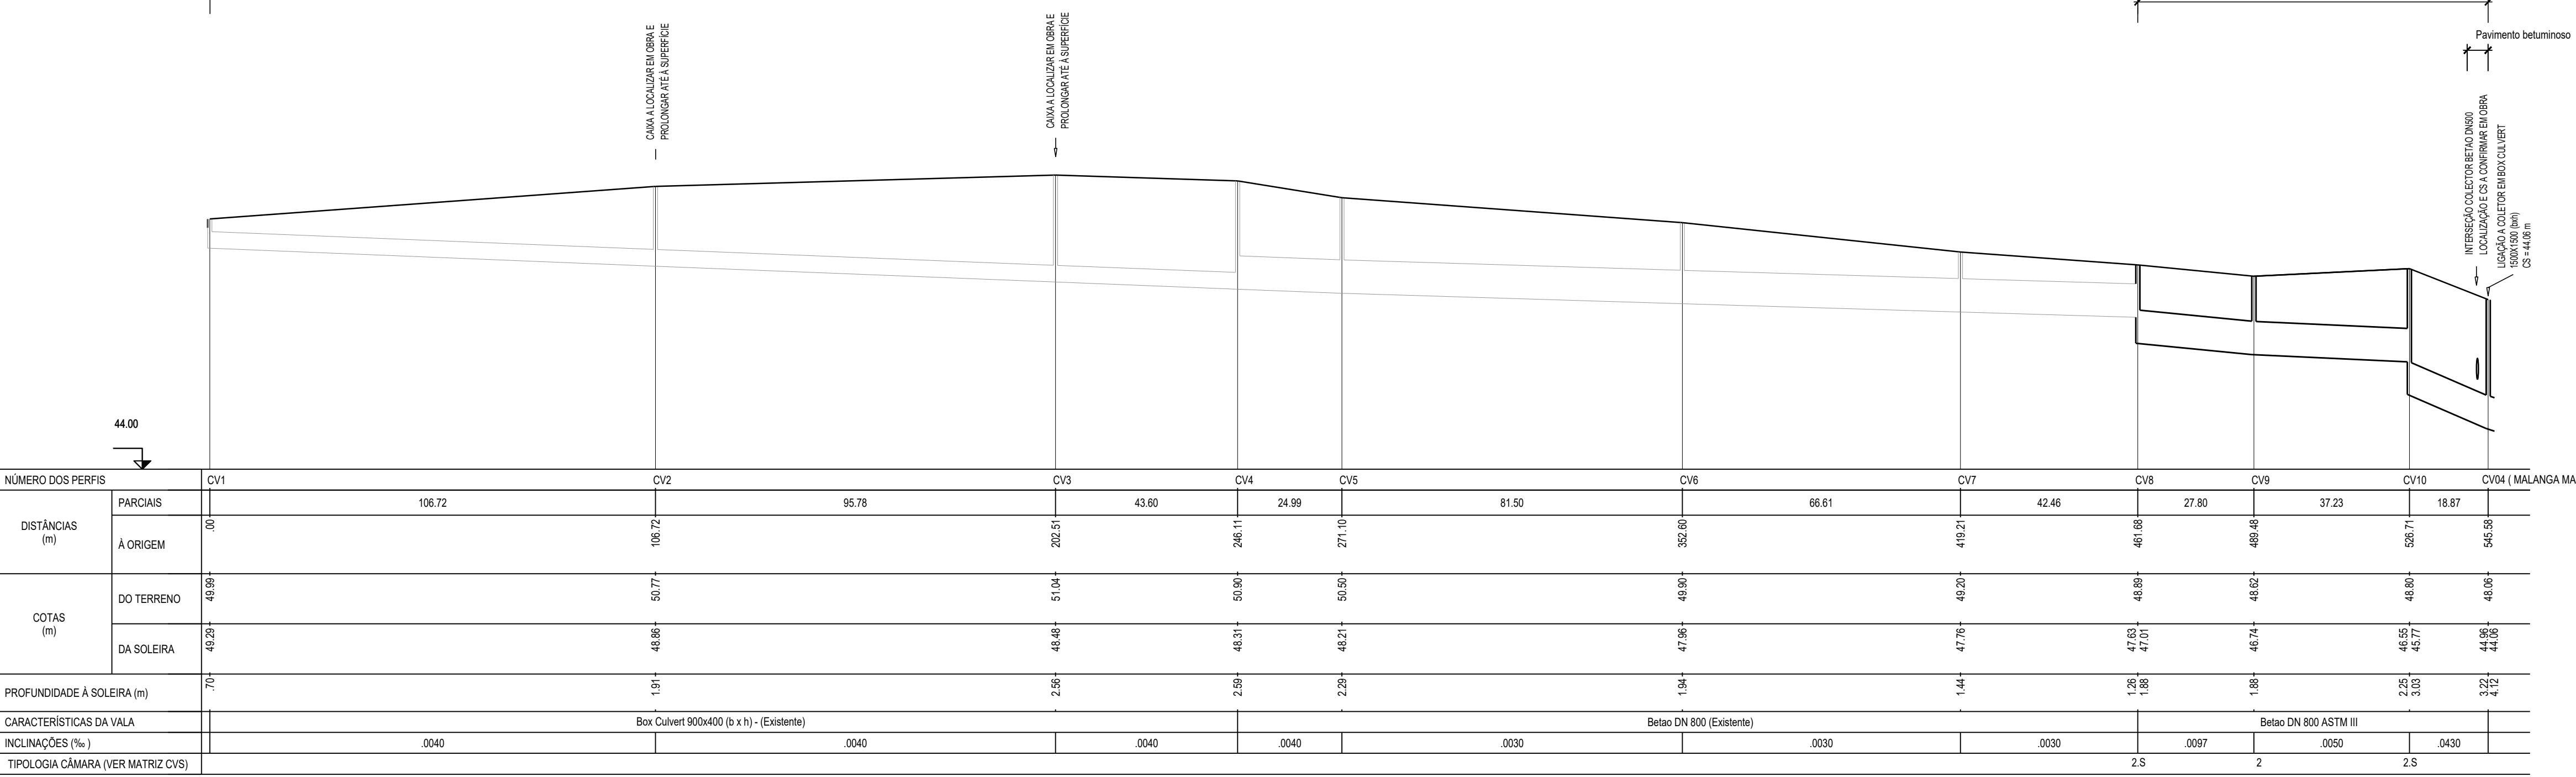

CHAMANCOLO B		
RUA DLHEMBULA		
COORDENADAS		
PERFIL	M	P
CV1	455852.69	7130004.83
CV2*	455797.00	7129913.78
CV3*	455811.82	7129819.15
CV4	455786.24	7129783.84
CV5	455772.13	7129763.22
CV6	455730.76	7129693.00
CV7	455687.82	7129642.08
CV8	455661.11	7129609.07
CV9	455642.96	7129588.01
CV10	455618.47	7129559.95
CV4 Malanga	455602.84	7129549.39

nota * - localização a confirmar em obra

SÍMBOLOGIA			
Coletor Gravítico Doméstico	Existe	Proposto	Remodelar
Câmara de Visita Doméstico	○	●	○
Câmara de Ramal Doméstico	●	●	—
Coletor Gravítico Pluvial	—	—	—
Câmara de Visita Pluvial	○	●	○
Câmara de Ramal Pluvial	—	—	—
Sarjeta (tipo)	●	●	—
Caleira	—	—	—
Vala de Drenagem	—	—	—
Descarga final	—	—	—
Coletor Gravítico Unitário	—	—	—
Câmara de Visita Unitária	○	○	—
Sentido, Material e Diâmetro	—	—	—
MT DN	—	—	—

MATRIZ CÂMARA DE VISITA		
Código	Descrição	Desenho de Pormenor
1	CÂMARAS DE VISITA E QUEDA COLETORES DN ≤ 600 mm - SEM QUEDA	DE03.1.1
1.S	CÂMARAS DE VISITA E QUEDA COLETORES DN ≤ 600 mm - QUEDA SIMPLES	DE03.1.1
2	CÂMARAS DE VISITA E QUEDA PARA DN > 600 - SEM QUEDA	DE03.2
2.S	CÂMARAS DE VISITA E QUEDA PARA DN > 600 - QUEDA SIMPLES	DE03.2.1
2.Q	CÂMARAS DE VISITA E QUEDA PARA DN > 600 - COM SEPTO DE QUEDA	DE03.2.2
2.C	CÂMARAS DE VISITA E QUEDA COM CONFLUÊNCIA PARA DN > 600 MM	DE03.2.3

MATRIZ COMPONENTES DE DRENAGEM	
Descrição	Desenho de Pormenor
CÂMARAS DE RAMAL E RAMAIS DE DRENAGEM	DE05
SARJETAS	DE06
CANAL DE DRENAGEM	DE07
VALAS DE DRENAGEM	DE08



NOTA: ESCALA 1:1000 EM A1; ESCALA 1:2000 EM A3

ESTE DESENHO NÃO PODE SERVIR DE BASE À EXECUÇÃO DA OBRA SEM O VISTO DE 'BOM PARA EXECUÇÃO' DEVIDAMENTE RUBRICADO E DATADO PELA FISCALIZAÇÃO

Versão	Alteração	Data	Aprovado
CLIENTE			
NIIPPON KOEI MOZAMBIQUE			
PROJETOS EXECUTIVOS			
SUBPROJETO			
FASE 1 - OBRAS PRIORITÁRIAS - P9B - DRENAGEM E CONTROLO DE EROSÃO			
TÍTULO			
CHAMANCOLO B - RUA DLHEMBULA			
PLANTA E PERFIL LONGITUDINAL (FOLHA 1 DE 2)			
PROJETO	PROCESSO	ESCALA/DE	DE
J6M182	J6M182_D01_B_DE_02.1a02.12	1:1000	02.1.1
VERIFICO	FECHERO	ESCALA/DE	DE
APROVOU	J6M182	1:1000	02.1.1
SUSTITUIU			
DESENHO	SUSTITUTO		
APROVADO	DATA		
DESENHO	DATA		
AGOSTO 2025			

ESTE DESENHO ESTÁ PROTEGIDO PELO CÓDIGO DOS DIREITOS DE AUTOR. A SUA UTILIZAÇÃO PARA FINS DIFERENTES DOS ESTABELECIDOS CARECE DE AUTORIZAÇÃO ESCRITA DO AUTOR